




SEZIONE F-F stato di fatto
scala 1:100

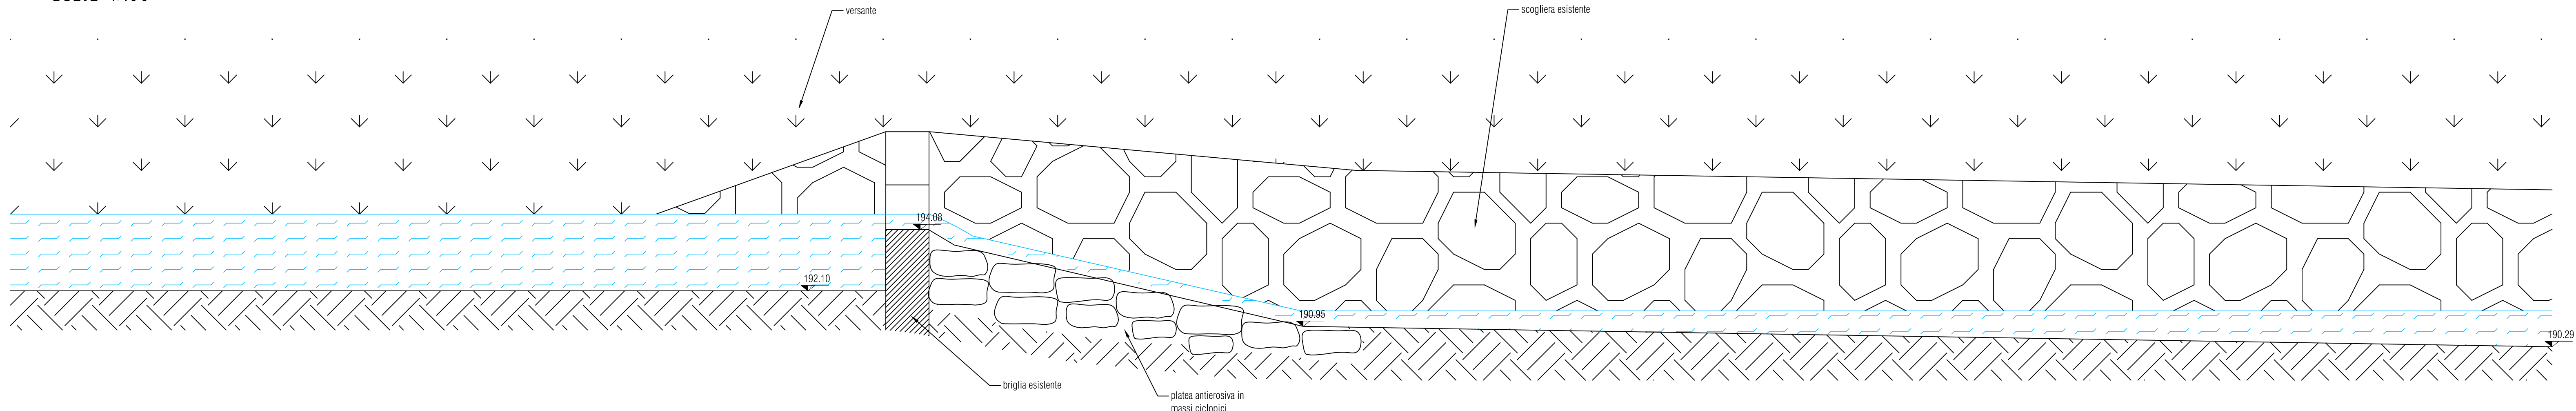

SEZIONE F-F stato di progetto
scala 1:100

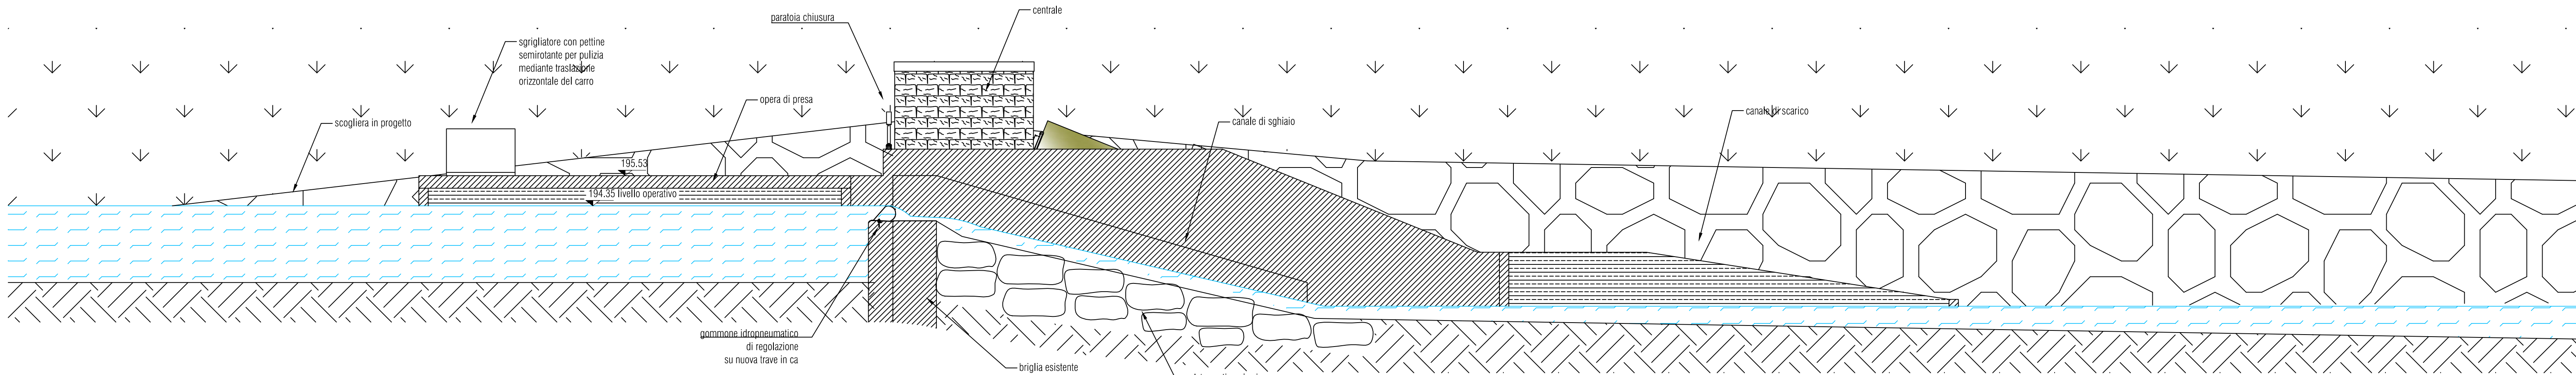


SEZIONE B-B
scala 1:100

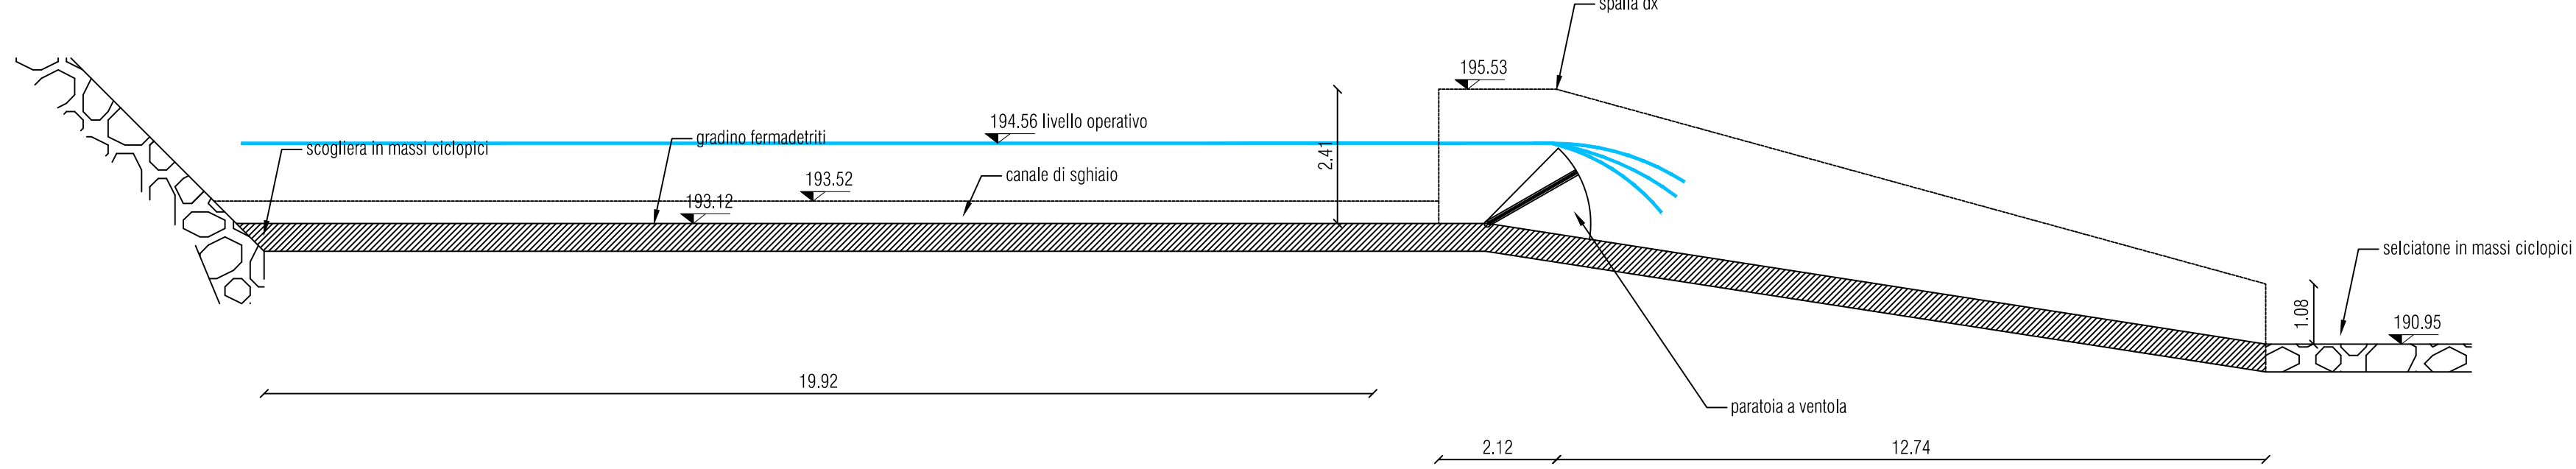

PROSPETTO lato est
scala 1:100



PROSPETTO lato sud
scala 1:100

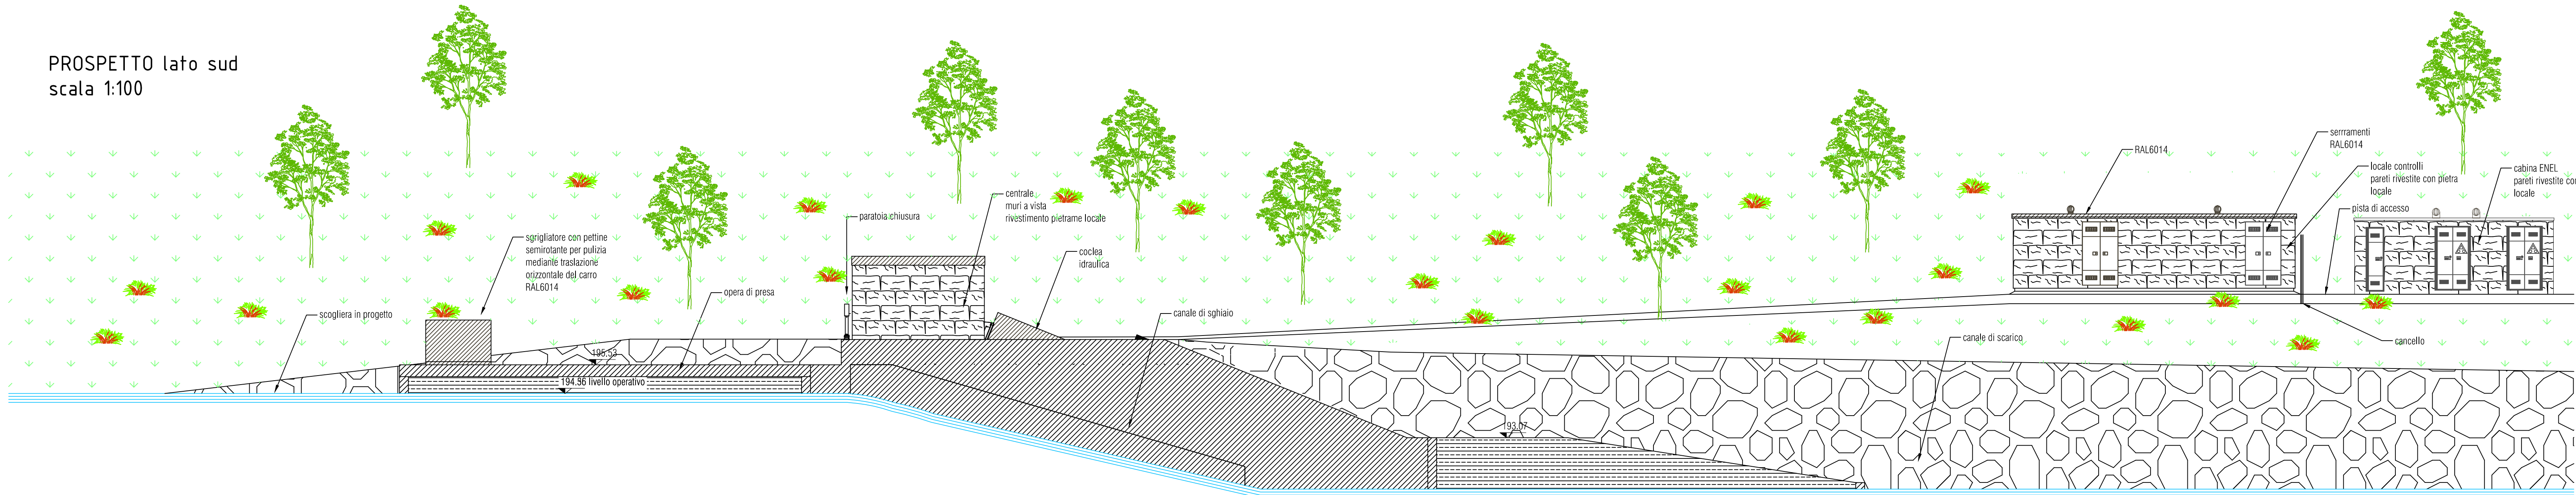

IMPIANTO IDROELETTRICO RONDANERA
Comuni di Travo e Coli
Provincia di Piacenza

Oggetto:
DOMANDA DI AUTORIZZAZIONE UNICA E VALUTAZIONE IMPATTO AMBIENTALE PER LA COSTRUZIONE E L'ESERCIZIO DI IMPIANTO PER LA PRODUZIONE DI ENERGIA ELETTRICA DA FONTI RINNOVABILI

Committente:
IDROELETTRICA VALLE DEI MULINI S.r.l.

Documentazione di progetto:
Stato di progetto: sezioni - prospetti

TAV.08

Scala:
1:100

EMMISSIONE COMMESSA	PRESENTAZIONE		REVISIONE 1		REVISIONE 2	
	TR	Segn	Data	Segn	Data	Segn
Redazione	Dic 2020	TEC1				
Verifica	Dic 2020	TEC2				
Controllo	Dic 2020	TEC2				

Timbro e firma dei professionisti responsabili:

