

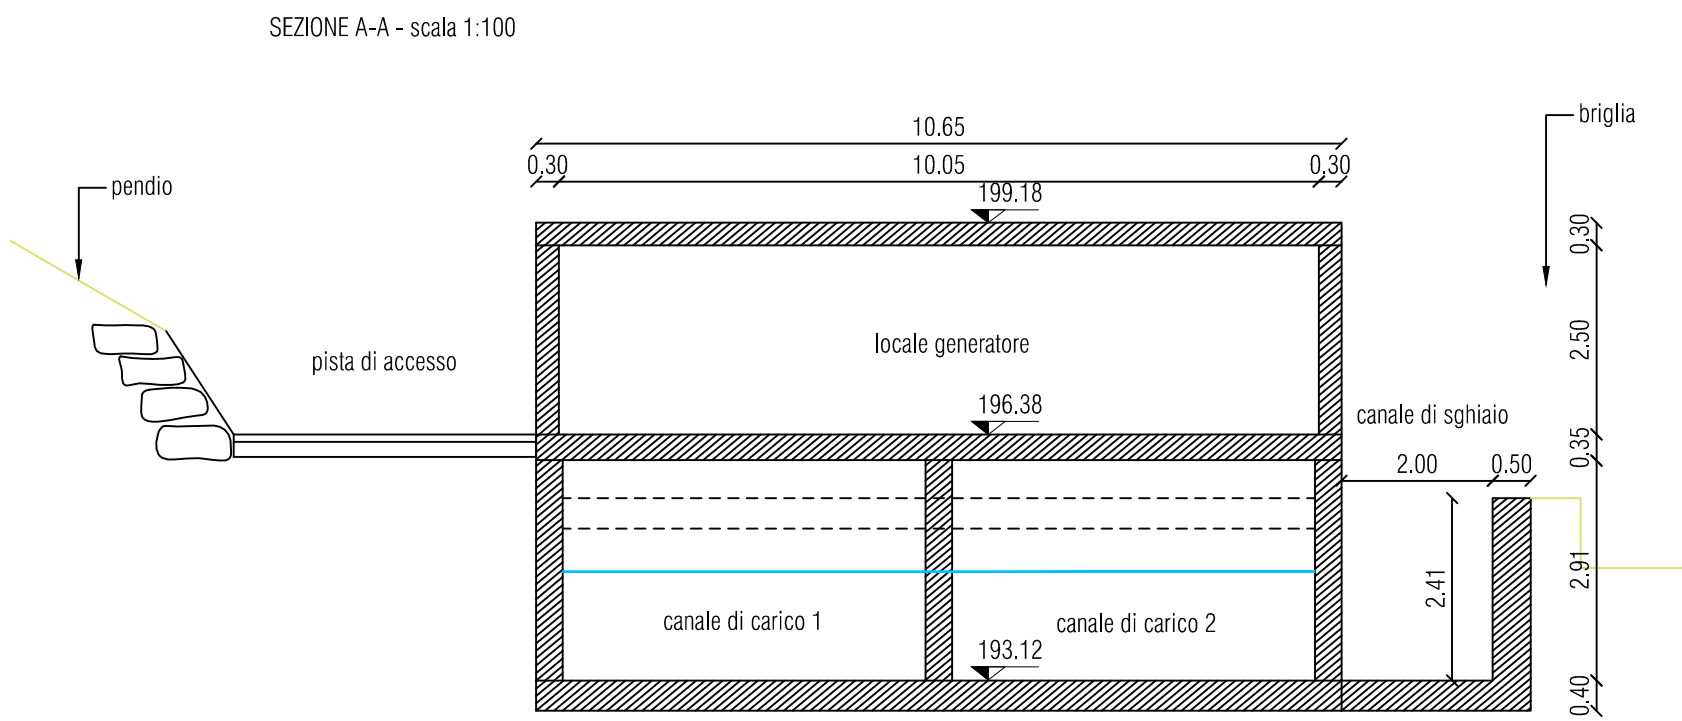



PIANTA PARTICOLAREGGIATA IMPIANTO
IDROELETTRICO
scala 1:100

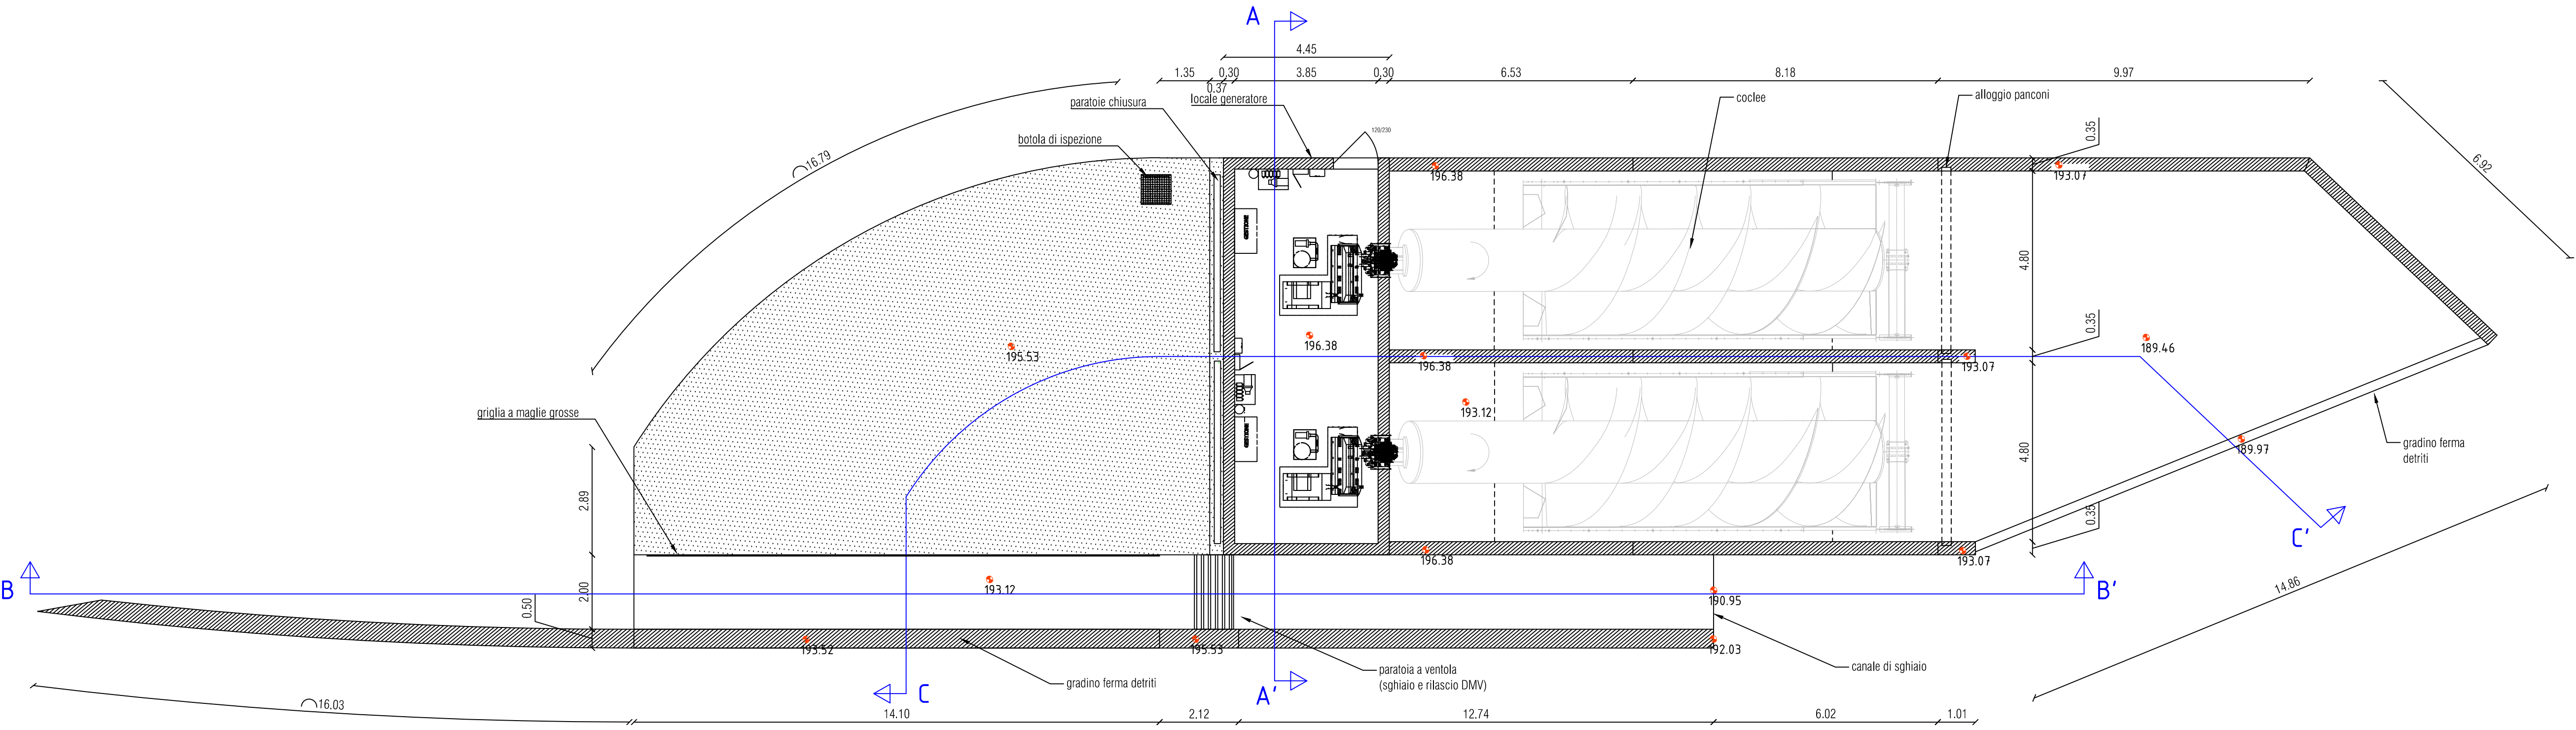

PIANTA CANALE DI CARICO-SCARICO
scala 1:100

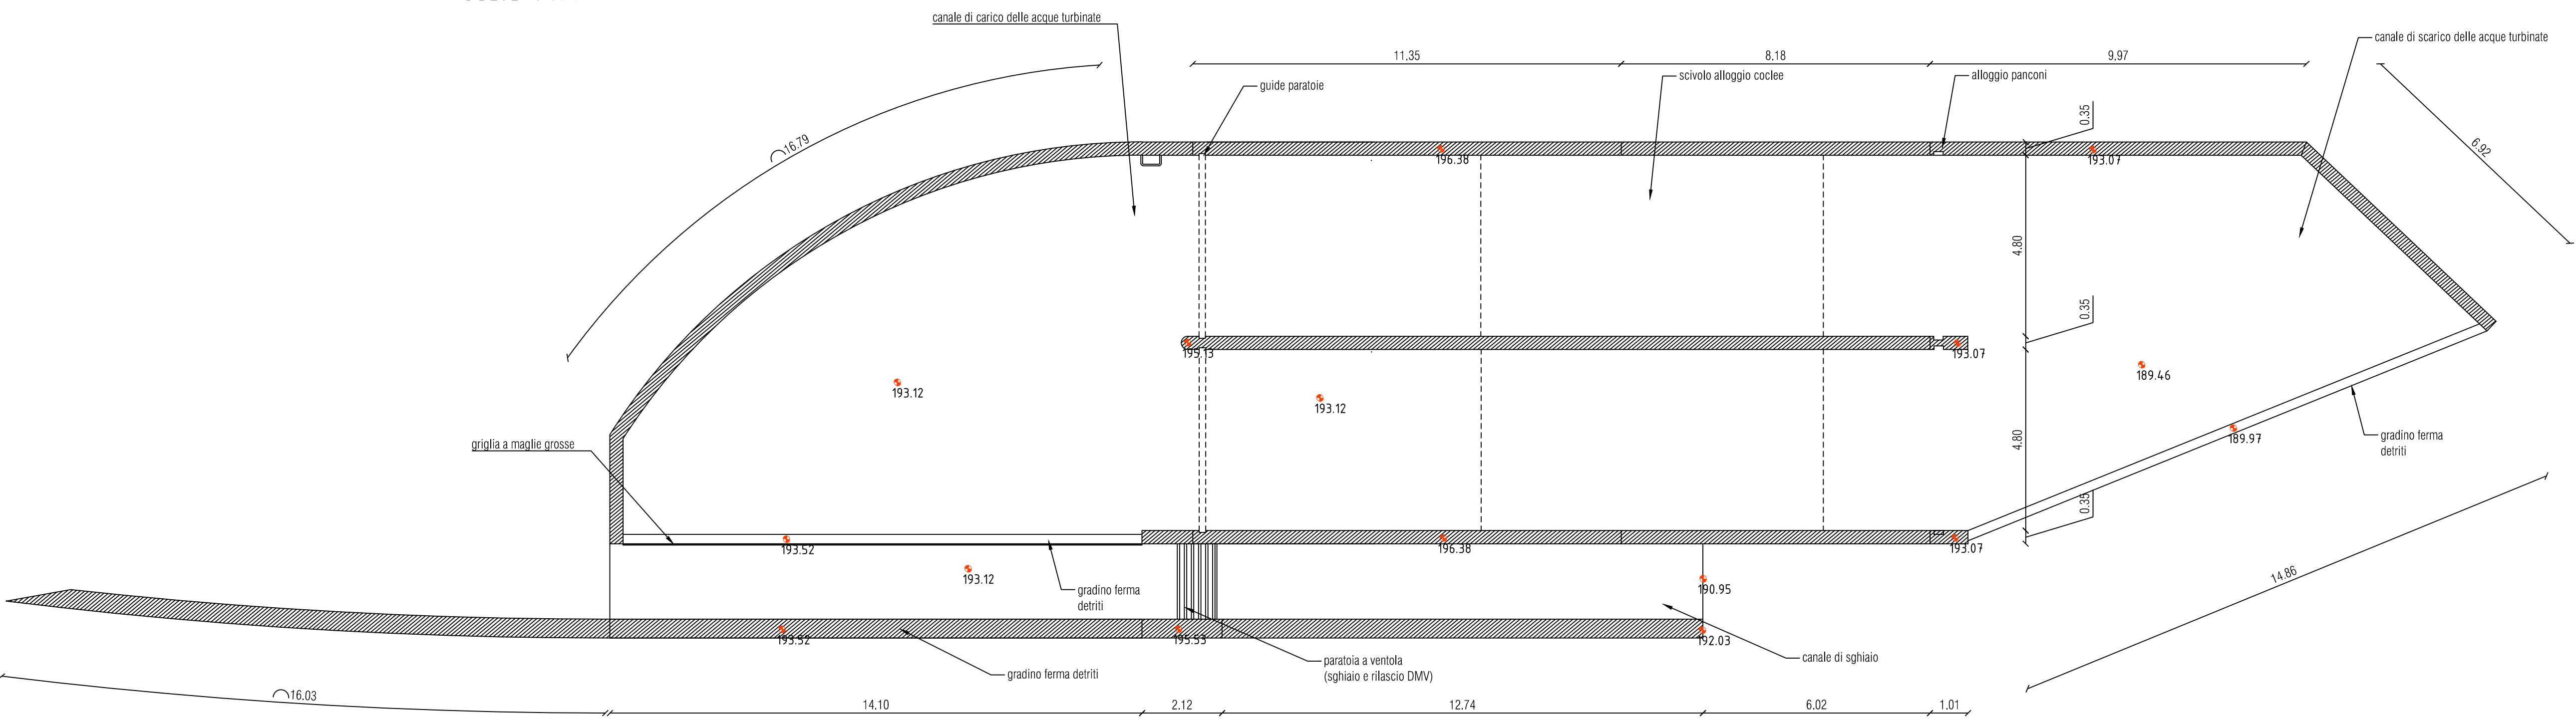

SEZIONE C-C'
scala 1:100

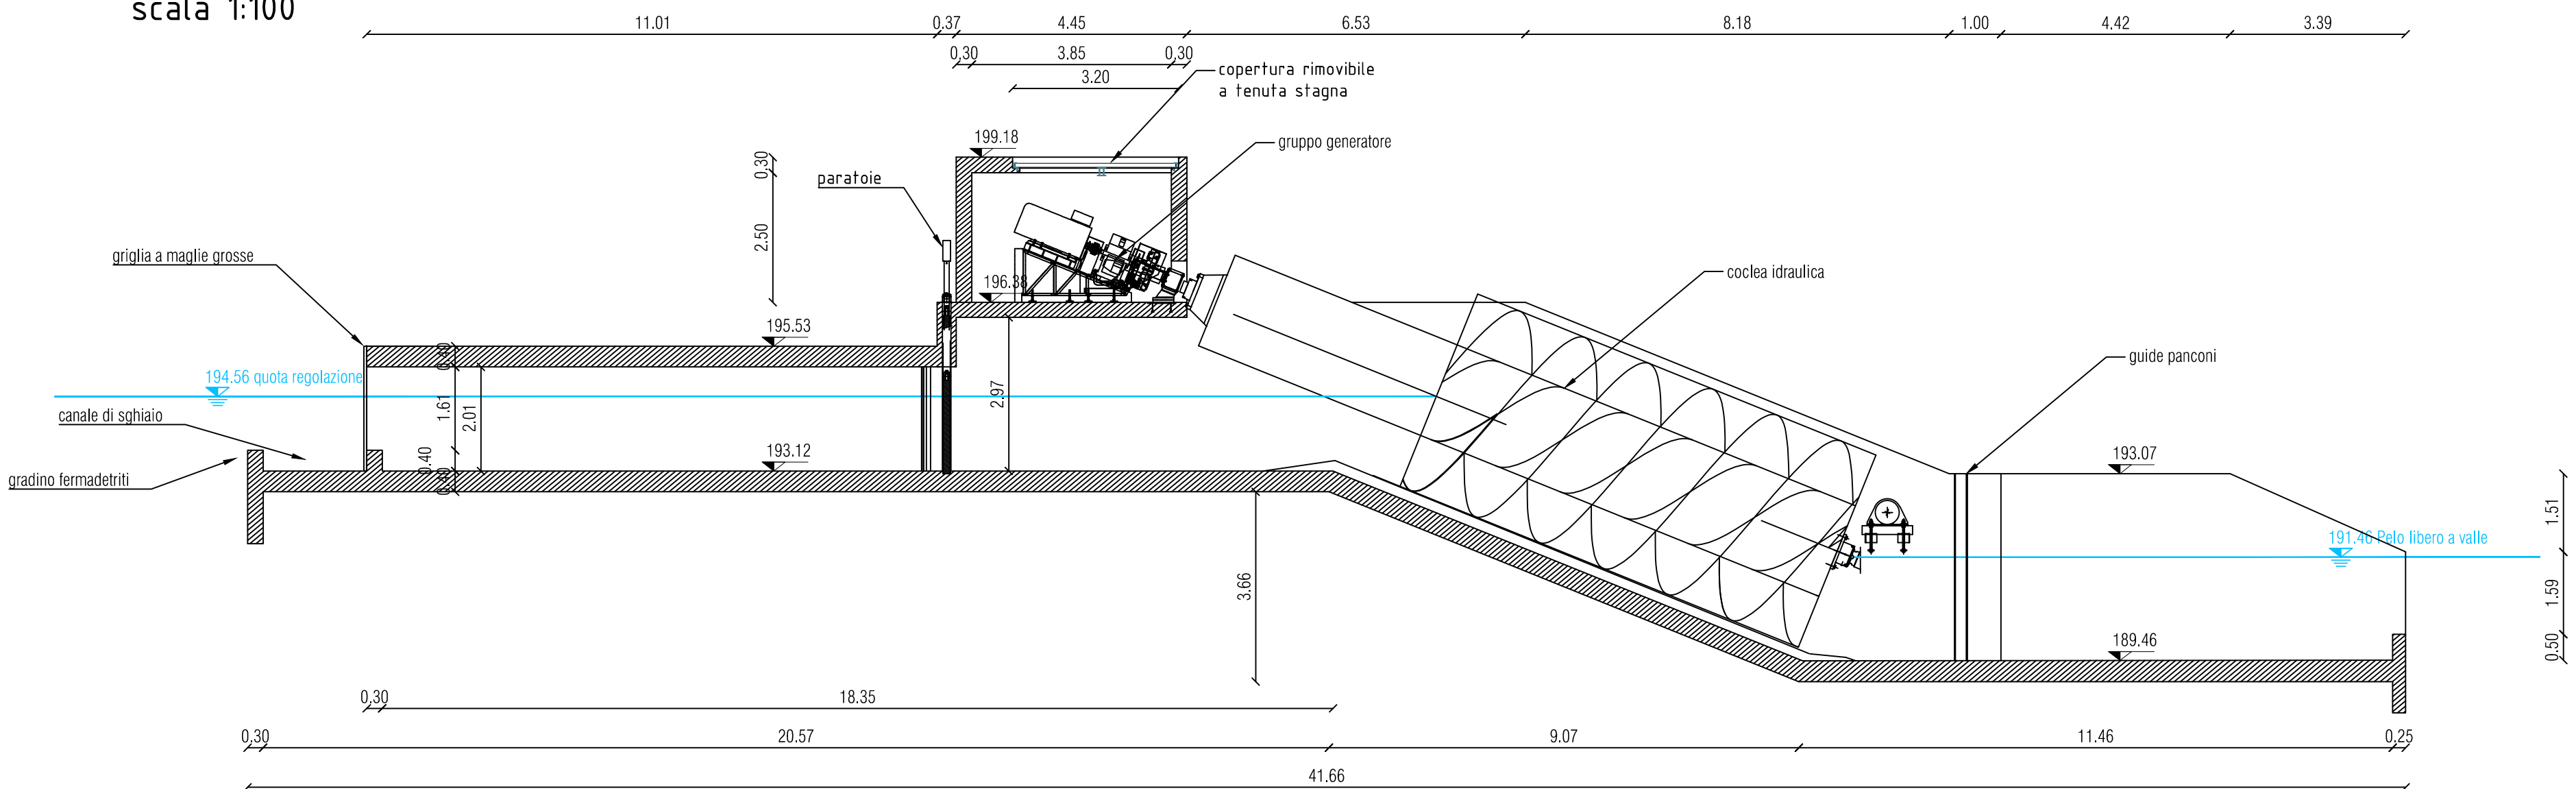

IMPIANTO IDROELETTRICO RONDANERA
Comuni di Travo e Coli
Provincia di Piacenza

Oggetto:
DOMANDA DI AUTORIZZAZIONE UNICA E VALUTAZIONE IMPATTO AMBIENTALE PER LA COSTRUZIONE E L'ESERCIZIO DI IMPIANTO PER LA PRODUZIONE DI ENERGIA ELETTRICA DA FONTI RINNOVABILI

Committente:
IDROELETTRICA VALLE DEI MULINI S.r.l.

Documentazione di progetto:
Stato di progetto: pianta, sezioni

TAV.06

Scala:
1:100

EMISSIONE COMMESSA	PRESENTAZIONE		REVISIONE 1		REVISIONE 2	
	Data	Segn.	Data	Segn.	Data	Segn.
Progettazione	Dic 2020	TEC1				
Verifica	Dic 2020	TEC2				
Controllo	Dic 2020	TEC2				

Timbro e firma dei professionisti responsabili:

