



LOCALE TECNICO CENTRALE IDROELETTRICA


PIANTA  
scala 1:50

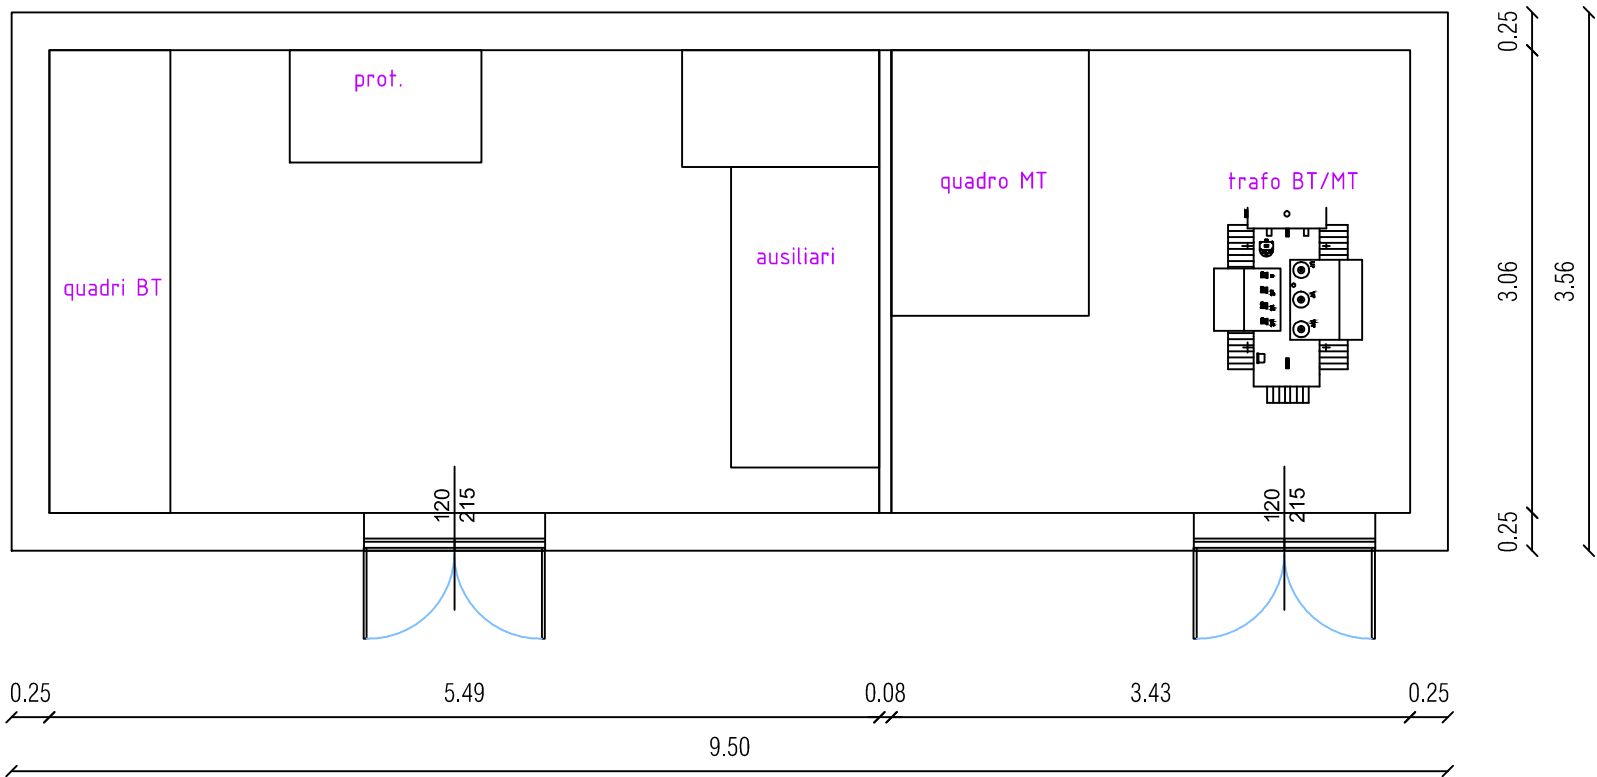


VISTA SUD  
scala 1:50

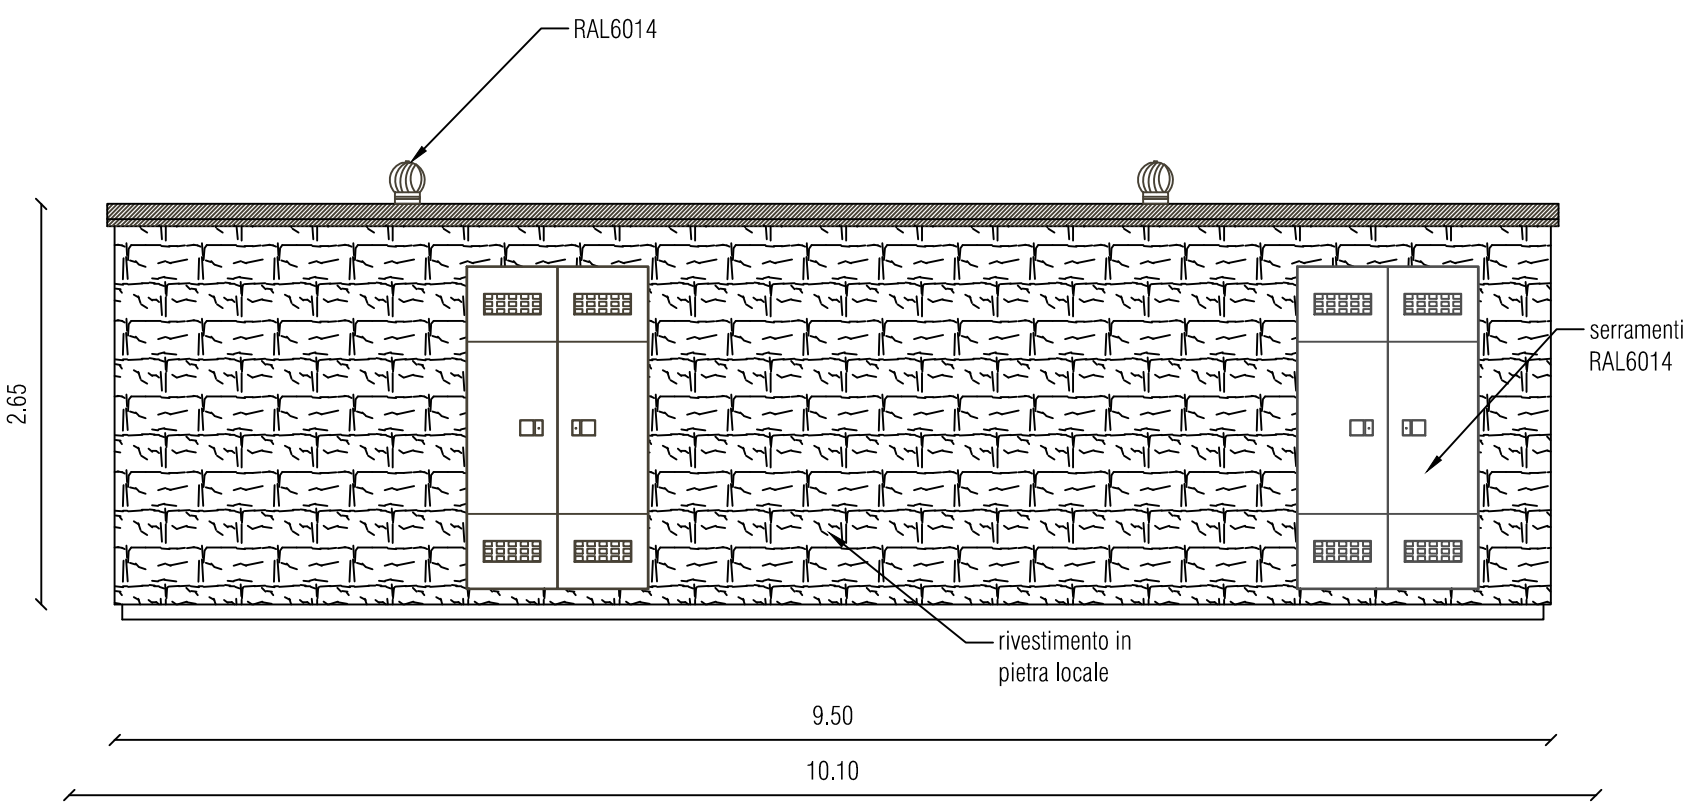

VISTA EST  
scala 1:50

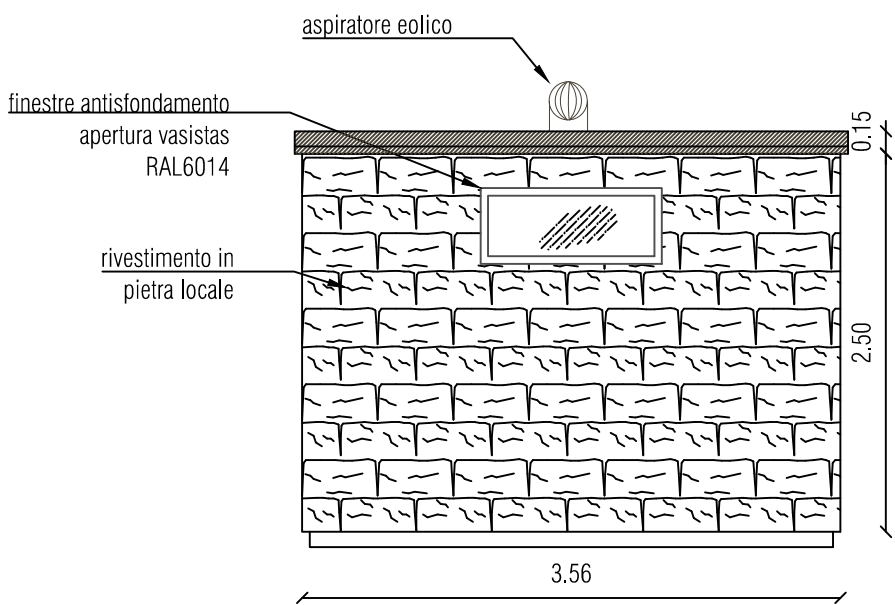


VISTA NORD  
scala 1:50

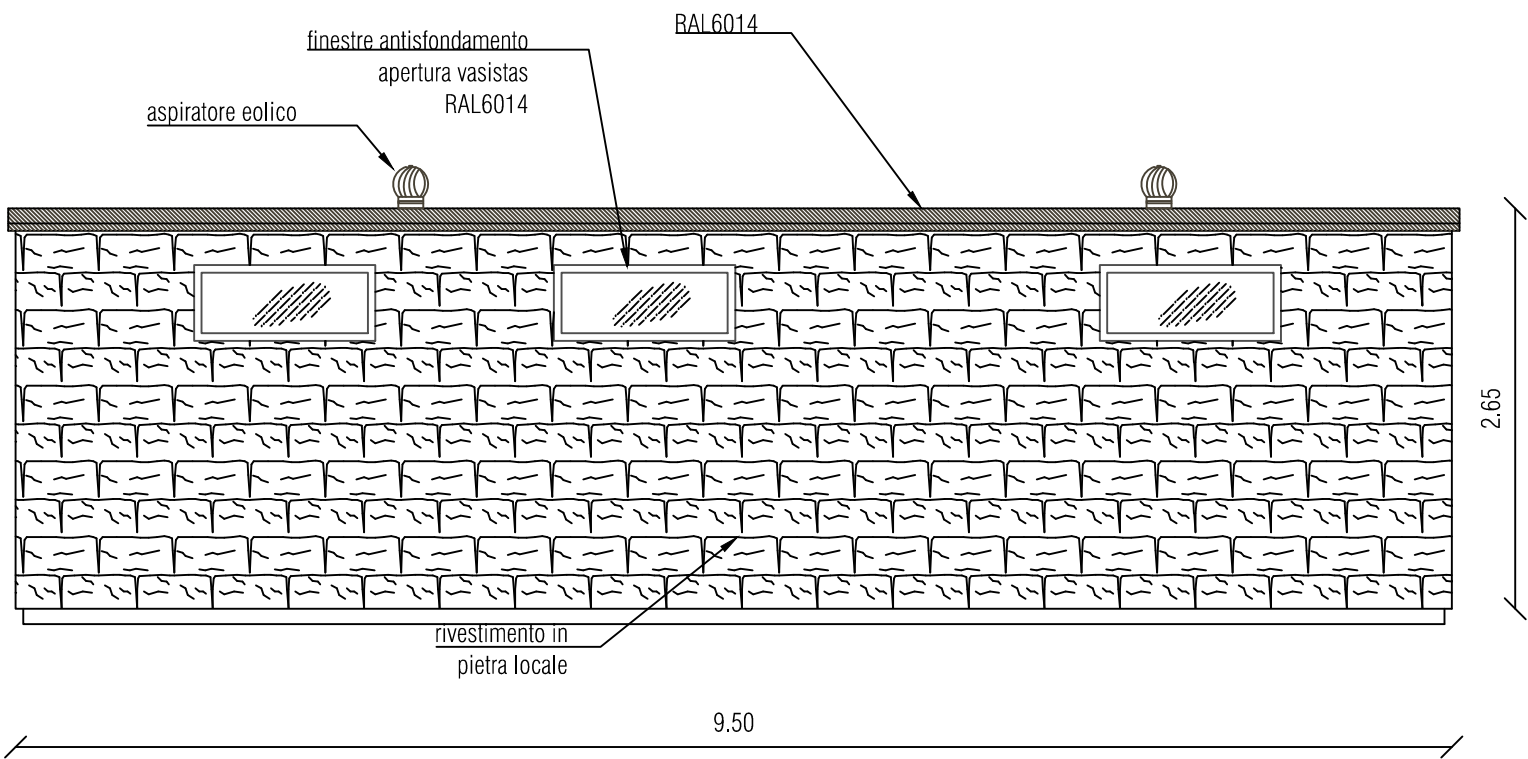


CABINA ELETTRICA


VISTA SUD  
scala 1:50

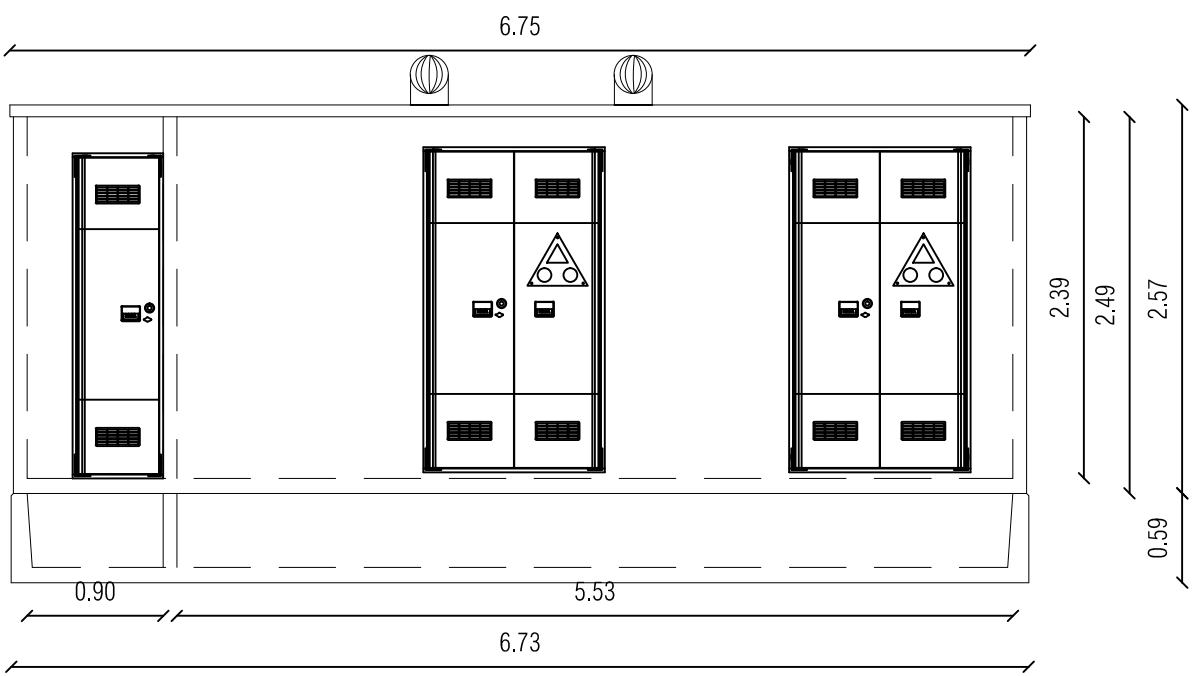

VISTA EST  
scala 1:50

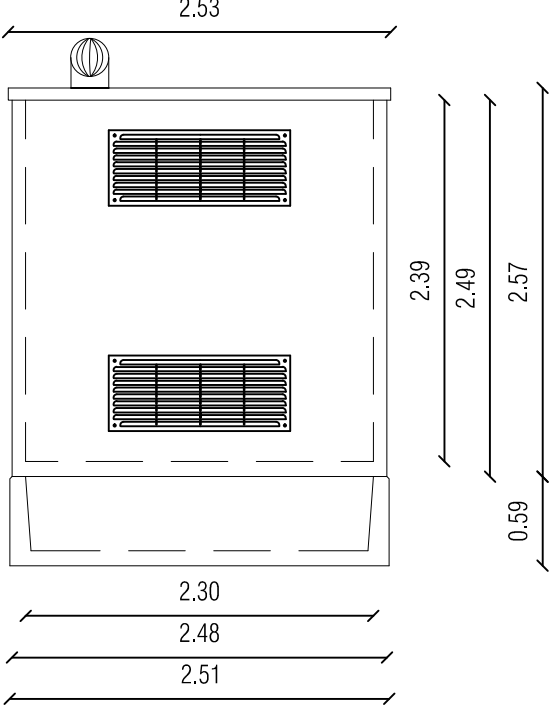

PIANTA  
scala 1:50

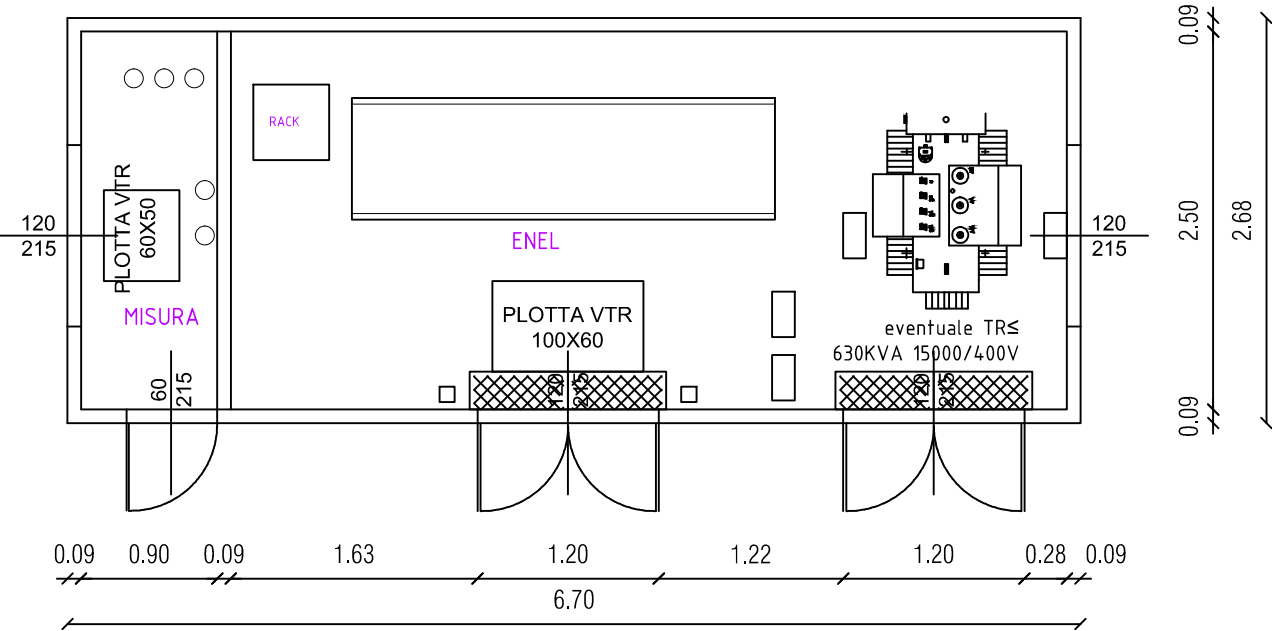

IMPIANTO IDROELETTRICO RONDANERA  
Comuni di Travo e Coli  
Provincia di Piacenza

Oggetto:  
DOMANDA DI AUTORIZZAZIONE UNICA E VALUTAZIONE IMPATTO AMBIENTALE PER LA COSTRUZIONE E L'ESERCIZIO DI IMPIANTO PER LA PRODUZIONE DI ENERGIA ELETTRICA DA FONTI RINNOVABILI

Committente:  
IDROELETTRICA VALLE DEI MULINI S.r.l.

Documentazione di progetto:  
**Stato di progetto: cabina elettrica e locale tecnico centrale**  
**TAV.10**  
Scala:  
**1:50**

EMISSIONE	PRESENTAZIONE		REVISIONE 1		REVISIONE 2	
COMMESSA	TRE					
	Data	Sigla	Data	Sigla	Data	Sigla
Redazione	Dic 2020	TEC1				
Verifica	Dic 2020	TEC2				
Controllo	Dic 2020	TEC2				
Timbro e firma dei professionisti responsabili:						