




SEZIONE 12

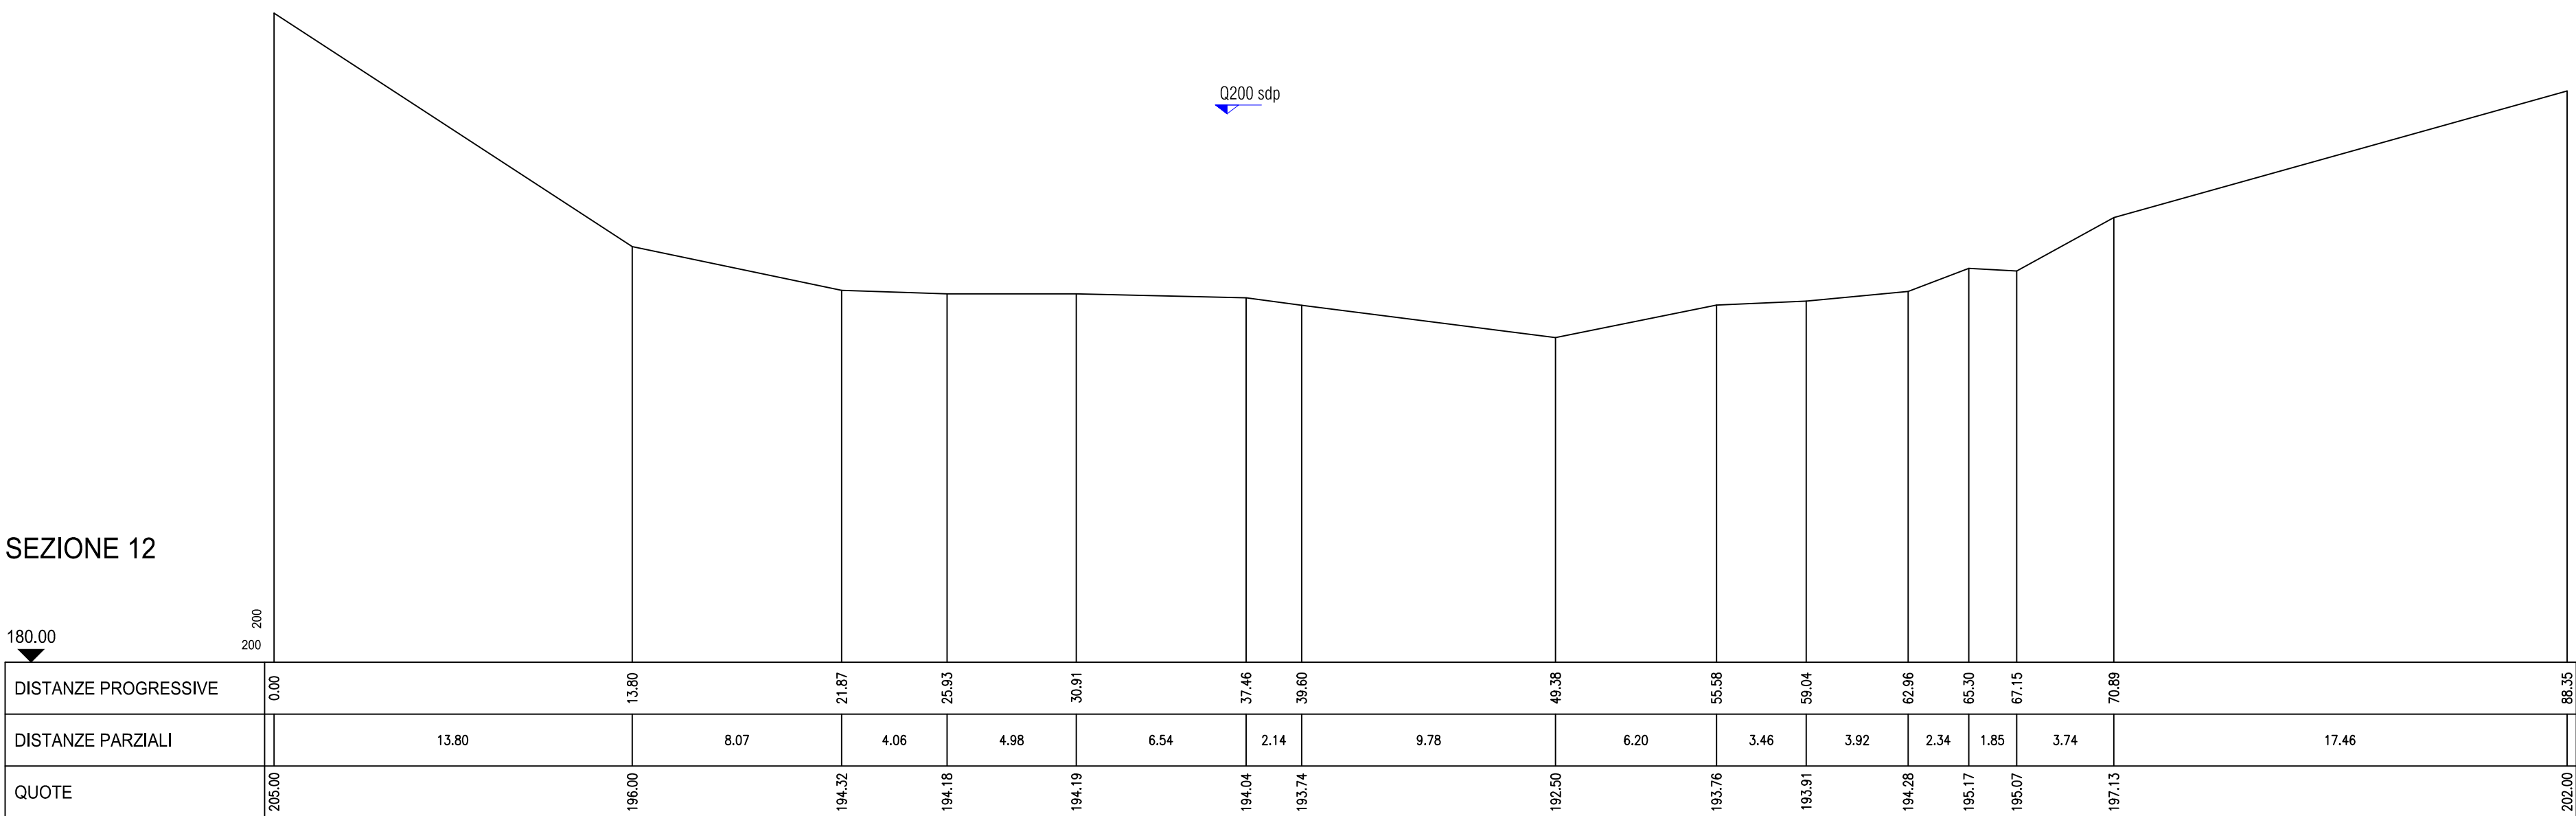


SEZIONE 13

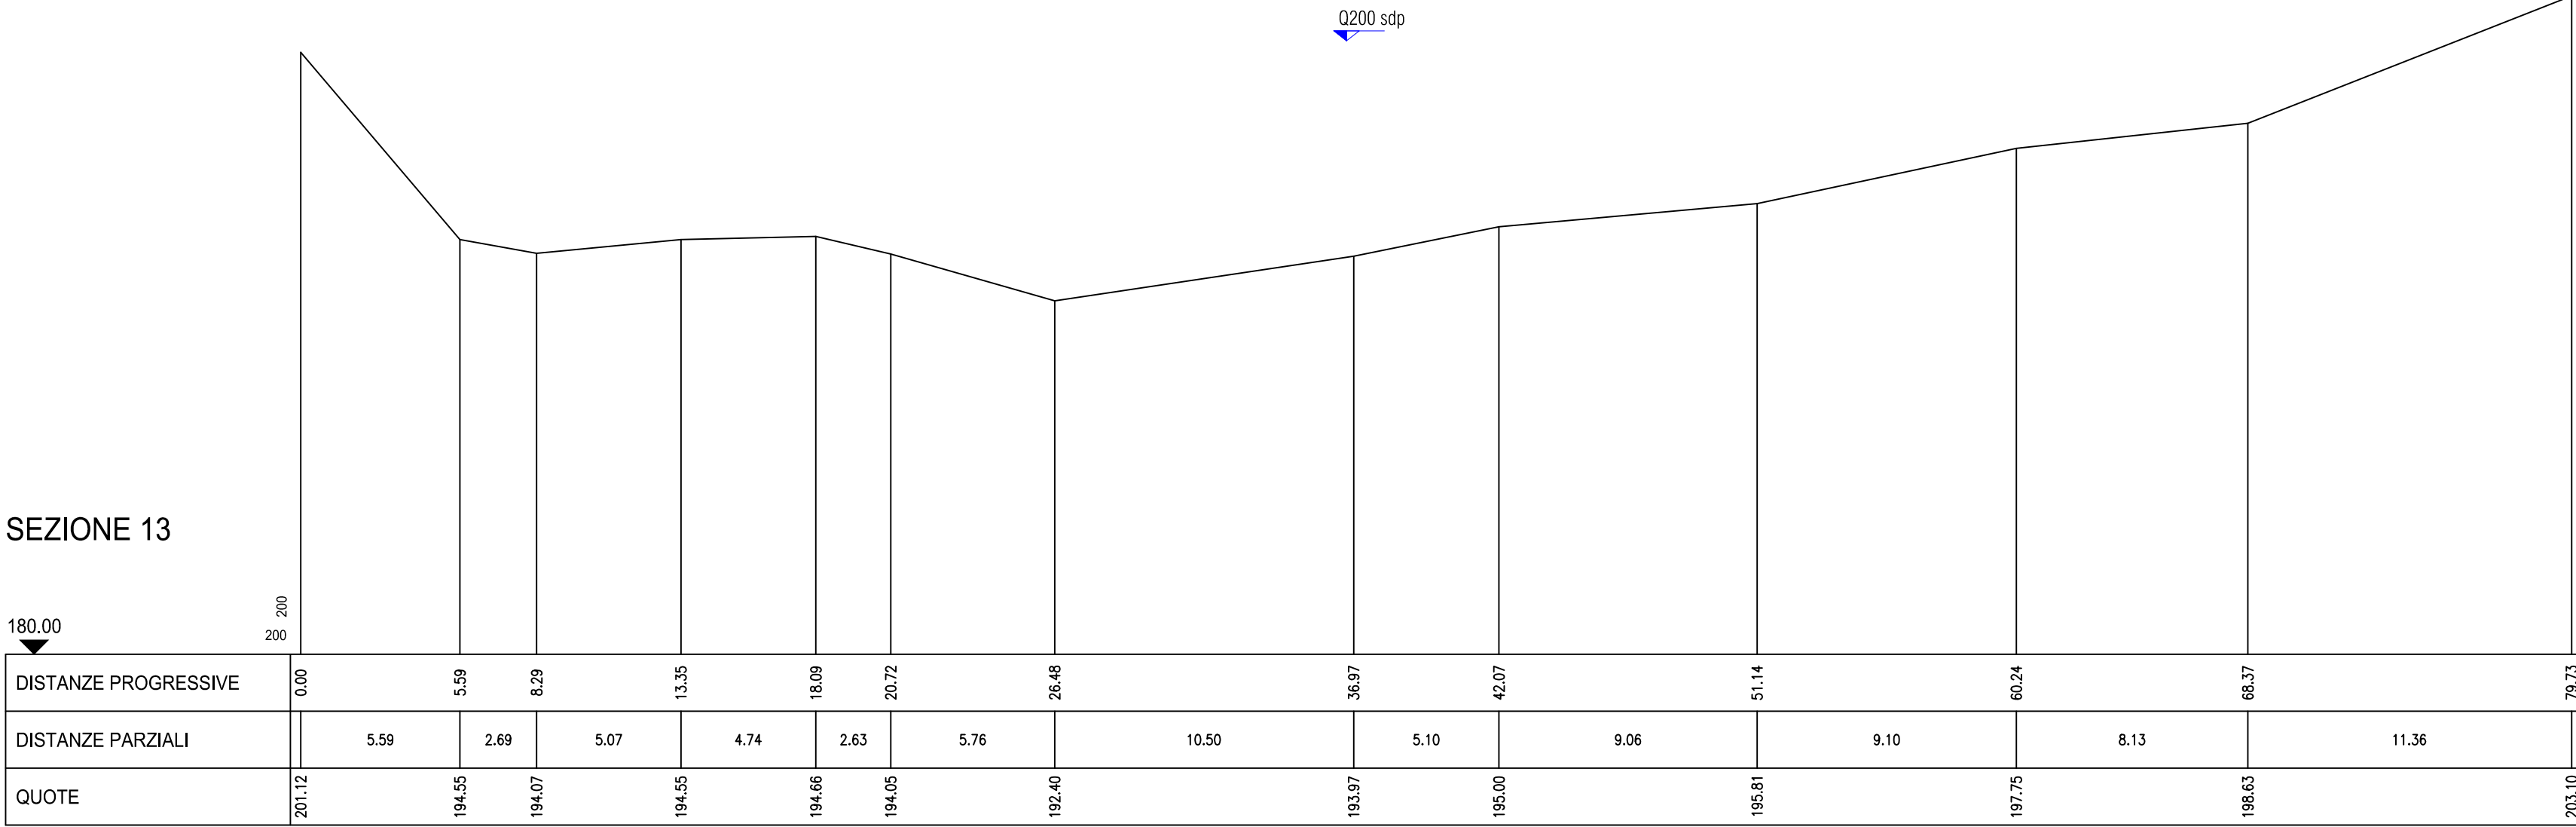

SEZIONE 14

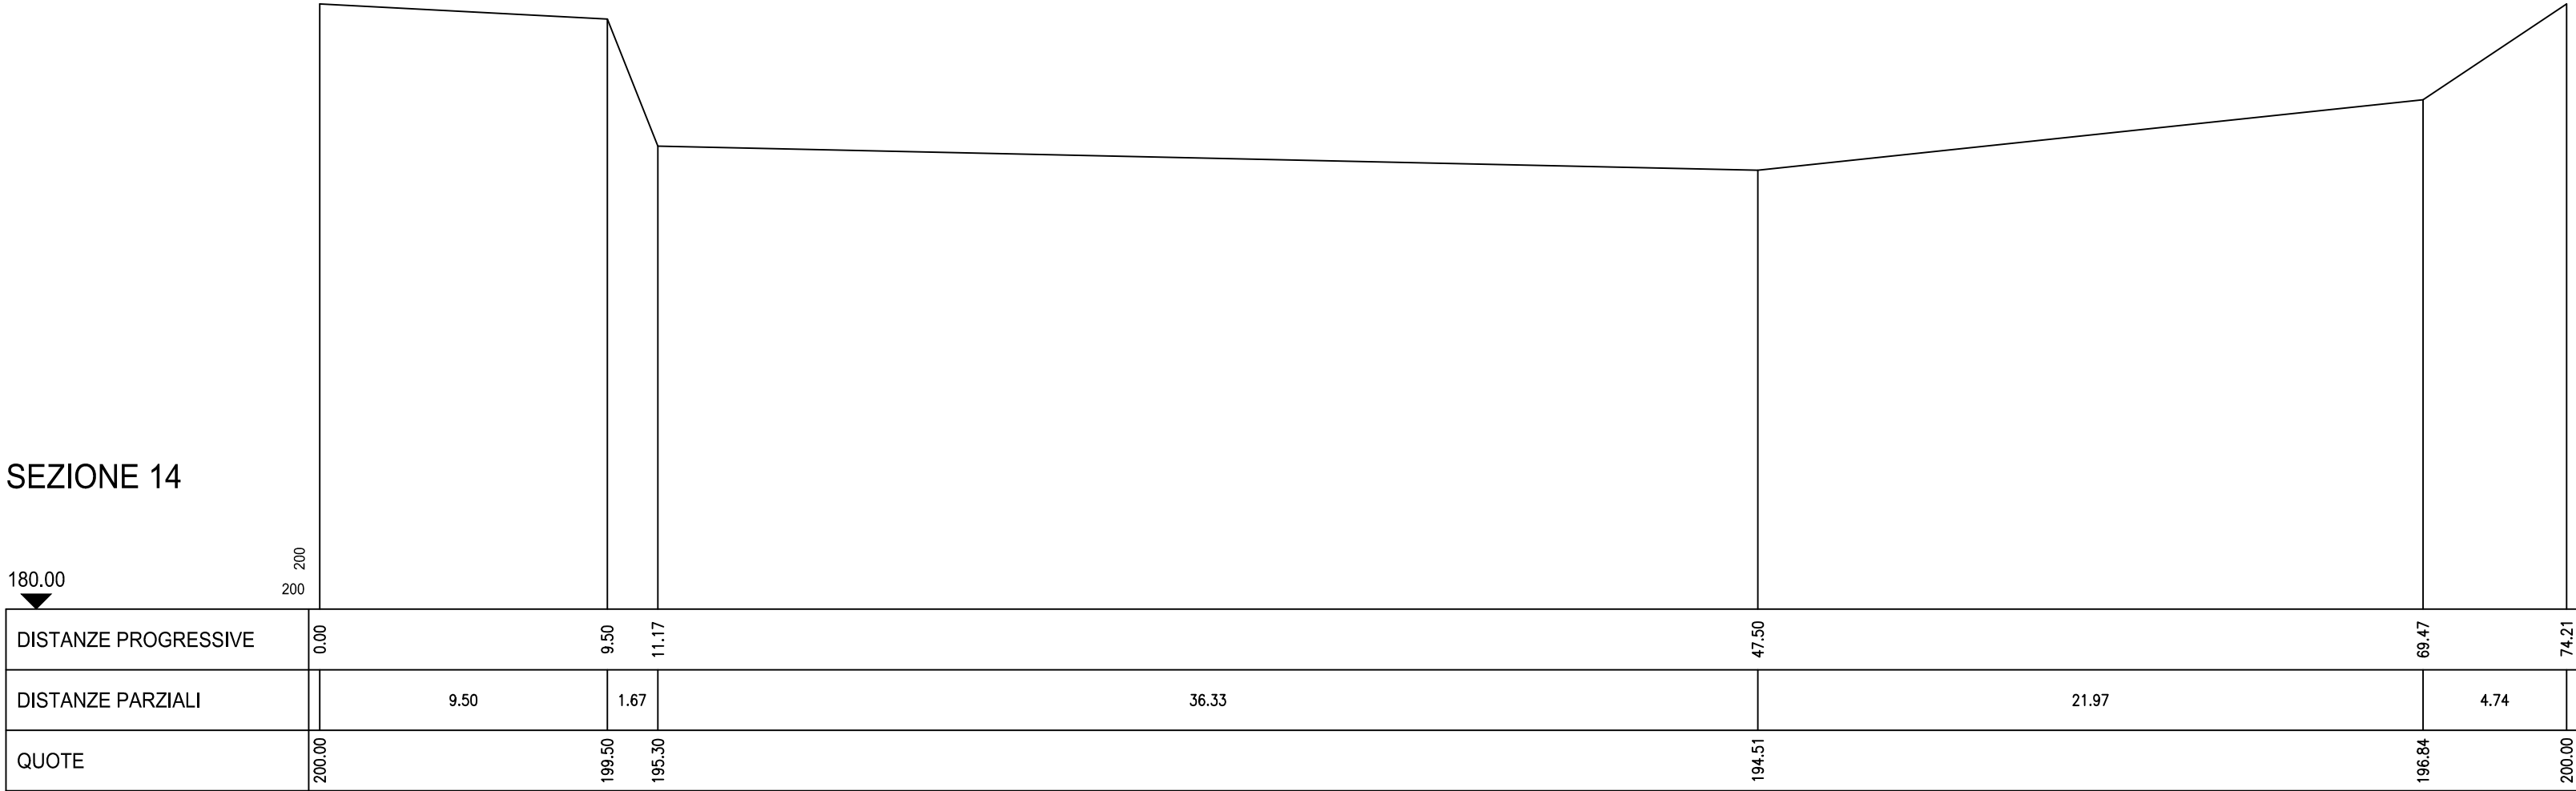

SEZIONE 15

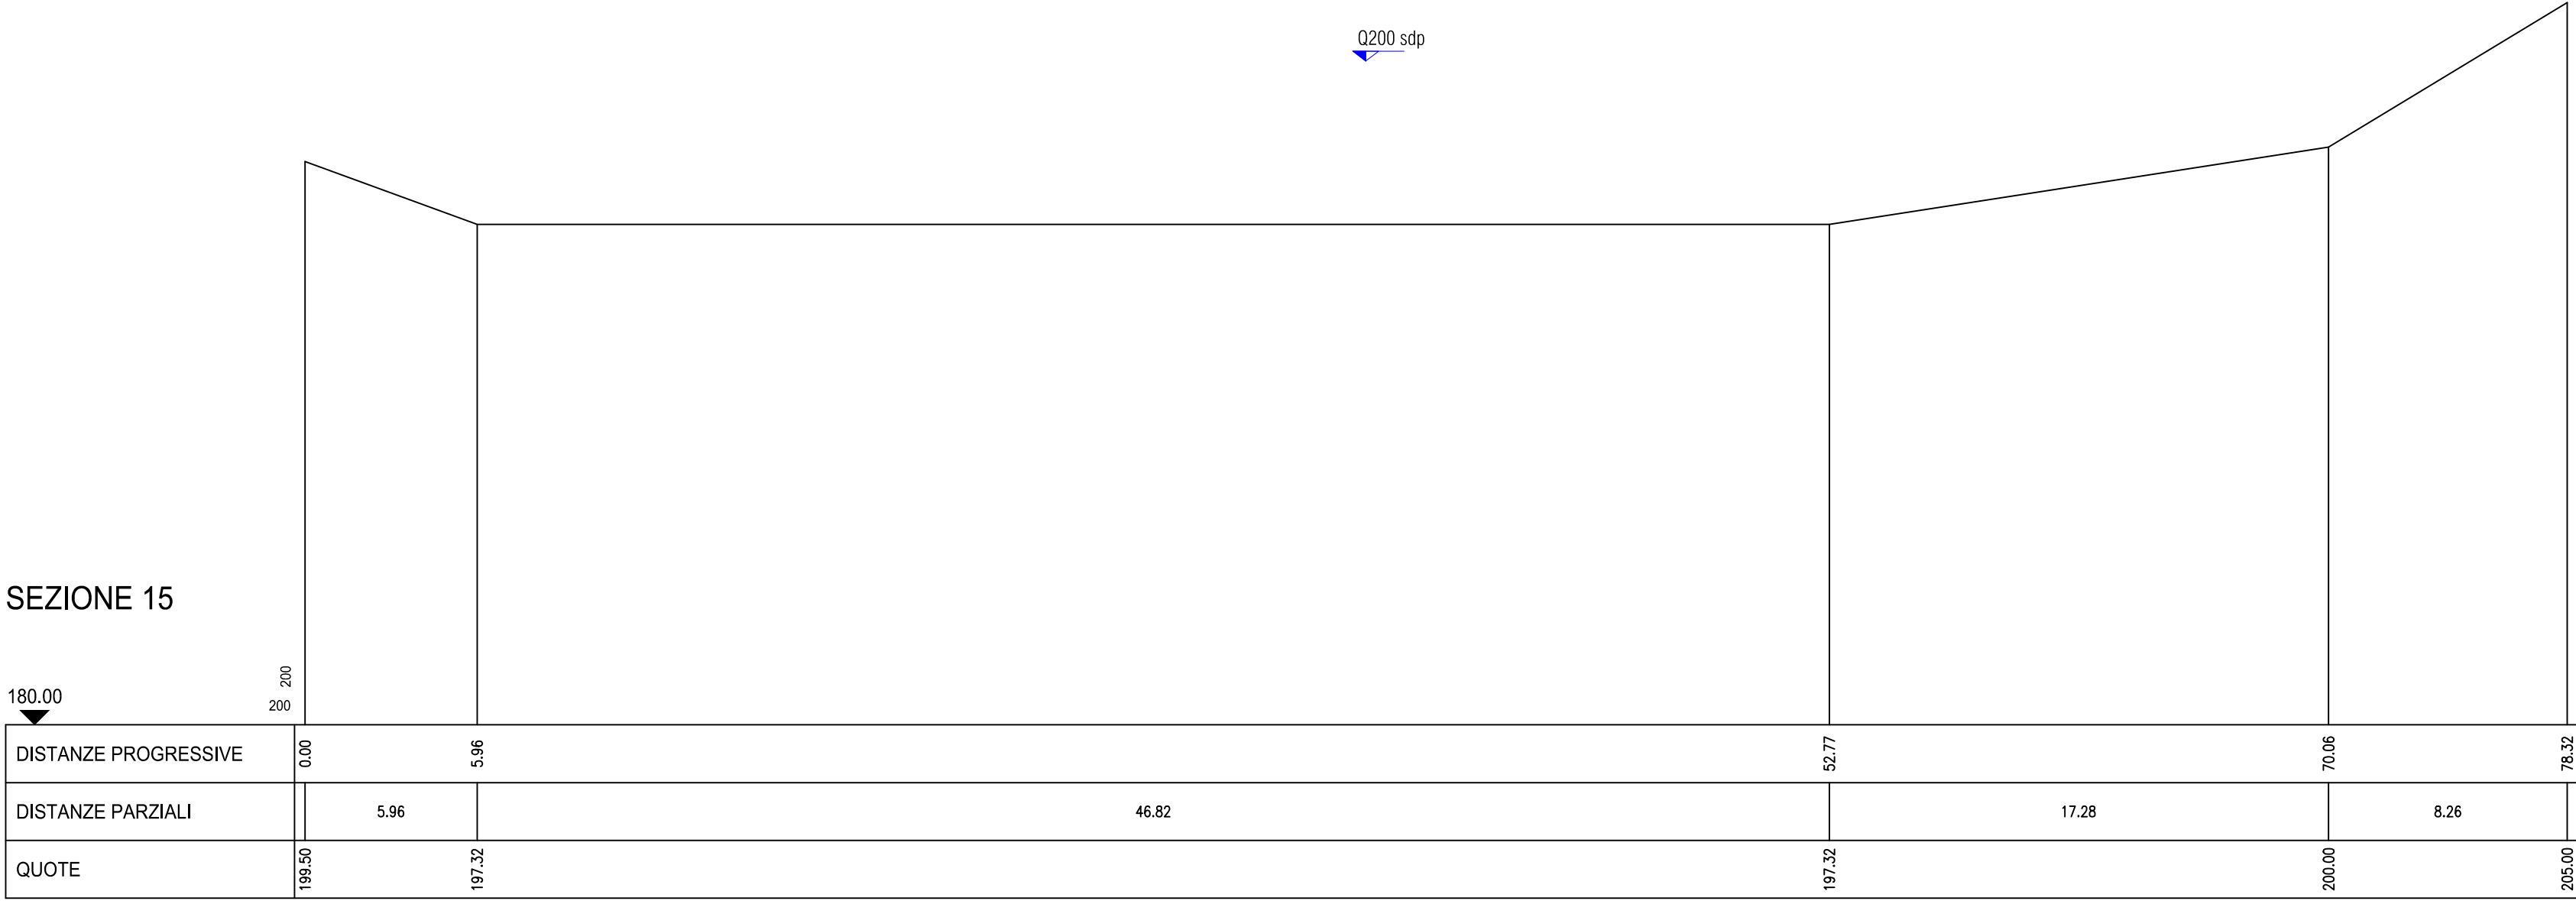

IMPIANTO IDROELETTRICO RONDANERA
Comuni di Travo e Coli
Provincia di Piacenza

Oggetto:
DOMANDA DI AUTORIZZAZIONE UNICA E VALUTAZIONE IMPATTO AMBIENTALE PER LA COSTRUZIONE E L'ESERCIZIO DI IMPIANTO PER LA PRODUZIONE DI ENERGIA ELETTRICA DA FONTI RINNOVABILI

Committente:
IDROELETTRICA VALLE DEI MULINI S.r.l.

Documentazione di progetto:		Stato di progetto: sezioni trasversali		TAV.07/c
				Scala:
				1:200

EMISSIONE	PRESENTAZIONE		REVISIONE 1		REVISIONE 2	
COMMESSA	TRE					
	Data	Sigla	Data	Sigla	Data	Sigla
Prodotto	Dic 2020	TEC1				
Verificato	Dic 2020	TEC2				
Controllato	Dic 2020	TEC2				

Timbro e firma dei professionisti responsabili:

