Buzzi Unicem

Stabilimento di
VERNASCA

Concessione mineraria
ALBAROLA

Comuni di
VIGOLZONE E RIVERGARO (PC)

RINNOVO CONCESSIONE MINERARIA PER L'ESTRAZIONE DI MARNA DA CEMENTO DENOMINATA "ALBAROLA"

PROGETTO DEFINITIVO UNITARIO

PROGETTO DI COLTIVAZIONE
SITUAZIONE AL TERMINE DELLA PRIMA FASE IN ABBANDONO
RECUPERO AMBIENTALE - PLANIMETRIA

SCALA : 1:0000
DATA : Dicembre 2020

TAV
7.1

Titolare
Buzzi Unicem S.p.A.
Stabilimento
Vernasca
Albarola

Progettista
Dott. Ing. Carlo Ghiglione

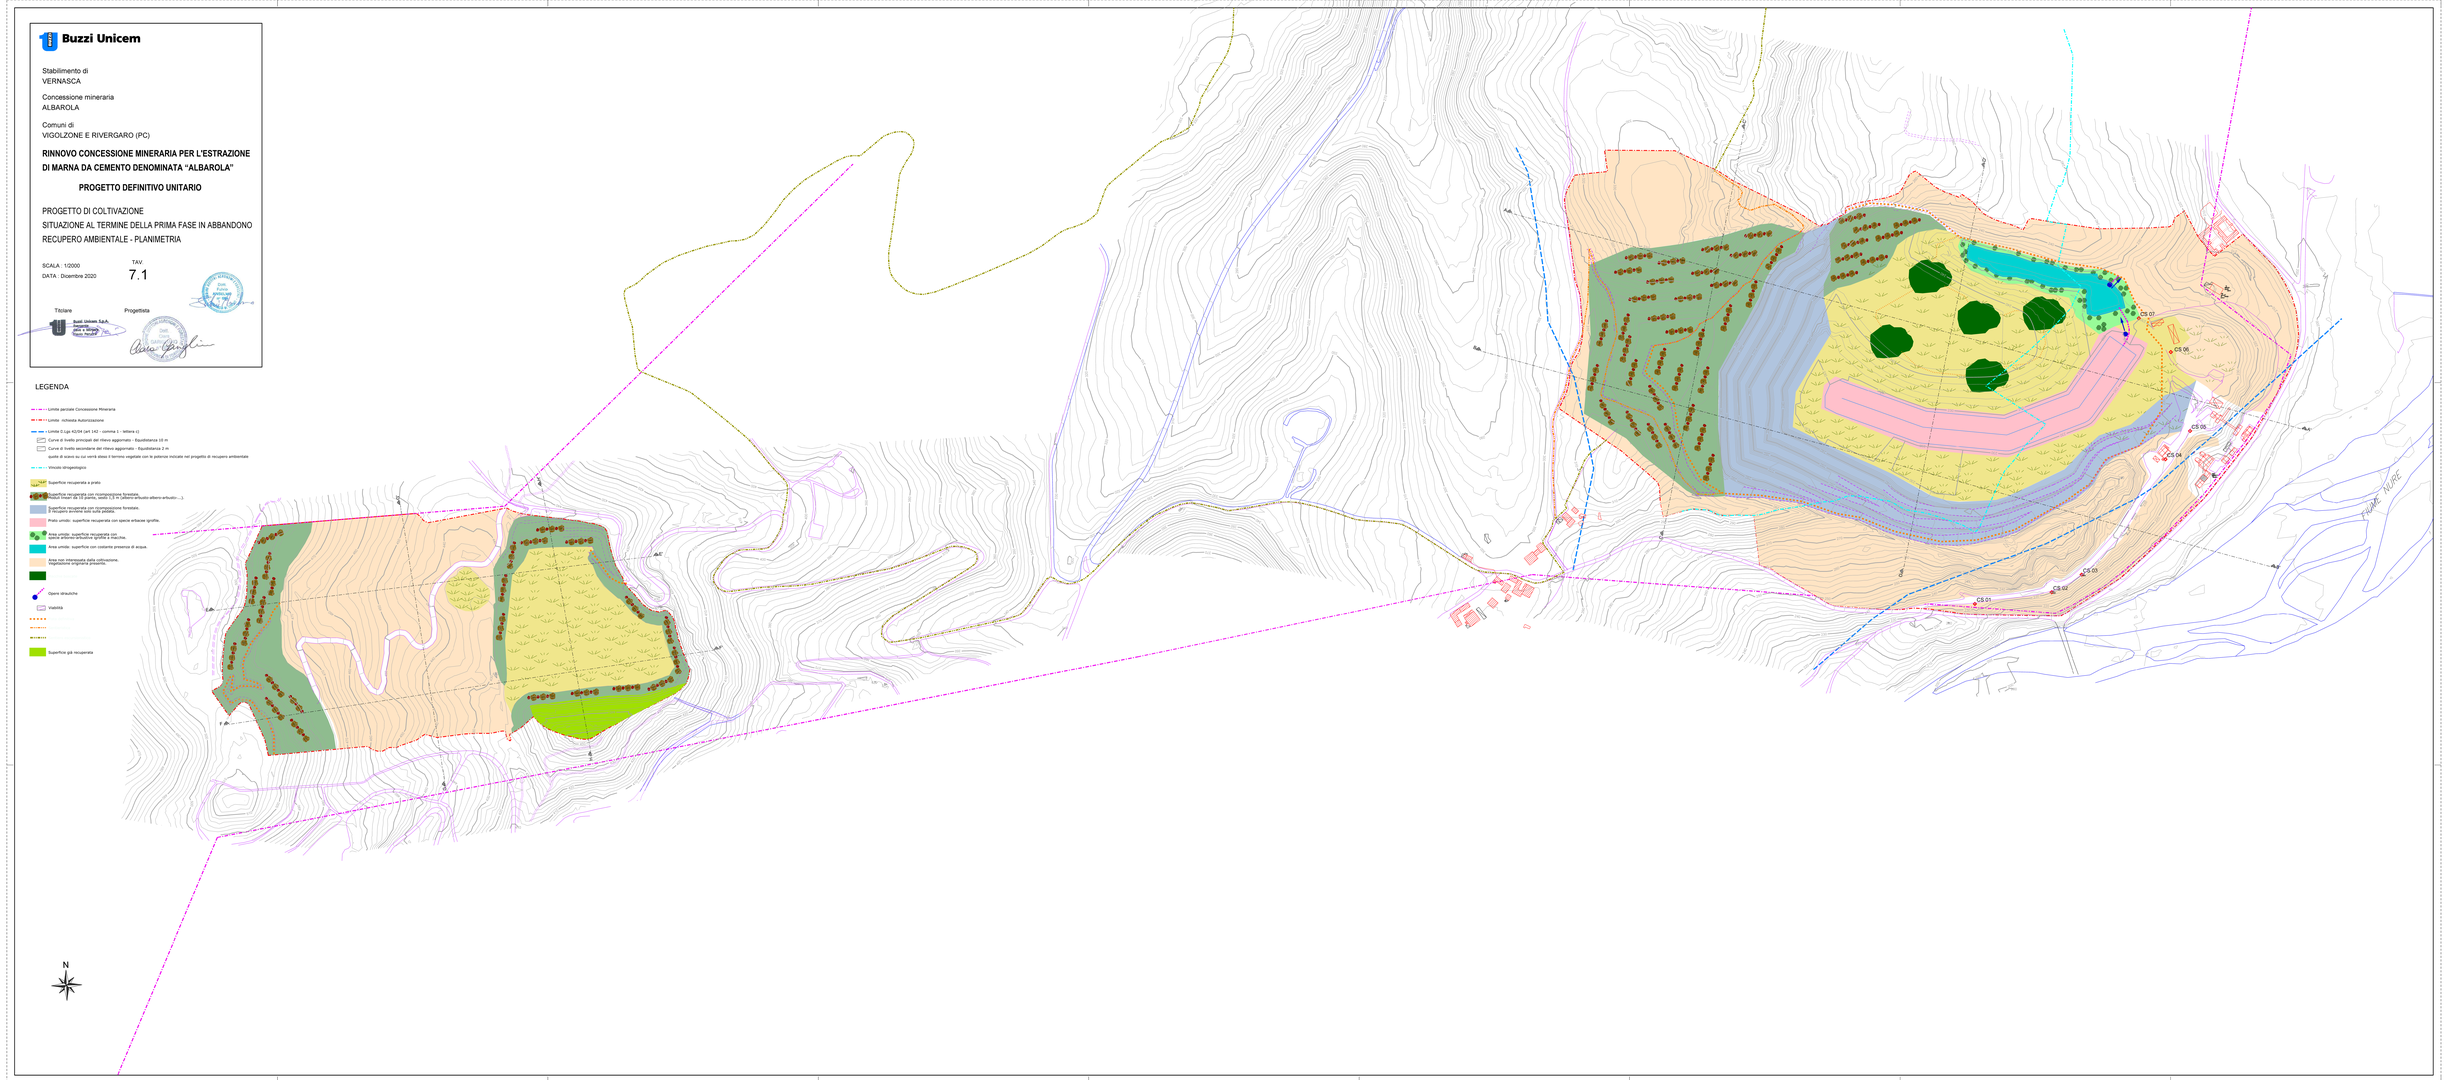

LEGENDA

- Limite parziale Concessione Mineraria
- Limite richiesta Autorizzazione
- Limite D.Lgs 42/04 (art 142 - comma 1 - lettera c)
- Curve di livello principali del rilievo aggiornato - Equidistanza 10 m
- Curve di livello secondarie del rilievo aggiornato - Equidistanza 2 m
- quote di scavo su cui verrà steso il terreno vegetale con le potenze indicate nel progetto di recupero ambientale
- Vincolo idrogeologico
- Superficie recuperata a prato
- Superficie recuperata con ricomposizione forestale. Impianti lineari da 10 piante, sesto 1,5 m (alberi-arbusto-alberi-arbusto-...).
- Superficie recuperata con ricomposizione forestale. 2 recupero ambiente solo sulla pistola.
- Prato umido: superficie recuperata con specie erbacee igrofile.
- Area umida: superficie recuperata con specie erbacee-arbusto igrofile e macchie.
- Area umida: superficie con costante presenza di acqua.
- Area non interessata dalla coltivazione, riqualificazione originaria precedente.
- Opere idrauliche
- Viabilità
- Superficie già recuperata