Buzzi Unicem

Stabilimento di
VERNASCA

Concessione mineraria
ALBAROLA

Comuni di
VIGOLZONE E RIVERGARO (PC)

RINNOVO CONCESSIONE MINERARIA PER L'ESTRAZIONE DI MARNA DA CEMENTO DENOMINATA "ALBAROLA"

PROGETTO DEFINITIVO UNITARIO

SEZIONI TIPOLOGICHE DI RECUPERO E
SCHEMI DI INTERVENTO
SITUAZIONE STATO FINALE

SCALA : 1/1000
DATA : Dicembre 2020

TAV.
12

Titolare

Buzzi Unicem S.p.A.
Dirigente
Geol. Sergio Penna

Progettista

Dott. Geol. Claudio Carnevali

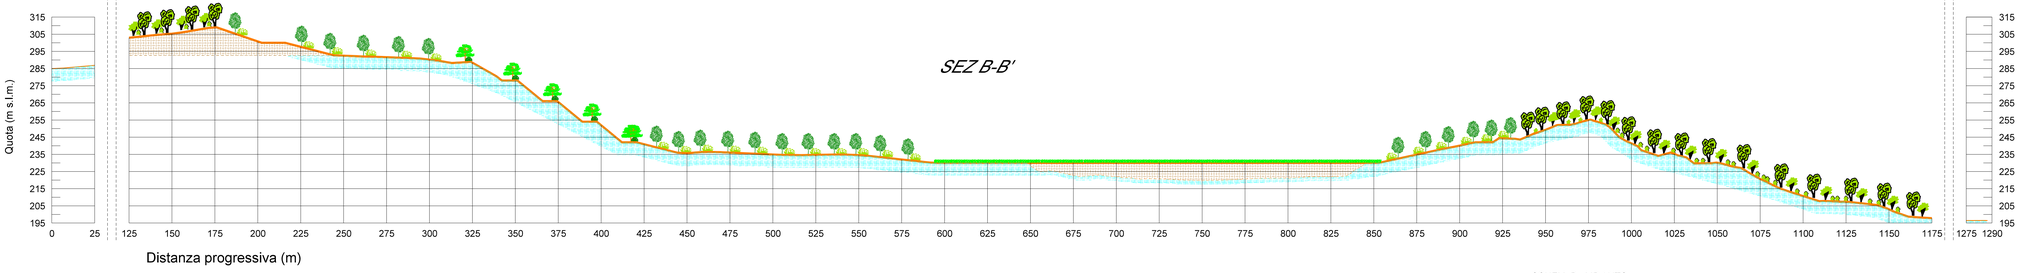

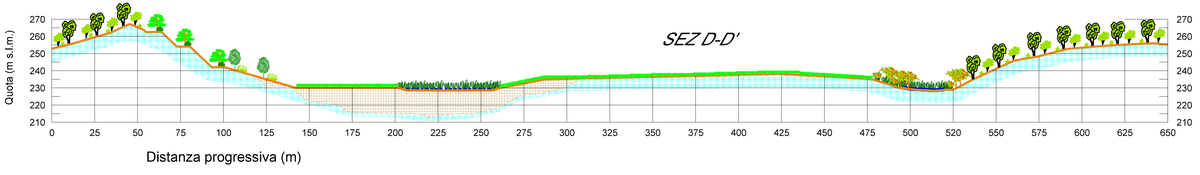

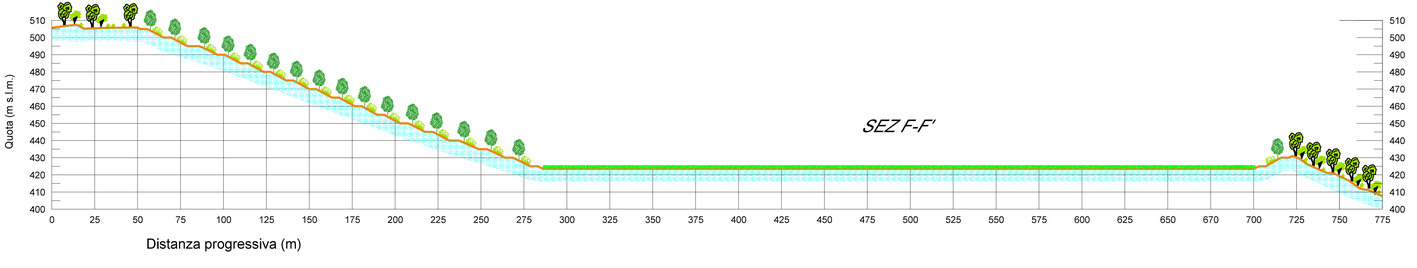

LEGENDA

- Vegetazione già presente
- Recupero arboreo arbustivo con moduli lineari, sesto 1,5 m
- Recupero arboreo arbustivo sulla pedata
- Cotico erboso - recupero a prato
- Vegetazione arborea e arbustiva igrofila
- Vegetazione erbacea igrofila
- Terreno vegetale riportato (30-50 cm)
- Terreno costantemente imbibito di acqua
- Presenza costante di acqua (30-50 cm di potenza)
- Substrato roccioso
- Substrato terroso

SCHEMI DI IMPIANTO

Recupero arboreo arbustivo con moduli lineari composti da 10 piante (5 arboree e 5 arbustive), sesto 1,5 m, distanza tra i moduli 3-12 m, con sovrapposizione variabile atta a sfalsarli.
Densità della tipologia di impianto: 1100 piante/ettaro.

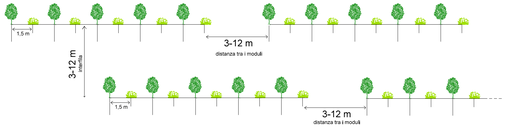

Recupero arboreo arbustivo sulla pedata. Densità 1100 piante/ettaro.
Specie arboree a circa 3m l'una dall'altra, specie arbustive a circa 1,5 m l'una dall'altra su due file sfalsate.
e ad almeno 1,5 m dalla fila di arboree.

Vegetazione arborea e arbustiva igrofila. Densità 1100 piante/ettaro.
Specie arboree a circa 3 m l'una dall'altra, specie arbustive a circa 1,5 m,
Moduli arborei e moduli arbustivi