

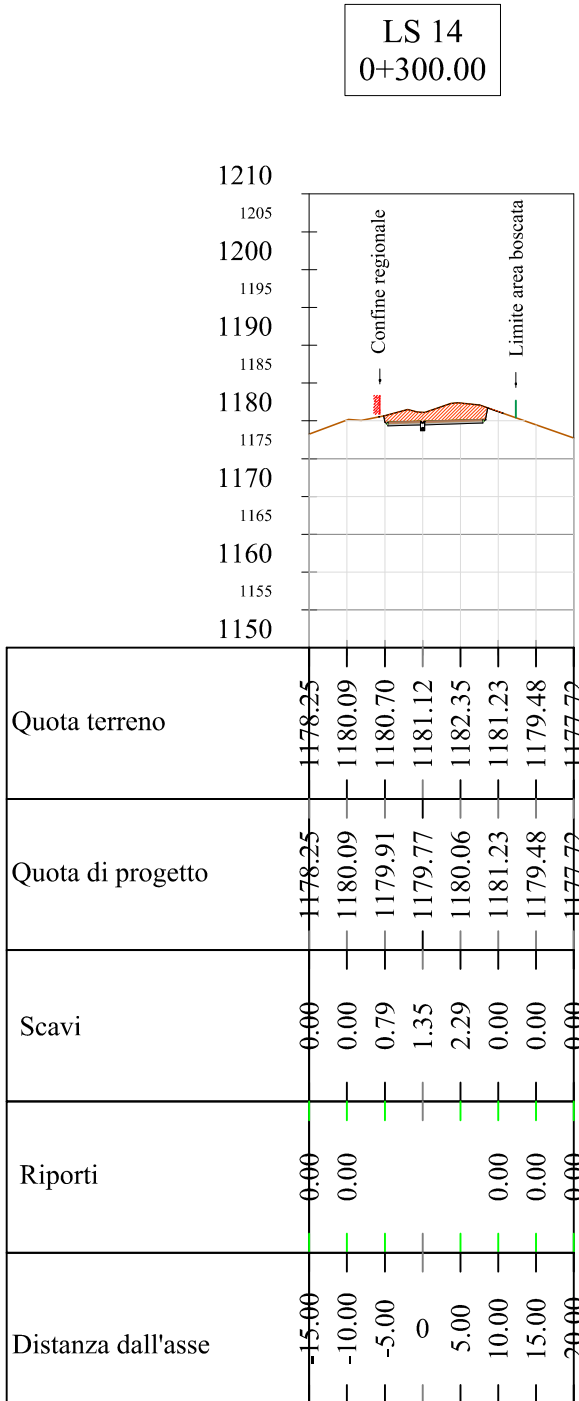
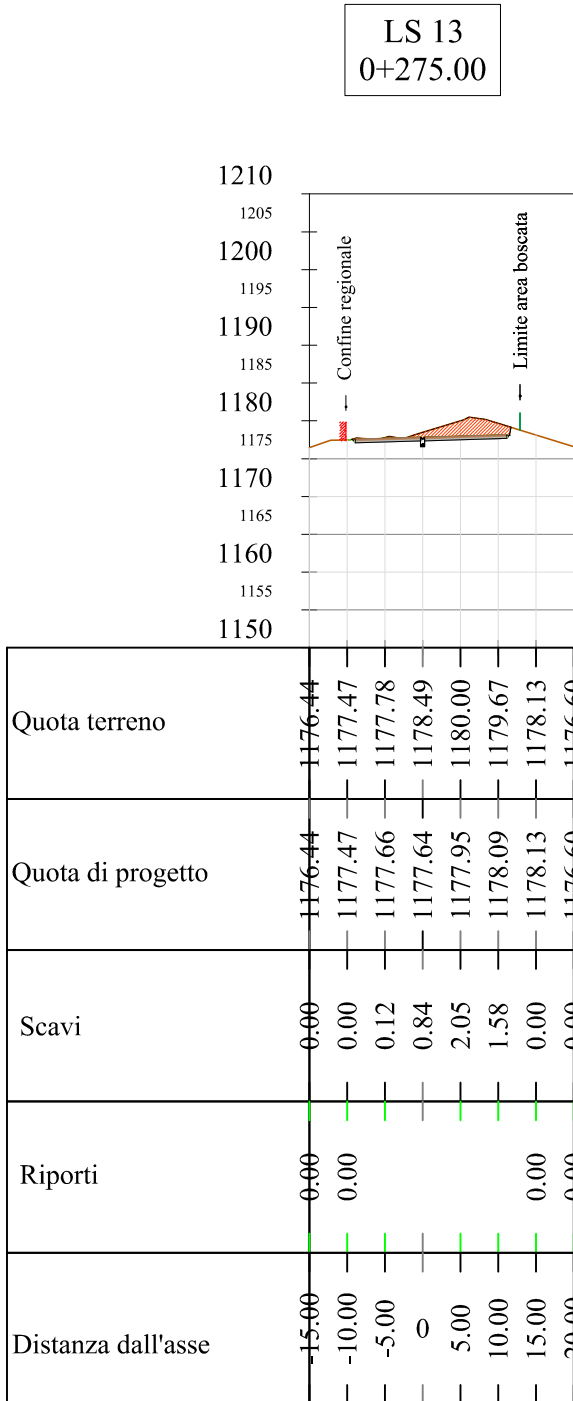
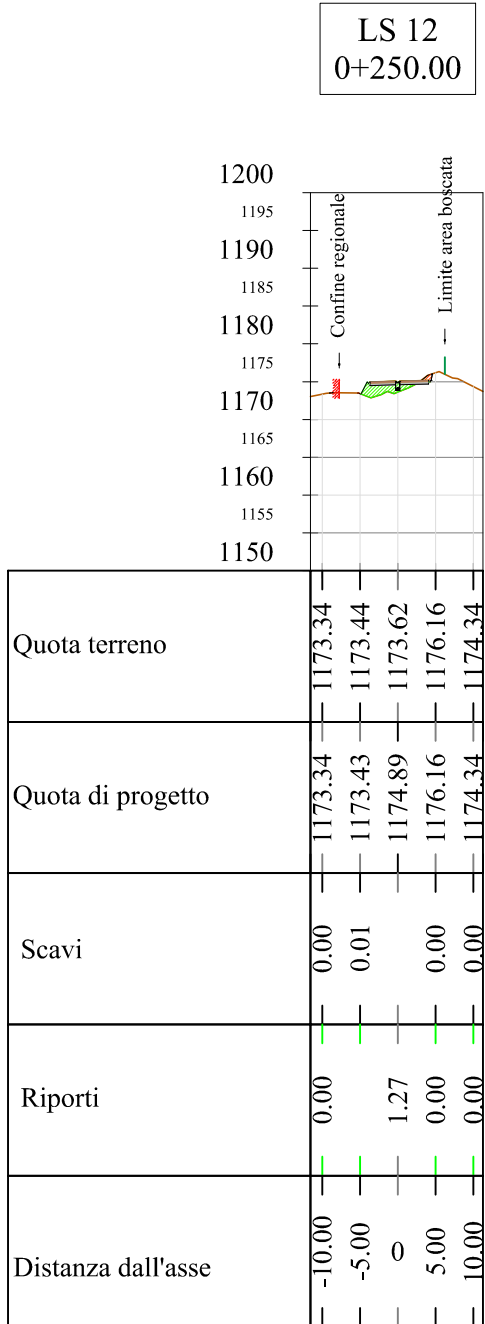
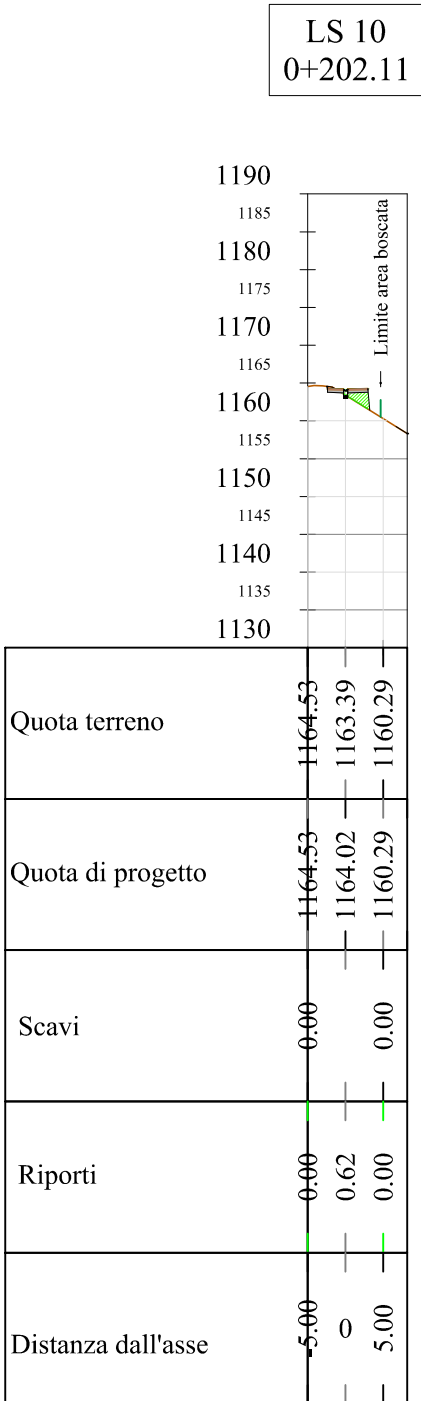
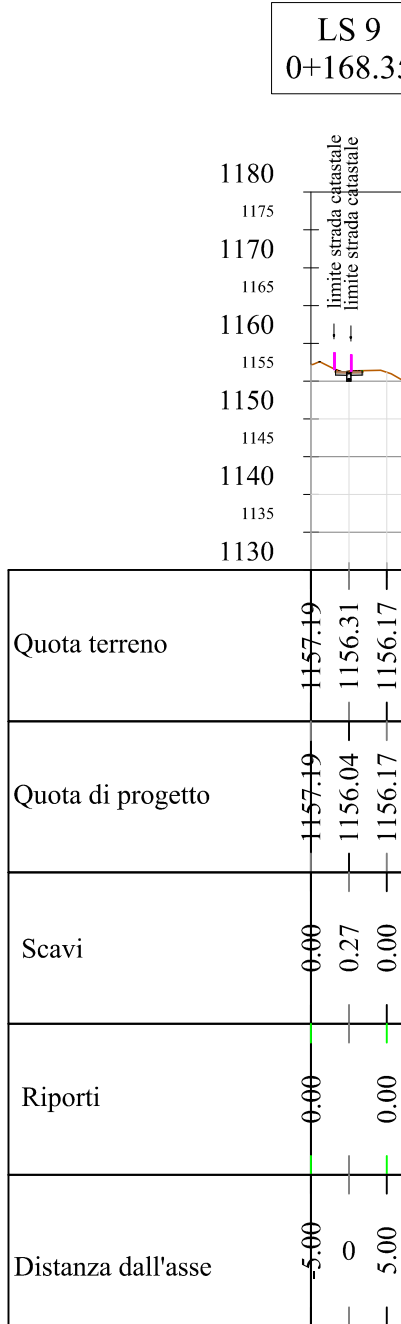
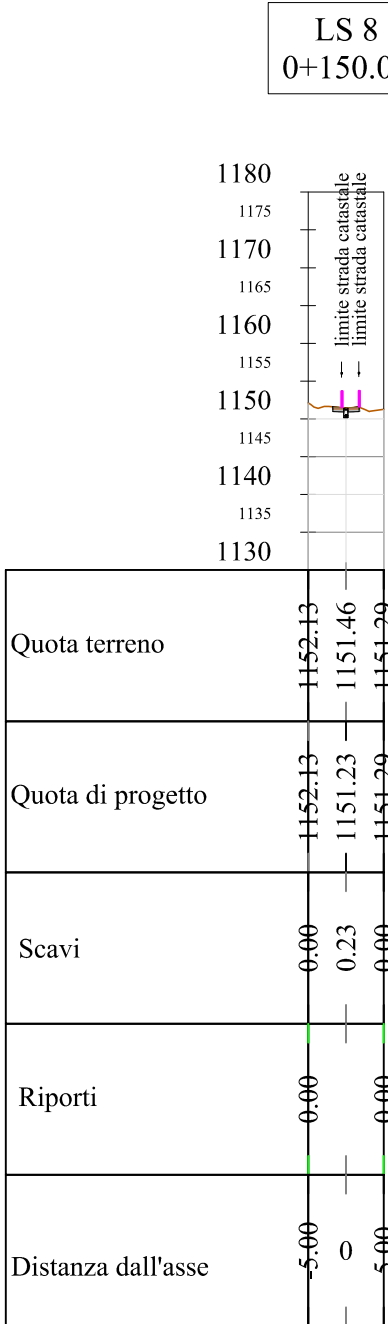
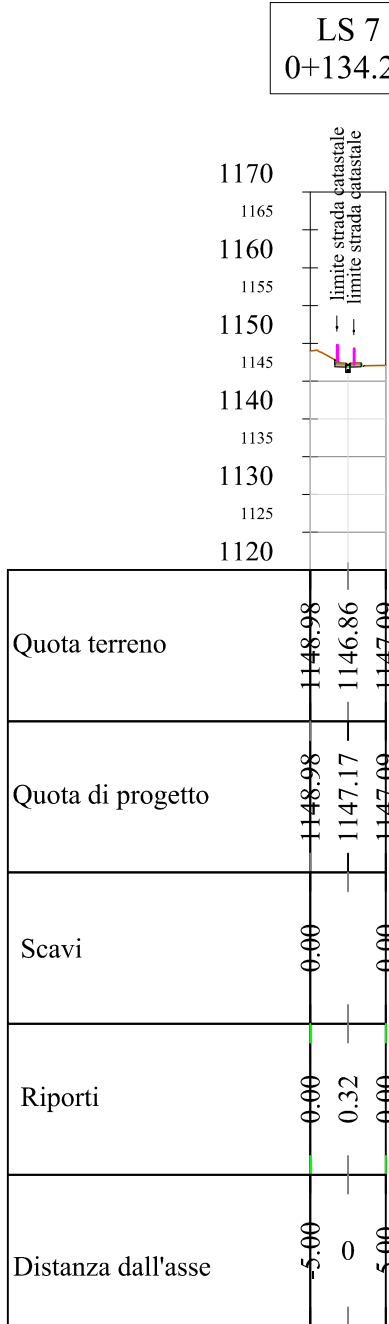


- Strada esistente
- Area boscata
- Frana attiva

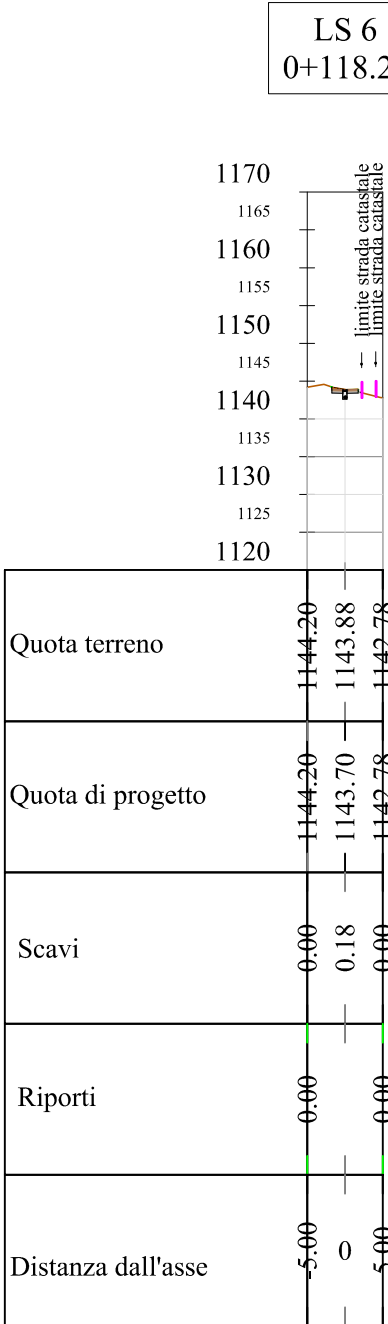

REGIONE EMILIA ROMAGNA

PROVINCIA DI PARMA

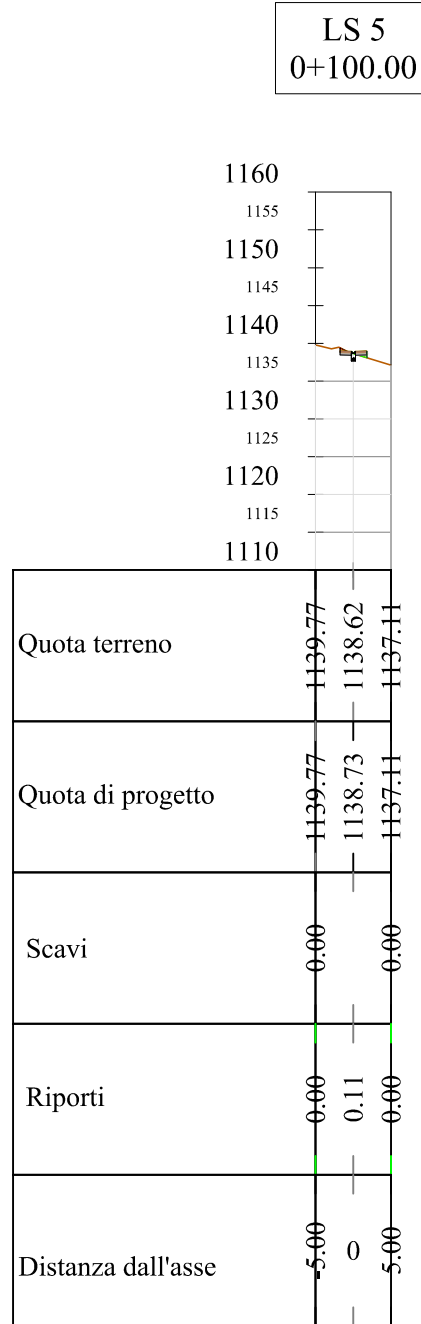

COMUNE DI TORNOLO



PROGETTO PARCO EOLICO

"MONTE FOPPO"

in località Monte Foppo

POTENZA COMPLESSIVA 4 MW

FASE PROGETTO

PROGETTO DEFINITIVO

PROPONENTE

GEA Energie Srl

PI e CF: 07746350961
Corso Sempione 33, 20145 Milano (MI)

PROGETTISTA

Dott. Ing. Flavio Friburgo - Ordine degli ingegneri di Genova n. 961 I A
16038 S. Margherita Ligure (GE) C.so Matteotti 7/5
e.mail: flavio.friburgo@ingpec.eu - tel/fax: 0185283918

ELABORATO

TITOLO

TOR-0.16 fig 1

Dettaglio sezioni di progetto

REVISIONI

DATA

MOTIVAZIONE

CONTR.

FIRMA

01

Maggio 2020

1° emissione

F.F.

02

03

04

05

DATI GENERALI

ESEGUITO

F.F.

VERIFICATO









A.C.

FIRMATO

F.F.

SCALA

1:1000

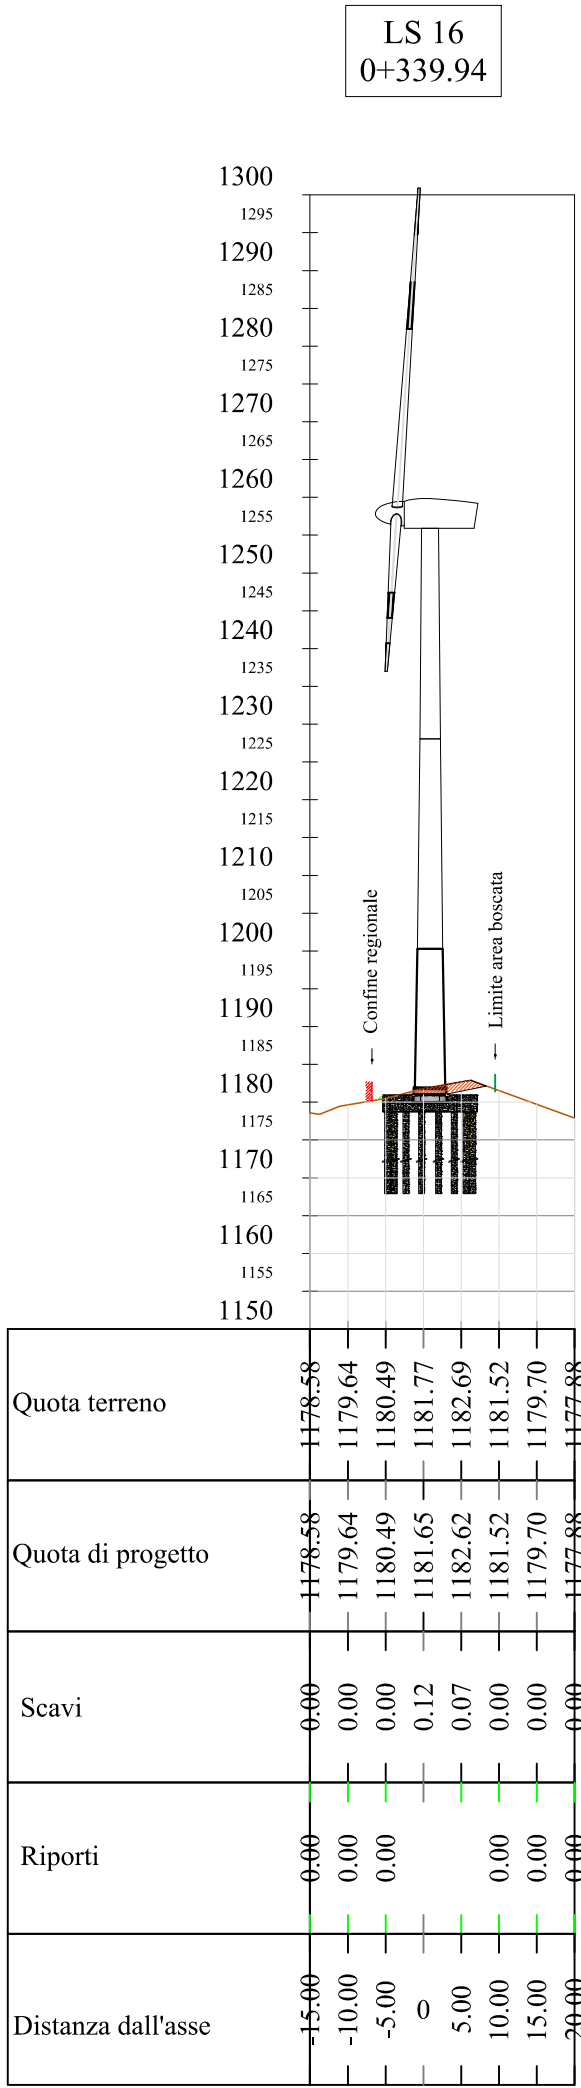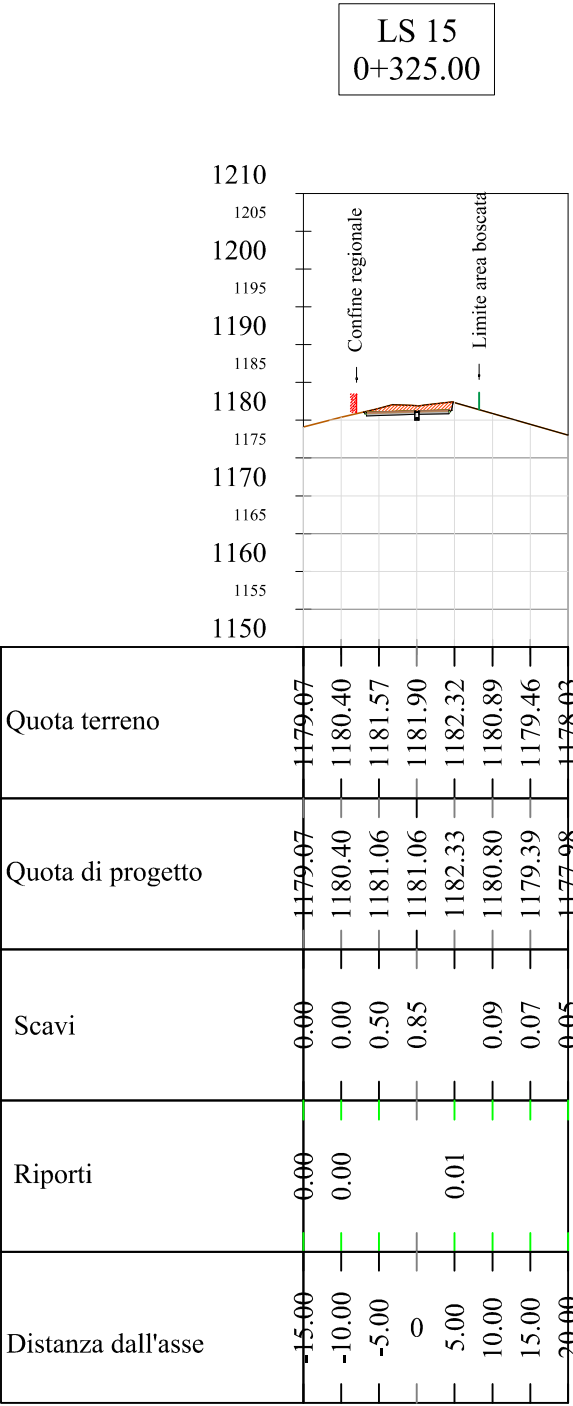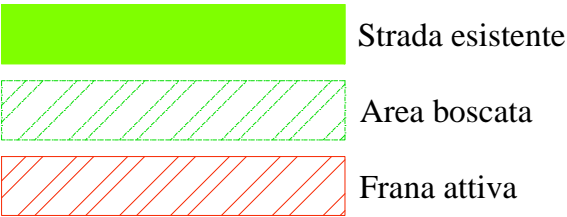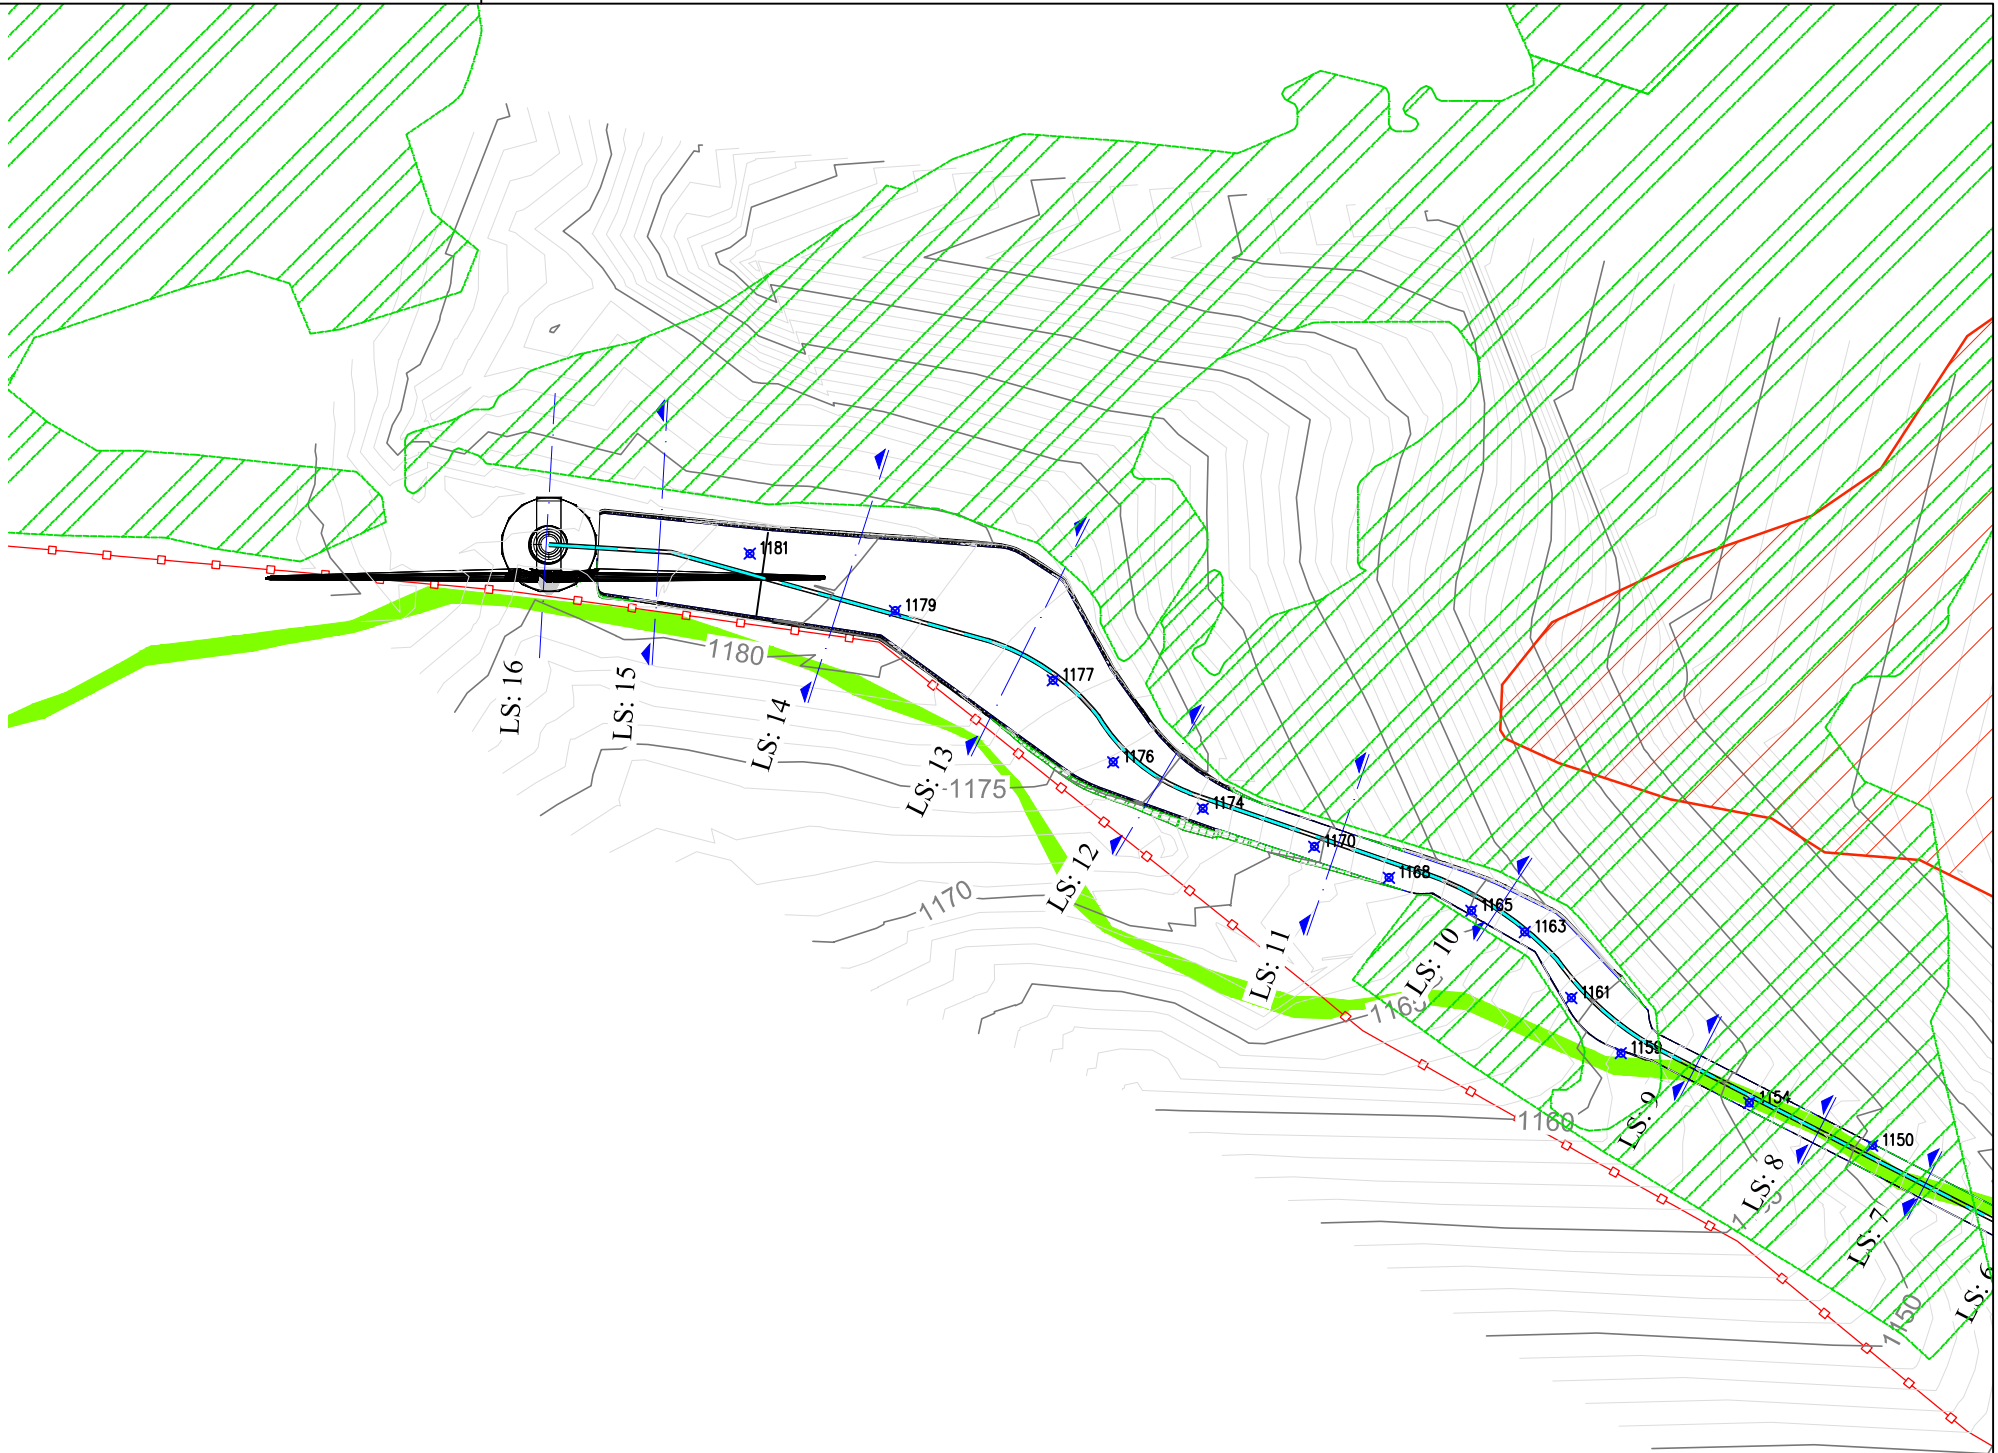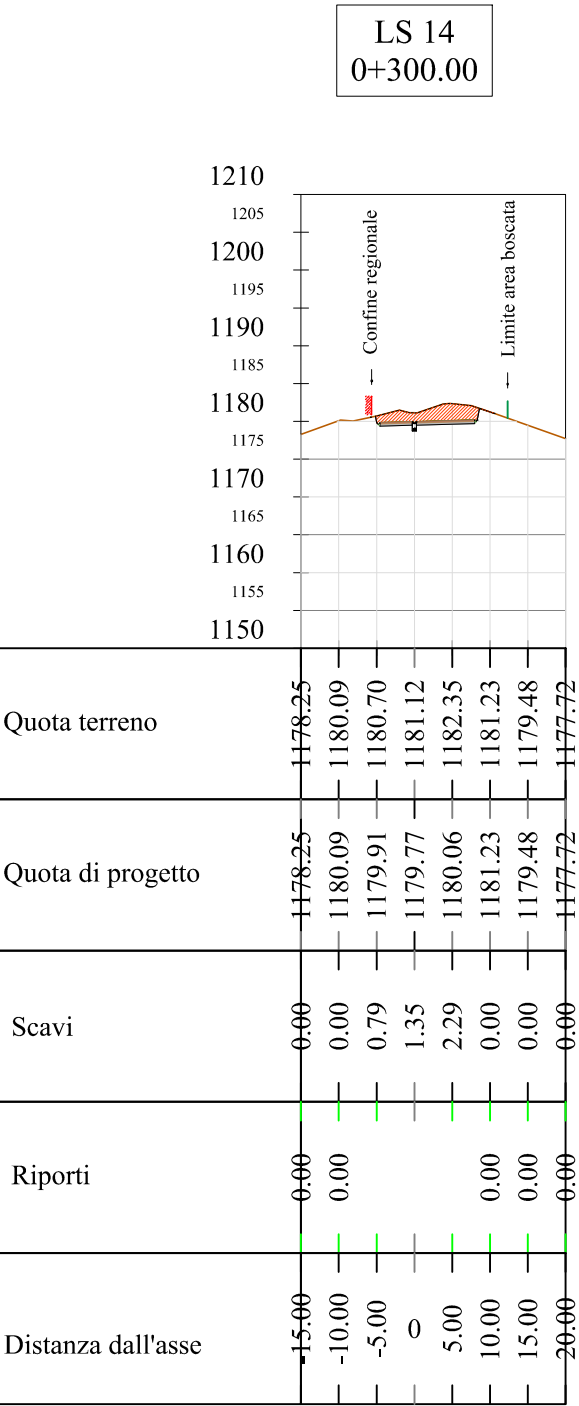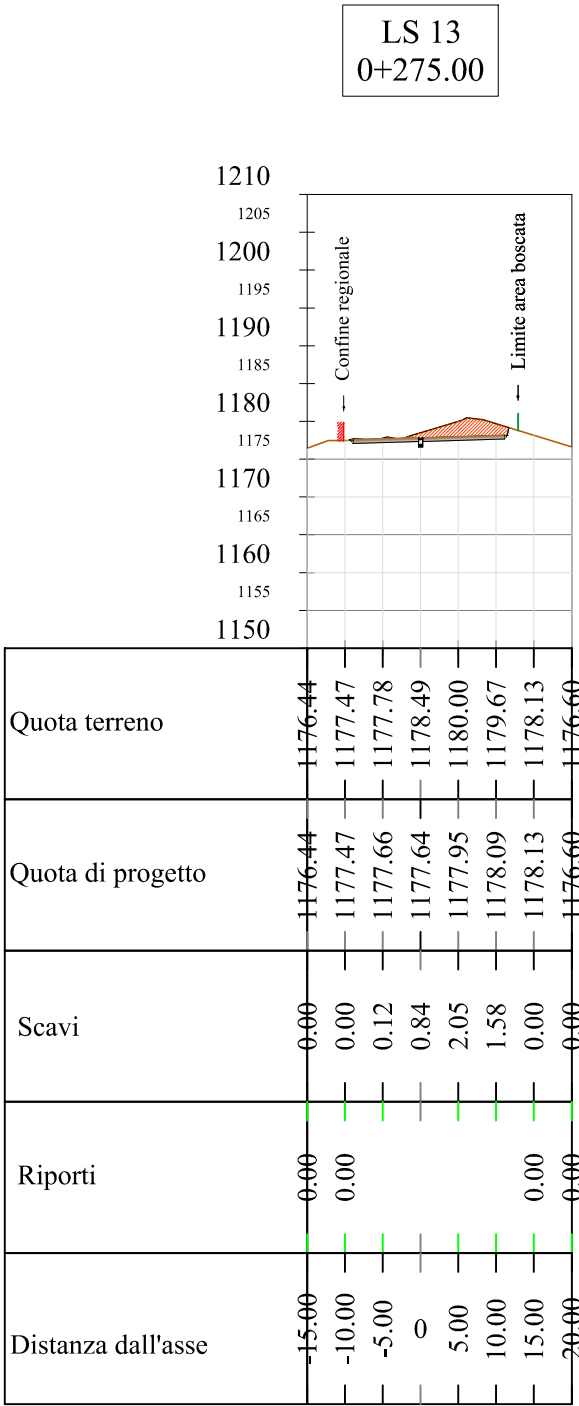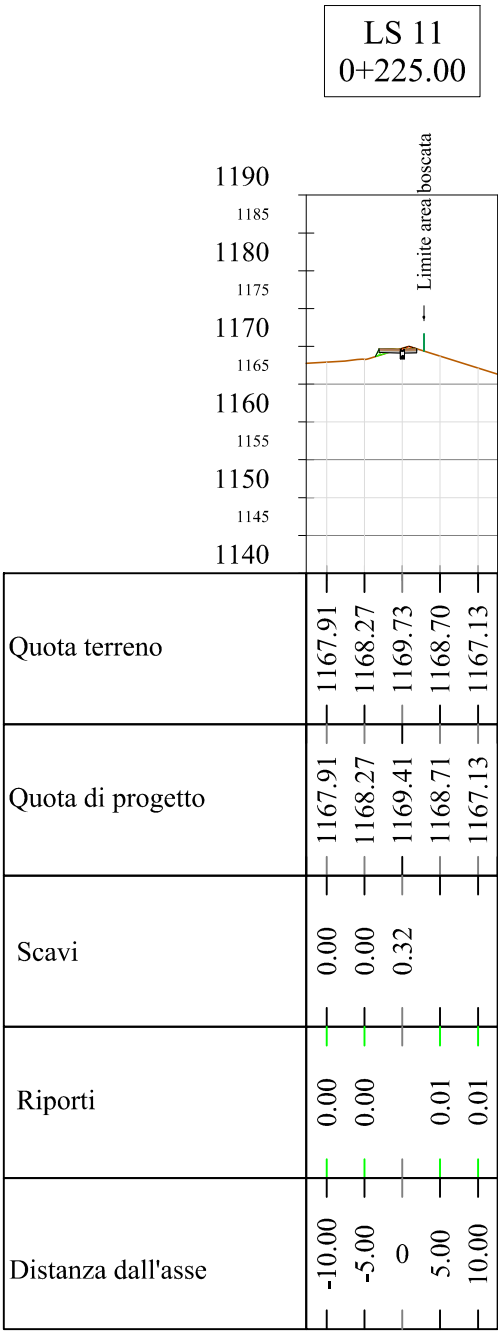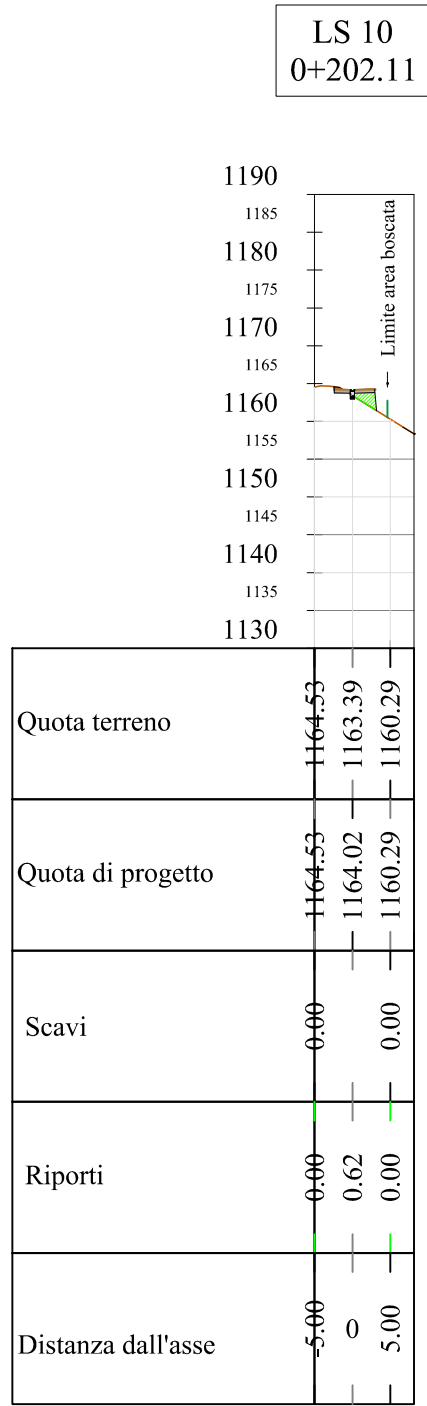

REGIONE EMILIA ROMAGNA

PROVINCIA DI PARMA



COMUNE DI TORNOLO



PROGETTO PARCO EOLICO

"MONTE FOPPO"

in località Monte Foppo

POTENZA COMPLESSIVA 4 MW

FASE PROGETTO

PROGETTO DEFINITIVO

PROPONENTE

GEA Energie Srl

PI e CF: 07746350961
Corso Sempione 33, 20145 Milano (MI)

PROGETTISTA

Dott. Ing. Flavio Friburgo - Ordine degli ingegneri di Genova n. 961 I A
16038 S. Margherita Ligure (GE) C.so Matteotti 7/5
e.mail: flavio.friburgo@ingpec.eu - tel/fax: 0185283918

ELABORATO

TITOLO

TOR-0.16 fg 2

Dettaglio sezioni di progetto

REVISIONI

DATA

MOTIVAZIONE

CONTR.

FIRMA

01	Maggio 2020	1° emissione	F.F.	
02				
03				
04				
05				

ESEGUITO	F.F.
VERIFICATO	A.C.
FIRMATO	F.F.
SCALA	1:1000