

REGIONE EMILIA ROMAGNA

PROVINCIA DI PARMA

COMUNE DI TORNOLO

PROGETTO PARCO EOLICO

"MONTE FOPPO"

in località Monte Foppo

POTENZA COMPLESSIVA 4 MW

FASE PROGETTO

PROGETTO DEFINITIVO

PROPONENTE

GEA Energie Srl

PI e CF: 07746350961
Corso Sempione 33, 20145 Milano (MI)

PROGETTISTA

Dott. Ing. Flavio Friburgo - Ordine degli ingegneri di Genova n. 9611 A
16038 S. Margherita Ligure (GE) C.so Matteotti 7/5
e.mail: flavio.friburgo@ingpec.eu - tel/fax: 0185283918

ELABORATO	TITOLO	DATI GENERALI			
		Progetto dell'area destinata ad ospitare la nuova cabina di E-Distribuzione 15 kV-220 kV Pianta di progetto e relative sezioni	ESEGUITO	F.F.	
			VERIFICATO	A.C.	
			FIRMATO	F.F.	
			SCALA	1:500	
REVISIONI	DATA	MOTIVAZIONE	CONTR.	FIRMA	
01	Maggio 2020	1° emissione	F.F.		
02					
03					
04					
05					

PRODOTTO DA

VERIFICATO DA

FIRMATO DA

ACCREDITATO DA


PRODOTTO DA

VERIFICATO DA

FIRMATO DA

ACCREDITATO DA



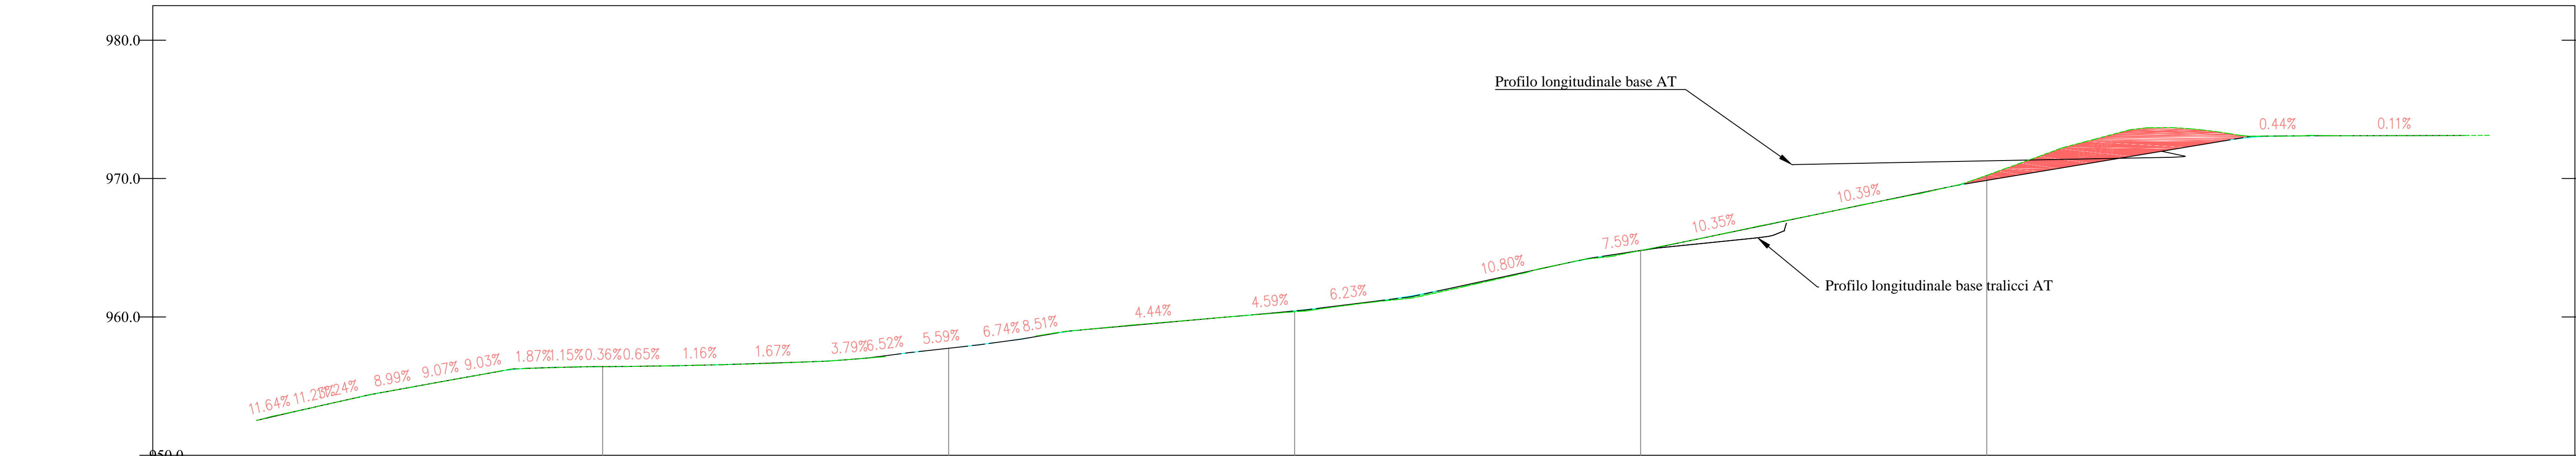

DISTANZE PARZIALI	Sez. 1	50,00	Sez. 2	50,00	Sez. 3	50,00	Sez. 4	50,00	Sez. 5	50,00	Sez. 6	50,00	Sez. 7	22,62	Sez. 8
-------------------	--------	-------	--------	-------	--------	-------	--------	-------	--------	-------	--------	-------	--------	-------	--------

QUOTE TERRENO	952.51		956.41				960.37		964.80		970.24		973.10		973.13
---------------	--------	--	--------	--	--	--	--------	--	--------	--	--------	--	--------	--	--------

QUOTE PROGETTO	952.52		956.41			957.74		960.43		964.80		969.87		973.09	
----------------	--------	--	--------	--	--	--------	--	--------	--	--------	--	--------	--	--------	--

QUOTE PROGETTO	0.00		0.00				0.07		0.00		-0.37		-0.01		
----------------	------	--	------	--	--	--	------	--	------	--	-------	--	-------	--	--

Strada in progettoSez. 1 - Progr. 0+000.00
Scala 1:500
Q.Rif. 950.00m

PROGRESSIVE TERRENO	-5.00
QUOTE TERRENO	954.17
DISTANZE PARZIALI TERRENO	1.79
QUOTE PROGETTO	954.17

Strada in progettoSez. 2 - Progr. 0+050.00
Scala 1:500
Q.Rif. 940.00m

PROGRESSIVE TERRENO	-5.00
QUOTE TERRENO	952.51
DISTANZE PARZIALI TERRENO	2.09
QUOTE PROGETTO	950.00

Strada in progettoSez. 3 - Progr. 0+100.00
Scala 1:500
Q.Rif. 950.00m

PROGRESSIVE TERRENO	-5.00
QUOTE TERRENO	959.00
DISTANZE PARZIALI TERRENO	4.48
QUOTE PROGETTO	951.20

Strada in progettoSez. 4 - Progr. 0+150.00
Scala 1:500
Q.Rif. 950.00m

PROGRESSIVE TERRENO	-5.00
QUOTE TERRENO	960.47
DISTANZE PARZIALI TERRENO	8.95
QUOTE PROGETTO	959.80

Strada in progettoSez. 5 - Progr. 0+200.00
Scala 1:500
Q.Rif. 960.00m

PROGRESSIVE TERRENO	-5.00
QUOTE TERRENO	966.12
DISTANZE PARZIALI TERRENO	2.12
QUOTE PROGETTO	966.12

Strada in progettoSez. 6 - Progr. 0+254.93
Scala 1:500
Q.Rif. 960.00m

PROGRESSIVE TERRENO	-5.00
QUOTE TERRENO	972.38
DISTANZE PARZIALI TERRENO	2.07
QUOTE PROGETTO	972.70

Strada in progettoSez. 7 - Progr. 0+300.00
Scala 1:500
Q.Rif. 970.00m



PROGRESSIVE TERRENO	-5.00
QUOTE TERRENO	973.45
DISTANZE PARZIALI TERRENO	1.99
QUOTE PROGETTO	972.07

Strada in progettoSez. 8 - Progr. 0+321.95
Scala 1:500
Q.Rif. 970.00m


PROGRESSIVE TERRENO	-5.00
QUOTE TERRENO	973.12
DISTANZE PARZIALI TERRENO	3.04
QUOTE PROGETTO	972.01

REGIONE EMILIA ROMAGNA

PROVINCIA DI PARMA



COMUNE DI TORNIOLO



PROGETTO PARCO EOLICO

"MONTE FOPPO"

in località Monte Foppo

POTENZA COMPLESSIVA 4 MW

FASE PROGETTO

PROGETTO DEFINITIVO

PROPONENTE

GEA Energie Srl

PI e CF: 07746350961
Corso Sempione 33, 20145 Milano (MI)

PROGETTISTA

Dott. Ing. Flavio Friburgo - Ordine degli ingegneri di Genova n. 9611 A
16038 S. Margherita Ligure (GE) C.so Matteotti 7/5
e.mail: flavio.friburgo@ingpec.eu - tel/fax: 0185283918

ELABORATO	TITOLO	Progetto dell'area destinata ad ospitare la nuova cabina di E-Distribuzione 15 kV-220 kV Pianta di progetto e relative sezioni	DATI GENERALI	
			ESEGUITO	F.F.
			VERIFICATO	A.C.
			FIRMATO	F.F.
			SCALA	1:500

REVISIONI	DATA	MOTIVAZIONE	CONTR.	FIRMA
01	Maggio 2020	1° emissione	F.F.	
02				
03				
04				
05				

