

SEZIONI AT - Sez. 1 - Progr. 0+000.00
Scala 1:500
Q.Rif. 950.00m

PROGRESSIVE TERRENO	
QUOTE TERRENO	
DISTANZE PARZIALI TERRENO	
QUOTE PROGETTO	

SEZIONI AT - Sez. 3 - Progr. 0+040.00
Scala 1:500
Q.Rif. 960.00m

PROGRESSIVE TERRENO	
QUOTE TERRENO	
DISTANZE PARZIALI TERRENO	
QUOTE PROGETTO	

SEZIONI AT - Sez. 5 - Progr. 0+060.00
Scala 1:500
Q.Rif. 960.00m

PROGRESSIVE TERRENO	
QUOTE TERRENO	
DISTANZE PARZIALI TERRENO	
QUOTE PROGETTO	

SEZIONI AT - Sez. 7 - Progr. 0+100.00
Scala 1:500
Q.Rif. 970.00m

PROGRESSIVE TERRENO	
QUOTE TERRENO	
DISTANZE PARZIALI TERRENO	
QUOTE PROGETTO	

SEZIONI AT - Sez. 2 - Progr. 0+020.00
Scala 1:500
Q.Rif. 960.00m

PROGRESSIVE TERRENO	
QUOTE TERRENO	
DISTANZE PARZIALI TERRENO	
QUOTE PROGETTO	

SEZIONI AT - Sez. 4 - Progr. 0+050.00
Scala 1:500
Q.Rif. 960.00m


PROGRESSIVE TERRENO	
QUOTE TERRENO	
DISTANZE PARZIALI TERRENO	
QUOTE PROGETTO	

SEZIONI AT - Sez. 6 - Progr. 0+080.00
Scala 1:500
Q.Rif. 960.00m

PROGRESSIVE TERRENO	
QUOTE TERRENO	
DISTANZE PARZIALI TERRENO	
QUOTE PROGETTO	

SEZIONI AT - Sez. 8 - Progr. 0+120.00
Scala 1:500
Q.Rif. 970.00m

PROGRESSIVE TERRENO	
QUOTE TERRENO	
DISTANZE PARZIALI TERRENO	
QUOTE PROGETTO	

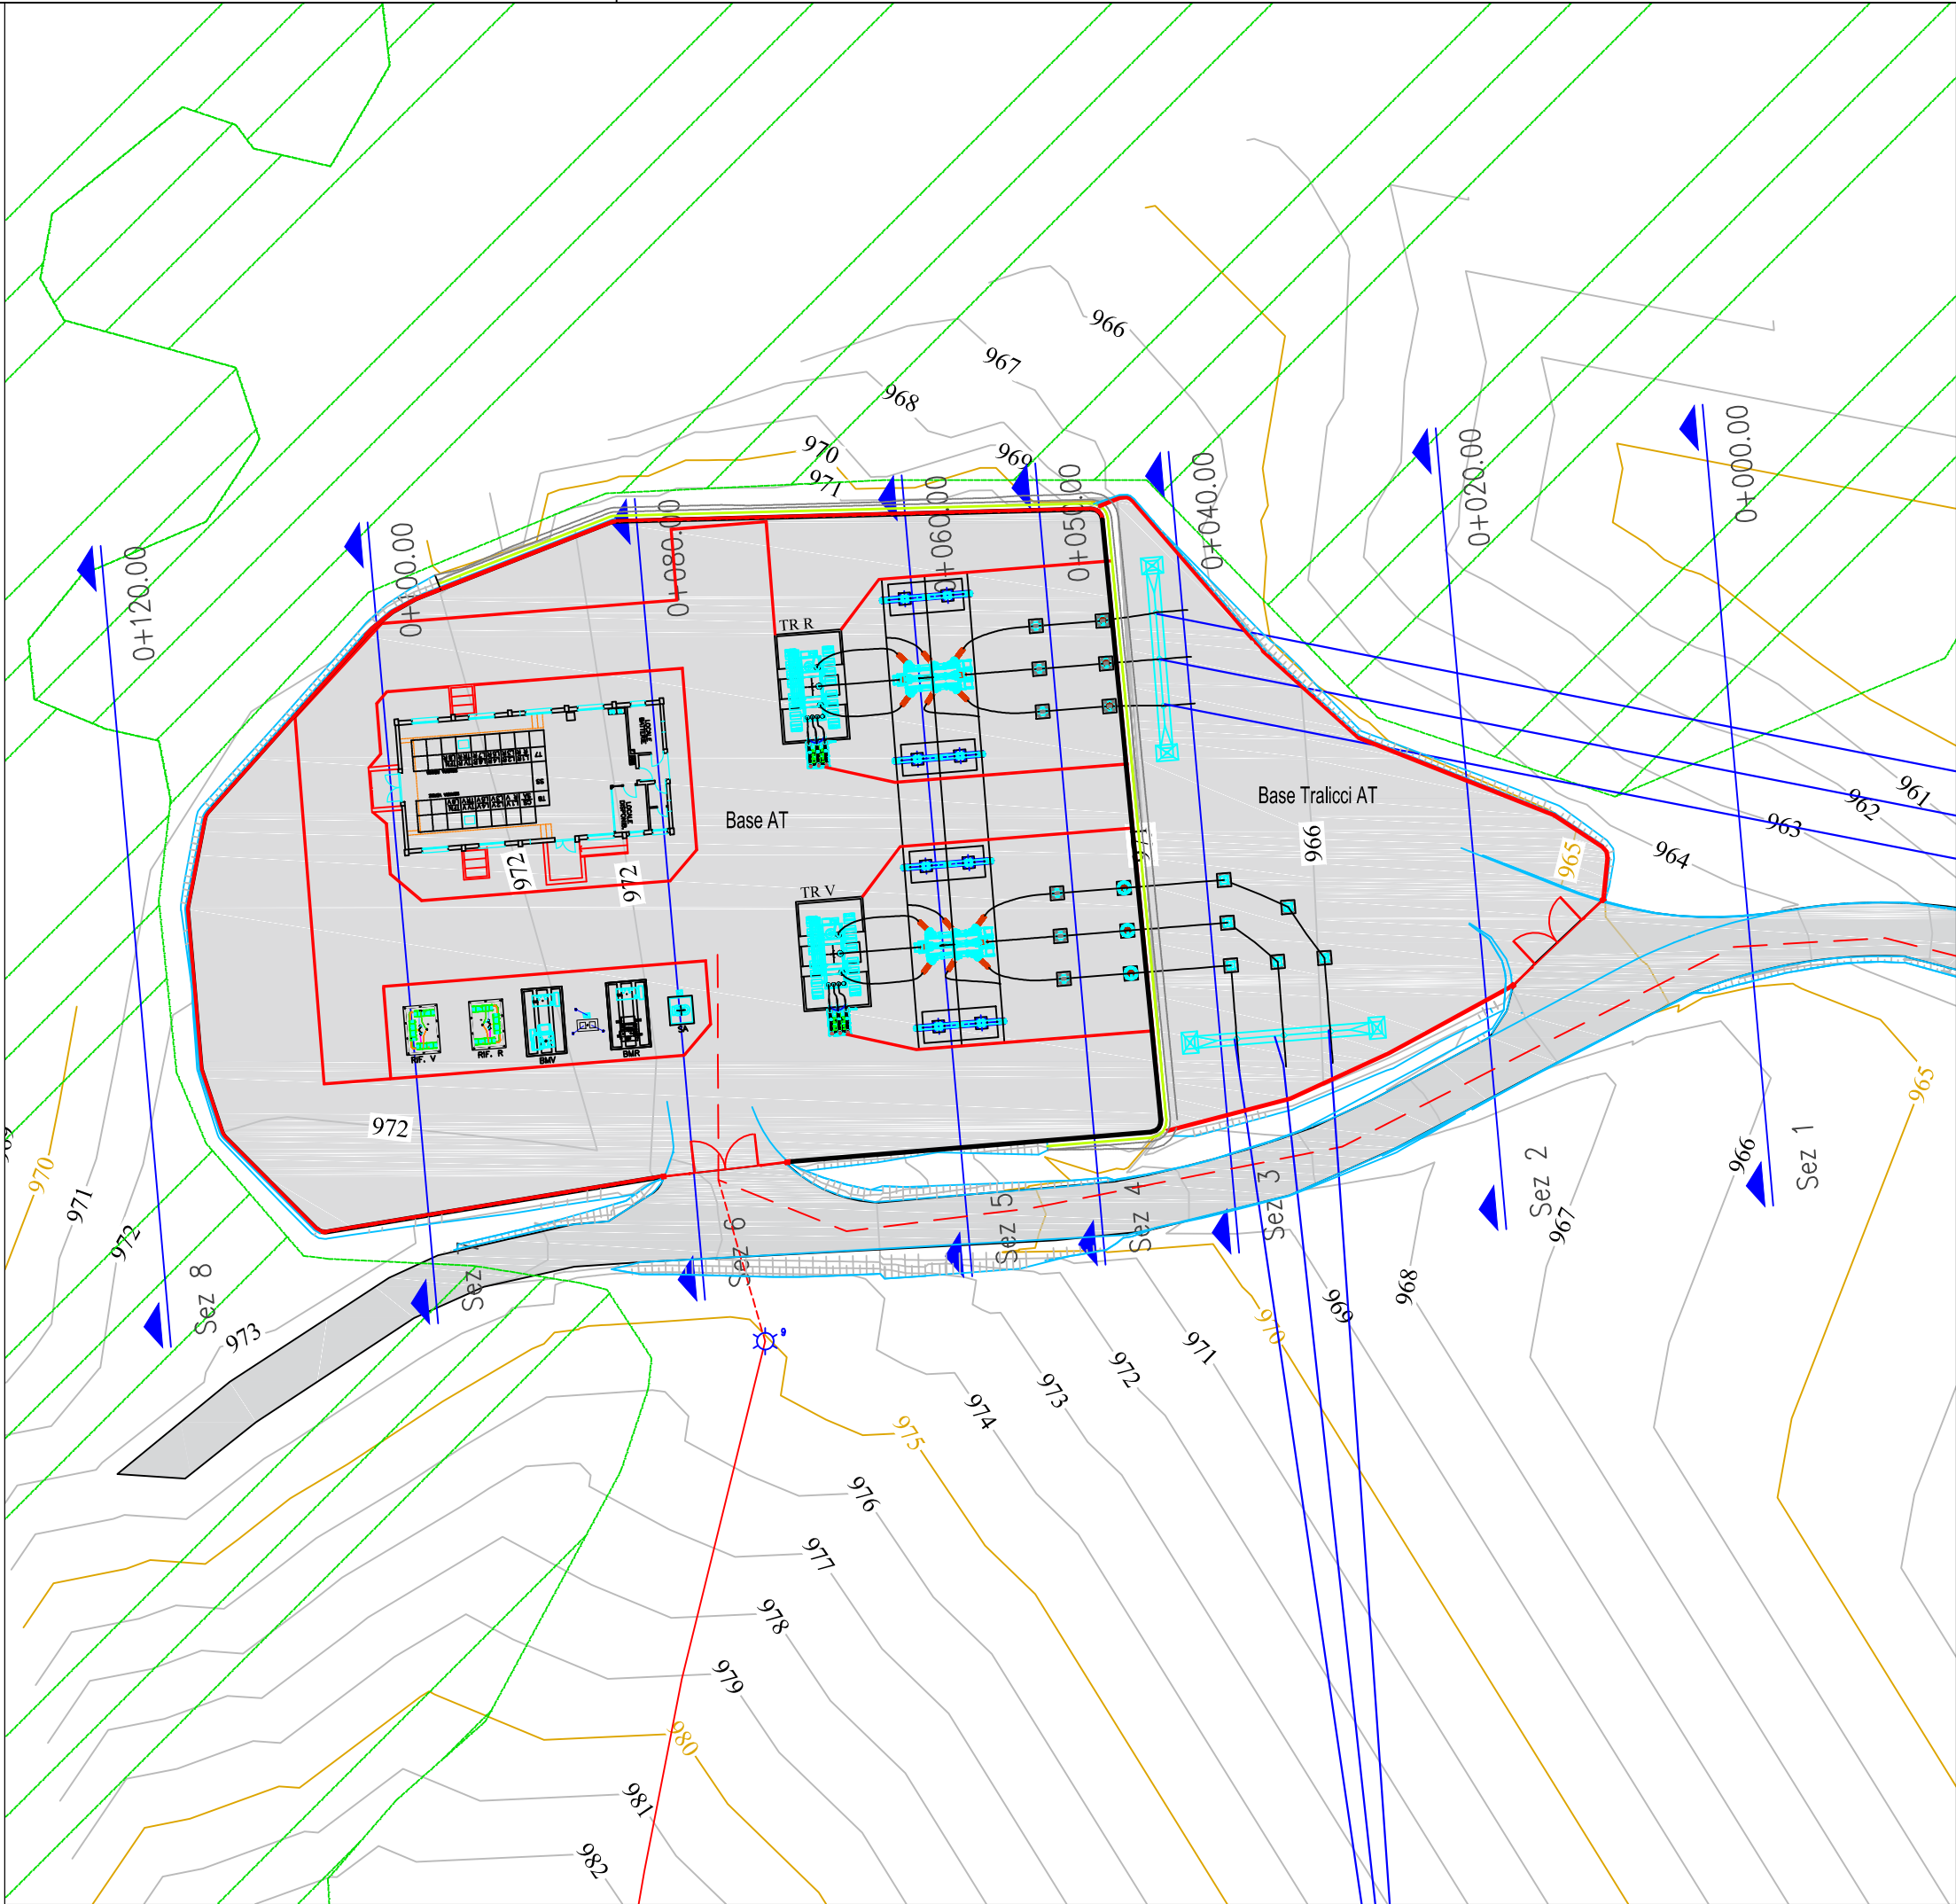

REGIONE EMILIA ROMAGNA		PROVINCIA DI PARMA	
			
COMUNE DI TORNOLO			
			
PROGETTO PARCO EOLICO			
"MONTE FOPPO"			
in località Monte Foppo			
POTENZA COMPLESSIVA 4 MW			
FASE PROGETTO		PROGETTO DEFINITIVO	
PROPONENTE		GEA Energie Srl	
		PI e CF: 07746350961 Corso Sempione 33, 20145 Milano (MI)	
PROGETTISTA		Dott. Ing. Flavio Friburgo - Ordine degli ingegneri di Genova n. 9611 A 16038 S. Margherita Ligure (GE) C.so Matteotti 7/5 e.mail: flavio.friburgo@ingpec.eu - tel/fax: 0185283918	
ELABORATO	TITOLO	DATI GENERALI	
TOR-0.20 fig 2	Progetto dell'area destinata ad ospitare la nuova cabina di E-Distribuzione 15 kV-220 kV Sezioni di dettaglio cabina primaria	ESEGUITO	F.F.
		VERIFICATO	A.C.
		FIRMATO	F.F.
		SCALA	1:500
REVISIONI	DATA	MOTIVAZIONE	CONTR. FIRMA
01	Maggio 2020	1° emissione	F.F.
02			
03			
04			
05			