


Committente:	ALBA MILAGRO Internazionali S.p.a. Con sede in via Corridoni n. 19 20015 Parabiago (MI) P.I. 11707620156
Oggetto:	AUTORIZZAZIONE INTEGRATA AMBIENTALE (AIA) Pratica Screening 2020
Sede Cantiere:	Strada San Venerio n.88 Reggiolo (RE)
Dati Catastali:	Foglio = 43 Mapp. = 33-34-35-53-71-74-76-98
Progettista:	Ing. Andrea Lombardini
Disegnatore:	Geom. Adele Bellesia
Data:	12/11/2020
Contenuto:	STATO AUTORIZZATO con delibera n. DET-AMB-2020-2673 del 11/06/2020 Reti Tecnologiche • Fognature Acque Pluviali • Particolati A - B - C
Scala:	1:250 - 1:20 - 1:50

Pratica:	CPR - 13/2009				
Revisioni:	Rev.	Data	Descrizione	Redazione	Verifica
	1	20/07/2020	Aggiornamento disegni	Geom. A. Belesia	
	2	30/10/2020	Aggiornamento disegni	Ing. Stefano Magnanini	
	3	12/11/2020	Revisione disegni con A. Reggiani	Ing. Stefano Magnanini	Ing. Andrea Lombardi


File: ALBA MILAGRO Screening AIA 2020.pln

PARTICOLARI MURETTI DI CONTENIMENTO - scala 1:20

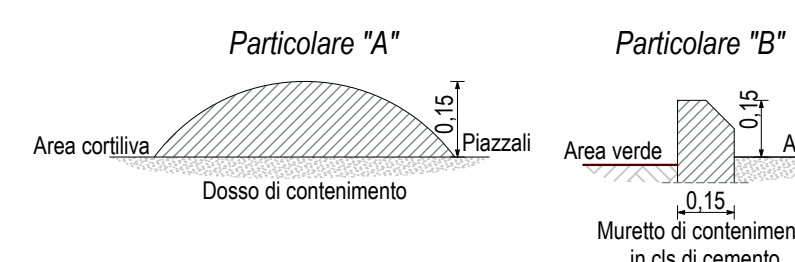


PARTICOLARE "C" - scala 1:50

PIANTA

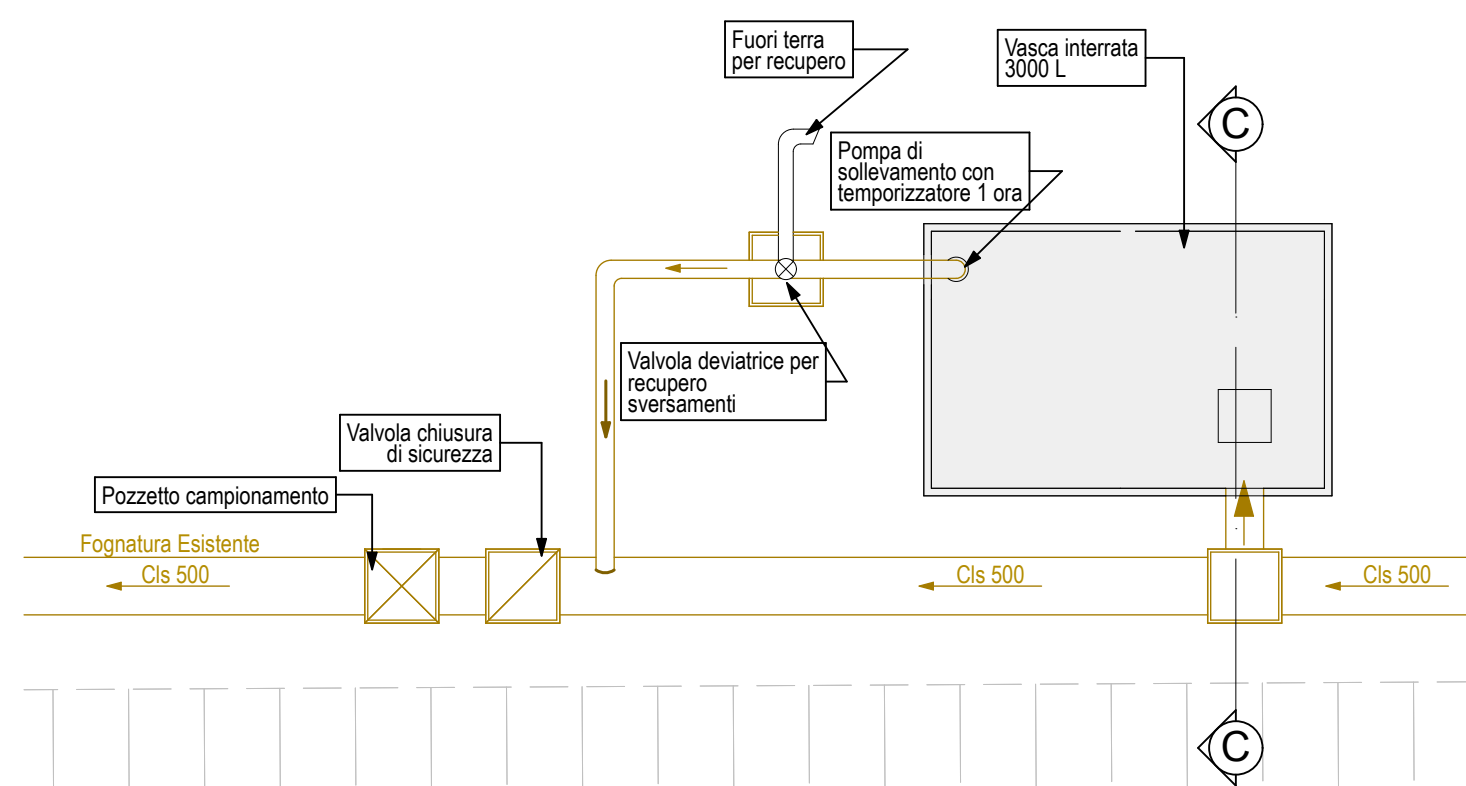

SEZIONE C-C

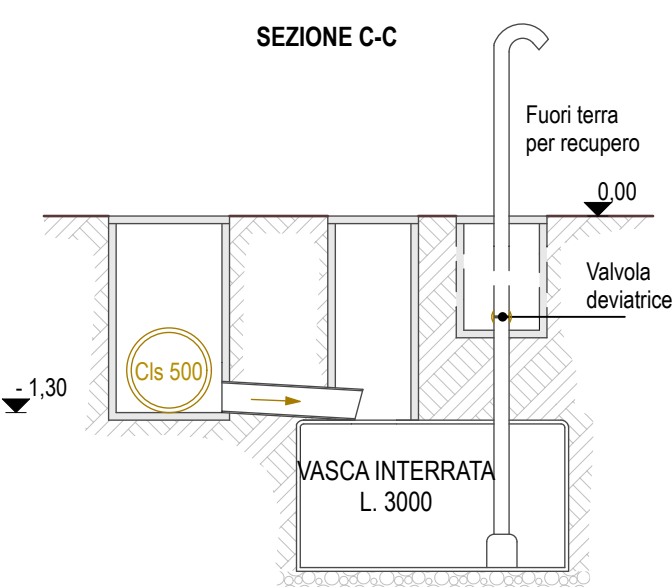**PLANIMETRIA FOGNATURE ACQUE BIANCHE - scala 1:250**