

Soc. Agricola Nuova Coccodì srl

Via Sacchini, 1 - 26037 San Giovanni in Croce (CR)

Allevamento sito in Via Grillo Braglia n.11 località Portoverrara in Comune di Portomaggiore (FE)

DESCRIZIONE:

SEZIONI E VISTE DEGLI EDIFICI
CAPANNONI A e B

SCALA 1:200

TAVOLA: .

Tavola capannoni A e B


DATA: FEBBRAIO 2021

RIPRODUZIONE TOTALE O PARZIALE VIETATA SENZA AUTORIZZAZIONE SCRITTA


PLANIMETRIA DI RIFERIMENTO FABBRICATI

SCALA 1:2000

AREA AZIENDA

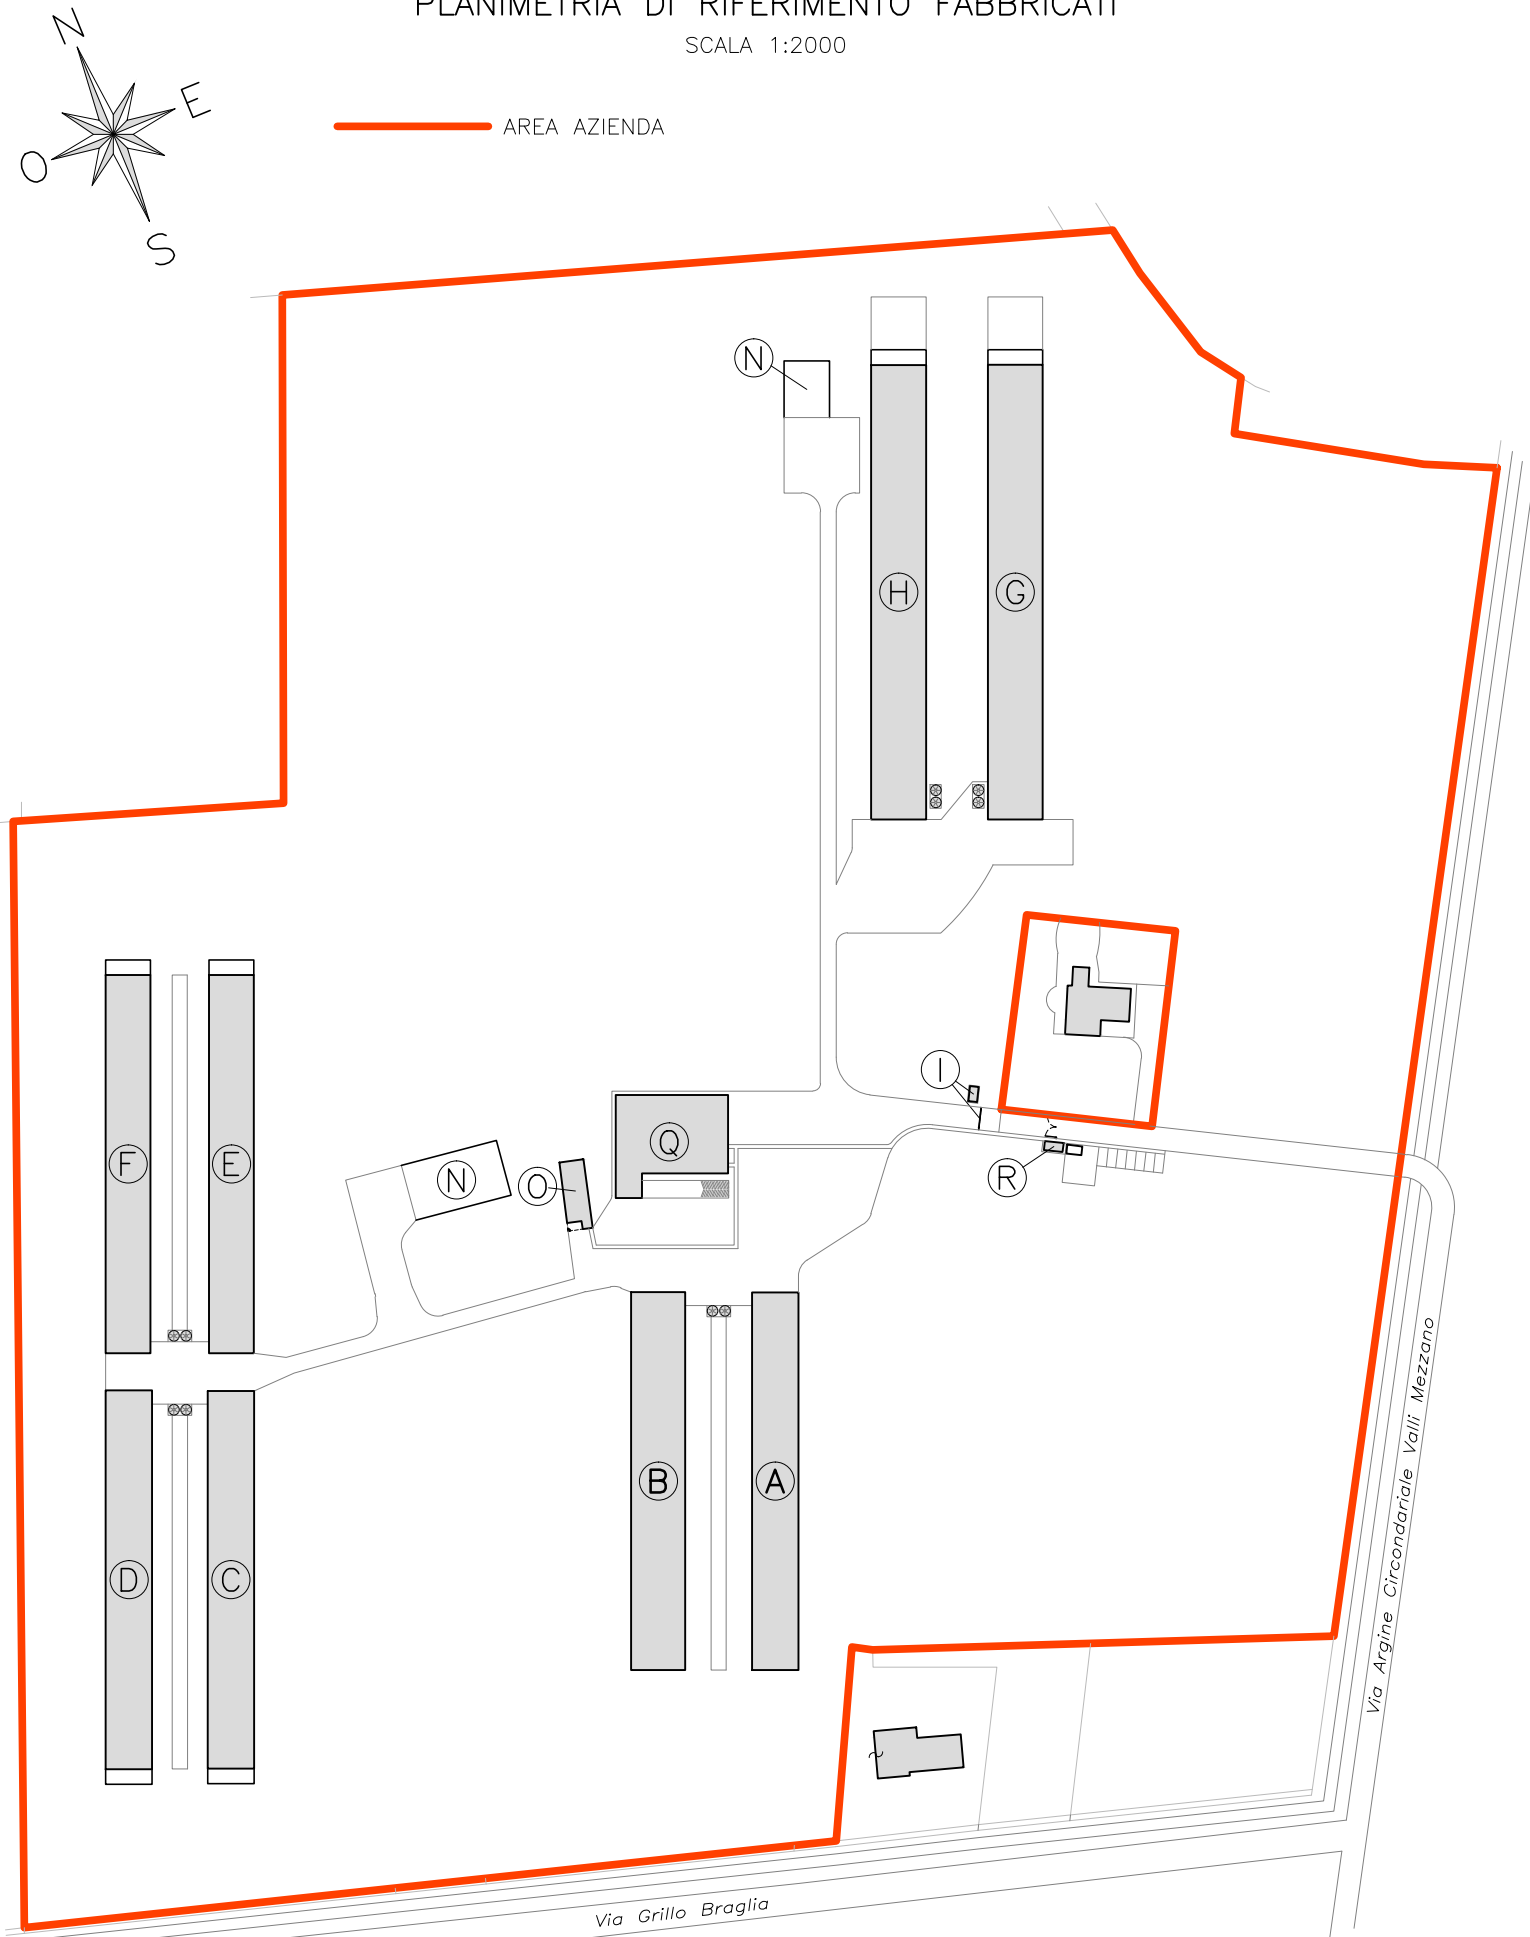

CAPANNONE A

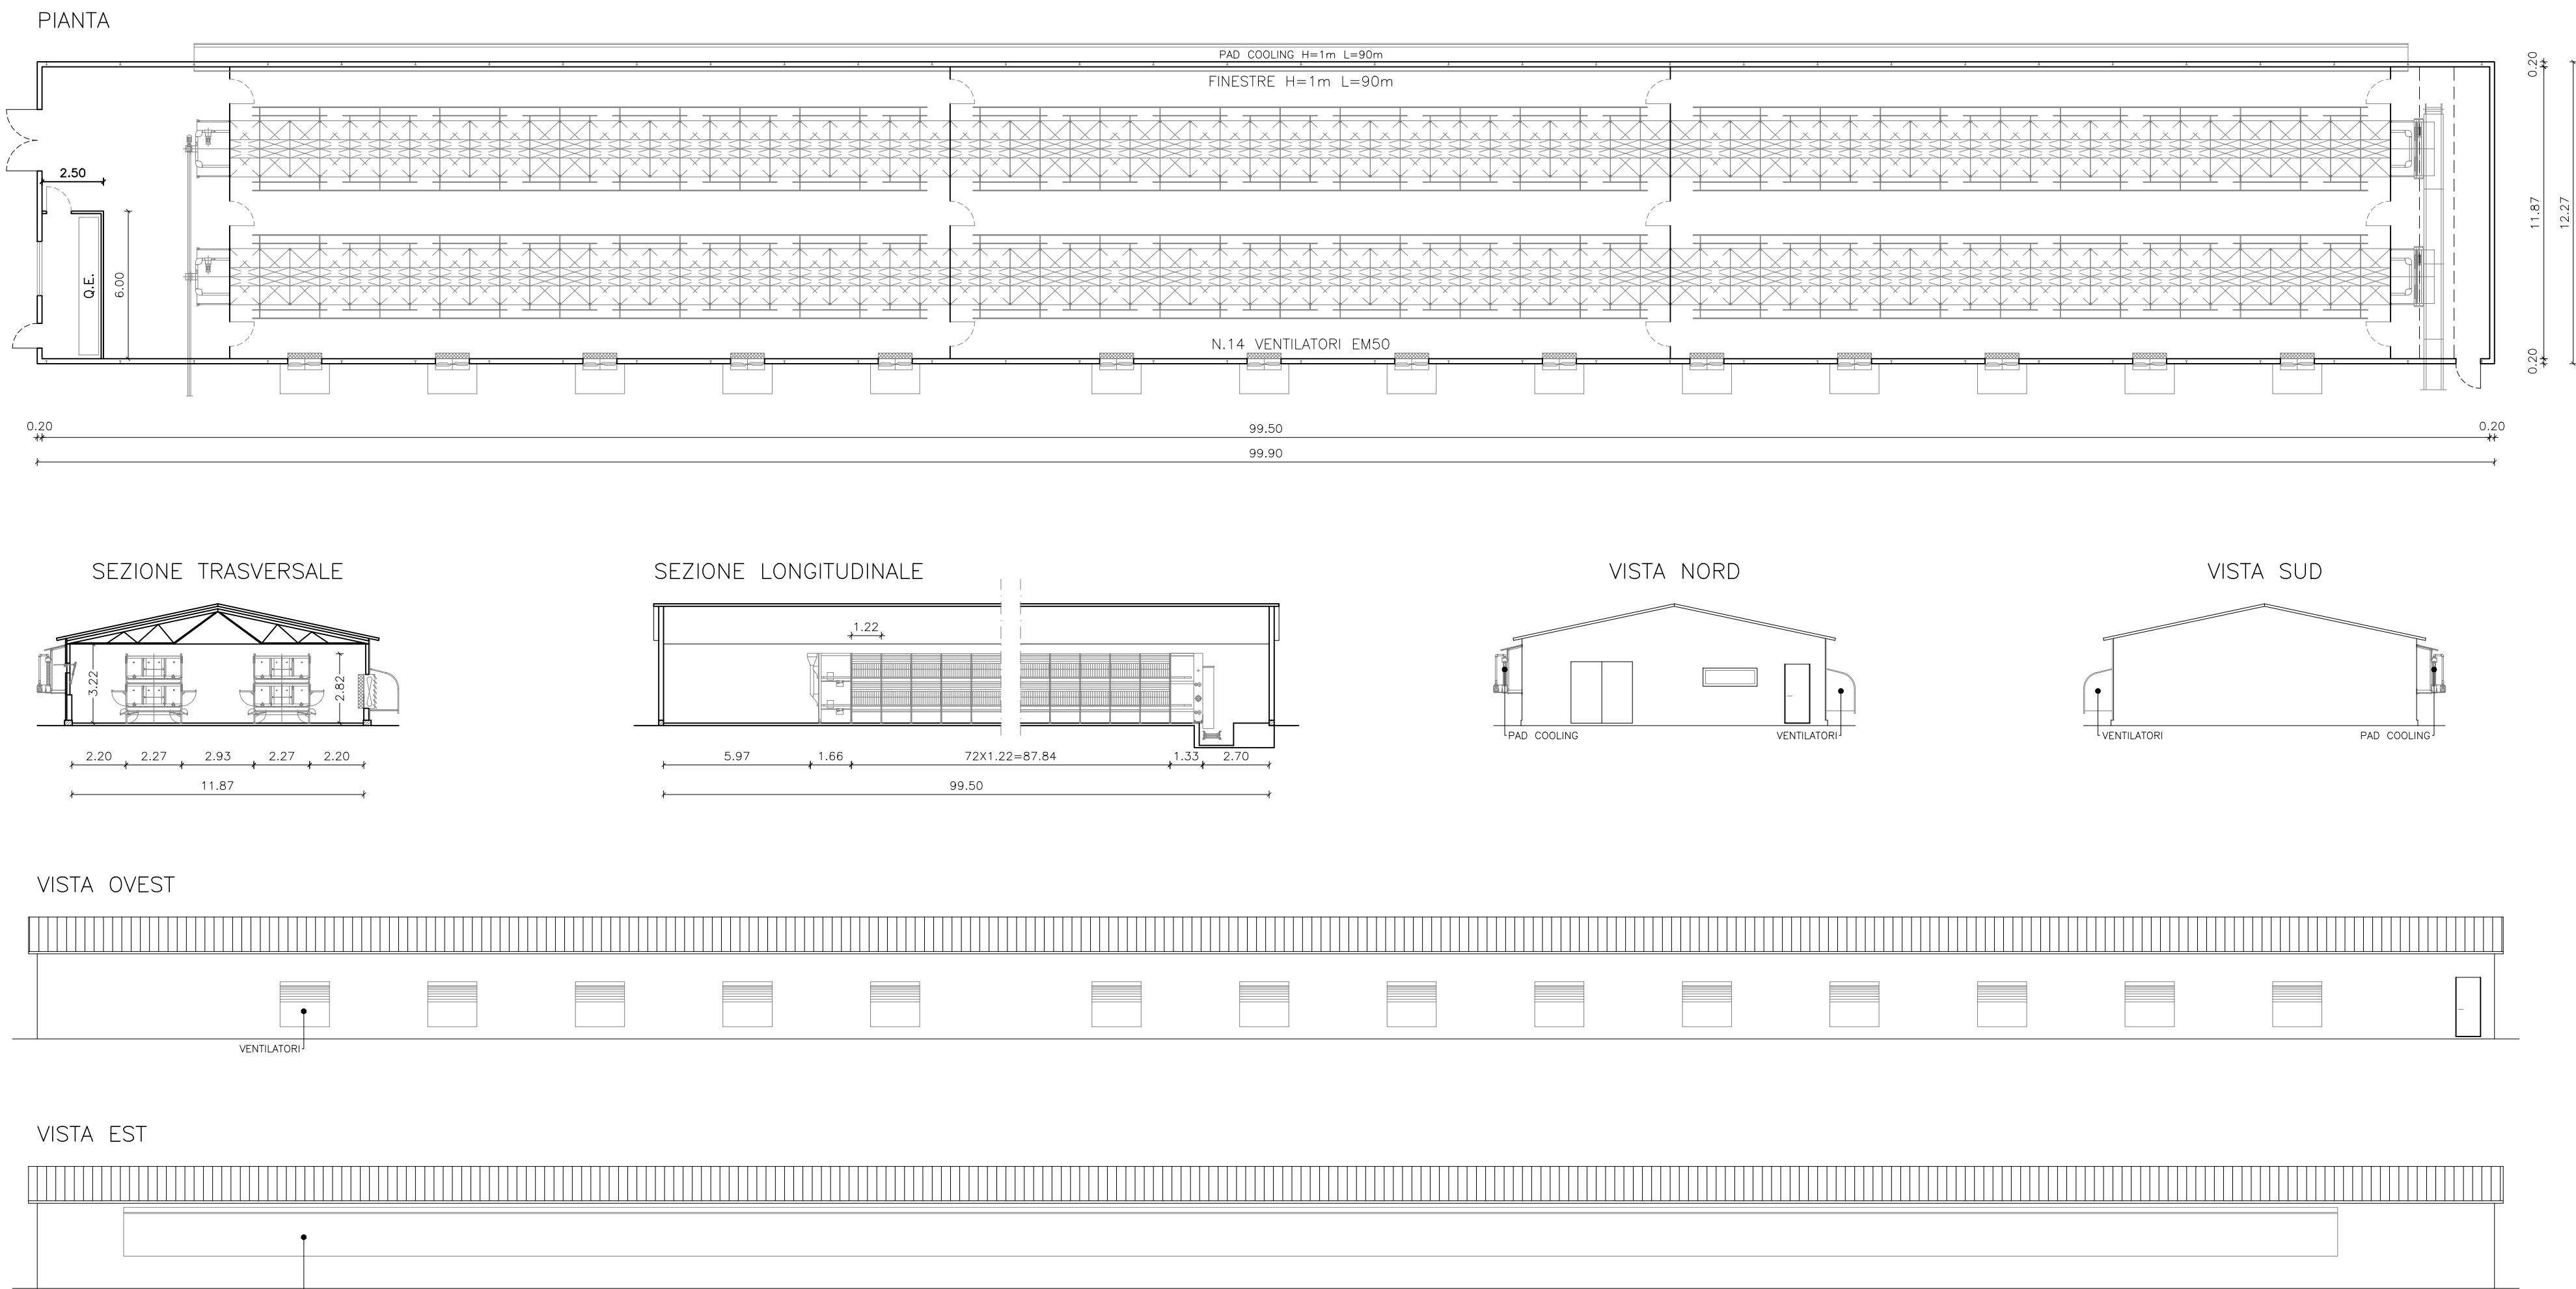

CAPANNONE B

