

# Soc. Agricola Nuova Coccodì srl

Via Sacchini, 1 - 26037 San Giovanni in Croce (CR)

Allevamento sito in Via Grillo Braglia n.11 località Portoverrara in Comune di Portomaggiore (FE)

DESCRIZIONE:

SEZIONI E VISTE DEGLI EDIFICI

FABBRICATO "O" – LOCALE DIPENDENTI DEPOSITO

FABBRICATO "R" – FILTRO SANITARIO

FABBRICATO "I" – ARCO DISINFEZIONE MEZZI E BOX PRODOTTI


SCALA 1:100

TAVOLA: .

Tavola fabbricati I, O e R


DATA: FEBBRAIO 2021

RIPRODUZIONE TOTALE O PARZIALE VIETATA SENZA AUTORIZZAZIONE SCRITTA

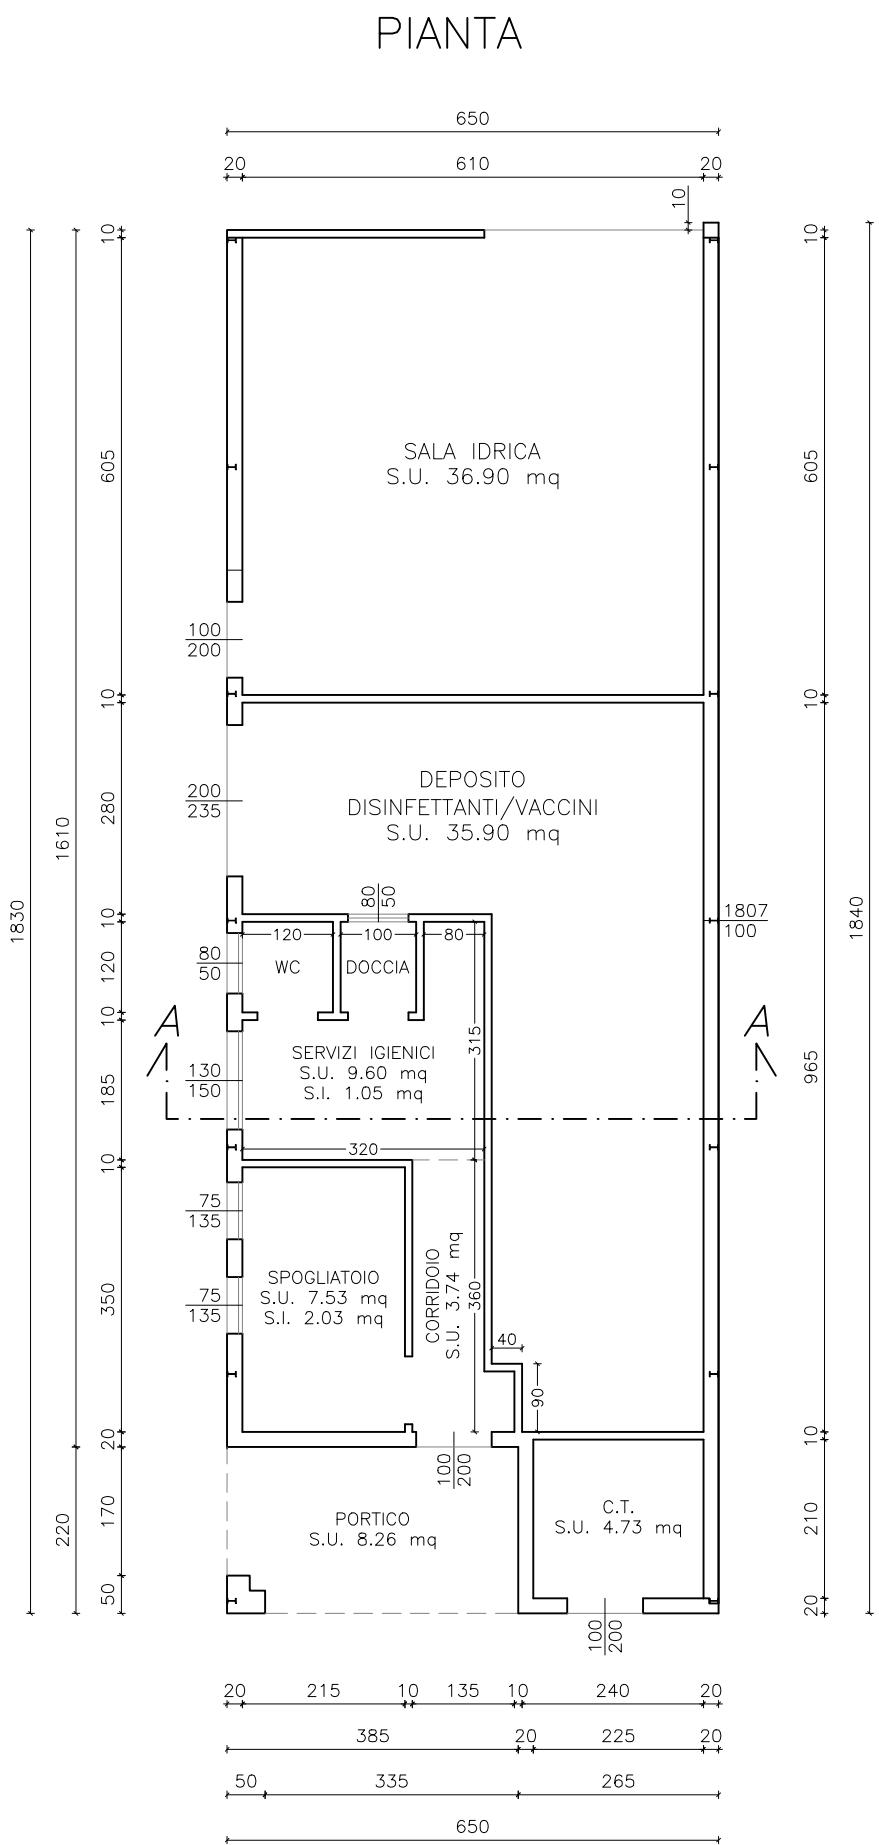


FABBRICATO "O" – LOCALE DIPENDENTI DEPOSITO


PROSPETTO SUD

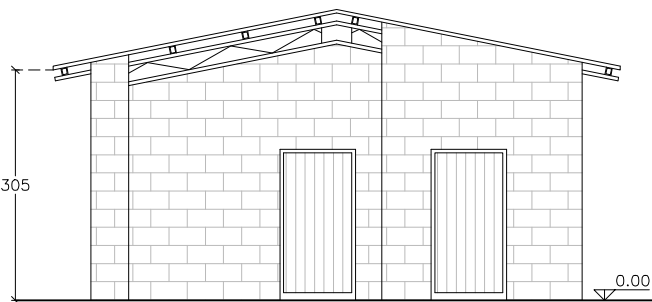


PROSPETTO OVEST

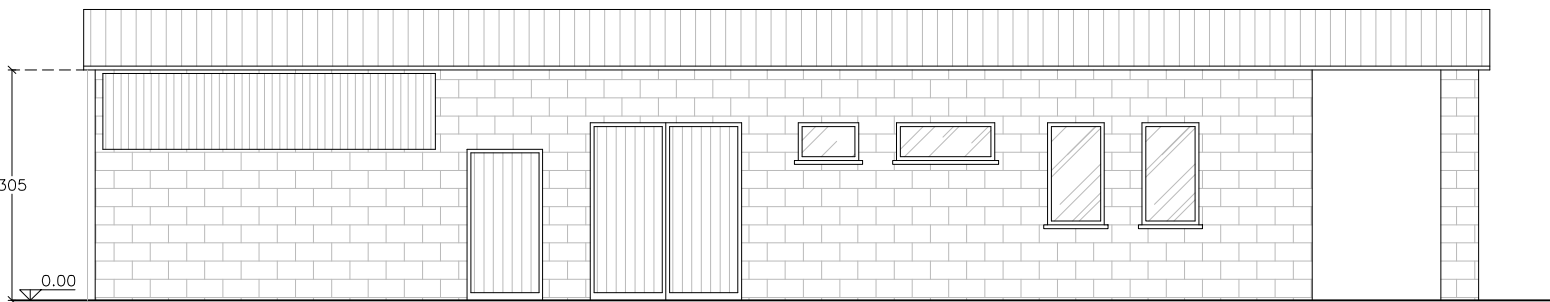


PROSPETTO NORD

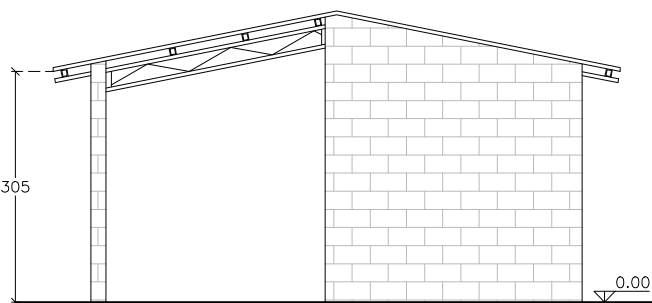


PROSPETTO EST

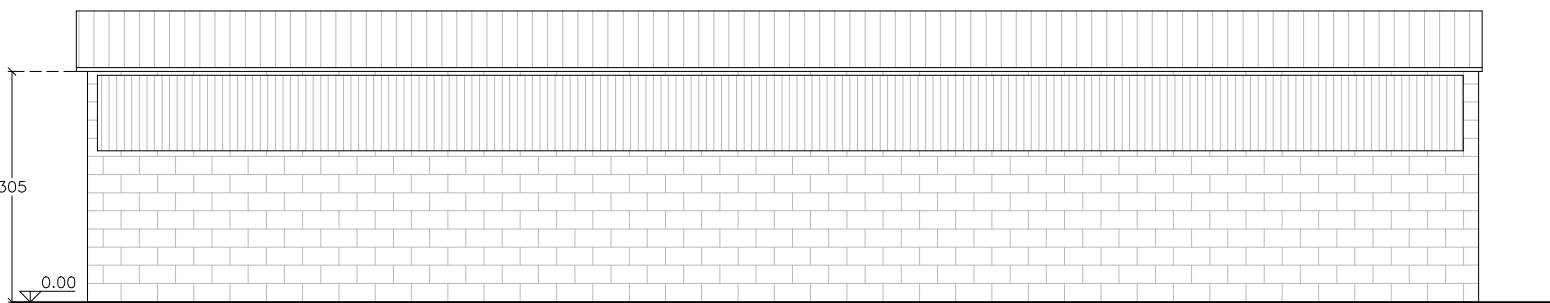


SEZIONE A-A

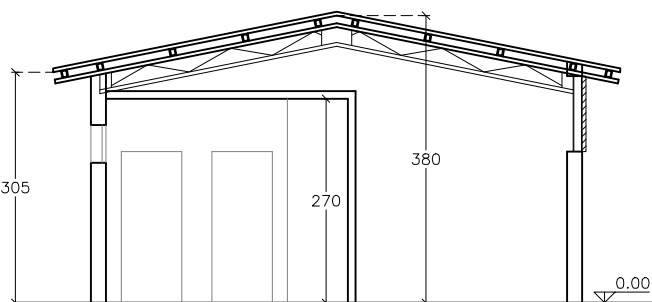


FABBRICATO "R" – FILTRO SANITARIO

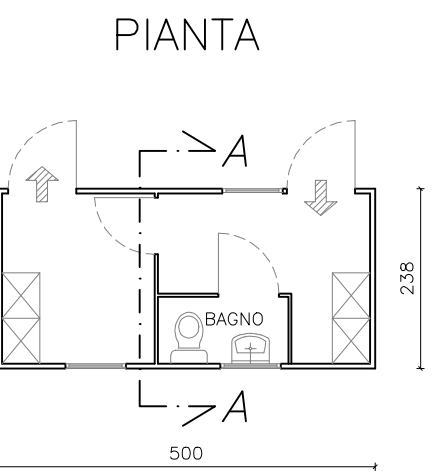


PROSPETTO NORD

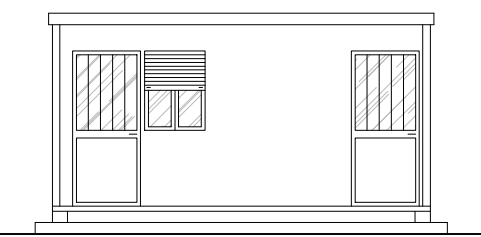


PROSPETTO EST

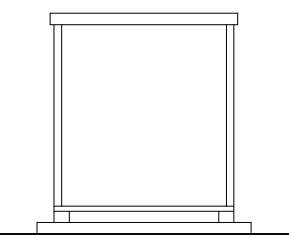


PROSPETTO SUD

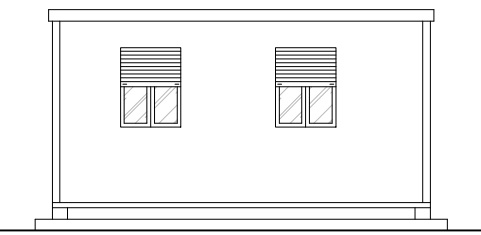


PROSPETTO OVEST

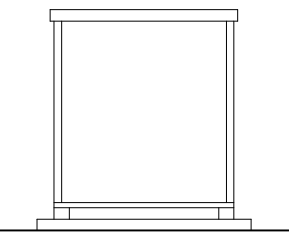


SEZIONE A-A

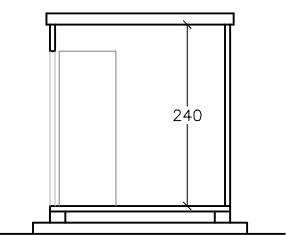


FABBRICATO "I" – ARCO DISINFEZIONE MEZZI E BOX PRODOTTI

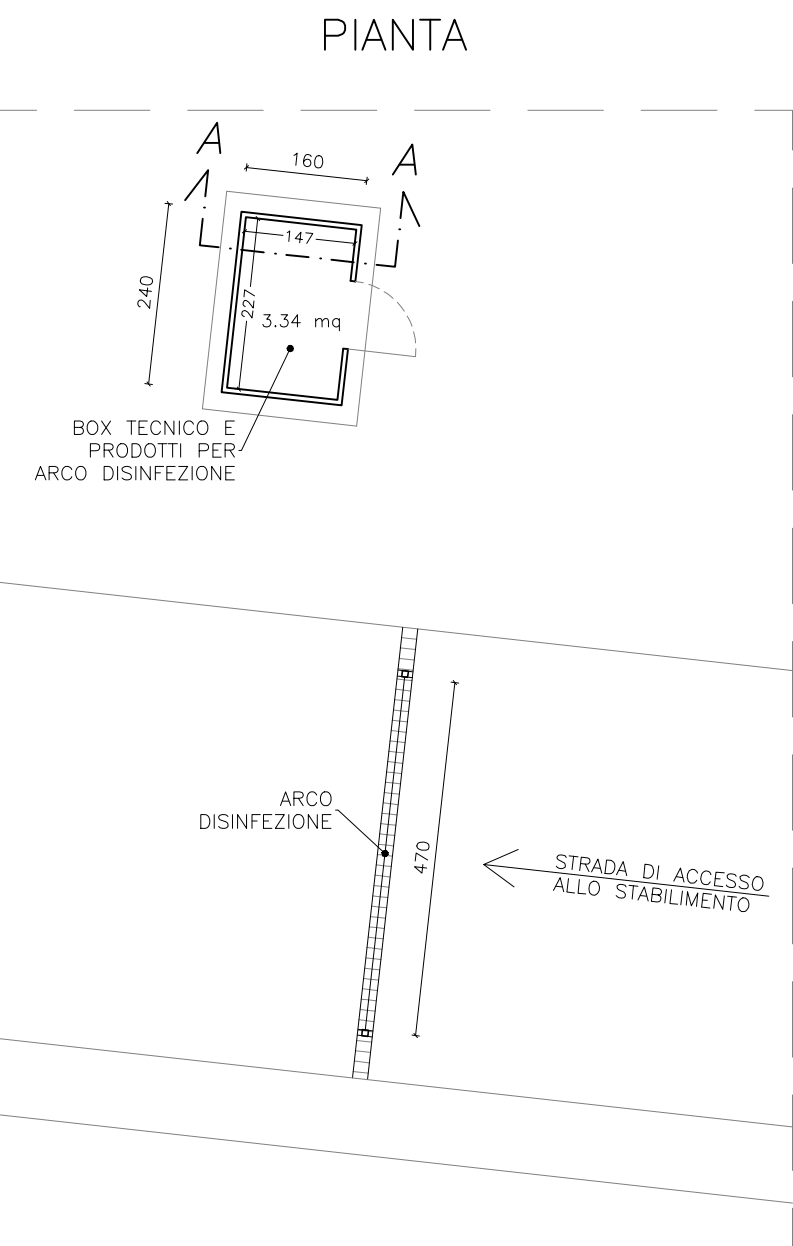


PROSPETTO EST

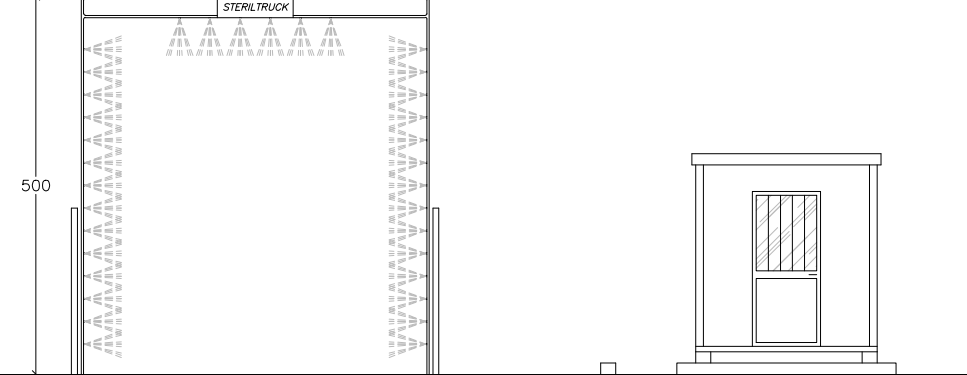


PROSPETTO NORD

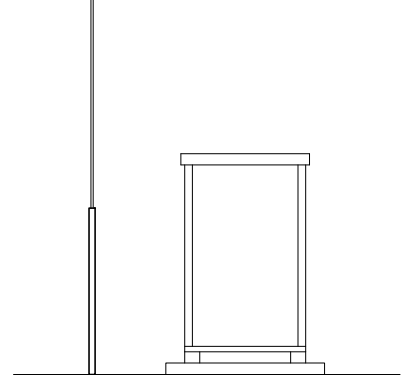

PROSPETTO OVEST

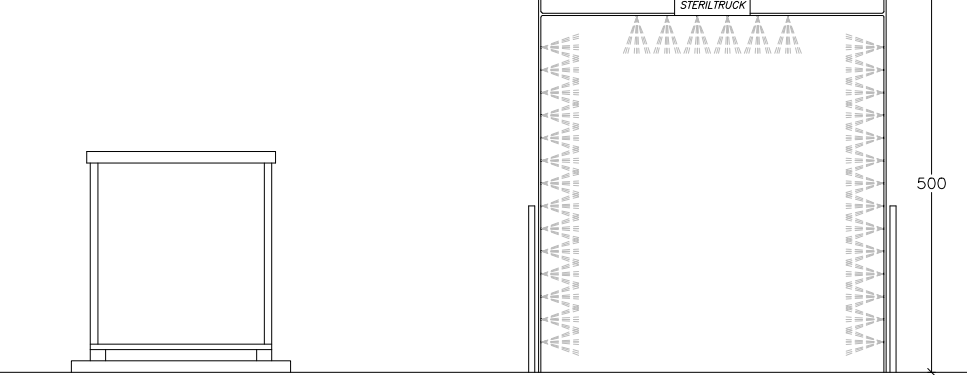

PROSPETTO SUD

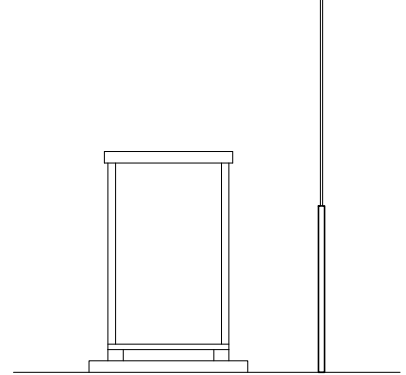

SEZIONE A-A

