

Soc. Agricola Nuova Coccodì srl

Via Sacchini, 1 - 26037 San Giovanni in Croce (CR)

Allevamento sito in Via Grillo Braglia n.11 località Portoverrara in Comune di Portomaggiore (FE)

DESCRIZIONE:

SEZIONI E VISTE DEGLI EDIFICI
FABBRICATO "N1" - DEPOSITO POLLINA
FABBRICATO "N2" - DEPOSITO POLLINA
FABBRICATO "Q" - RACCOLTA UOVA

SCALA 1:200

TAVOLA: .

Tavola fabbricati N1, N2 e Q


DATA: FEBBRAIO 2021

RIPRODUZIONE TOTALE O PARZIALE VIETATA SENZA AUTORIZZAZIONE SCRITTA


FABBRICATO "N1" - DEPOSITO POLLINA




PIANTA

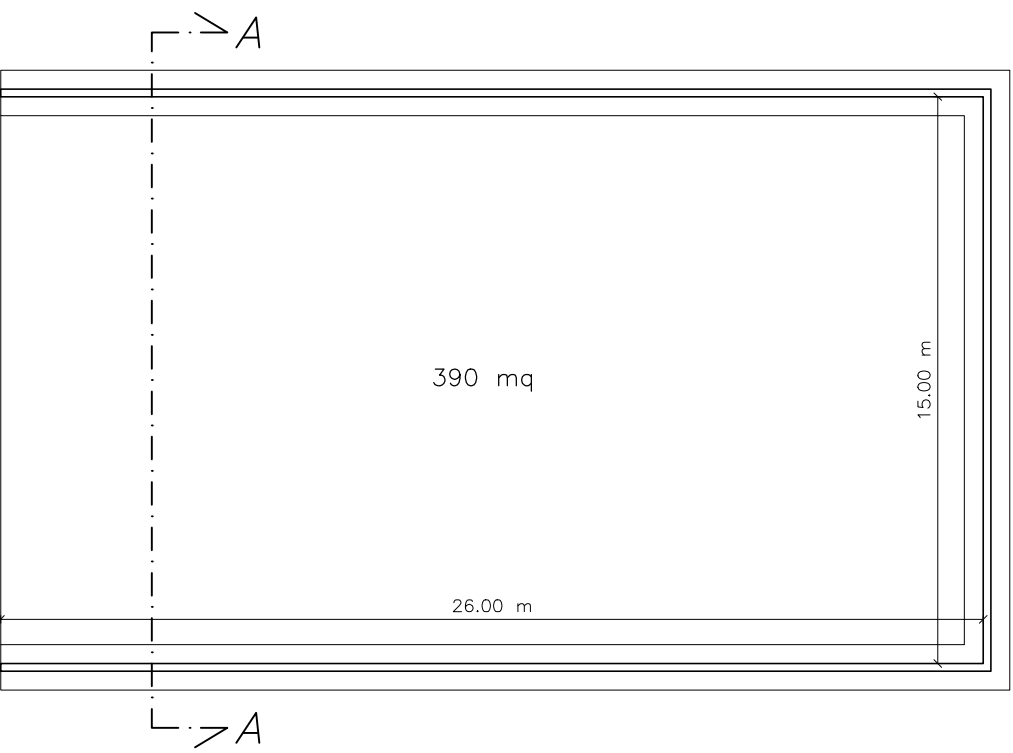


SEZIONE A-A

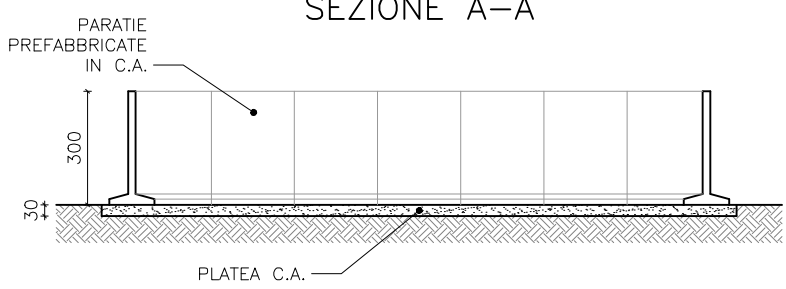


PROSPETTO SUD

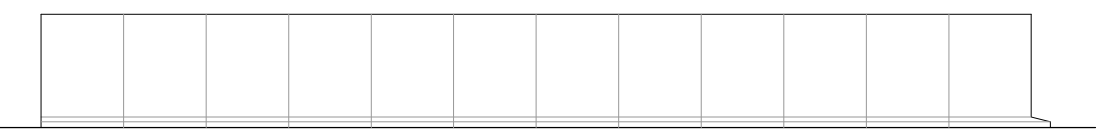


PROSPETTO EST

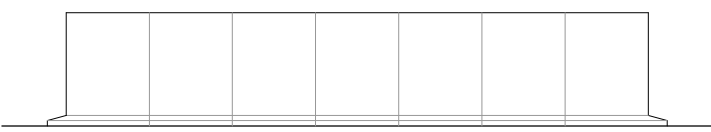

PROSPETTO NORD

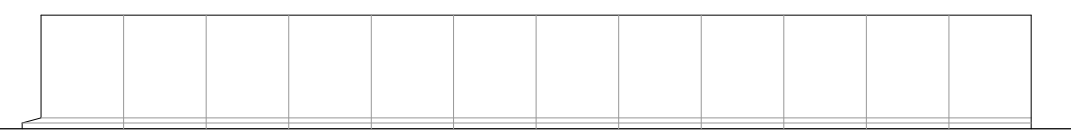


PROSPETTO OVEST

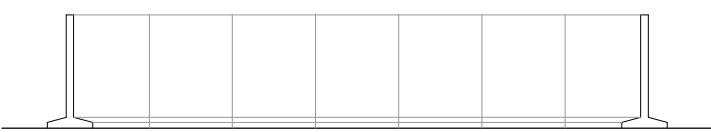


FABBRICATO "N2" - DEPOSITO POLLINA




PIANTA

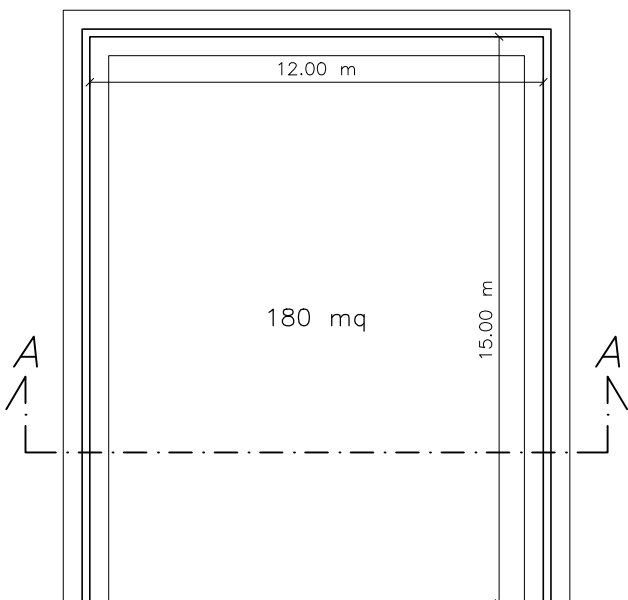


SEZIONE A-A

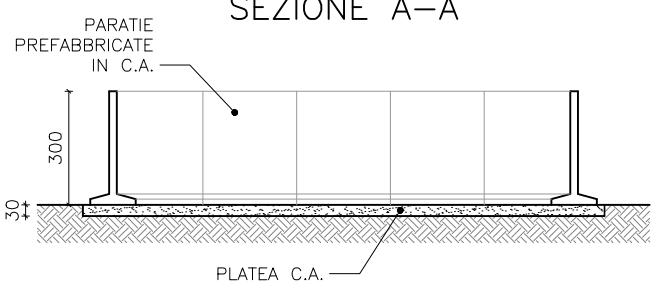


PROSPETTO SUD

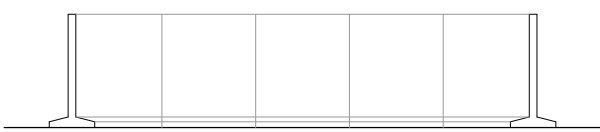


PROSPETTO EST

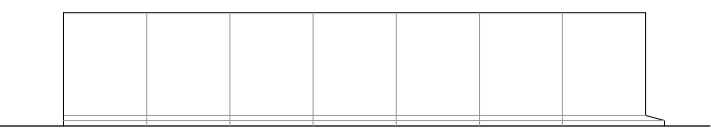


PROSPETTO NORD

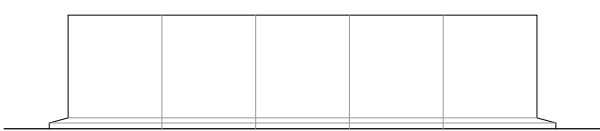


PROSPETTO OVEST

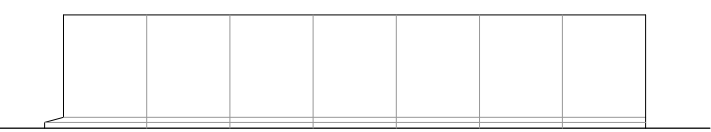

FABBRICATO "Q" - RACCOLTA UOVA

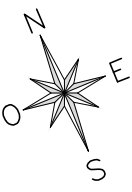

PIANTA

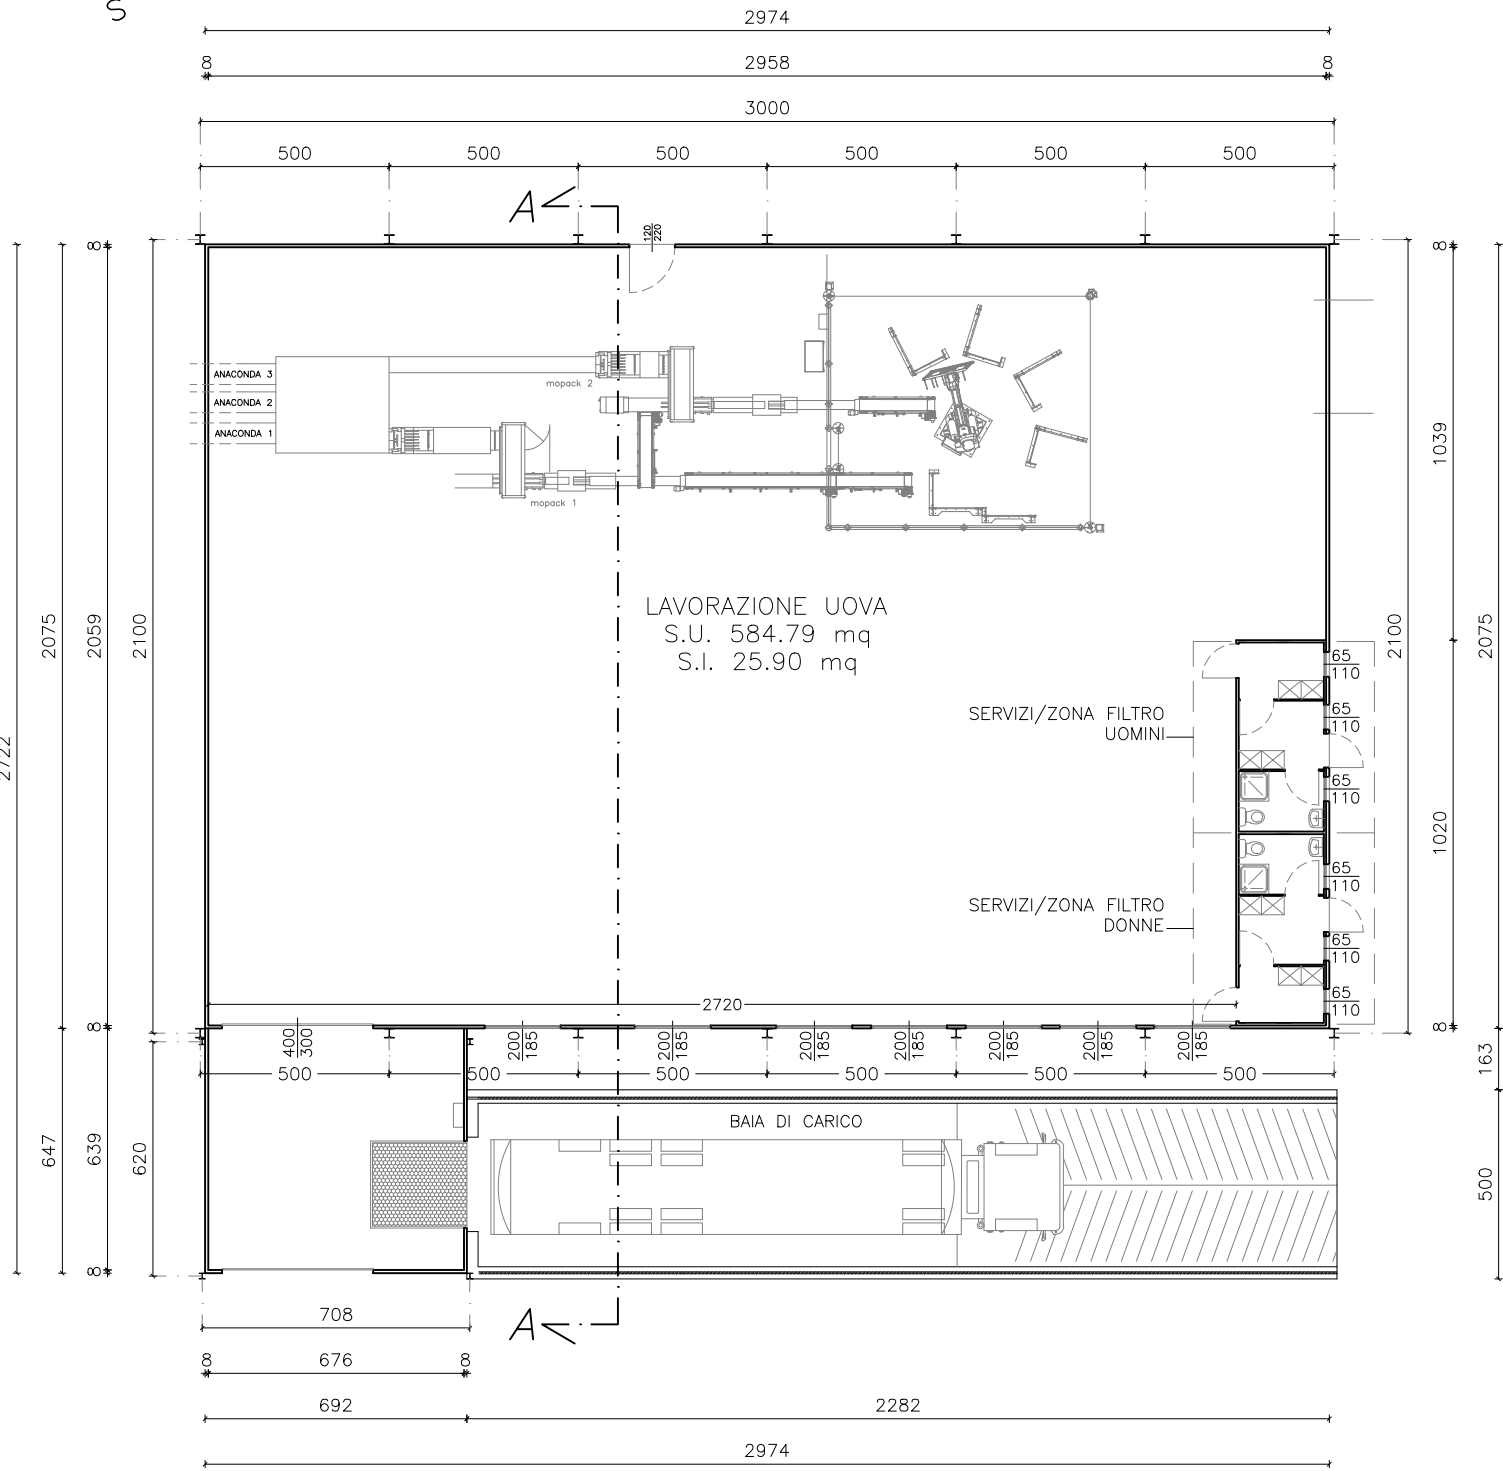

FABBRICATO "Q" - RACCOLTA UOVA
PARTICOLARE SERVIZI/ZONA FILTRO
SCALA 1:100

