Comune di Bondeno
Provincia di Ferrara (FE)

Società Agricola Biopig Italia s.s. di Canzone Luigi e C.
sede : Via Marzabotto 93 - Località Nogara (VR)

Progetto per l'ampliamento di un insediamento zootecnico esistente, autorizzato con P.D.C. 168/2017/PC,
e realizzazione di un impianto per l'abbattimento dell'Azoto,
il tutto su terreni di proprietà
siti nel Comune di Bondeno (FE), località Zerbinate,
Via Argine Vela 471 .

Allegato: P 03 — Oggetto: INQUADRAMENTO TERRITORIALE (Stato di Progetto)

Marzo 2021

Il Progettista
Nogara gnome firmbino

Il Professionista
Società Agricola BIOPIG ITALIA s.s.
di Canzone Luigi & C.

Il Direttore Lavori
Nogara gnome firmbino

Tecnico
Dott. Ing. Nicola Cavallini • Dottor geom. Luca • geom. Franco Bertoni
Dott. ssa Elisa Bonora • Dott. ssa Elisa Gallerani
Dott. ssa Chiara Di Francesco • Dott. ssa Martina Cassari

Con la collaborazione di:
Dott. Agr. BIONDO C. Salvatore & Dott. Agr. Dott. Ing. BIONDO G. Mario - Nuova Agricola

LEGENDA

Fg. 05 - Mapp. 48 - 105 - 106
Zona E1 (PRODUTTIVA - AGRICOLA - NORMALE)

(E1) — ZONA PRODUTTIVA AGRICOLA " E1 " - NORMALE - (Art. 61)

(E2) — ZONA PRODUTTIVA AGRICOLA " E2 " - VINCOLO PARZIALE - (Art. 62)

VINCOLO PAESAGGISTICO (Art. 61)

FASCIA RISPETTO ELETTRODOTTI (Art. 71 bis)

PATRIMONIO EDILIZIO RURALE (Vedi Scheda)
FABBRICATI DEMOLITI

TERRENI di PROPRIETA'

FABBRICATI ESISTENTI IN PROPRIETA' (P.di C. 168/2017/PC)

FABBRICATI ESISTENTI IN PROPRIETA' (Da Dismettere)

FABBRICATI FUTURI IN PROPRIETA' (Ricostruiti POST. Demolizione)

Limite Vincolo Paesaggistico

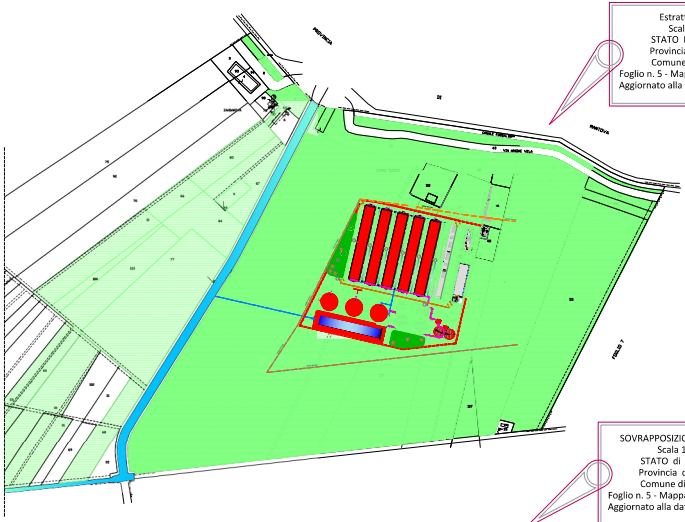

Estratto di Mappa
Scala 1 : 2000
STATO DI PROGETTO
Provincia di FERRARA
Comune di BONDENO
Foglio n. 5 - Mappali n. 41 - 106 - 108
Aggiornato alla data di presentazione

SOVRAPPOSIZIONE ORTOFOTO
Scala 1 : 2000
STATO di PROGETTO
Provincia di FERRARA
Comune di BONDENO
Foglio n. 5 - Mappali n. 41 - 106 - 108
Aggiornato alla data di presentazione

Estratto del P.R.G.
Scala 1 : 2000
STATO di PROGETTO
Provincia di FERRARA
Comune di BONDENO
Foglio n. 5 - Mappali n. 41 - 106 - 108
Aggiornato alla data di presentazione

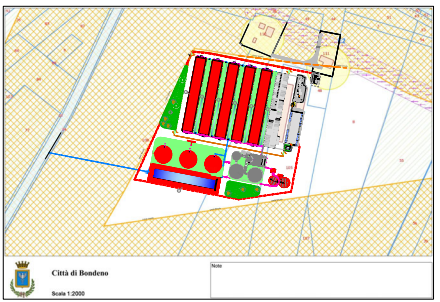

r_emiro.Giunta - Prot. 06/04/2021.0318915.E