r_emiro.Giunta - Prot. 15/04/2021.0362231.E

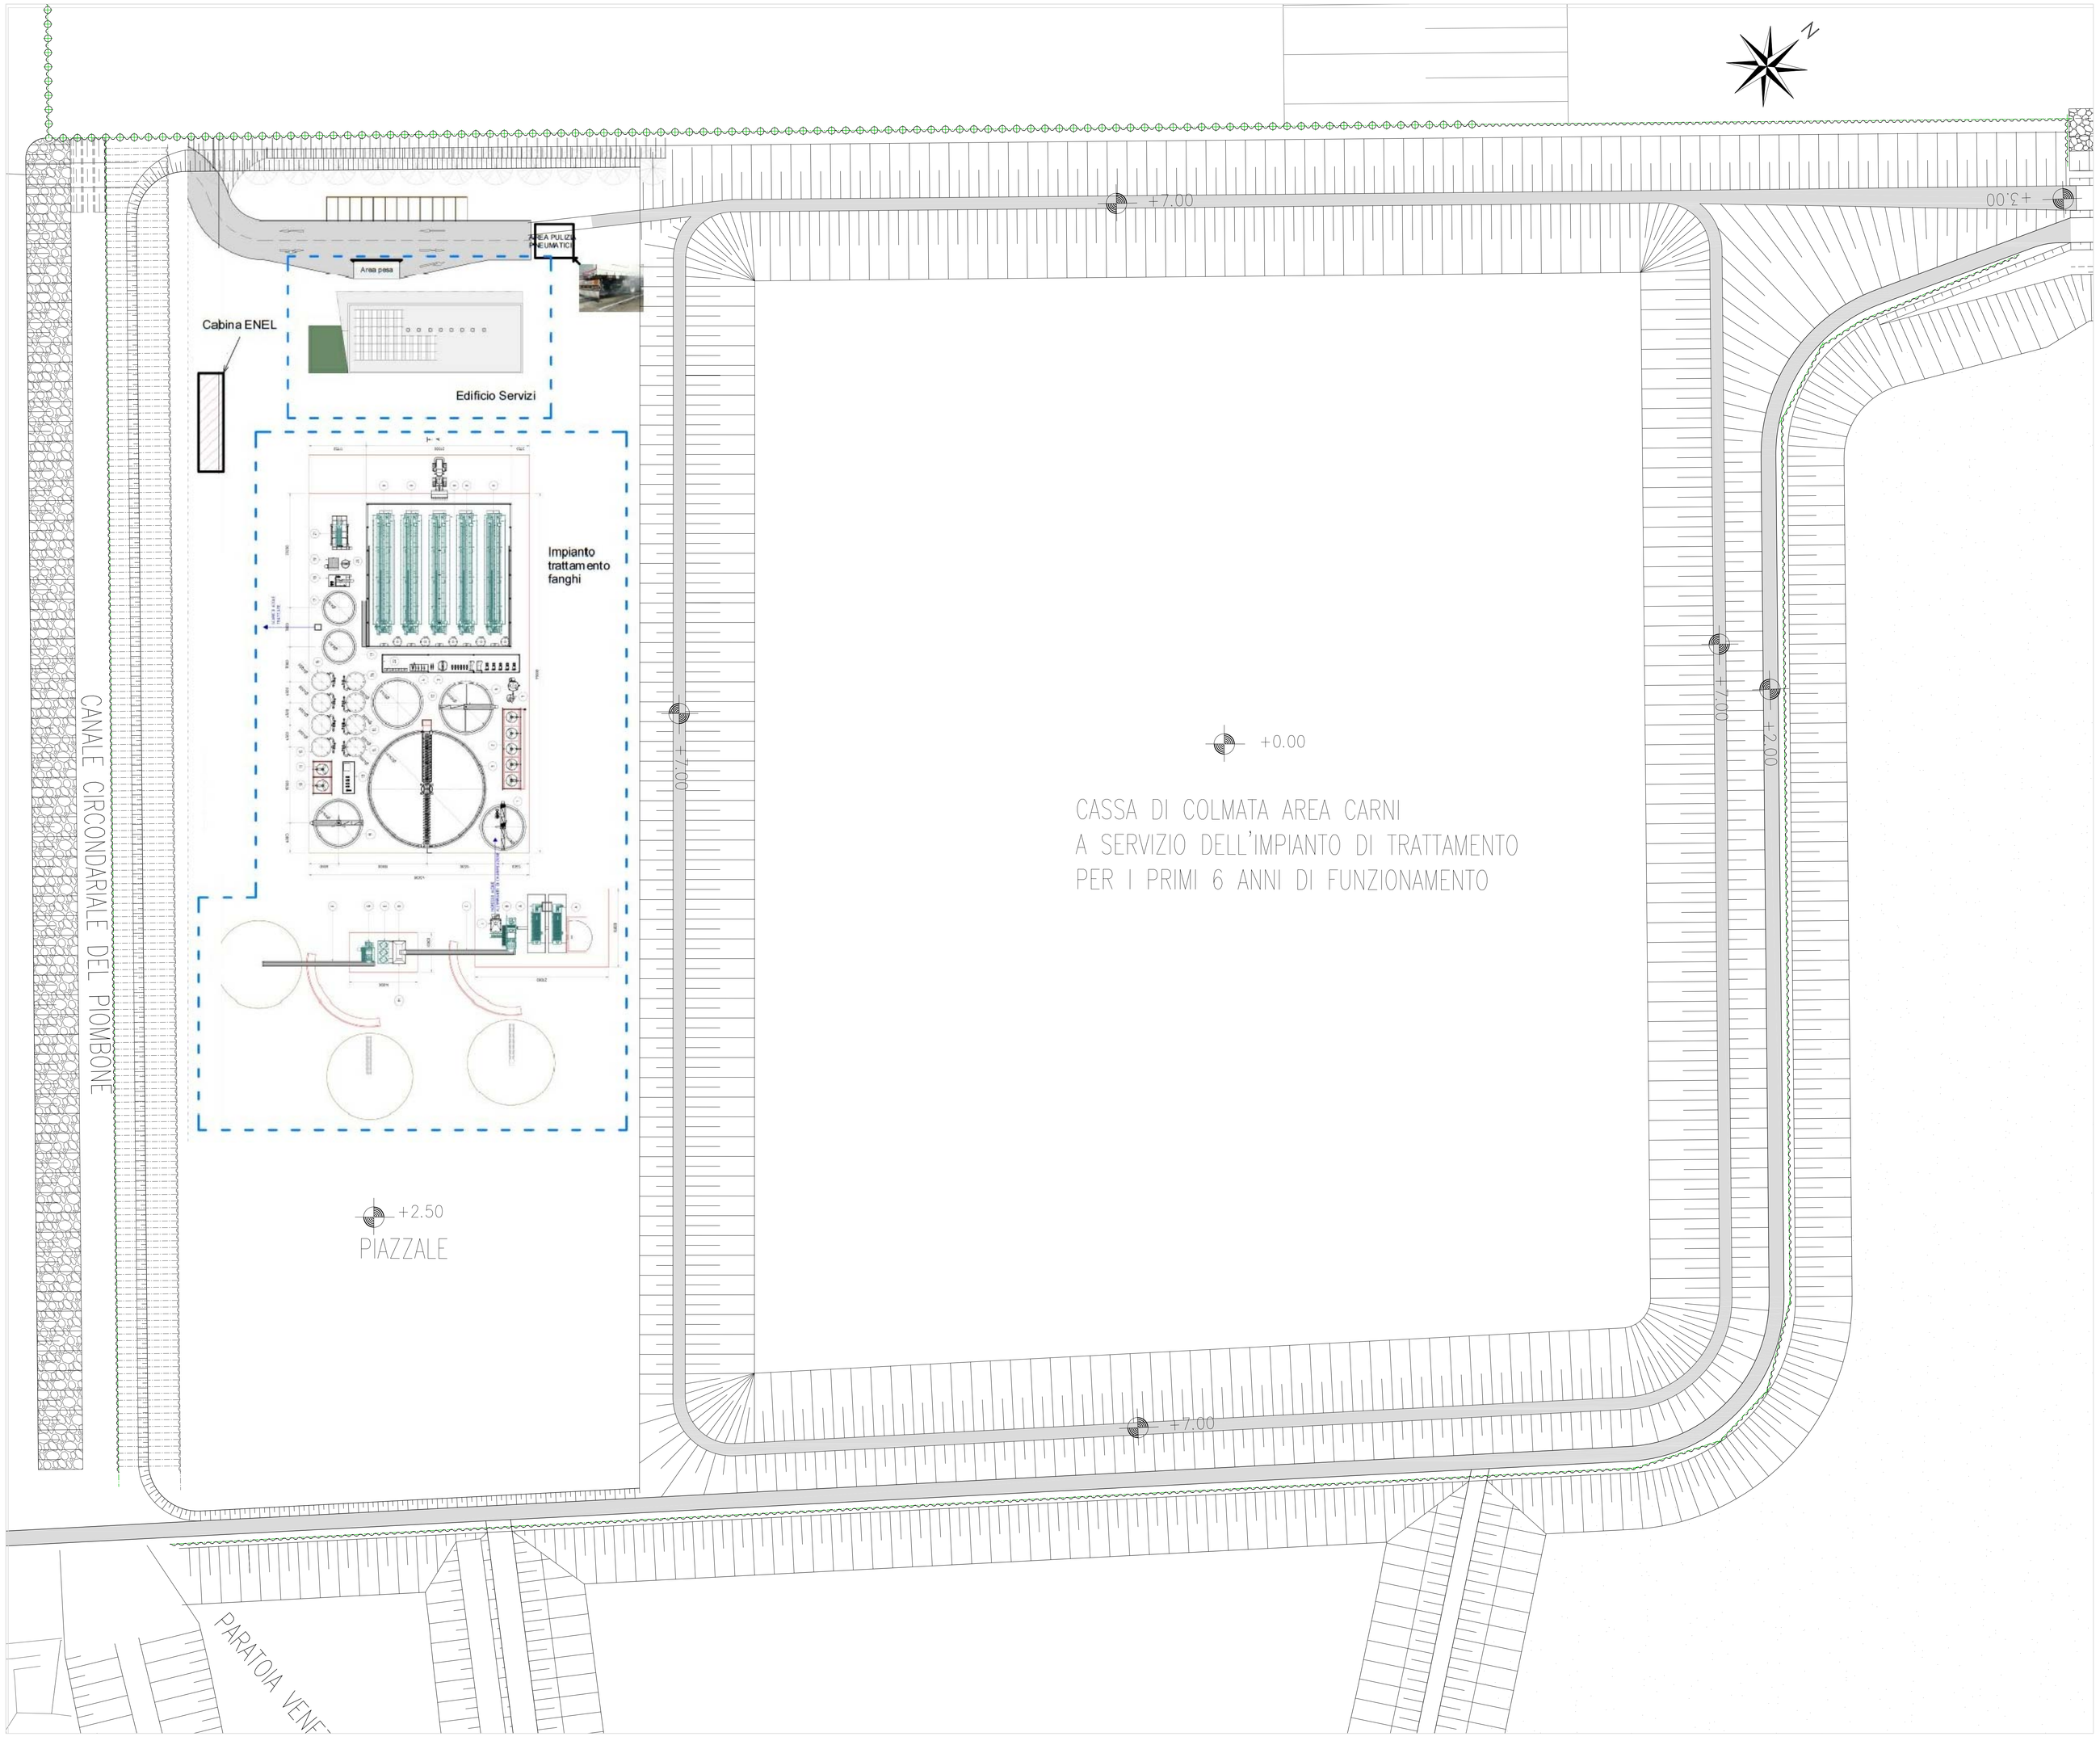

Autorità di Sistema Portuale del mare Adriatico Centro Settentrionale

Impianto di Trattamento materiali di dragaggio

PROGETTO di FATTIBILITA' TECNICO ECONOMICA

COMMITTENTE:

Autorità di Sistema Portuale del Mare Adriatico Centro Settentrionale
Via Antico Squero, 1
48122, Ravenna (RA)

R.U.P. Ing. Fabio Maletti

Responsabile integrazione delle prestazioni specialistiche e Valutazione ambientale
Ing. Elettra Lowenthal

Progettista delle strutture
Ing. Mauro Petrini

Impiantista ed Esperto in prevenzione incendi
Ing. Alessandro Salvia

Impiantista ed esperto in Acustica ambientale
Ing. Silvio Silvioletta

Analisi geologiche
Geol. Alberto Capnara

Coordinatore della sicurezza in fase di progettazione
Ing. Lino Pollastri

Progettazione architettonica
Arch. Arturo Augelletta

Collaboratori progettazione architettonica
Ing. Alice Cancilla
Ing. Jacopo Balsamo
Ing. Mattia Fantini

OGGETTO:
AREA TECTONICO

Stato di progetto - Planimetria generale con studio viabilità

MATE Soc. Cooperativa
C.F. p.IVA 03419691201
e-mail: mateing@legalmail.it
mateing@matemg.it

Via S.Felice 3 I
40122 Bologna (BO)
T +39 051 05 10 919

Via Treviso 16 31020 S. Vendemiano (TV)
T +39 0438 41 24 33

19009	103_00_ F A	FORMATO:	1260 x 891 mm
cod.commessa	num. elaborato		
DATA:	06/04/2021	REDATTO:	TAB
SCALA:	1:500	APPROVATO:	AA
REVISIONE:	01 AdSP RA	VERIFICATO:	EL

Percorso file