



PROSPETTO NORD
Scala 1:100

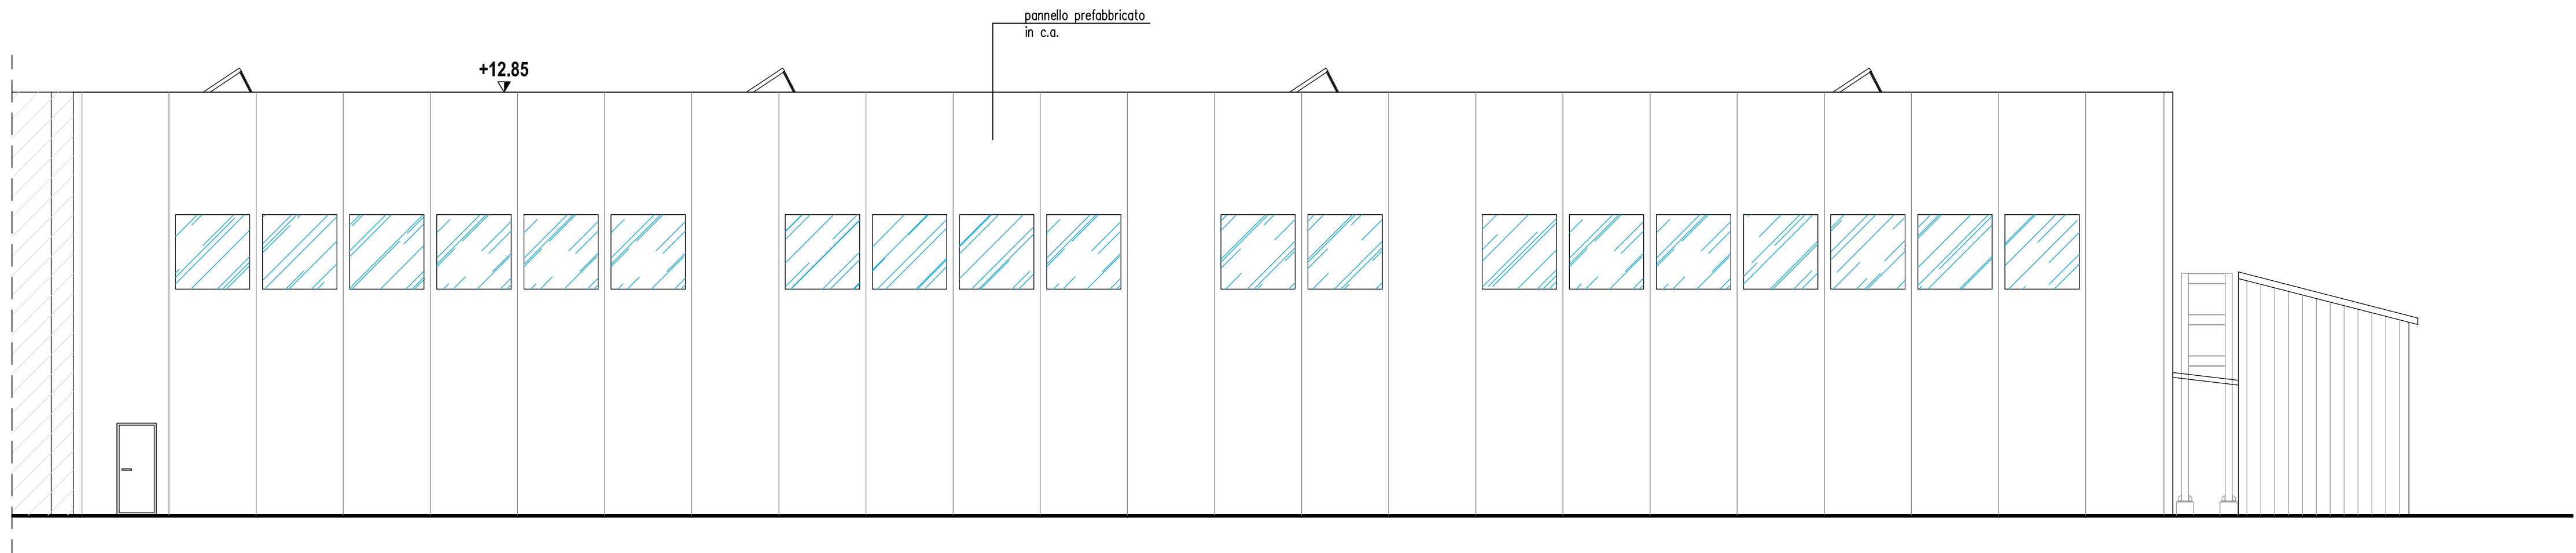


VISTA C-C
Scala 1:100




PROSPETTO SUD
Scala 1:100

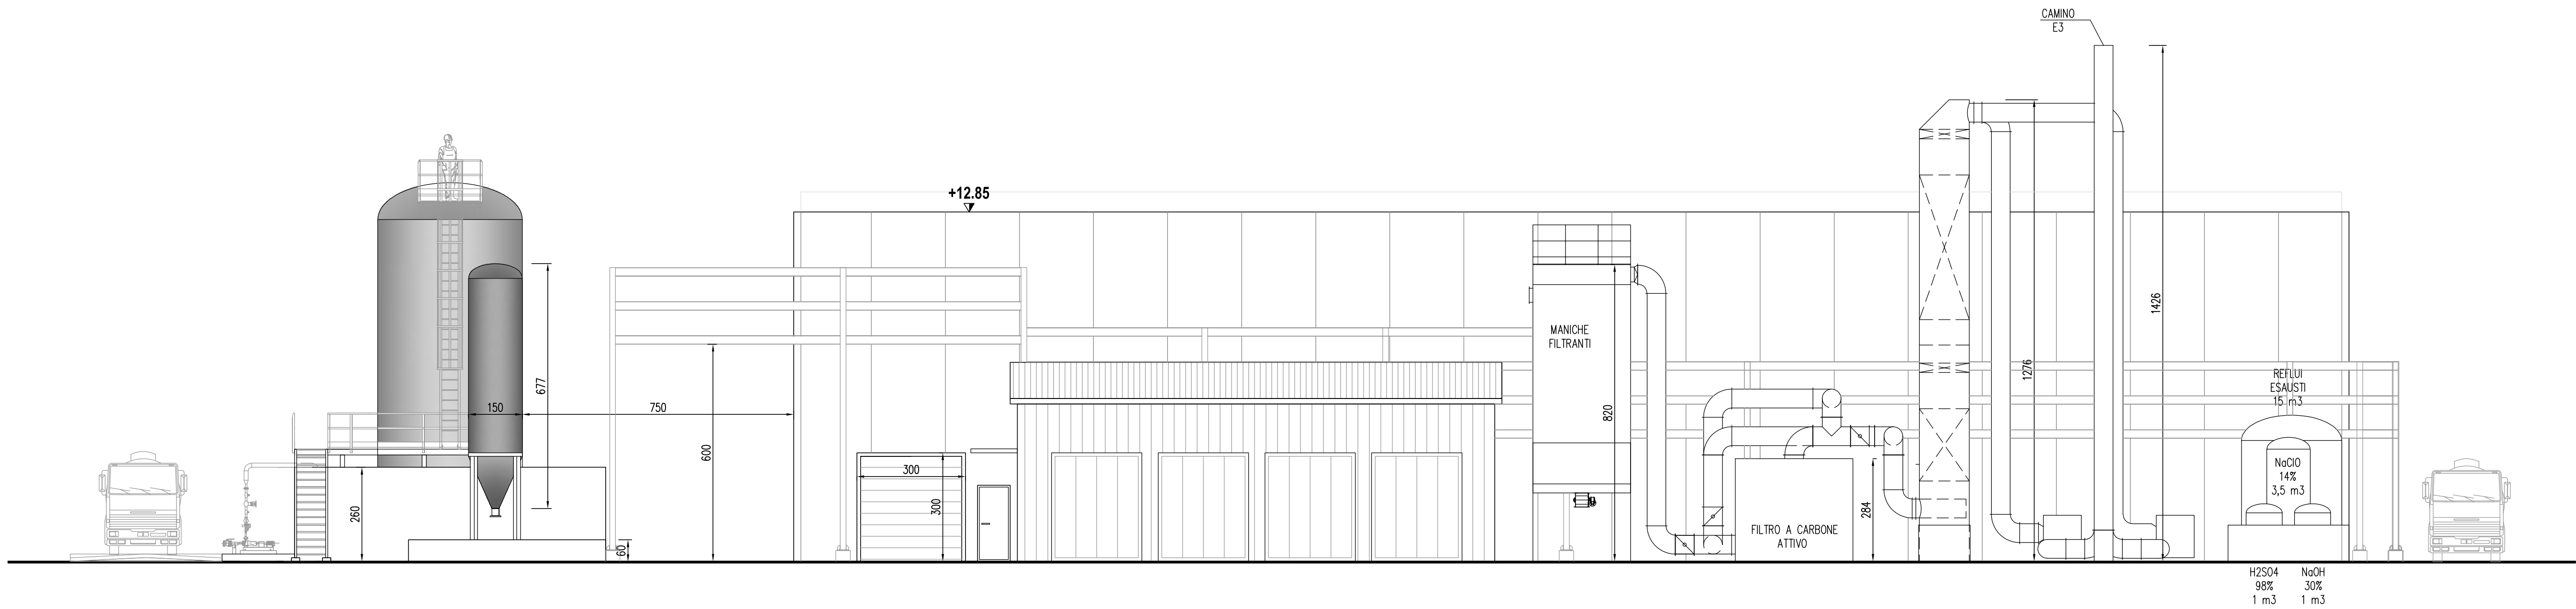

PROSPETTO EST
Scala 1:100

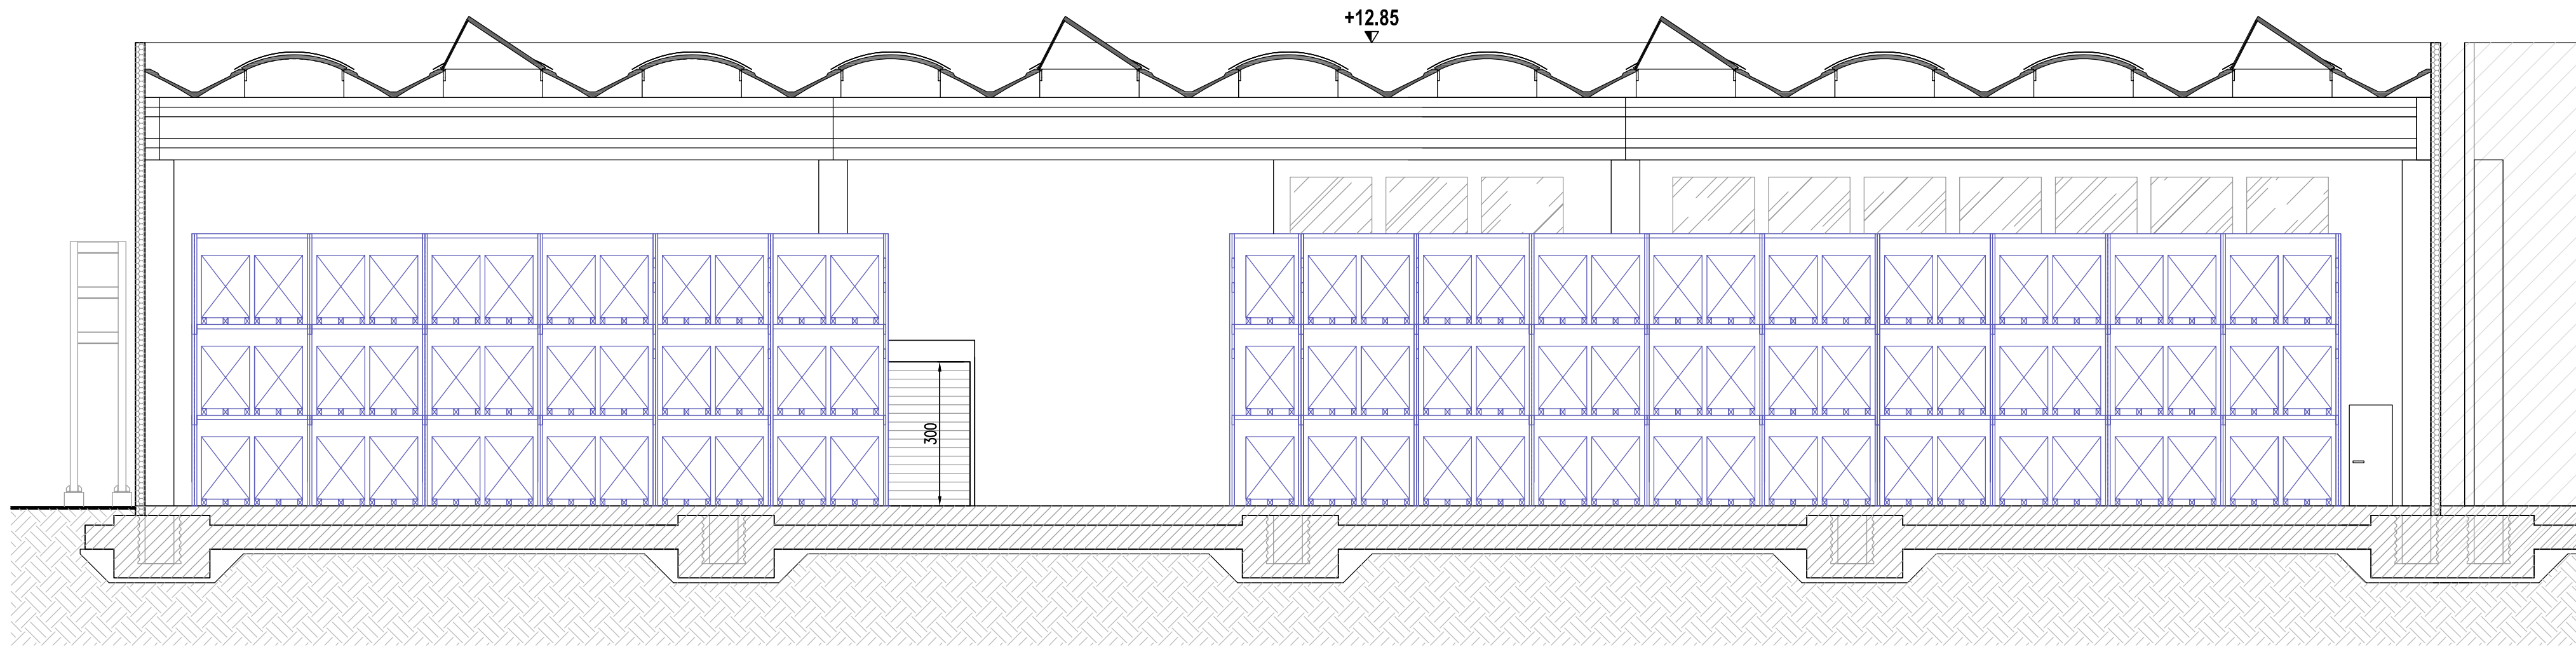

SEZIONE B-B
Scala 1:100

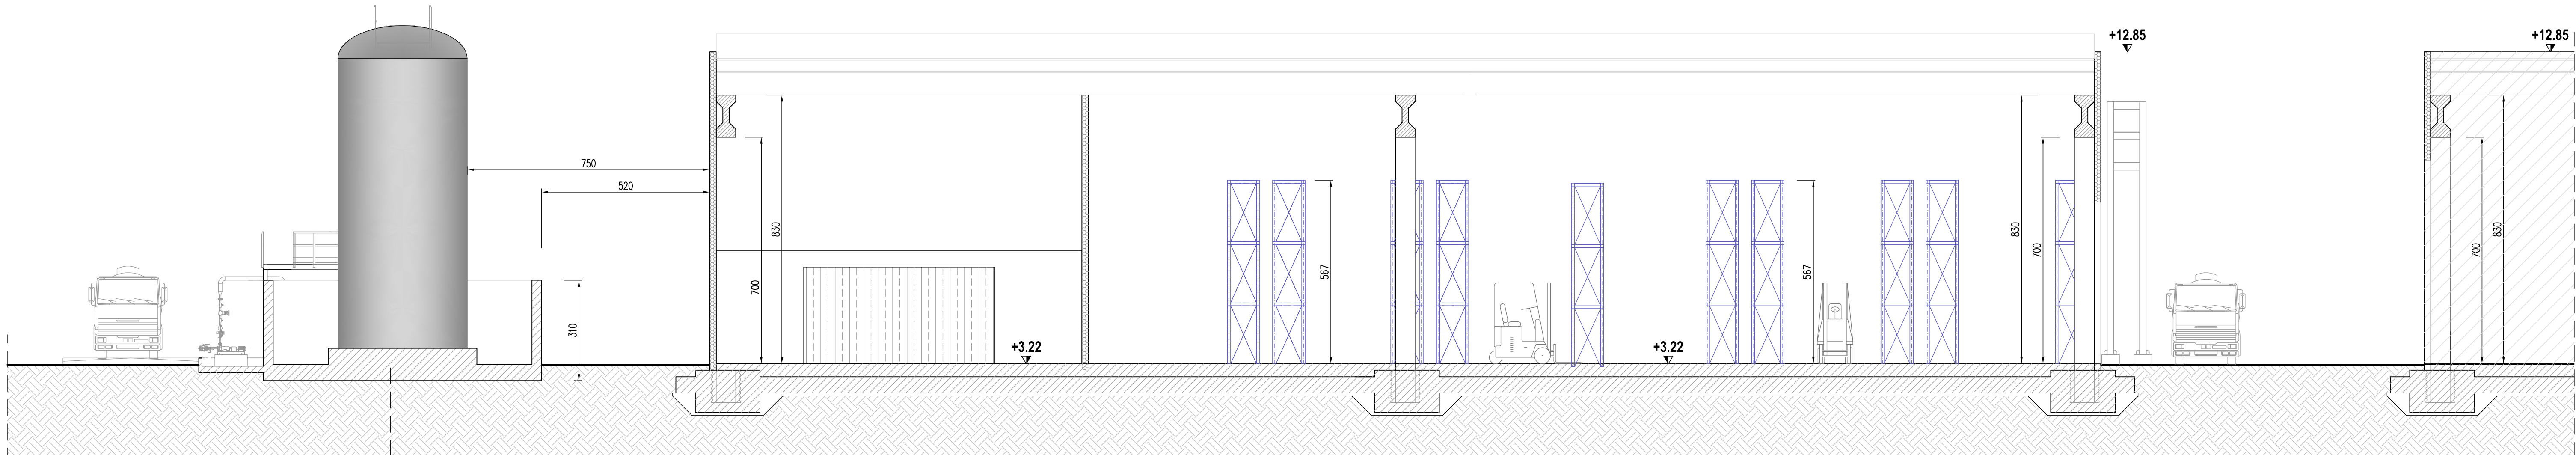

SEZIONE A-A
Scala 1:100

ILLUMINAZIONE NATURALE N8 (R.I. MIN. 1/10)
FINESTRE A PARETE: n°25 FINESTRE 170x170cm = SUP. TOTALE 72.25mq
SHED IN COPERTURA: n°6 SHED 115x1650cm = SUP. TOTALE 113.85mq

ILLUMINAZIONE NATURALE N10 (R.I. MIN. 1/8)
FINESTRE A PARETE: n°9 FINESTRE 170x170cm = SUP. TOTALE 26.01mq

SUPERFICIE DI AFFLUSSO DI ARIA (UNI9494)
N8-1: n°8 APERTURE 275x170cm = SUP. TOTALE 37,40mq
N8-2: n°9 APERTURE 250x170cm = SUP. TOTALE 38,25mq

SUPERFICIE DI AFFLUSSO DI ARIA (APPLICAZIONE DM3/8/15)
N10: n°2 INFISSI APRIBILI IN COPERTURA DA 4mq



Piattaforma polifunzionale Ponticelle

Valutazione di Impatto Ambientale
D.Lgs. 3 aprile 2006, n. 152 e s.m.i. - L.R. 20 aprile 2018, n. 4 e s.m.i.

PROGETTO DEFINITIVO
Piattaforma polifunzionale Ponticelle

ELABORATO 49
N8-N10 - PROSPETTI E SEZIONI

Approvato HA	E. Zampini R. Bochi	Approvato ER	G. Romano F. Lia	
Controllato HA	L. Peretta M. Paschini	Controllato ER	E. Lagotta N. Pizzocchini	
Redatto Golder	F. De Giorgi C. Zaffaroni G. Savarini			
Cod. Doc. HA	CO 05 RA VA 00 DI PL 49.00	Cod. Doc. ER	160053-ENG-6-EP-2168	
Rev.	00	Data	26/03/2021	Scala 1:100

