




PROSPETTO NORD
Scala 1:100

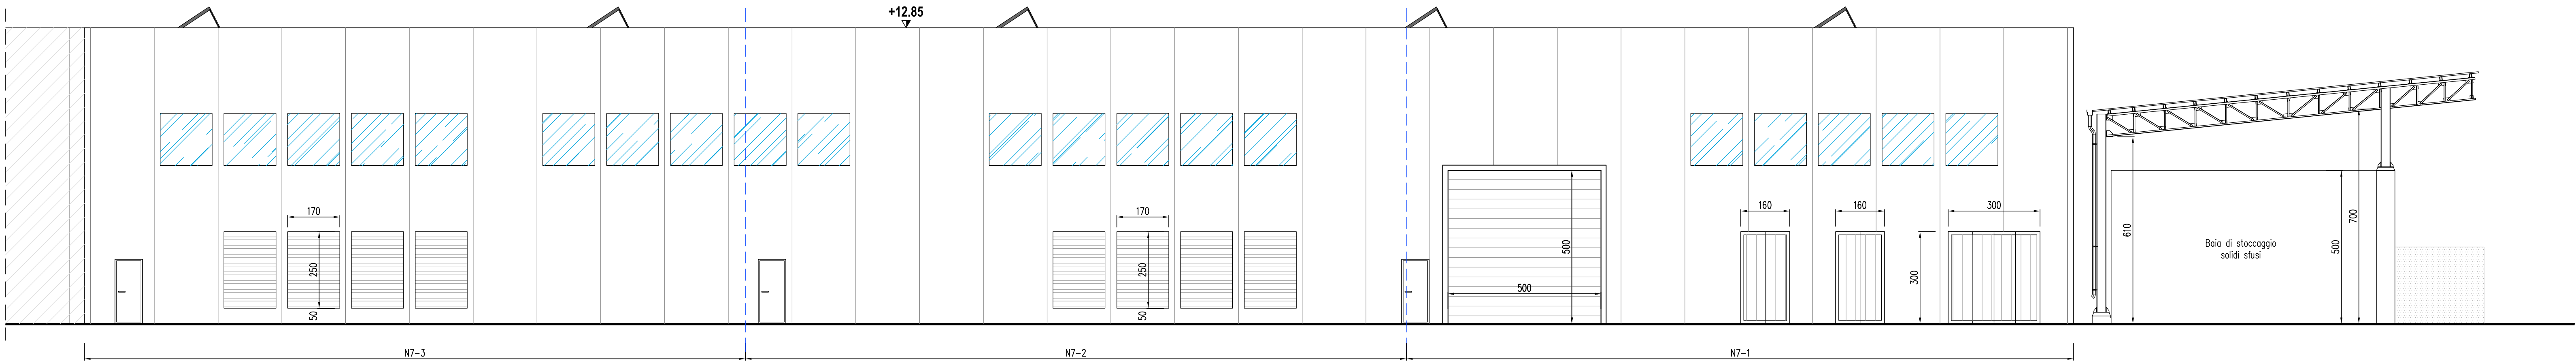


PROSPETTO SUD
Scala 1:100

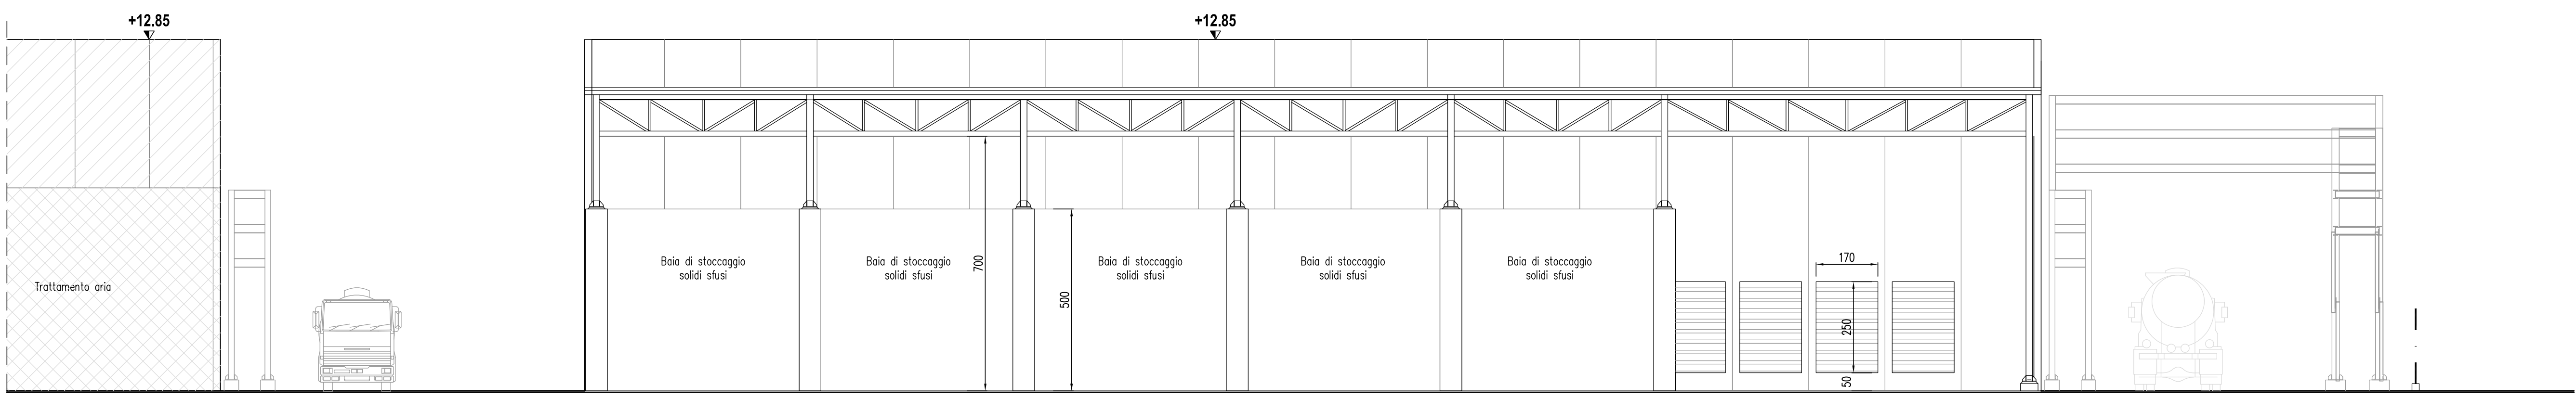

PROSPETTO EST
Scala 1:100

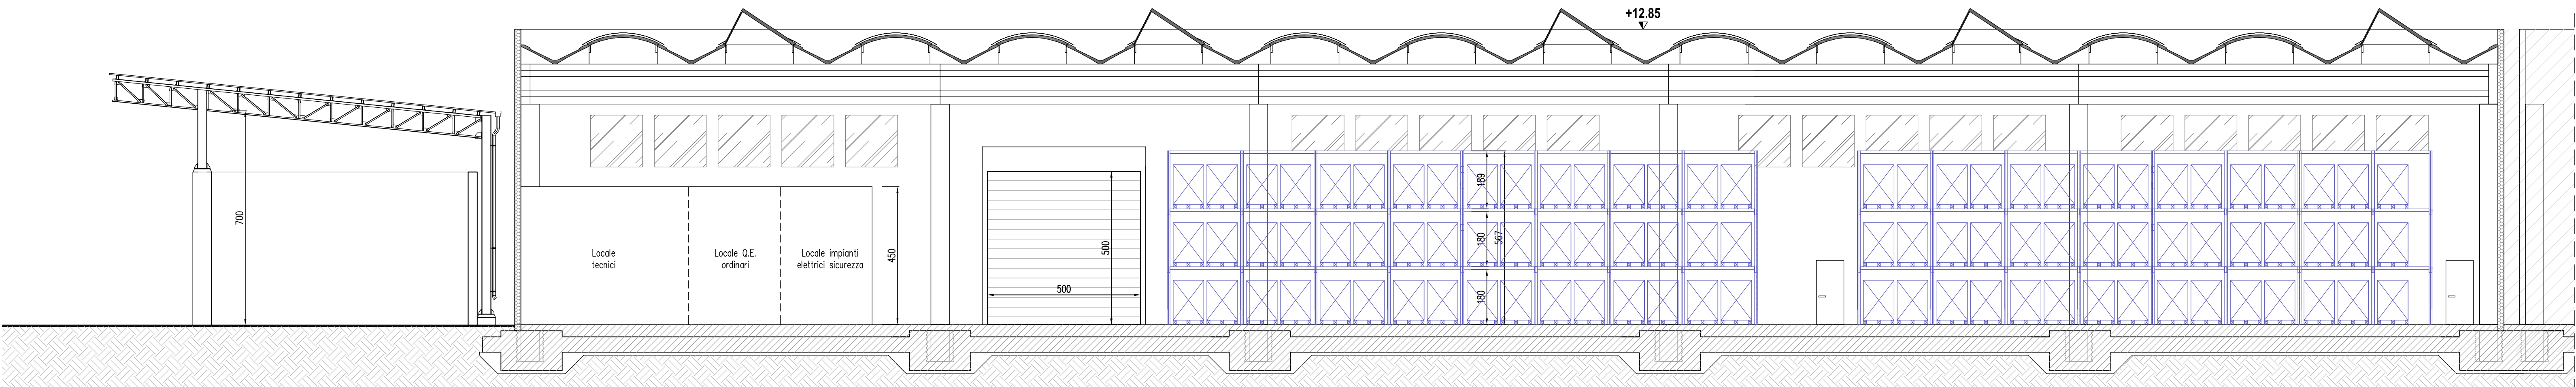

SEZIOEN B-B
Scala 1:100

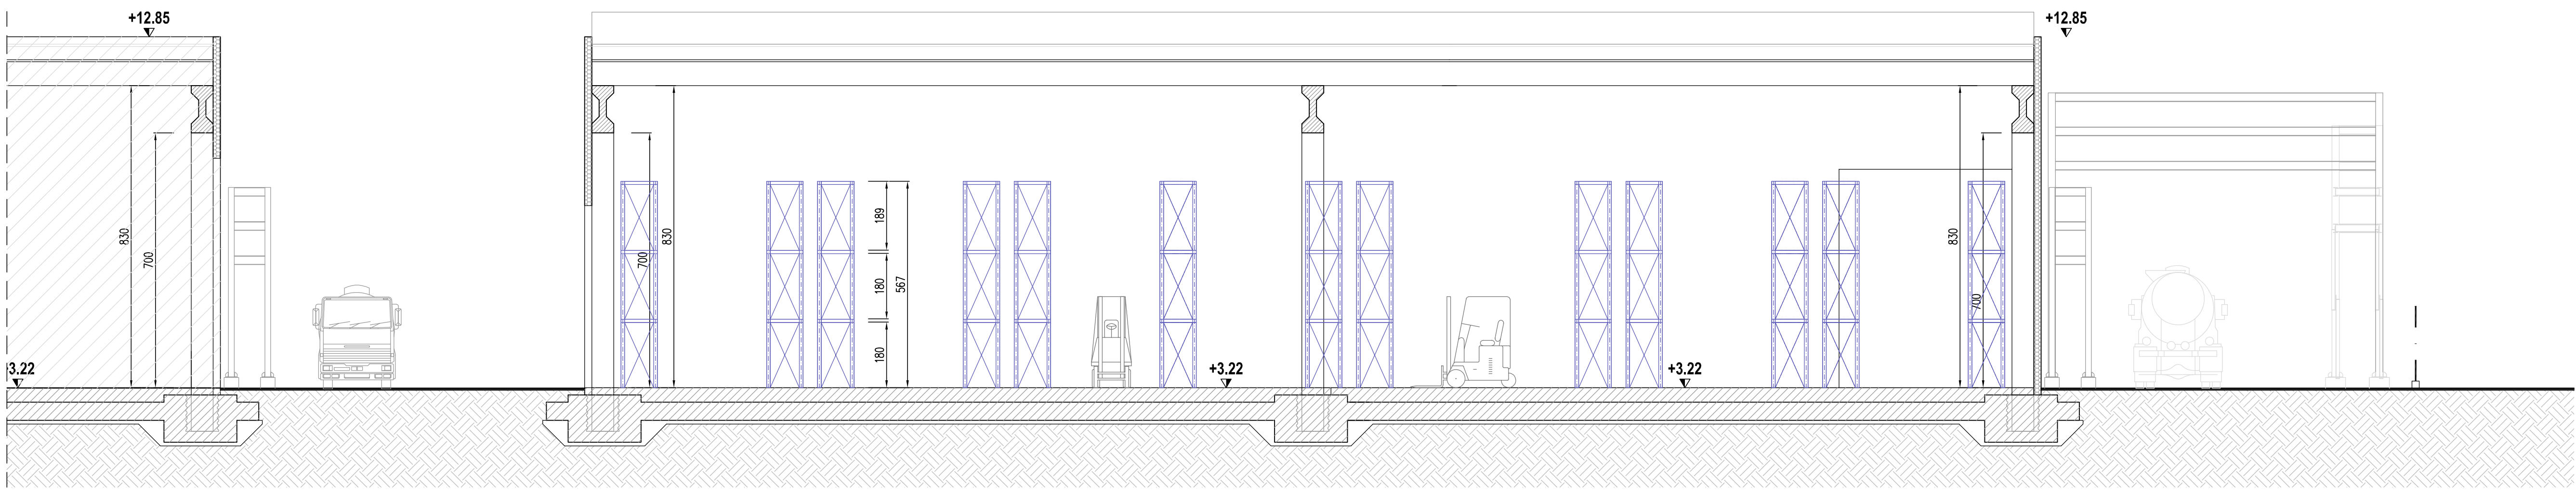

SEZIONE A-A
Scala 1:100

ILLUMINAZIONE NATURALE (R.I. MIN. 1/10)	
FINESTRE A PARETE:	n°40 FINESTRE 170x170cm = SUP. TOTALE 115.60mq
SHEED IN COPERTURA:	n°10 SHEED 115x1430cm = SUP. TOTALE 164.45mq

SUPERFICIE DI AFFLUSSO DI ARIA (UNI9494)	
SETTORE N7-1:	n°9 APERTURE 250x170cm = SUP. TOTALE 38,25mq
SETTORE N7-2:	n°9 APERTURE 250x170cm = SUP. TOTALE 38,25mq
SETTORE N7-3:	n°9 APERTURE 250x170cm = SUP. TOTALE 38,25mq



Piattaforma polifunzionale Ponticelle

Valutazione di Impatto Ambientale
D.Lgs. 3 aprile 2006, n. 152 e s.m.i. - L.R. 20 aprile 2018, n. 4 e s.m.i.

PROGETTO DEFINITIVO
Piattaforma polifunzionale Ponticelle

ELABORATO 47
N7 - PROSPETTI E SEZIONI

Approvato HA	E. Zampaglioni R. Bochi	Approvato ER	G. Romano F. Lisi	
Controllato HA	L. Pometta M. Paschini	Controllato ER	E. Lagrotta M. Paschini	
Redatto Golder	F. De Giorgi C. Zaffaroni G. Savarini			
Cod. Doc. HA	CO 05 RA VA 00 DI PL 47.00	Cod. Doc. ER	160053-ENG-6-EP-2166	
Rev.	00	Data	26/03/2021	Scala 1:100

