



PROSPETTO SUD  
Scala 1:100

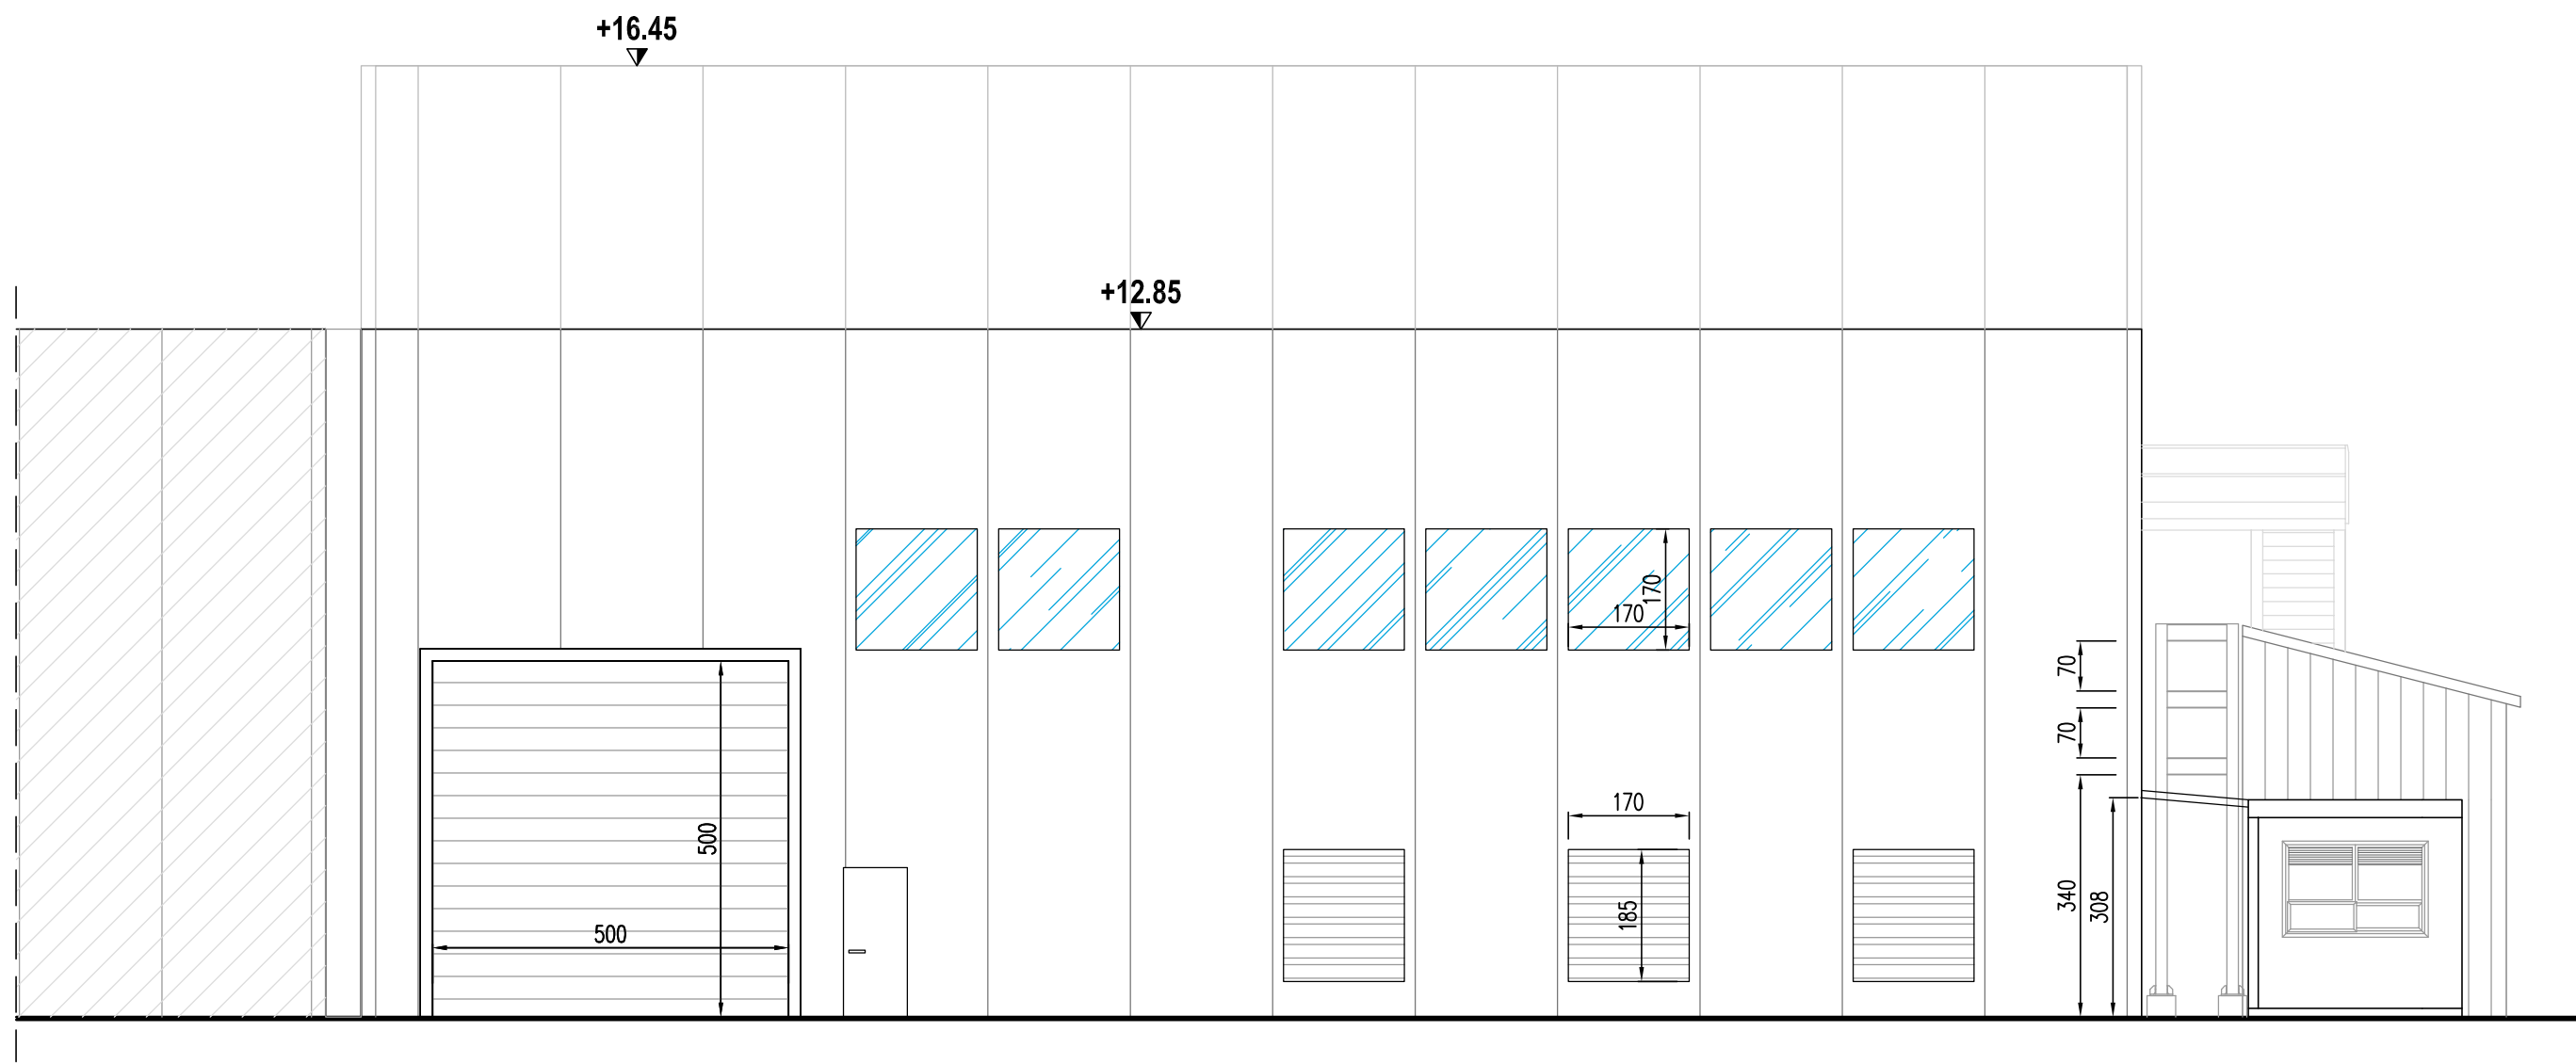


PROSPETTO NORD  
Scala 1:100


ILLUMINAZIONE NATURALE (R.I. MIN. 1/8)	
N1	
FINESTRE A PARETE:	n°7 FINESTRE 170x170cm = SUP. TOTALE 20.23mq
SHEED IN COPERTURA:	n°3 SHEED 115x1430cm = SUP. TOTALE 49.33mq
N2	
FINESTRE A PARETE:	n°5 FINESTRE 170x170cm = SUP. TOTALE 14.45mq
SHEED IN COPERTURA:	n°3 SHEED 115x1430cm = SUP. TOTALE 49.33mq
SUPERFICIE DI AFFLUSSO DI ARIA (APPLICAZIONE DM3/8/15)	
N1:	n°5 INFISSI APRIBILI IN COPERTURA DA 4mq
N2:	n°5 INFISSI APRIBILI IN COPERTURA DA 4mq

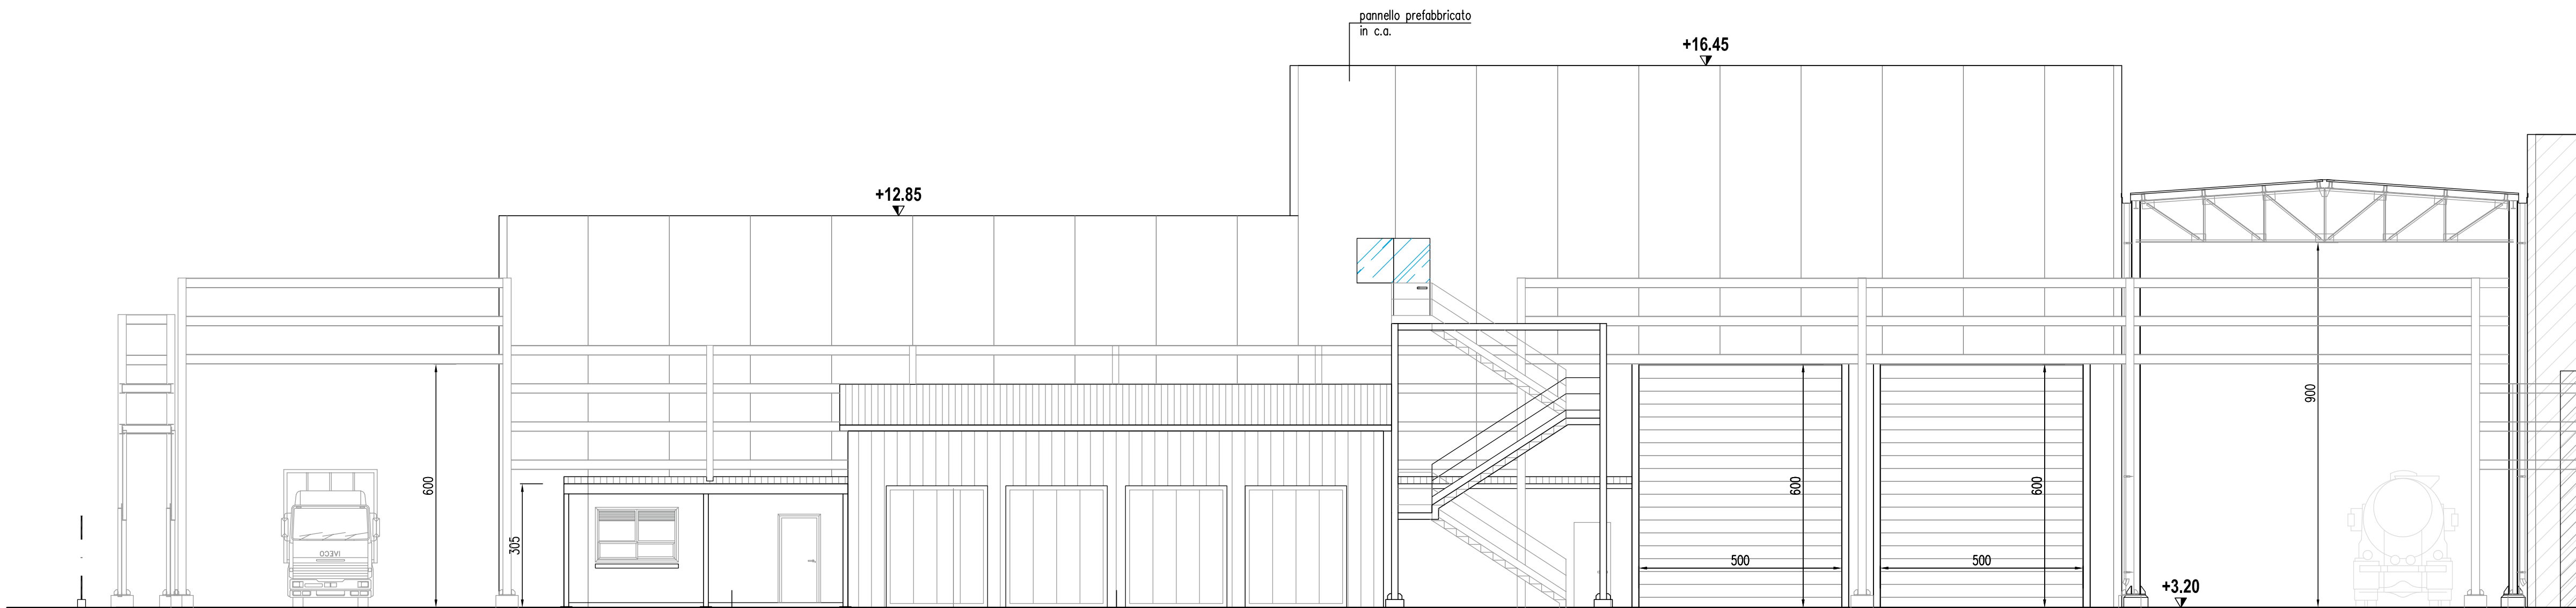


PROSPETTO OVEST  
Scala 1:100

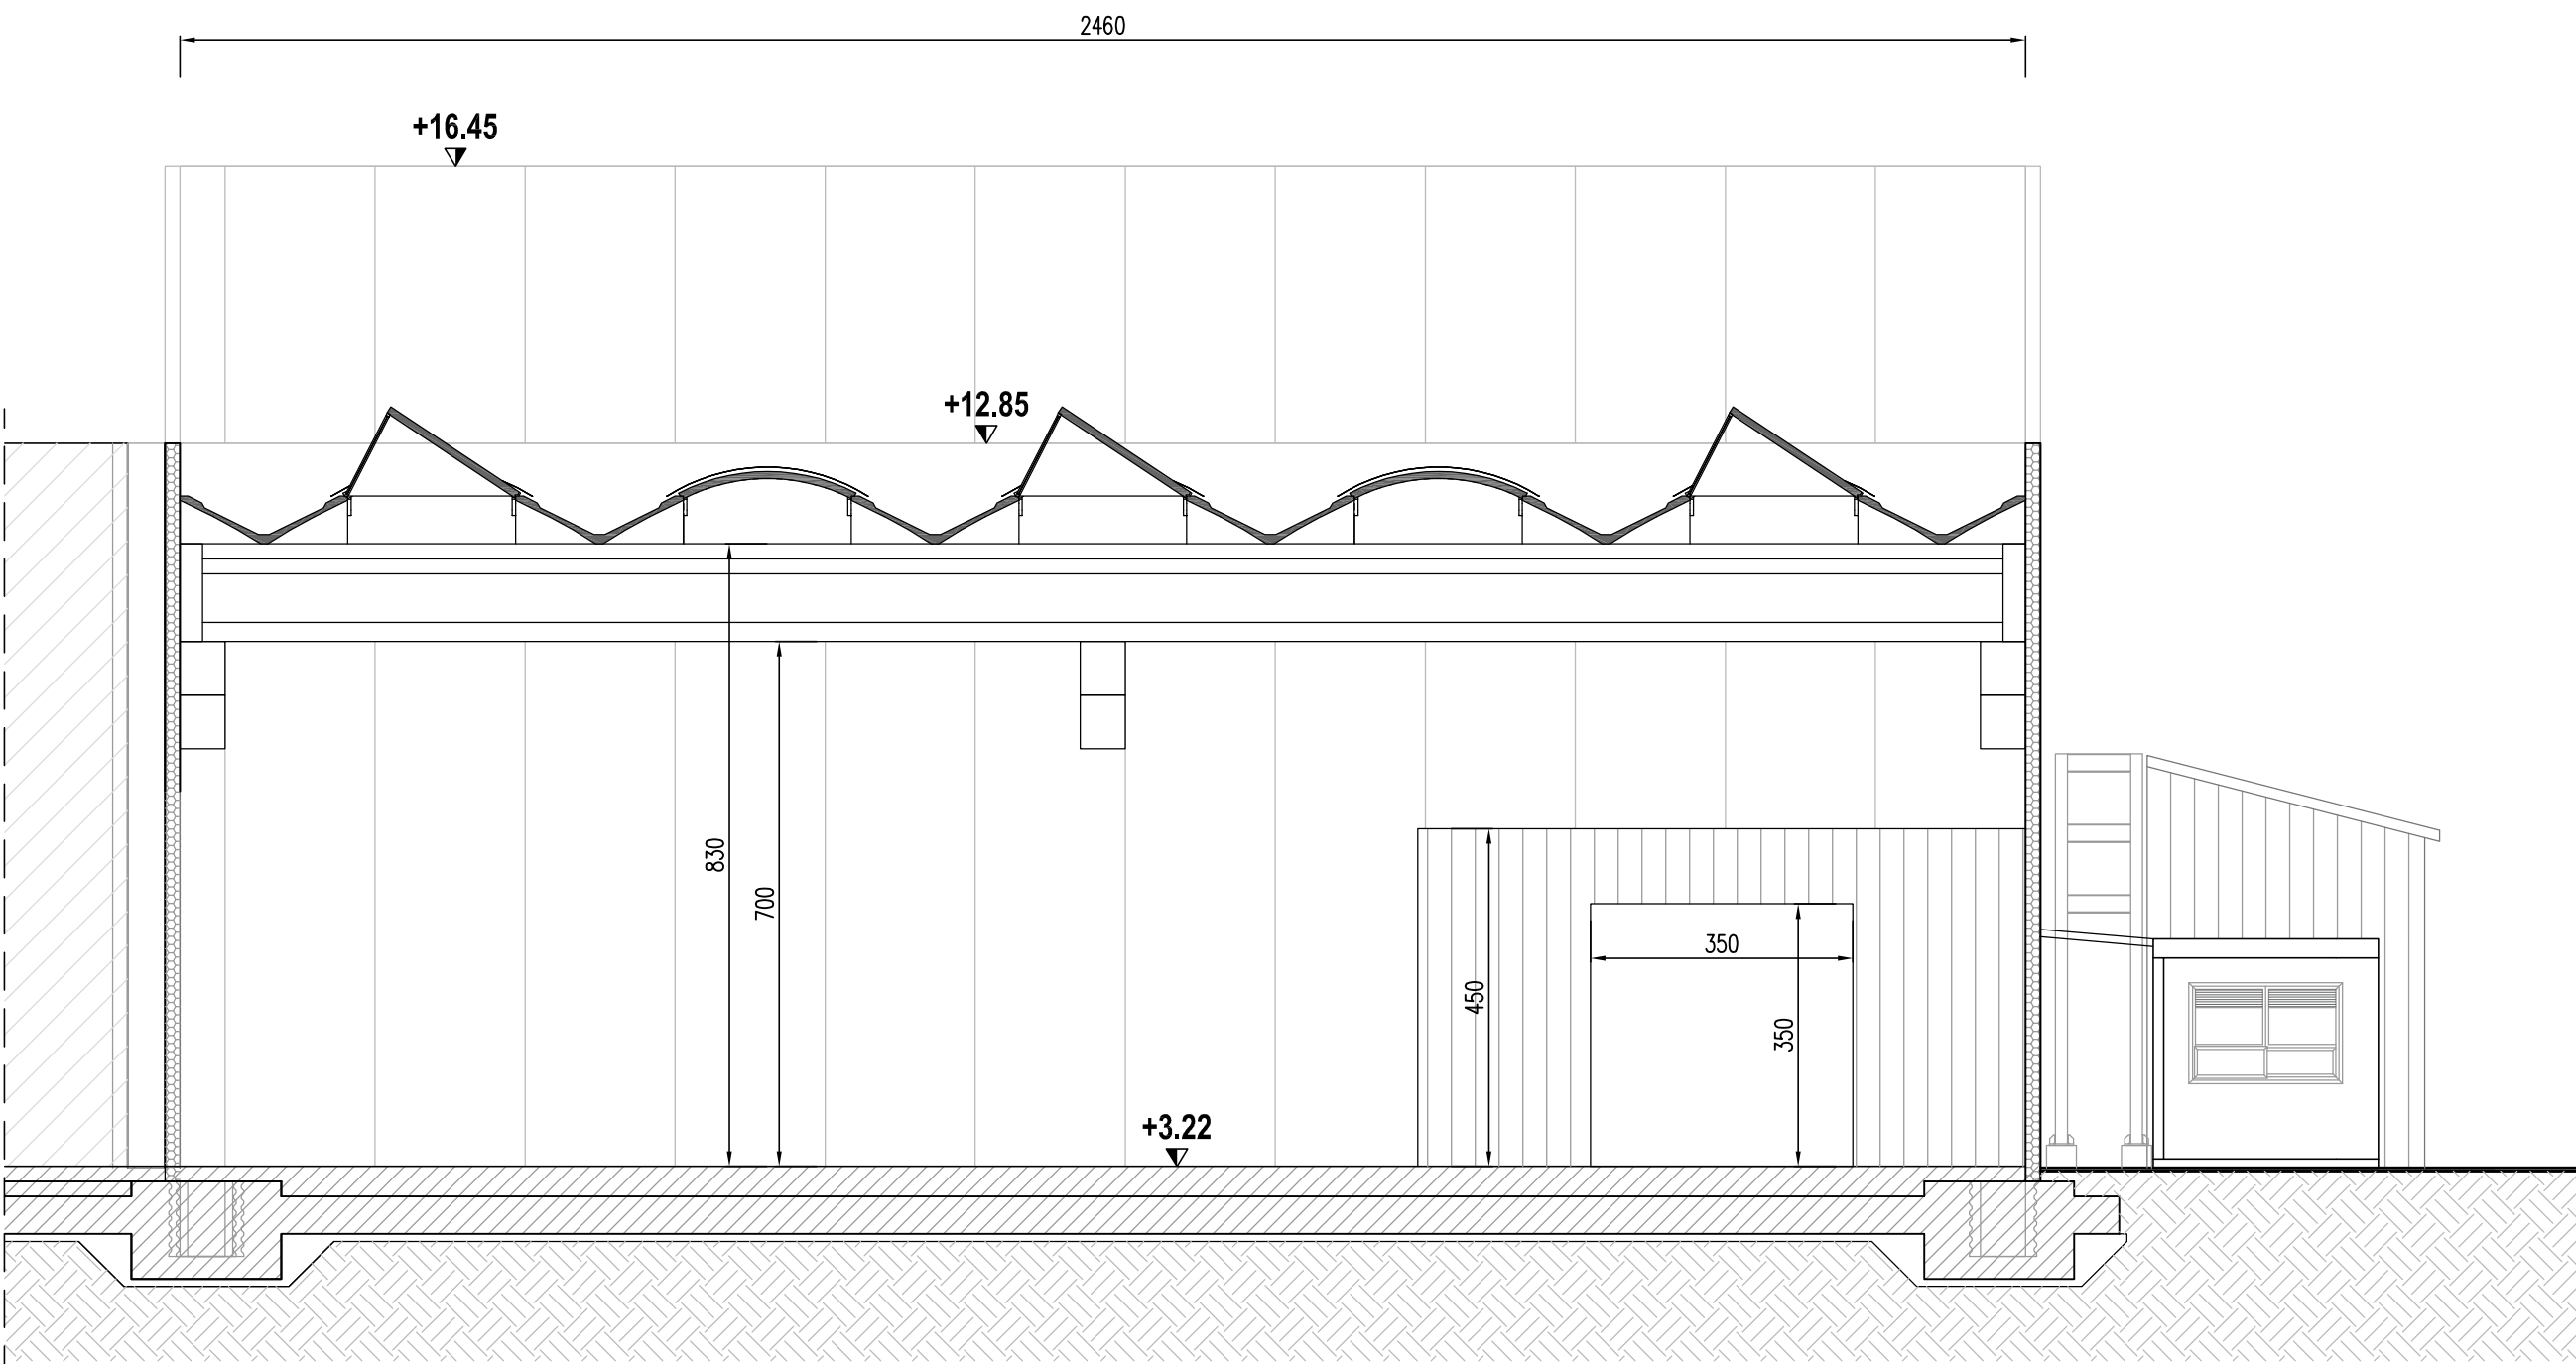

SEZIONE B-B  
Scala 1:100

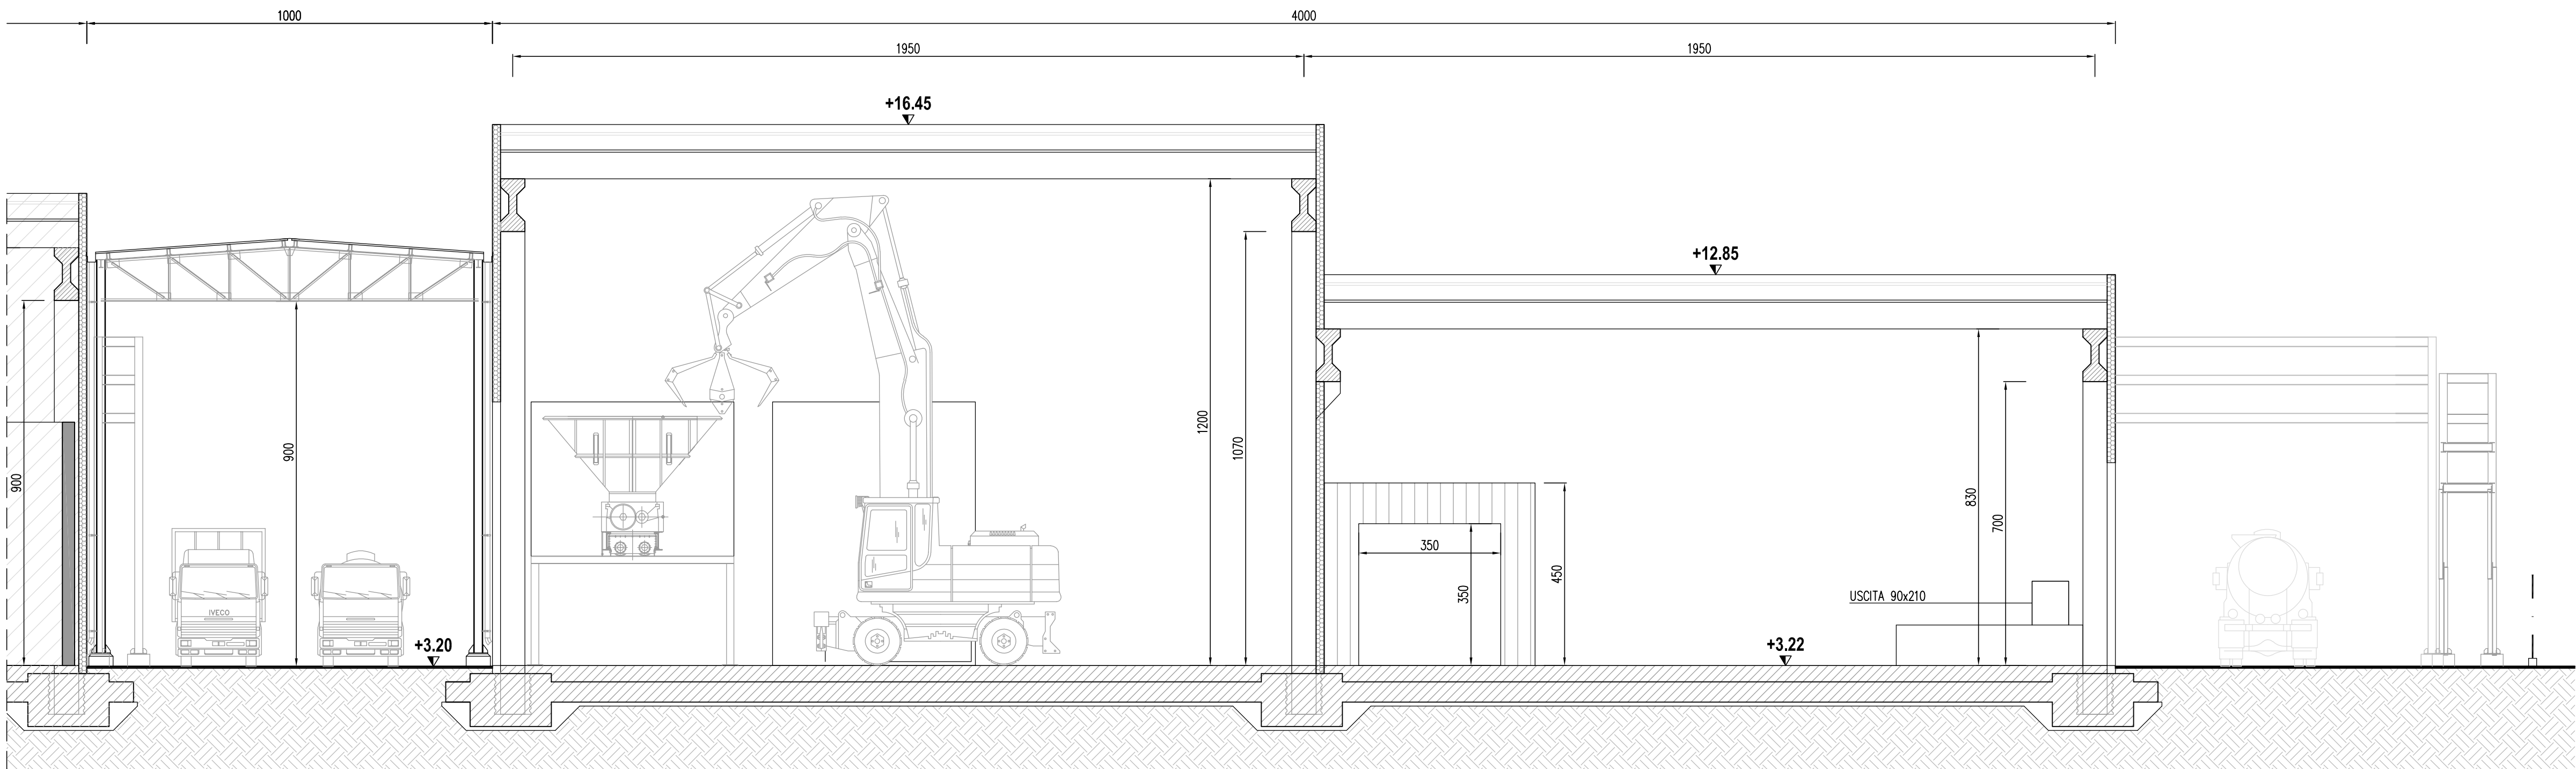

SEZIONE A-A  
Scala 1:100

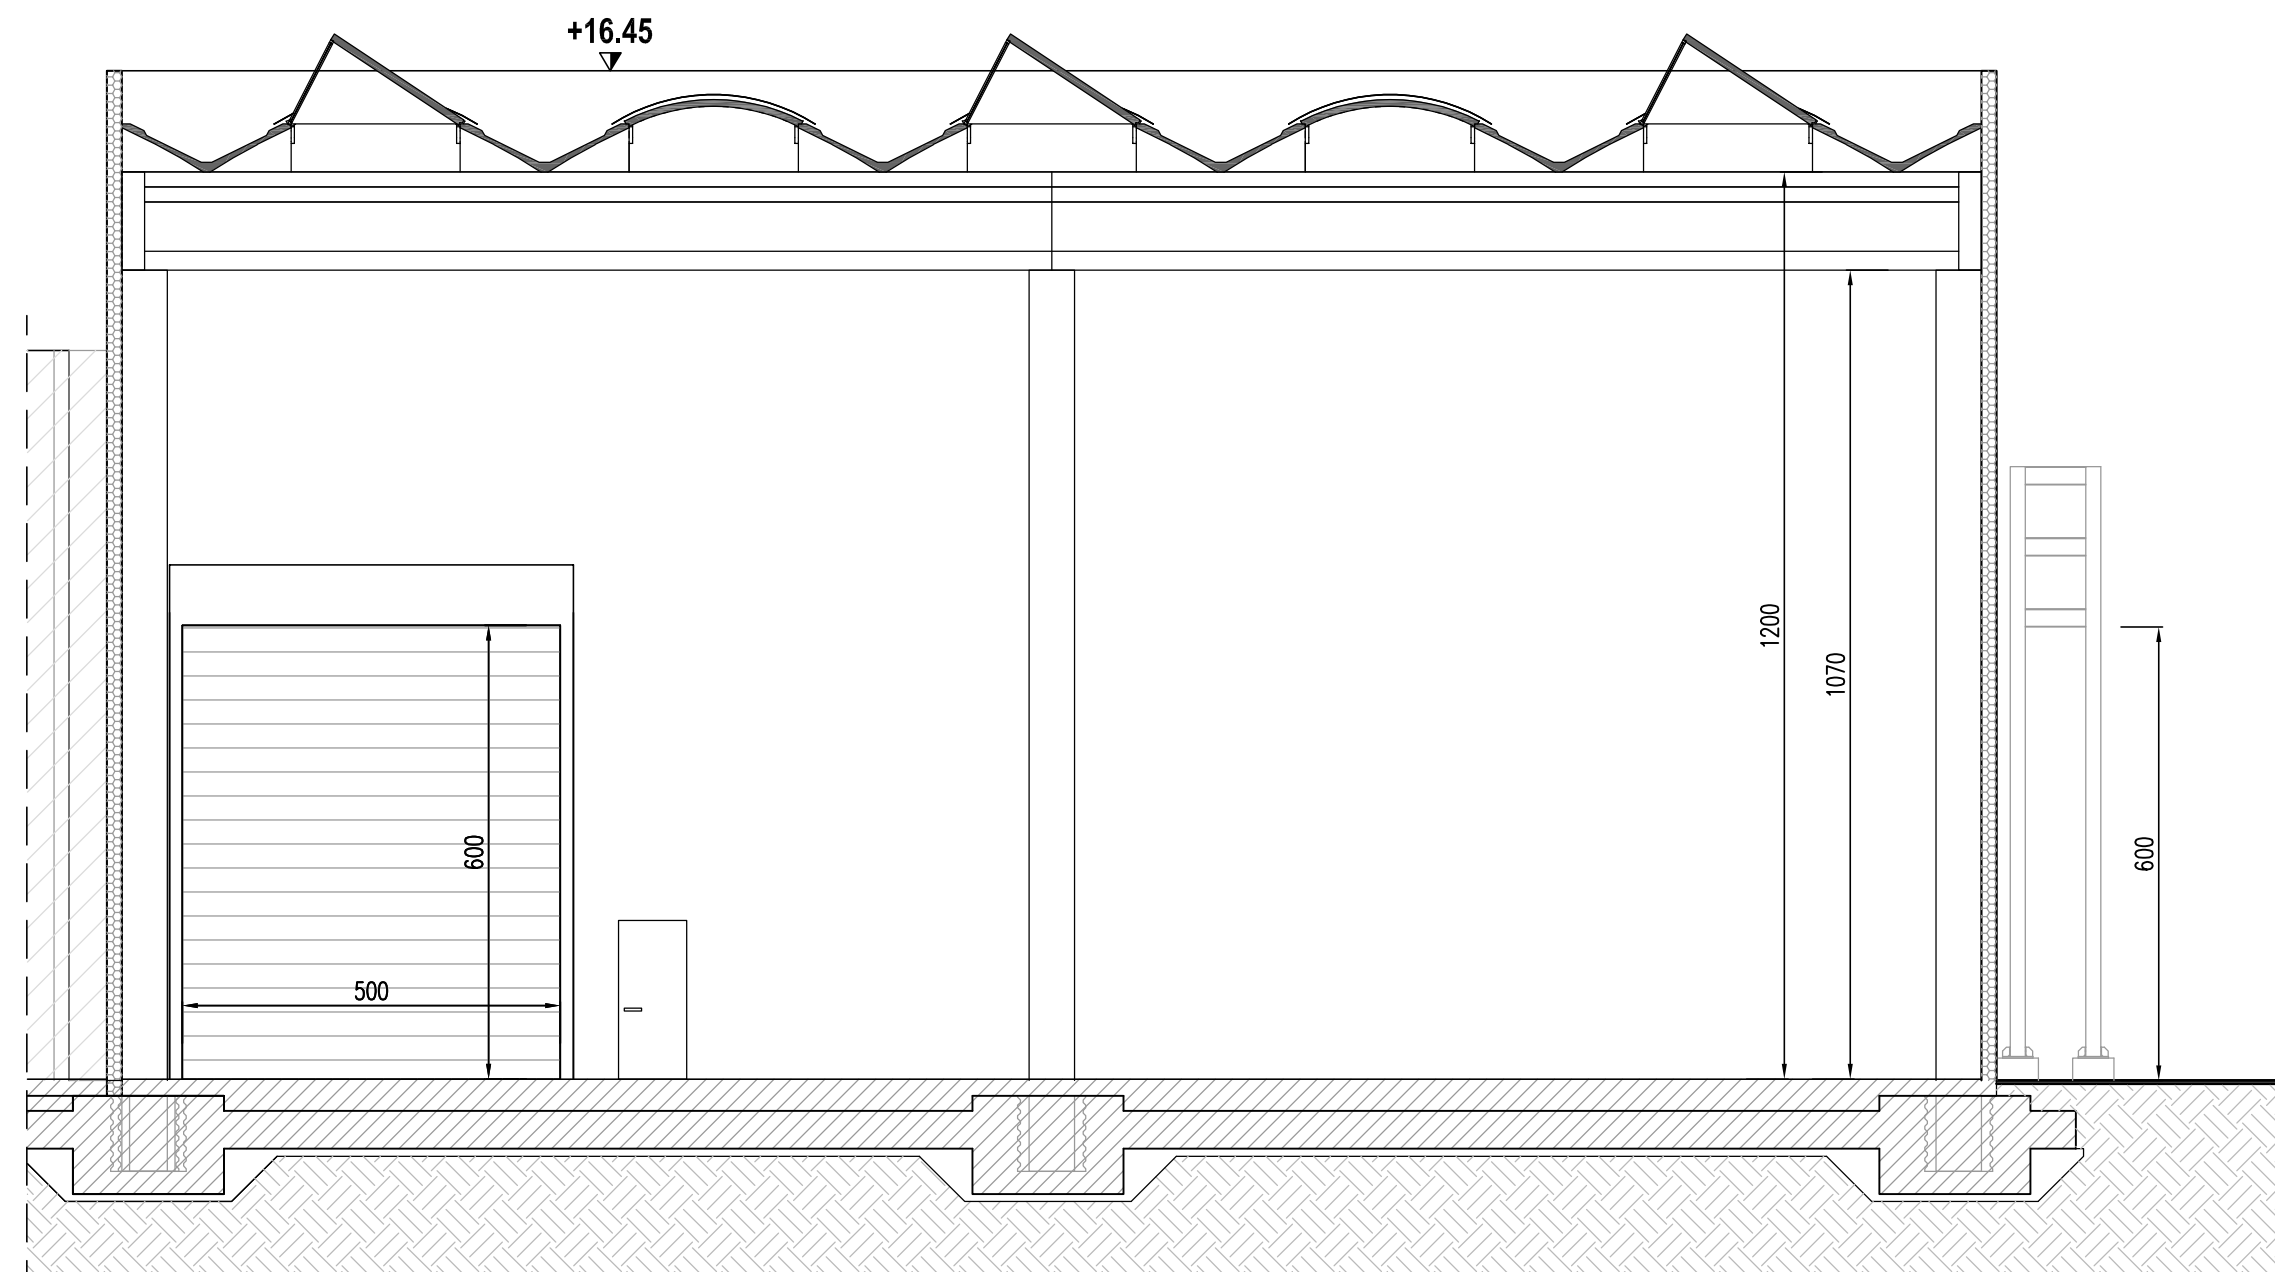

SEZIONE C-C  
Scala 1:100



Piattaforma polifunzionale Pontiecelle

Valutazione di Impatto Ambientale  
D.Lgs. 3 aprile 2006, n. 152 e s.m.i. - L.R. 20 aprile 2018, n. 4 e s.m.i.

PROGETTO DEFINITIVO  
Piattaforma polifunzionale Ponticelle

ELABORATO 43  
N1-N2 - PROSPETTI E SEZIONI

Approvato HA	E. Zamagni R. Bochi	Approvato ER	G. Romano F. Lia	
Controllato HA	L. Piretta M. Paschini	Controllato ER	E. Lagrotta M. Roccaforte	
Redatto Golder	F. De Giorgi C. Zaffaroni S. Savotti			
Cod. Doc. HA	CO 05 RA VA 00 DI PL 43.00	Cod. Doc. ER	160053-ENG-6-EP-2162	
Rev.	00	Data	26/03/2021	Scala 1:100

