


PIANTA
Scala 1:100



PIANTA CHIAVE
Scala 1:1000

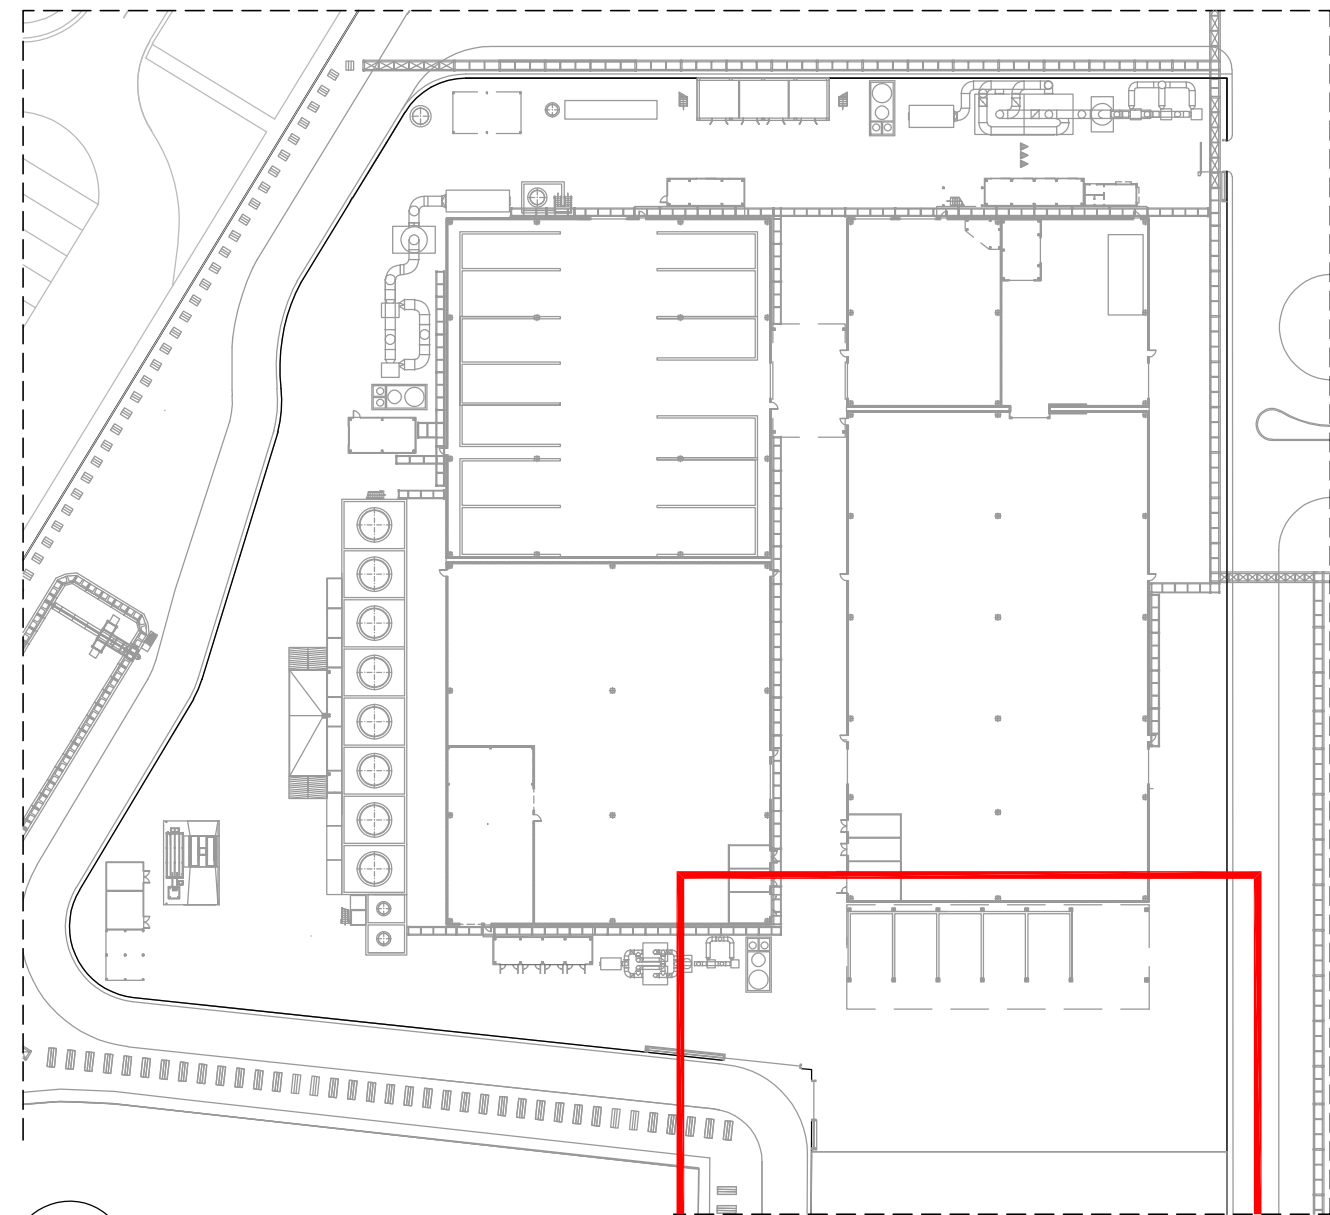

Piattaforma polifunzionale Ponticelle

Valutazione di Impatto Ambientale
D.Lgs. 3 aprile 2006, n. 152 e s.m.i. - L.R. 20 aprile 2018, n. 4 e s.m.i.

PROGETTO DEFINITIVO
Piattaforma polifunzionale Ponticelle

ELABORATO 52
N3-N11 - PIANTE

Approvato HA	E. Zampini R. Bochi	Approvato ER	G. Romano F. Lisi
Controllato HA	L. Piretta M. Paschini	Controllato ER	E. Lagrotta N. Paschini
Redatto Golder	F. De Giorgi C. Zaffaroni S. Savoni		
Cod. Doc. HA	CO 05 RA VA 00 DI PL 52.00	Cod. Doc. ER	160053-ENG-6-EB-2171
Rev.	00	Data	26/03/2021
		Scala	1:100

