



PROSPETTO EST
Scala 1:100

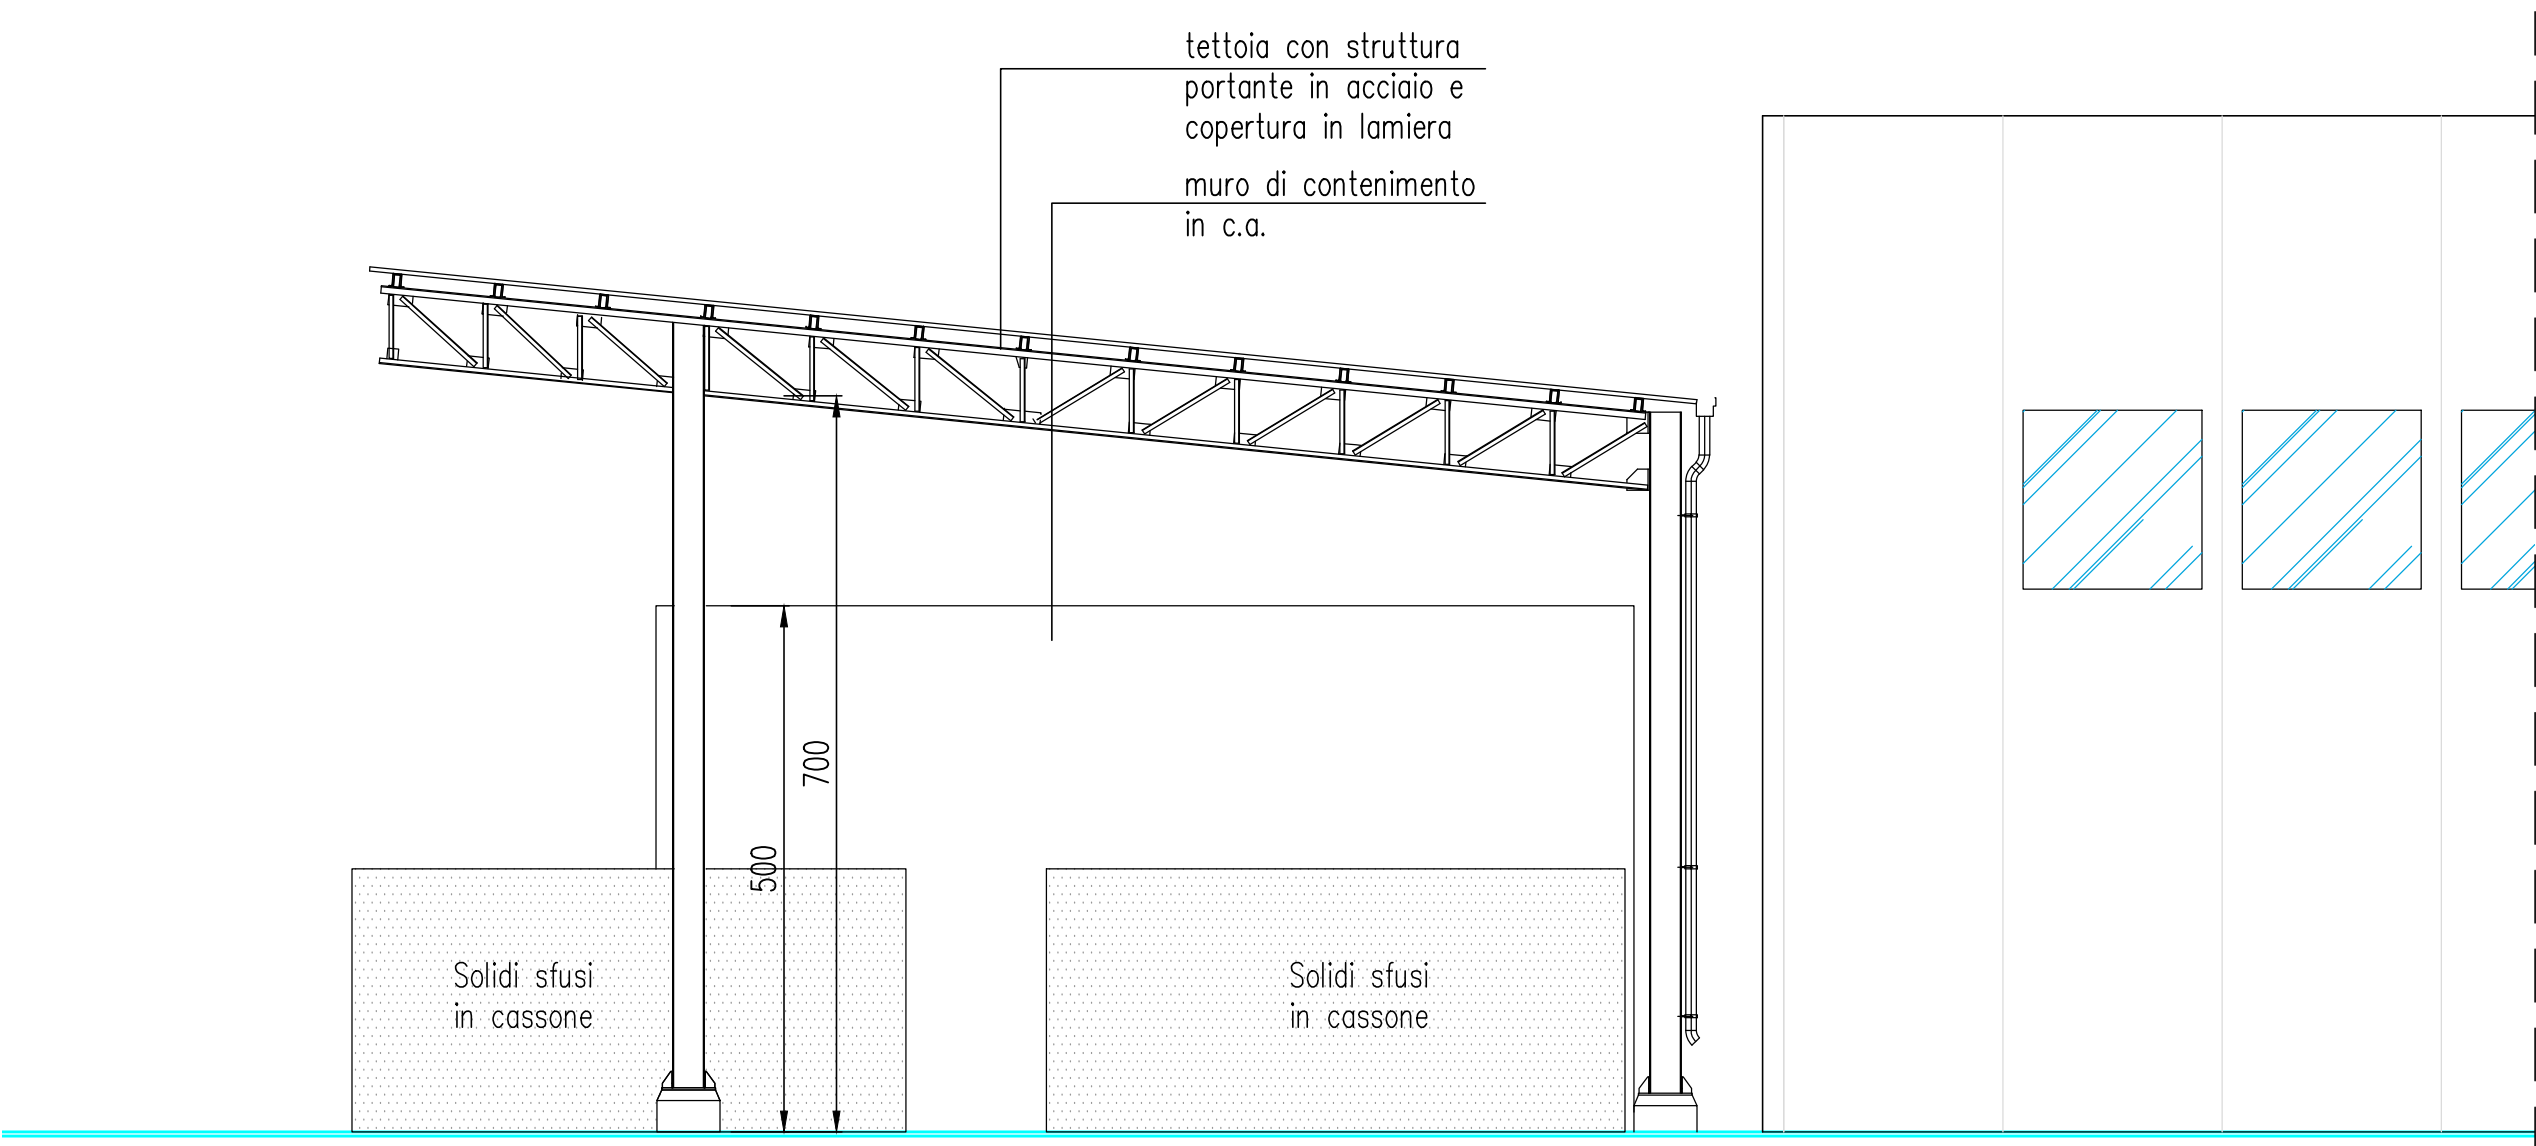

PROSPETTO NORD
Scala 1:100

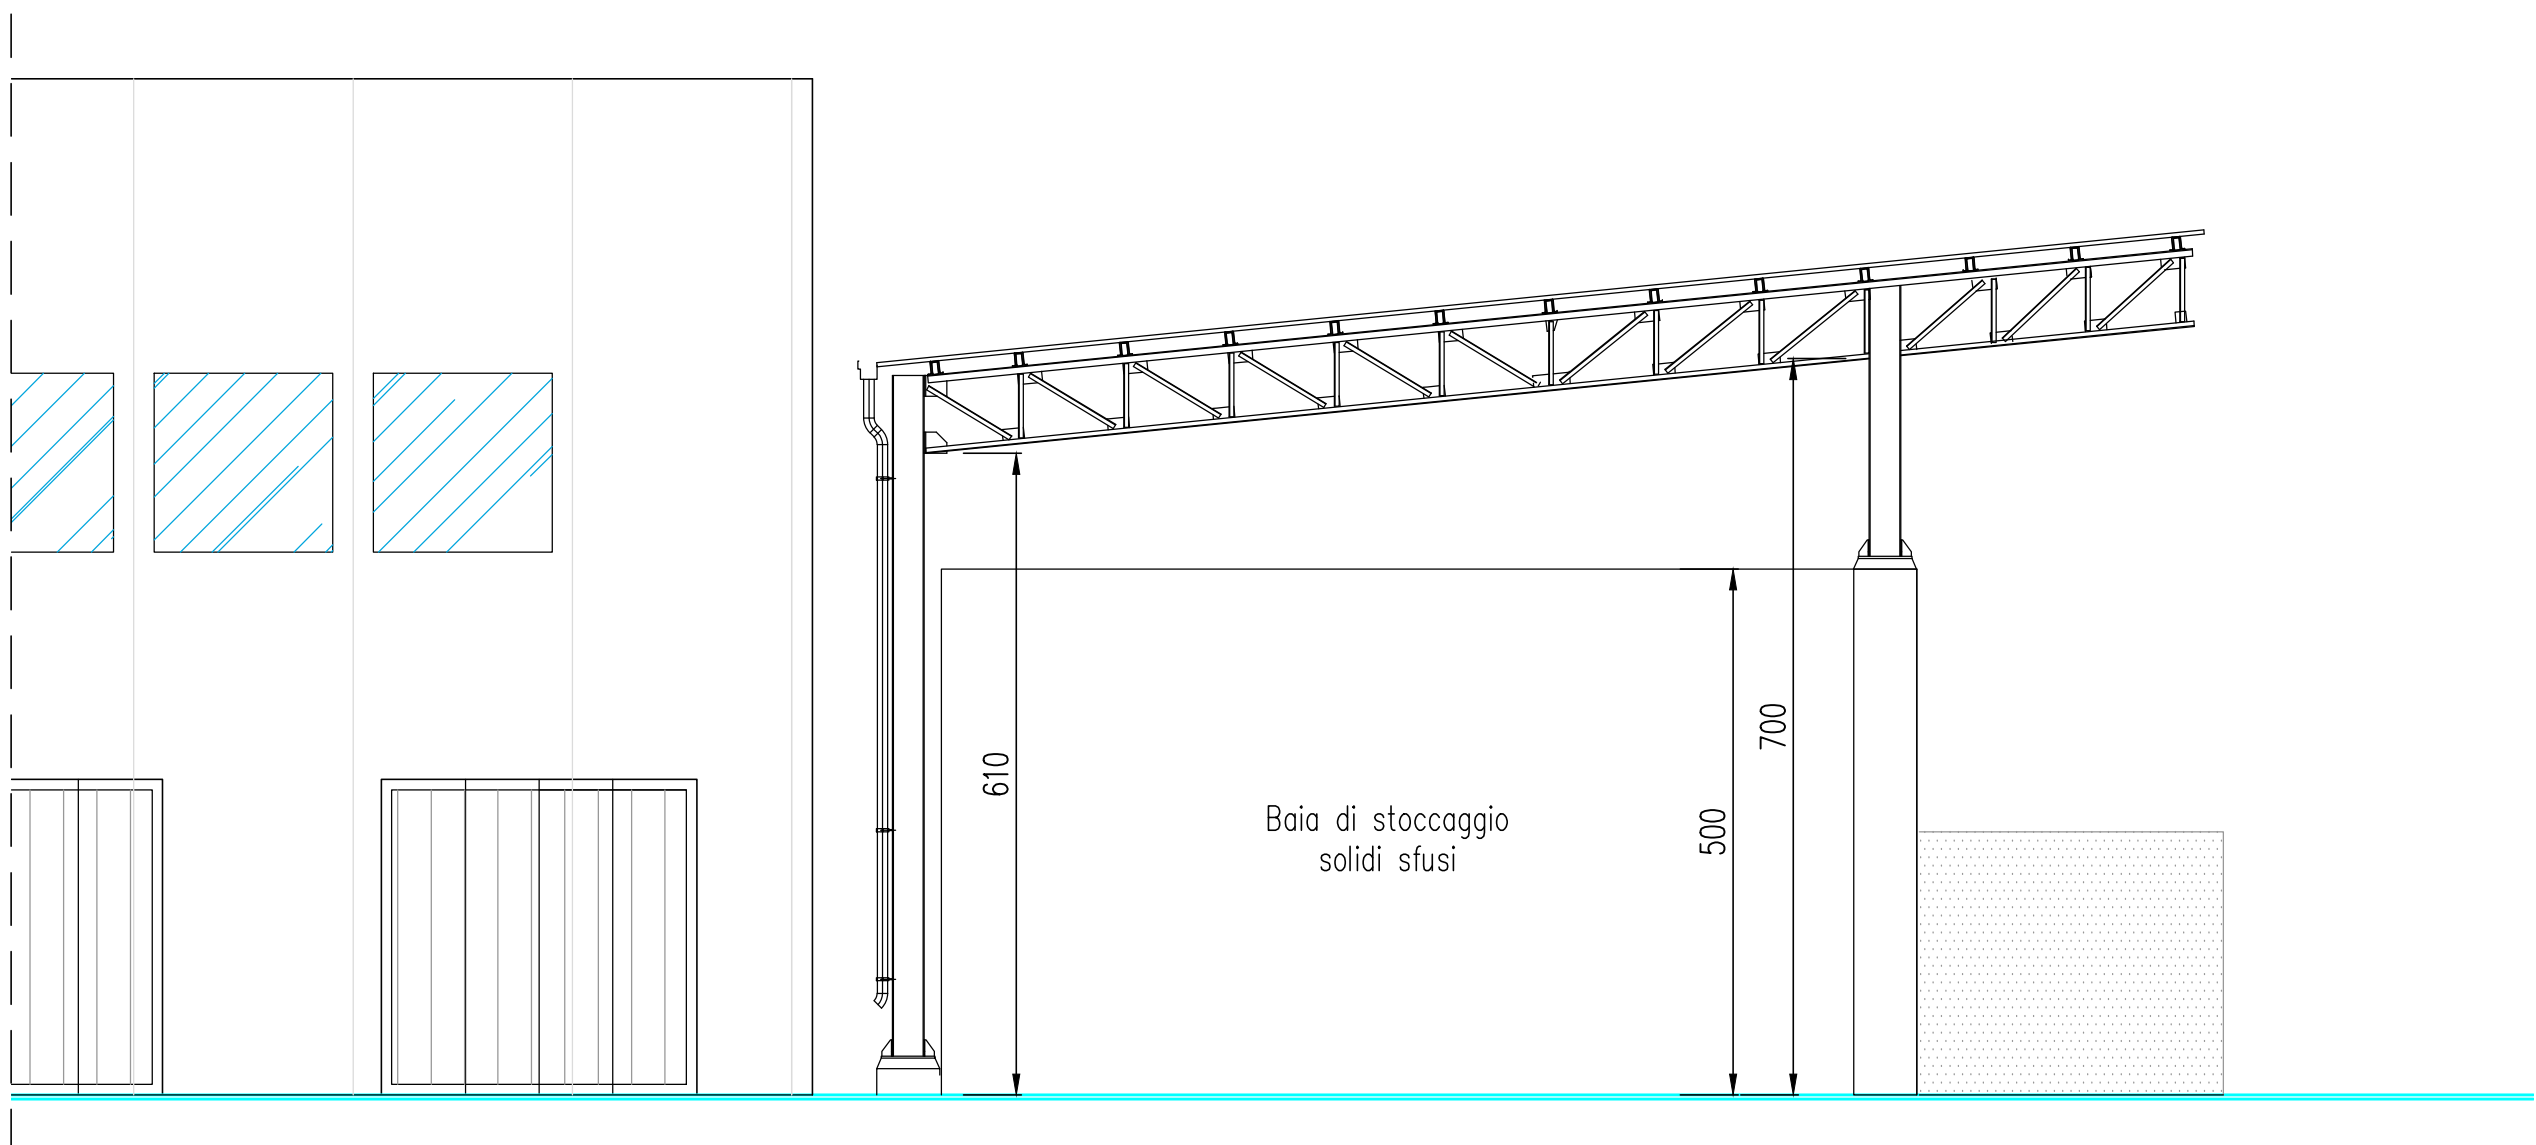

PROSPETTO SUD
Scala 1:100



Piattaforma polifunzionale Ponticelle

Nulla Osta di Fattibilità (N.O.F.)
D.Lgs. 26 giugno 2015 n. 105 e s.m.i.

RAPPORTO PRELIMINARE DI SICUREZZA
Piattaforma polifunzionale Ponticelle

ALLEGATO I11.2
PIANTE IN SCALA DELLE AREE-PROSPETTI E SEZIONI N3 N11
Foglio 10 di 13

Approvato HA	R. Boschi E. Zamagni		Approvato ER	G. Romano F. Lia	
Controllato HA	M. Facchini L. Pernetta		Controllato ER	E. Lagrotta M. Campello	
Redatto Golder	F. De Giorgi C. Zaffaroni P. Zoppellari				
Cod. Doc. HA	CO 05 RA VA 00 RP DT 17.02		Cod. Doc. ER	160053-ENG-E-E5-2243_All.I11.2	
Rev.	00	Data	26/03/2021	Scala	1:100

