




PROSPETTO NORD
Scala 1:100

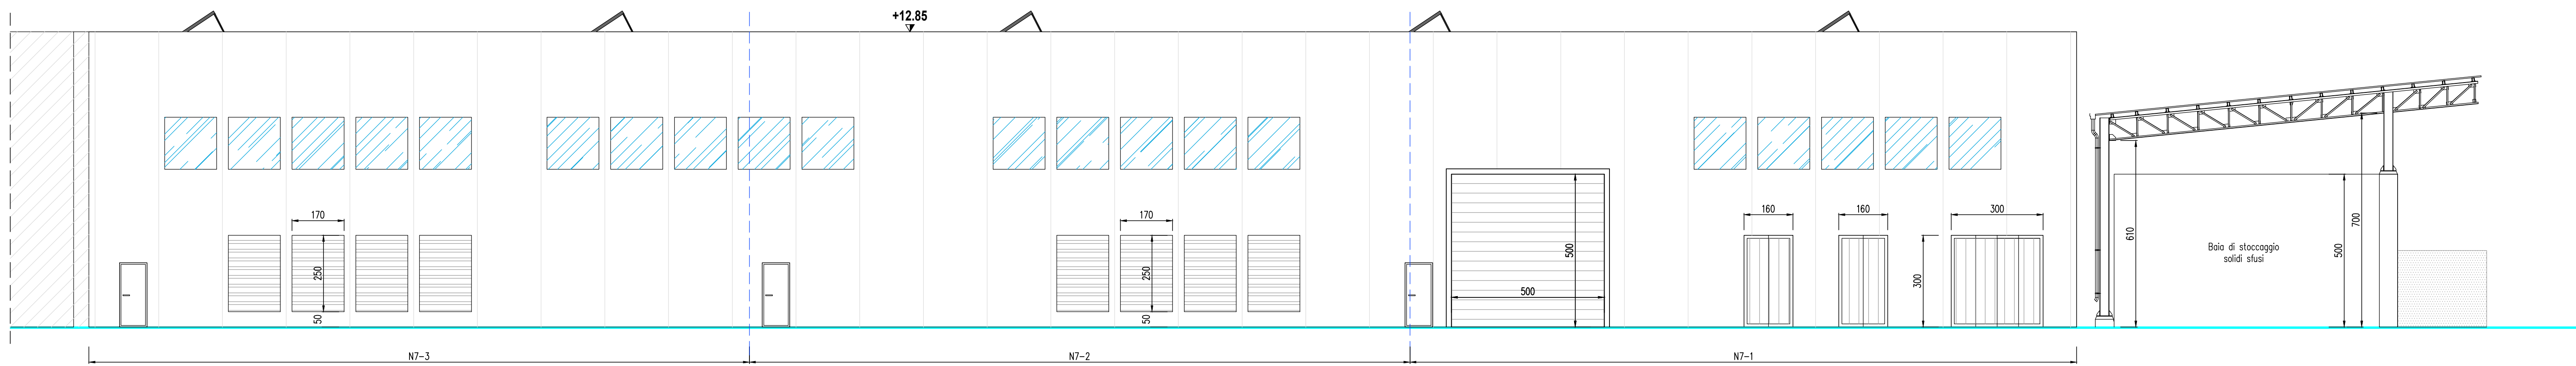


PROSPETTO SUD
Scala 1:100

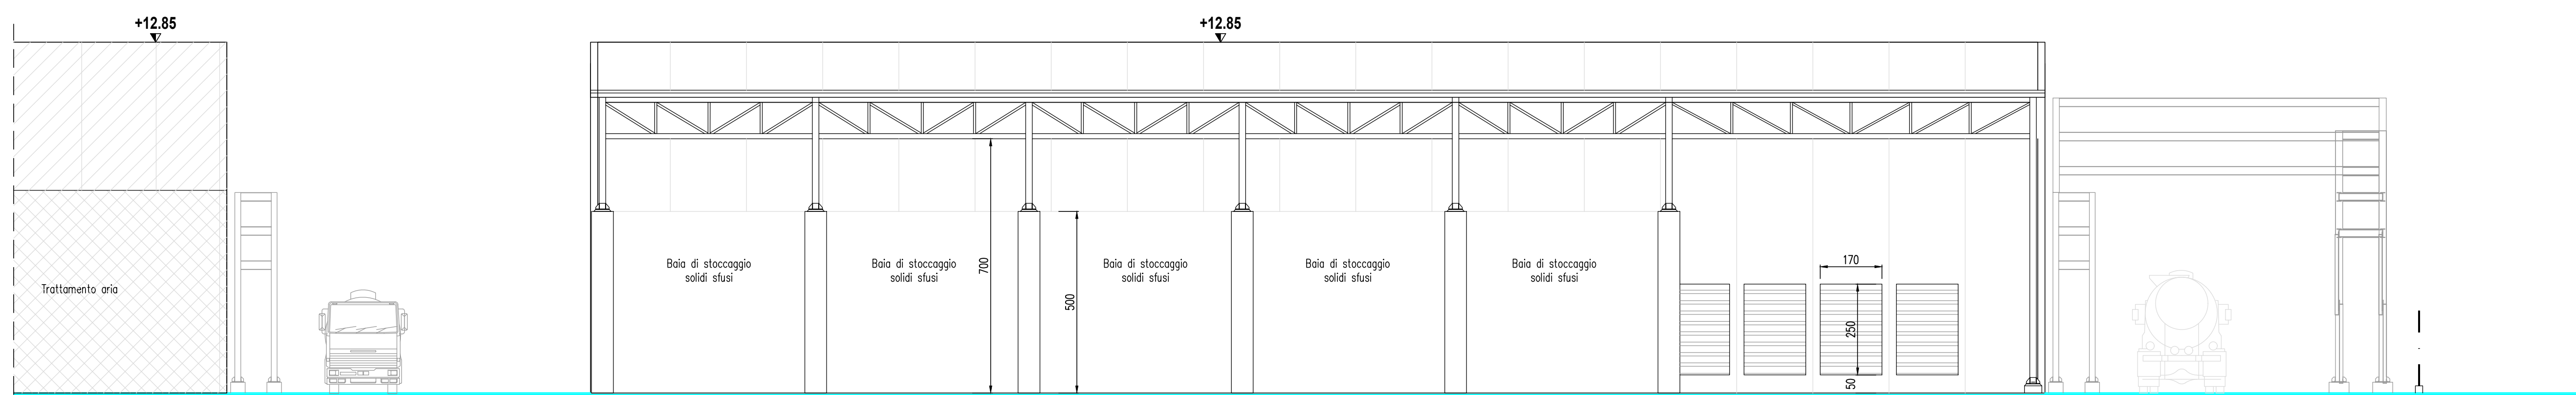

PROSPETTO EST
Scala 1:100

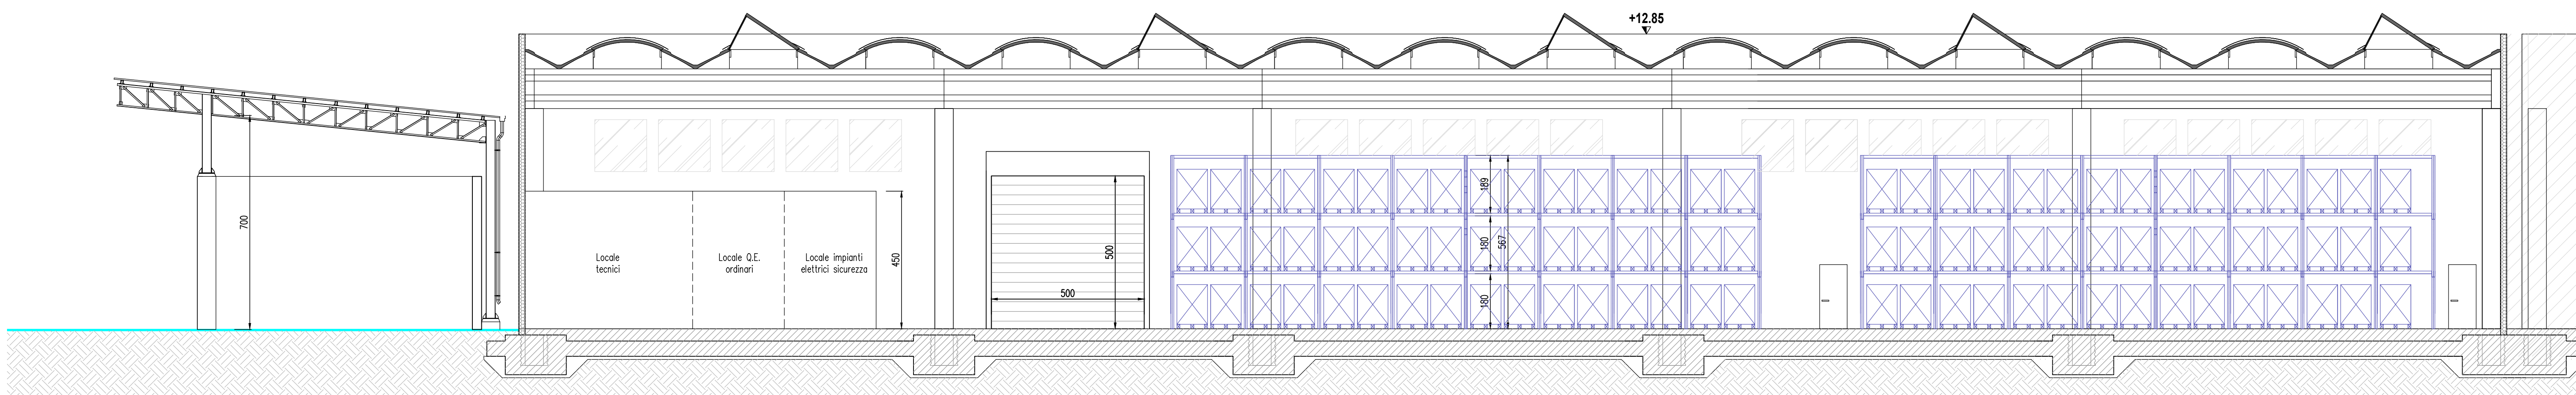

SEZIOEN B-B
Scala 1:100

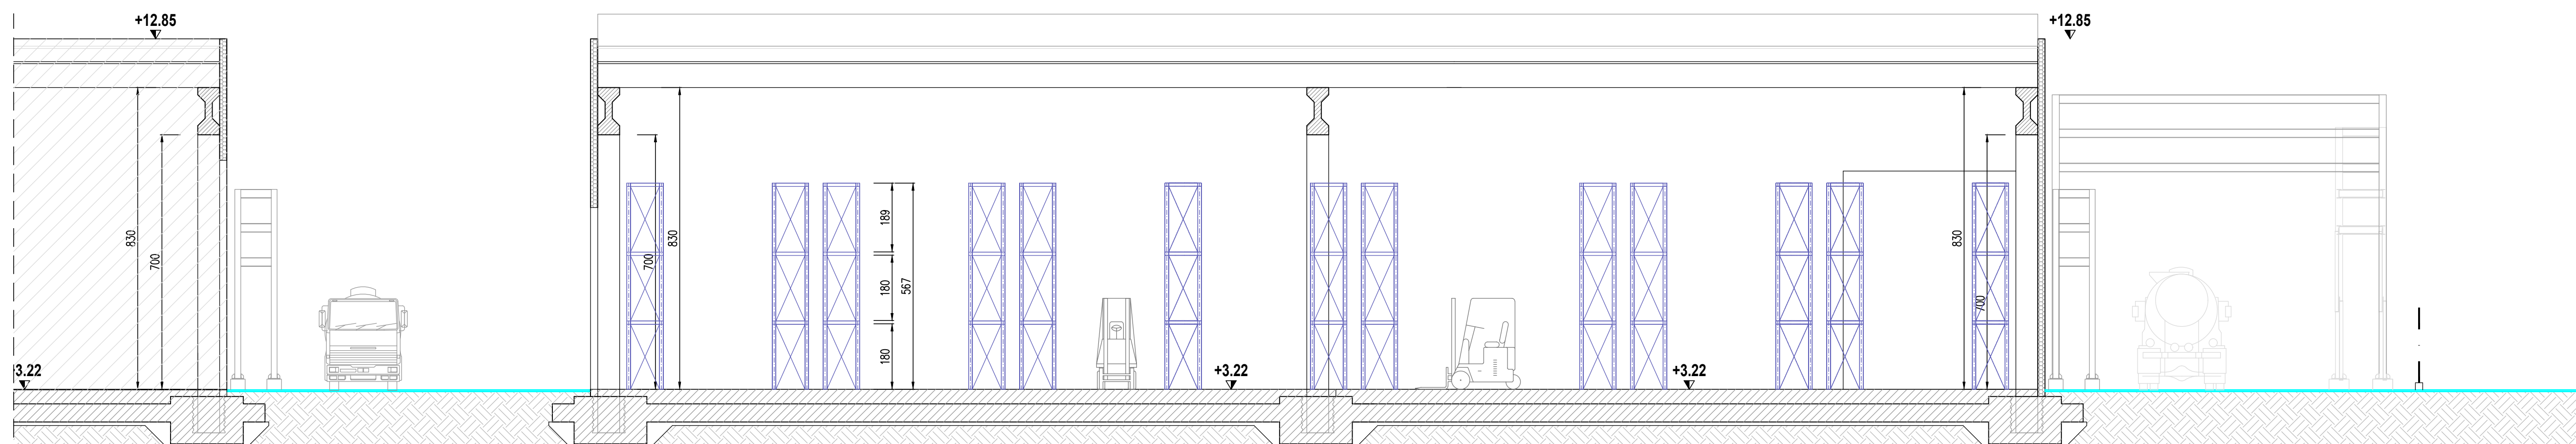

SEZIONE A-A
Scala 1:100

ILLUMINAZIONE NATURALE (R.I. MIN. 1/10)

FINESTRE A PARETE: n°40 FINESTRE 170x170cm = SUP. TOTALE 115.60mq

SHED IN COPERTURA: n°10 SHED 115x1430cm = SUP. TOTALE 164.45mq

SUPERFICIE DI AFFLUSSO DI ARIA (UNI9494)

SETTORE N7-1: n°9 APERTURE 250x170cm = SUP. TOTALE 38,25mq

SETTORE N7-2: n°9 APERTURE 250x170cm = SUP. TOTALE 38,25mq

SETTORE N7-3: n°9 APERTURE 250x170cm = SUP. TOTALE 38,25mq



Piattaforma polifunzionale Ponticelle

Nulla Osta di Fattibilità (N.O.F.)
D.Lgs. 26 giugno 2015 n. 105 e s.m.i.

RAPPORTO PRELIMINARE DI SICUREZZA
Piattaforma polifunzionale Ponticelle

ALLEGATO I11.2
PIANTE IN SCALA DELLE AREE - PROSPETTI E SEZIONI N7
Foglio 6 di 13

Approvato HA	R. Bianchi E. Zampagni	Approvato ER	G. Romano F. Liu
Controllato HA	M. Facchini L. Permetta	Controllato ER	E. Lagotta M. Campello
Redatto Golder	P. De Giorgi C. Zaffaroni P. Zappellari		
Cod. Doc. HA	CO 05 RA VA 00 RP DT 17.02	Cod. Doc. ER	160053-ENG-E ES-2243_Alt11.2
Rev.	00	Data	26/03/2021
		Scala	1:100

