


PROSPETTO NORD
Scala 1:100


VISTA C-C
Scala 1:100

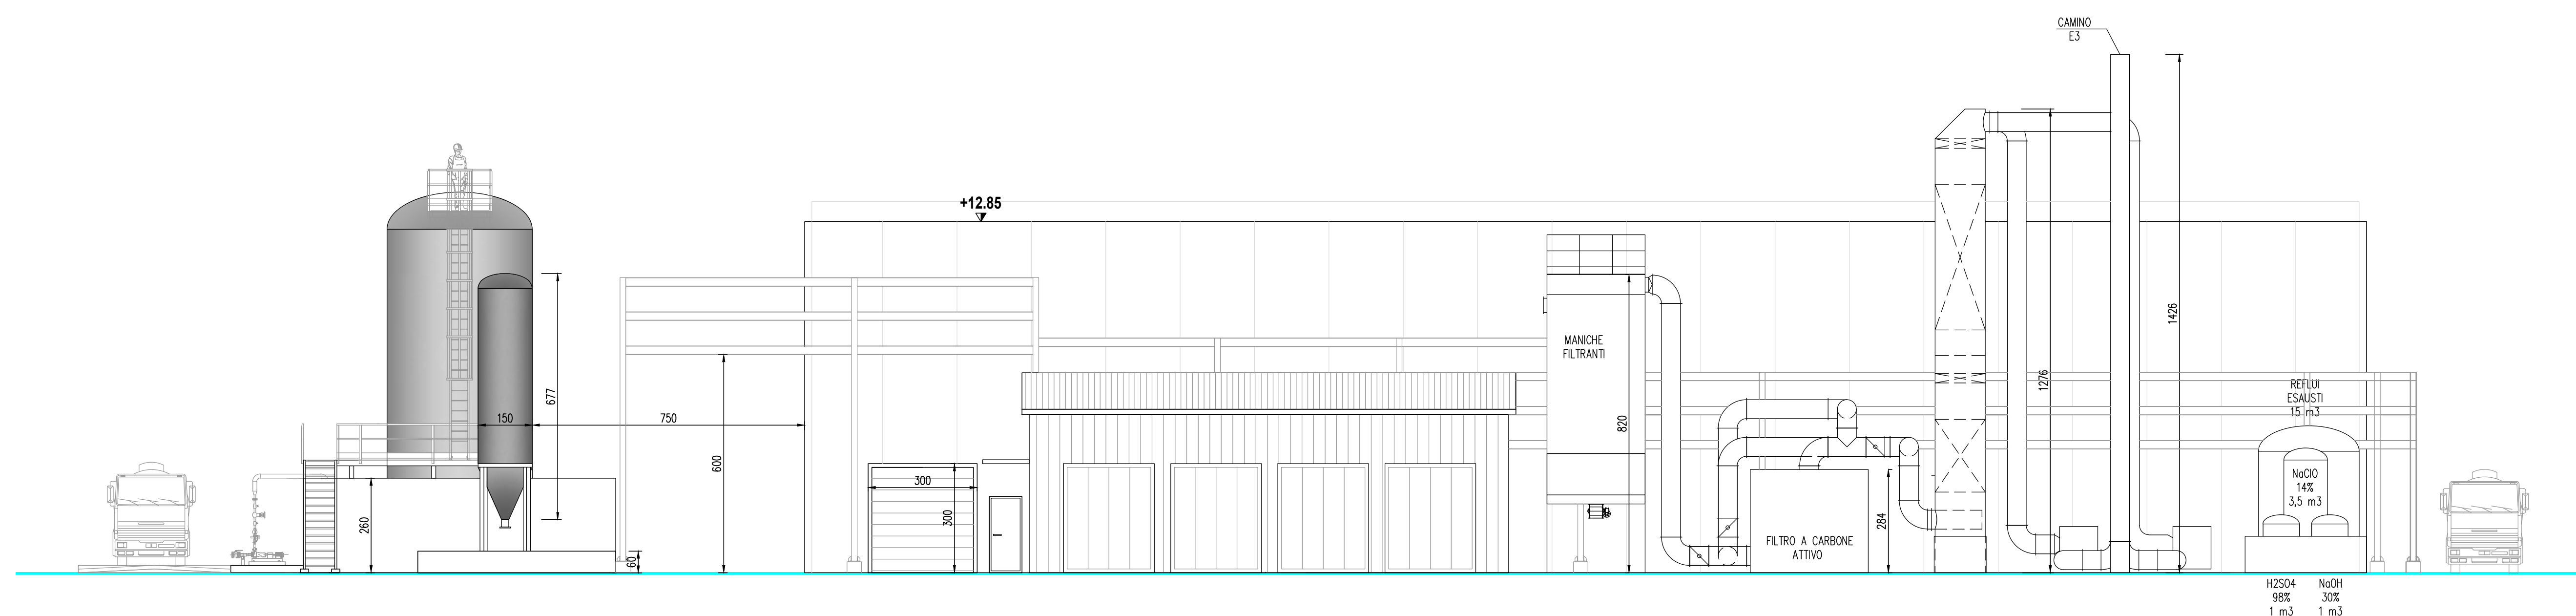


PROSPETTO SUD
Scala 1:100



PROSPETTO EST
Scala 1:100

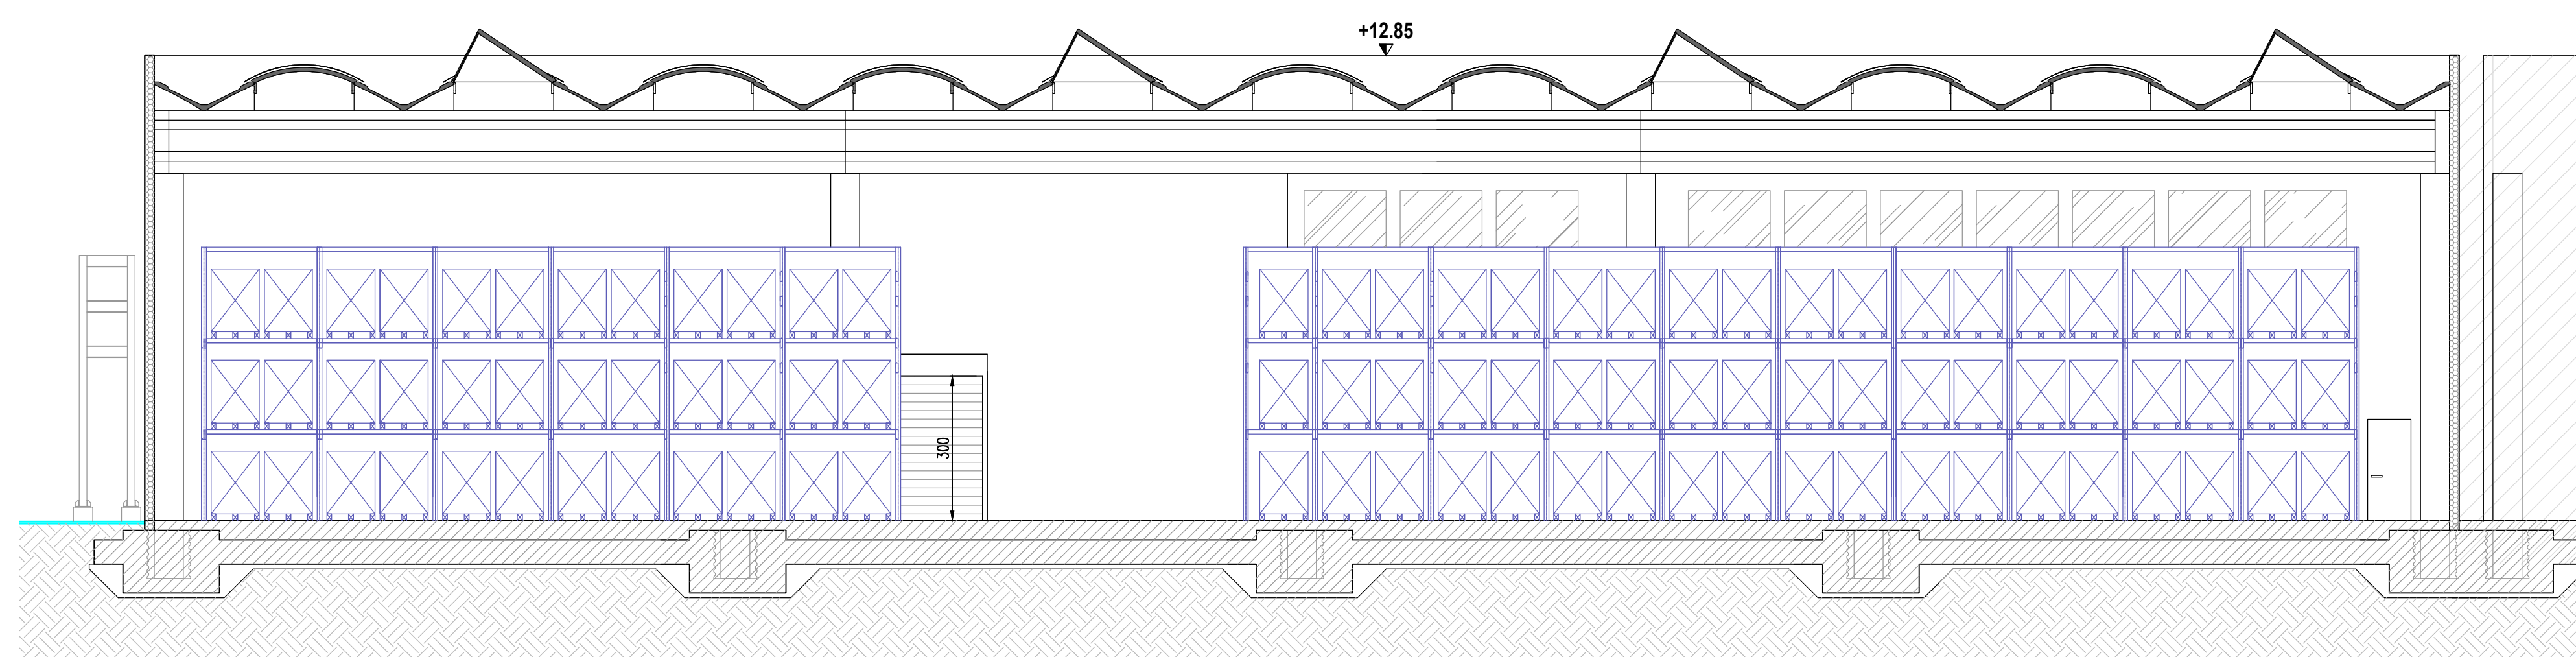

SEZIONE B-B
Scala 1:100

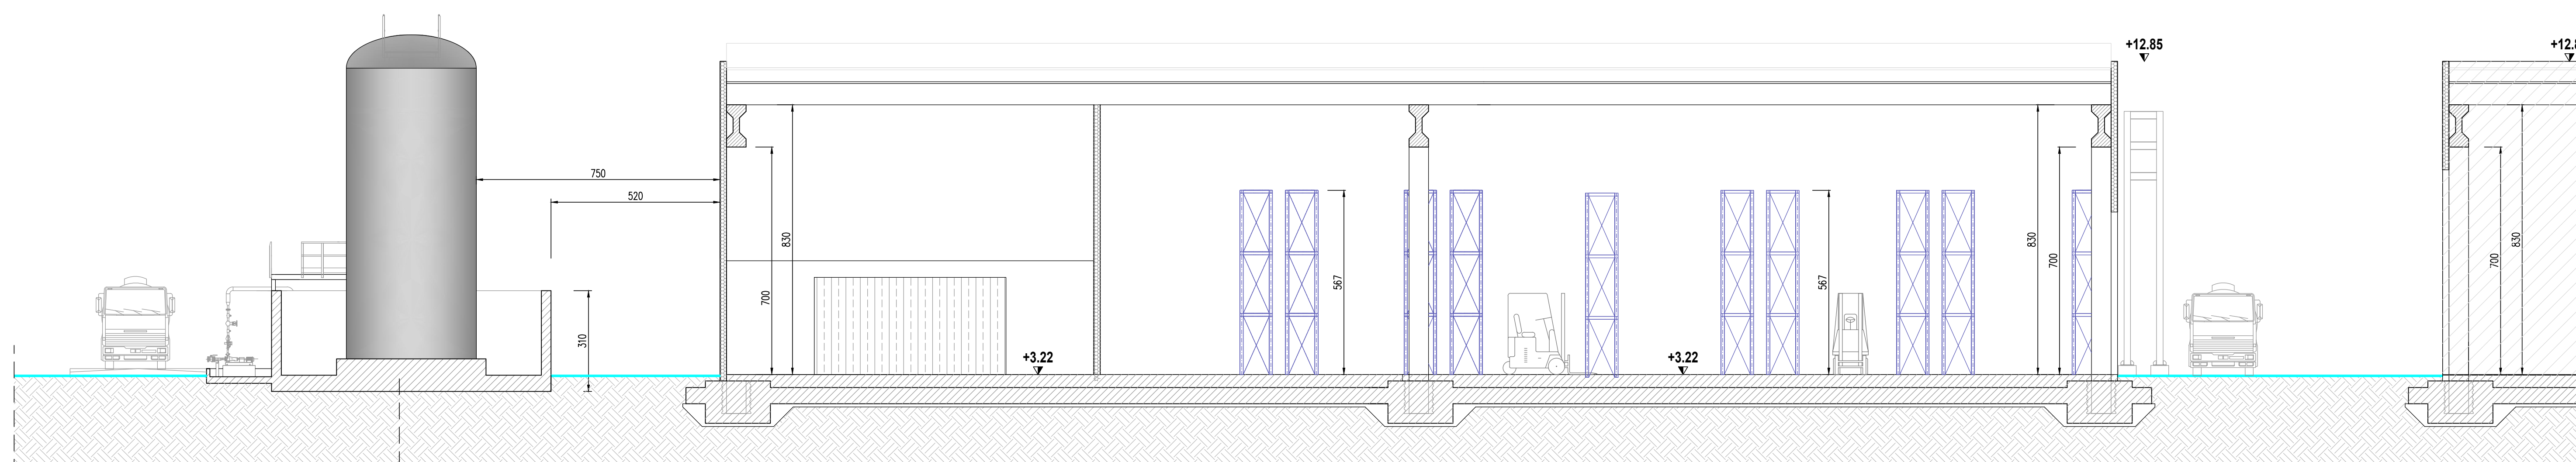

SEZIONE A-A
Scala 1:100

ILLUMINAZIONE NATURALE N8 (R.I. MIN. 1/10)

FINESTRE A PARETE: n°25 FINESTRE 170x170cm = SUP. TOTALE 72.25mq

SHEED IN COPERTURA: n°6 SHEED 115x1650cm = SUP. TOTALE 113.85mq

ILLUMINAZIONE NATURALE N10 (R.I. MIN. 1/8)

FINESTRE A PARETE: n°9 FINESTRE 170x170cm = SUP. TOTALE 26.01mq

SUPERFICIE DI AFFLUSSO DI ARIA (UNI9494)

N8-1: n°8 APERTURE 275x170cm = SUP. TOTALE 37,40mq

N8-2: n°9 APERTURE 250x170cm = SUP. TOTALE 38,25mq

SUPERFICIE DI AFFLUSSO DI ARIA (APPLICAZIONE DM3/8/15)

N10: n°2 INFISSI APRIBILI IN COPERTURA DA 4mq



Piattaforma polifunzionale Ponticelle

Nulla Osta di Fattibilità (N.O.F.)

D.Lgs. 26 giugno 2015 n. 105 e s.m.i.

RAPPORTO PRELIMINARE DI SICUREZZA

Piattaforma polifunzionale Ponticelle

ALLEGATO I11.2

PIANTE IN SCALA DELLE AREE-PROSPETTI E SEZIONI N8 N10
Foglio 8 di 13

Approvato VA	R. Boschi E. Zamagni	Approvato CR	G. Romano F. Lio	 GOLDER	
Contrattato VA	M. Facchini L. Pometta	Contrattato CR	E. Lagnotta M. Campello		
Redatto Golder	F. De Giorgi C. Zaffaroni P. Zoppellari				
Cod. Doc. VA	CO 05 RA VA 00 RP DT 17.02		Cod. Doc. CR		160053-ENG-E-ES-2243_A11.1.2
Rev.	00	Data	26/03/2021		Scala

