


PIANTA
Scala 1:100



PIANTA CHIAVE
Scala 1:1000

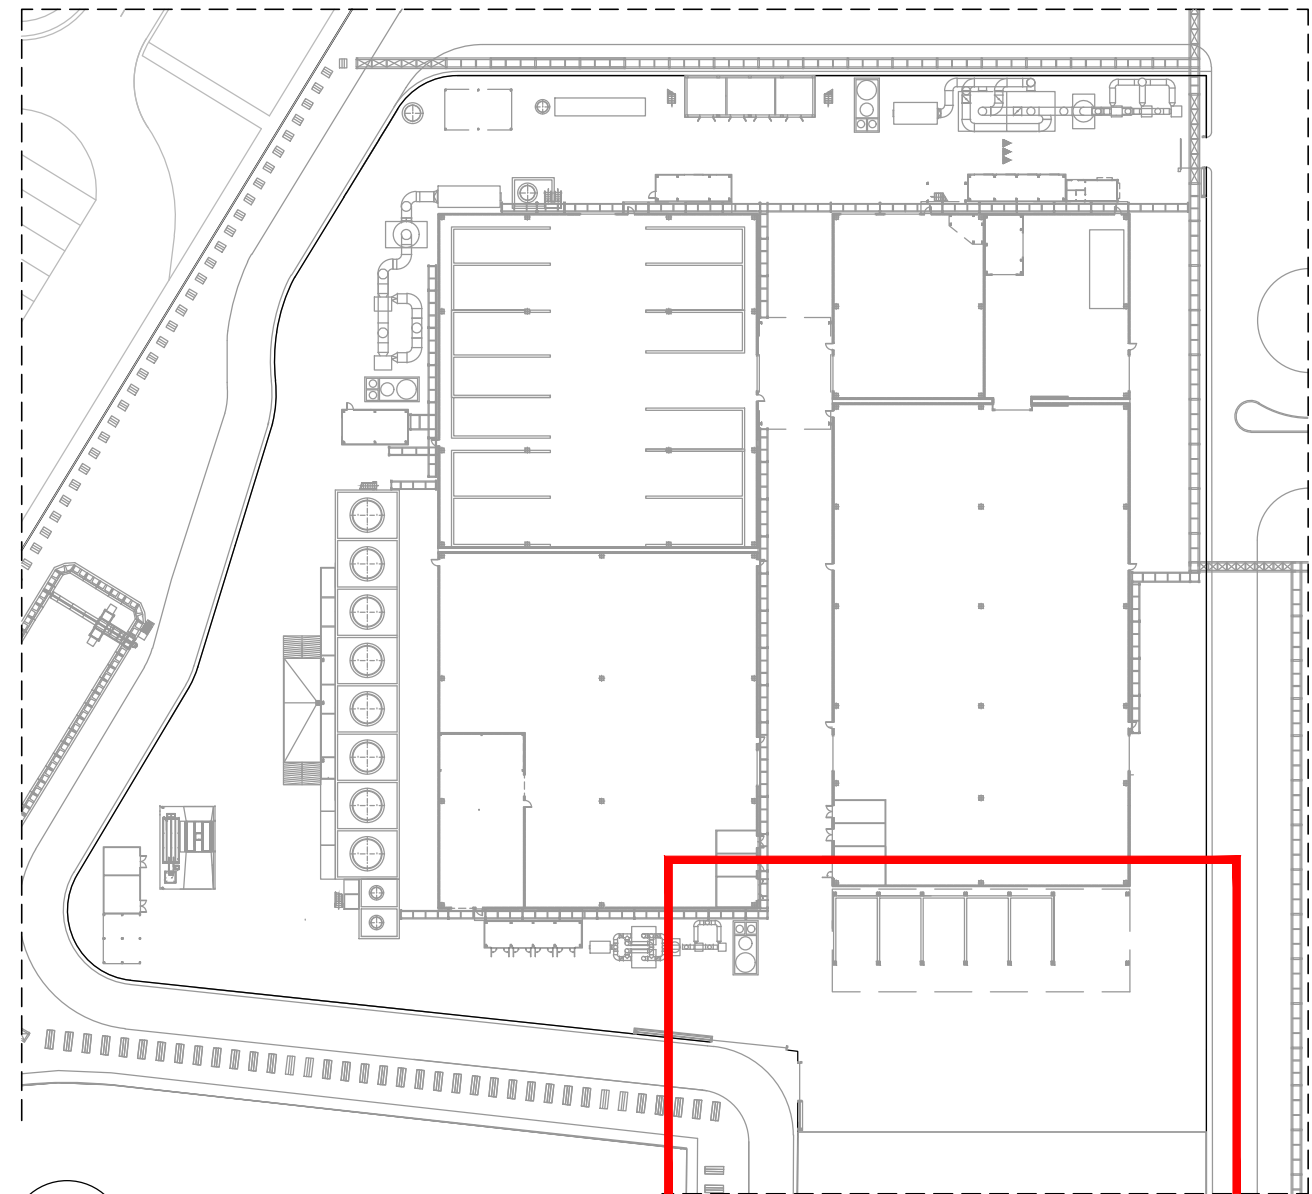

Piattaforma polifunzionale Ponticelle

Nulla Osta di Fattibilità (N.O.F.)
D.Lgs. 26 giugno 2015 n. 105 e s.m.i.

RAPPORTO PRELIMINARE DI SICUREZZA
Piattaforma polifunzionale Ponticelle

ALLEGATO I11.2
PIANTE IN SCALA DELLE AREE - PIANTE N3 ED N11
Foglio 9 di 13

Approvato HA	R. Bianchi E. Zampagni	Approvato ER	G. Romano F. Lio
Controllato HA	M. Facchini L. Permetta	Controllato ER	E. Lagotta M. Campello
Redatto Golder	P. De Giorgi C. Zaffaroni P. Zappellari		
Cod. Doc. HA	CO 05 RA VA 00 RP DT 17.02	Cod. Doc. ER	160053-ENG-E ES-2243_Alt.11.2
Rev.	00	Data	26/03/2021
		Scala	1:100

