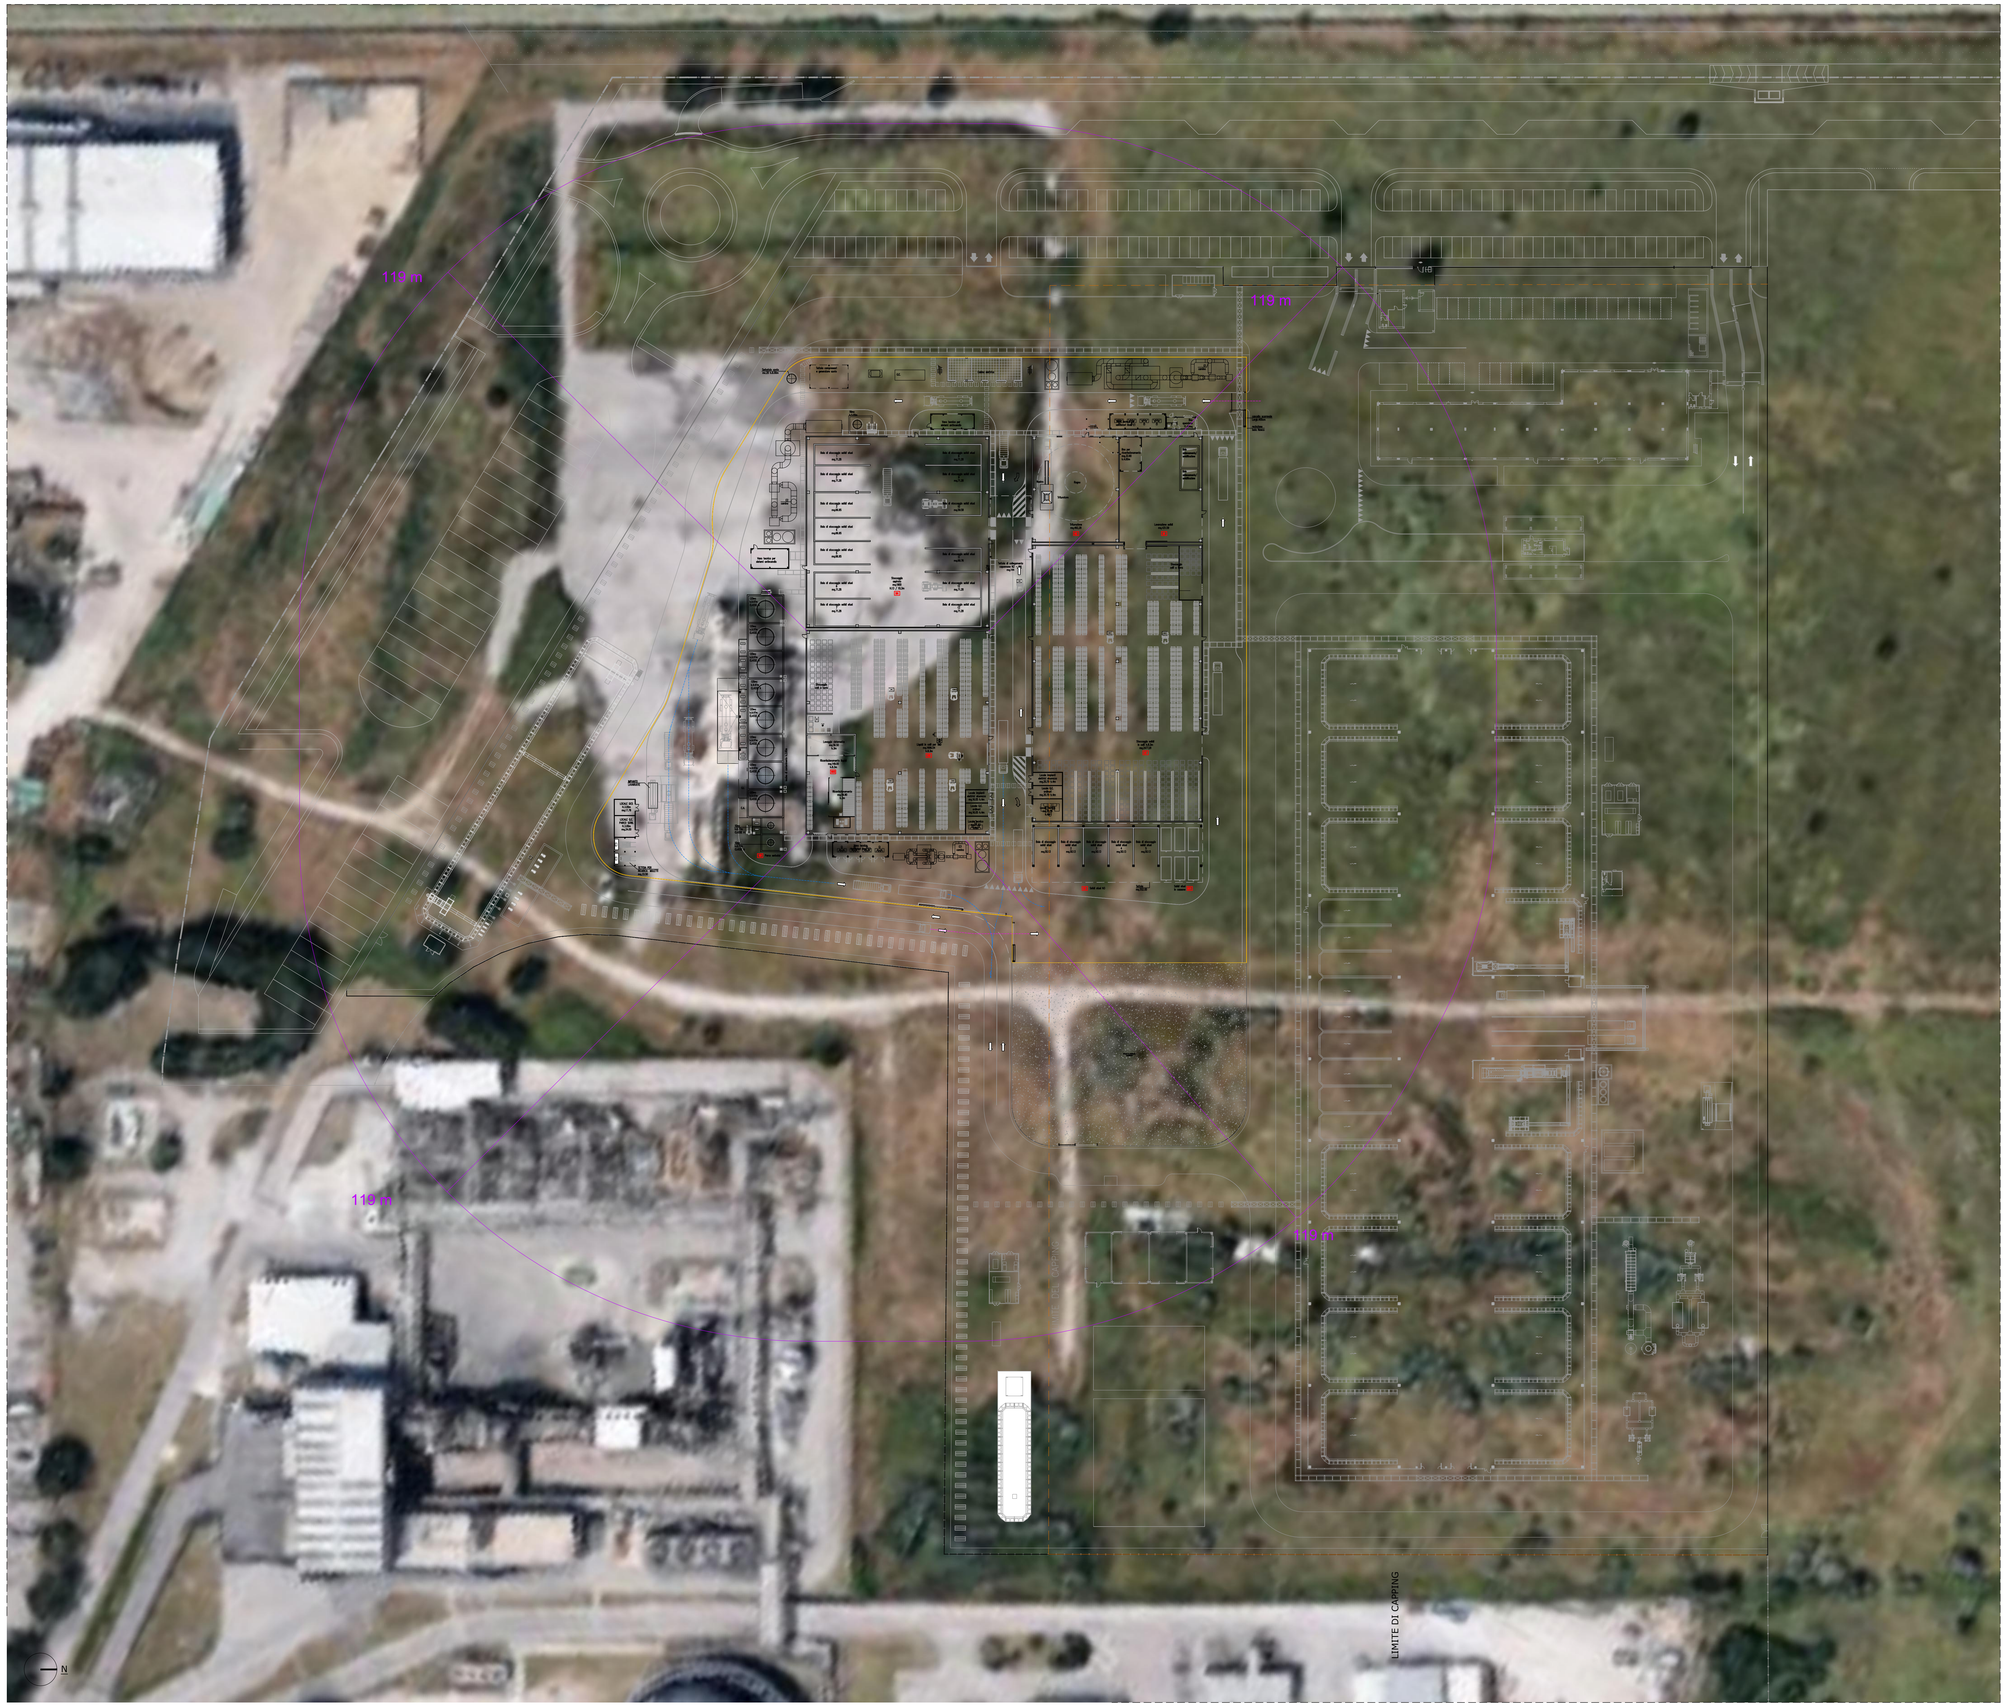

LEGENDA LAYOUT NEWCO:
N1 Lavorazione solidi
N2 Triturazione
N3 Stoccaggio solidi sfusi N3
N4 Stoccaggio solidi sfusi
N5 ---- Non assegnato -----
N6 ---- Non assegnato -----
N7 Stoccaggio solidi in colli
N8 Stoccaggio liquidi in colli per TMD
N9 Parco serbatoi (rifiuti liquidi sfusi)
N10 Locale riconfezionamento liquidi
N11 Stoccaggio solidi sfusi (in cassone)

LEGENDA AREE DI DANNO
Confine di stabilimento
DISPERSIONE DI VAPORI TOSSICI (Sostanza di riferimento Metanolo)
Concentrazione di vapori tossici
LOC - 799,4 mg/m3
IDLH - 7.994 mg/m3 - Non raggiunto
LC50 - 32.750 mg/m3 - Non raggiunto

HEA

Piattaforma polifunzionale Ponticelle

Nulla Osta di Fattibilità (N.O.F.)
D.Lgs. 26 giugno 2015 n. 105 e s.m.i.

RAPPORTO PRELIMINARE DI SICUREZZA

Piattaforma polifunzionale Ponticelle

ALLEGATO 13

PLANIMETRIA AREE DI DANNO

Tavola 7 - Inviluppo curve relative agli effetti da dispersione di vapori tossici su base fotografica

Approvato HA	R.Boschi E. Zamagni		**Approvato** ER	G. Romano F. Lia		GOLDER
Controllato HA	M.Facchini L. Perretta		**Controllato** ER	E. Lagrotta M.Campello		
Redatto Golder	F. De Giorgi C. Zaffaroni P. Zoppellari					
Cod. Doc. HA	[redacted] D1 PL 30.07		**Cod. Doc.** ER	160053-ENG-E-ES-2243_All.13.7		
Rev.	00	**Data**	26/03/2021	**Scala**	-	