



Comune di Crevinone



CAA
Centro
Agricoltura
Ambiente
Cervino NCCB

IMPIANTO DI STOCCAGGIO E CONDIZIONAMENTO DI
FANGHI BIOLOGICI AD USO AGRICOLO

VIA EURSIBA
FRAZIONE DI PALATA PEPOLI

PROCEDURA

ISTANZA DI PAUR

PER VARIANTE SOSTANZIALE AL PROVVEDIMENTO
DIP N.394/2009 e ssmm
COME RINNOVATO CON DET-AMB 3019-5398

ELABORATO

T2

Inquadramento territoriale 2

Rev.0
05/21

Proponente

Redazione

STELLA 7 Srl


CONSULENZA AMBIENTALE

Dott. G. Rustichelli

Membro del Comitato Tecnico del C.C.


In rosso l'ultimo ampliamento autorizzato
DGR 1818/2017

P.T.P.R. Tavola 1.18

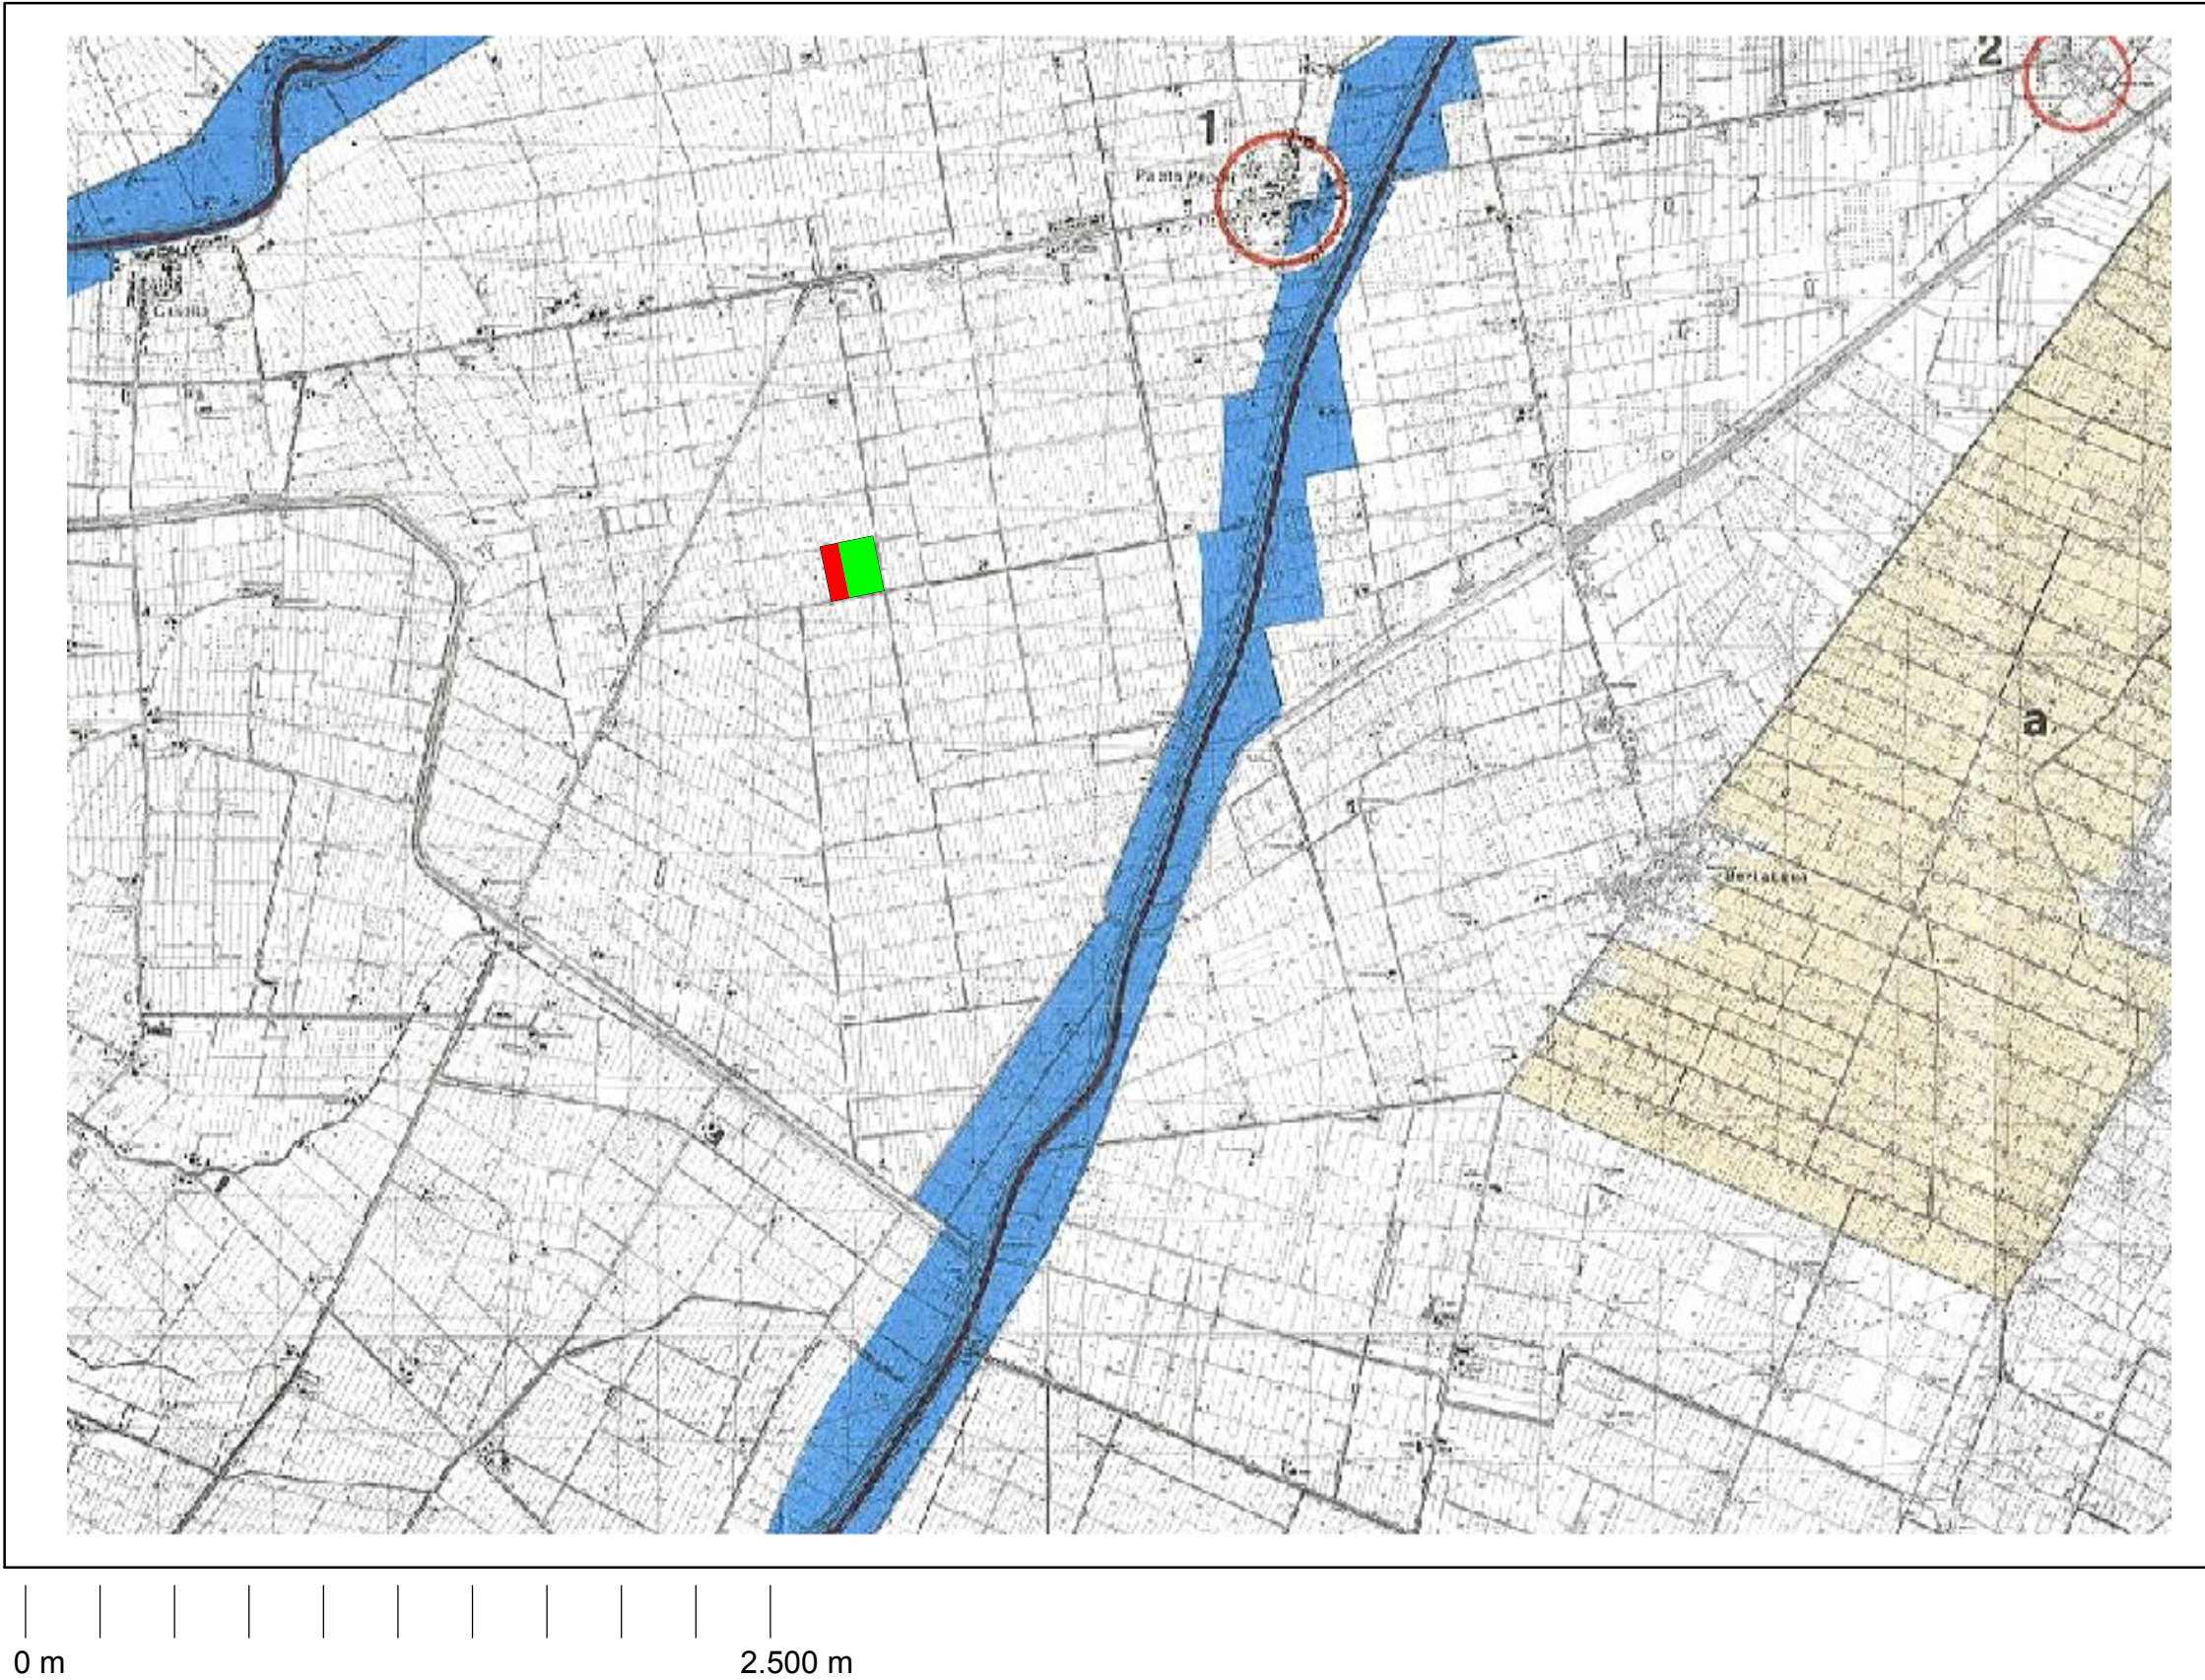


P.P.G.R. Tavola 1.4


Mappa PPGR TAV 1.4
Tavola 1.4 - impianti di smaltimento e recupero

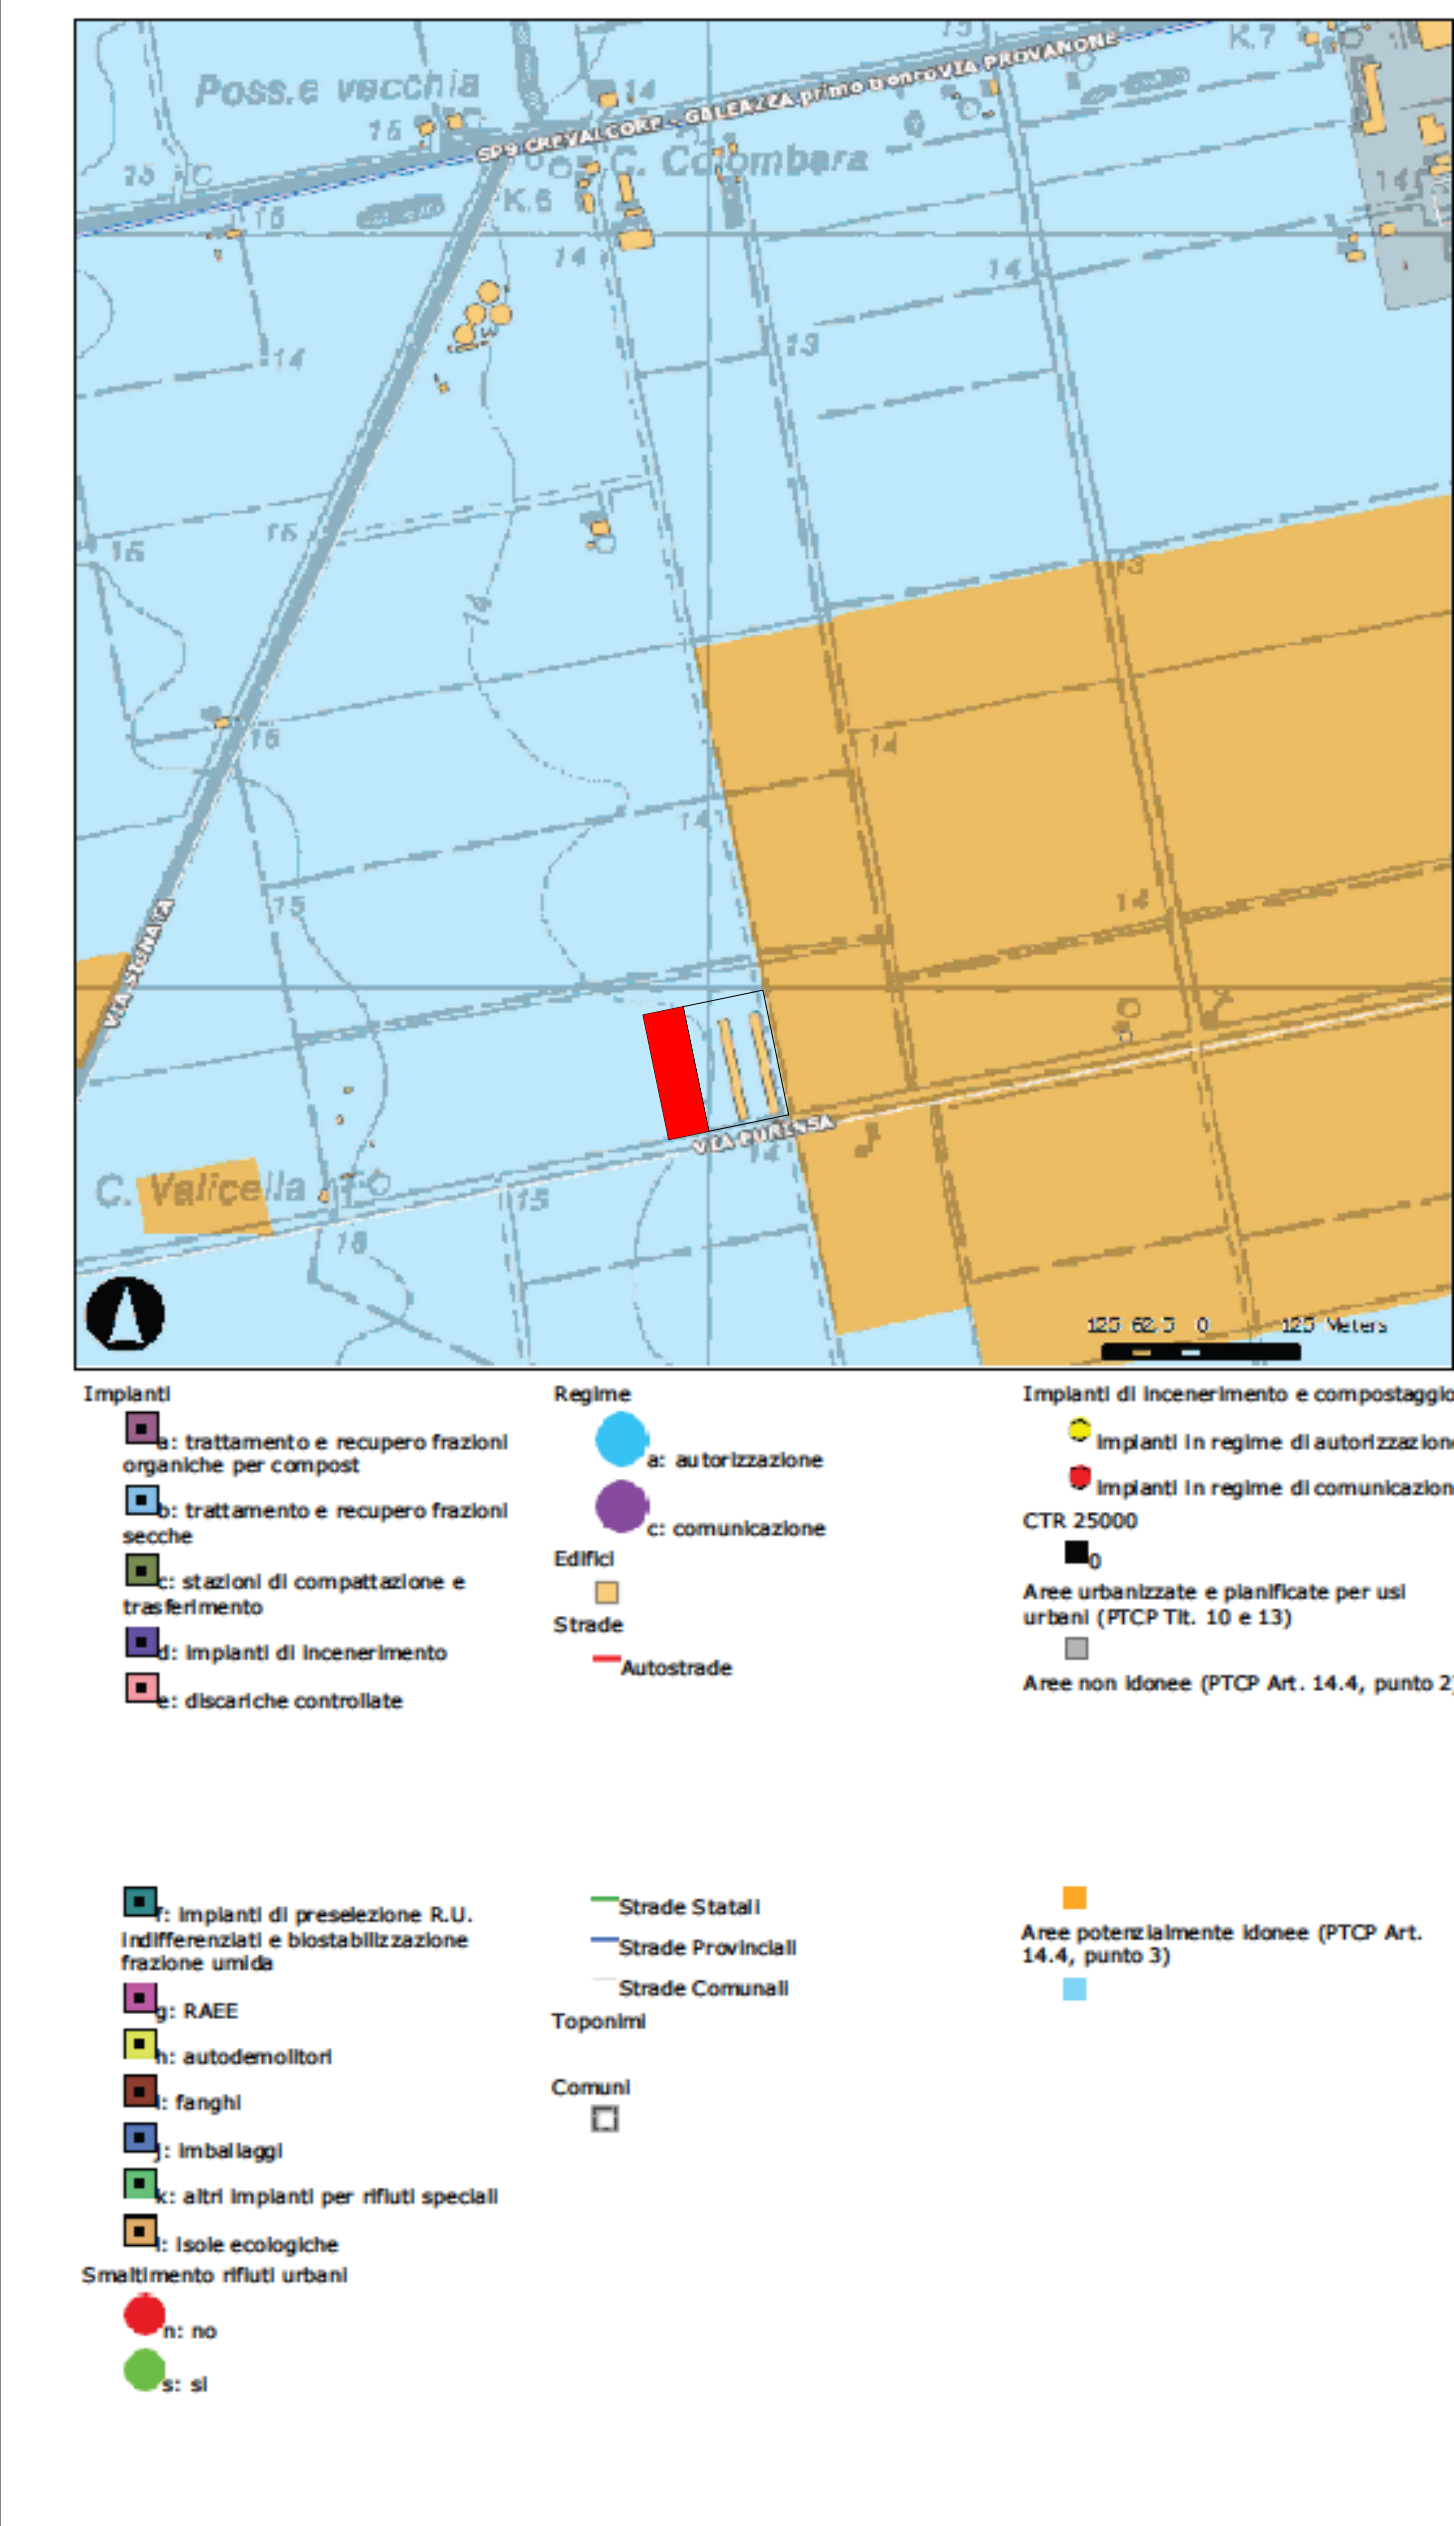

P.S.C. Tavola T0
"CLASSIFICAZIONE FUNZIONALE DELLE STRADE"

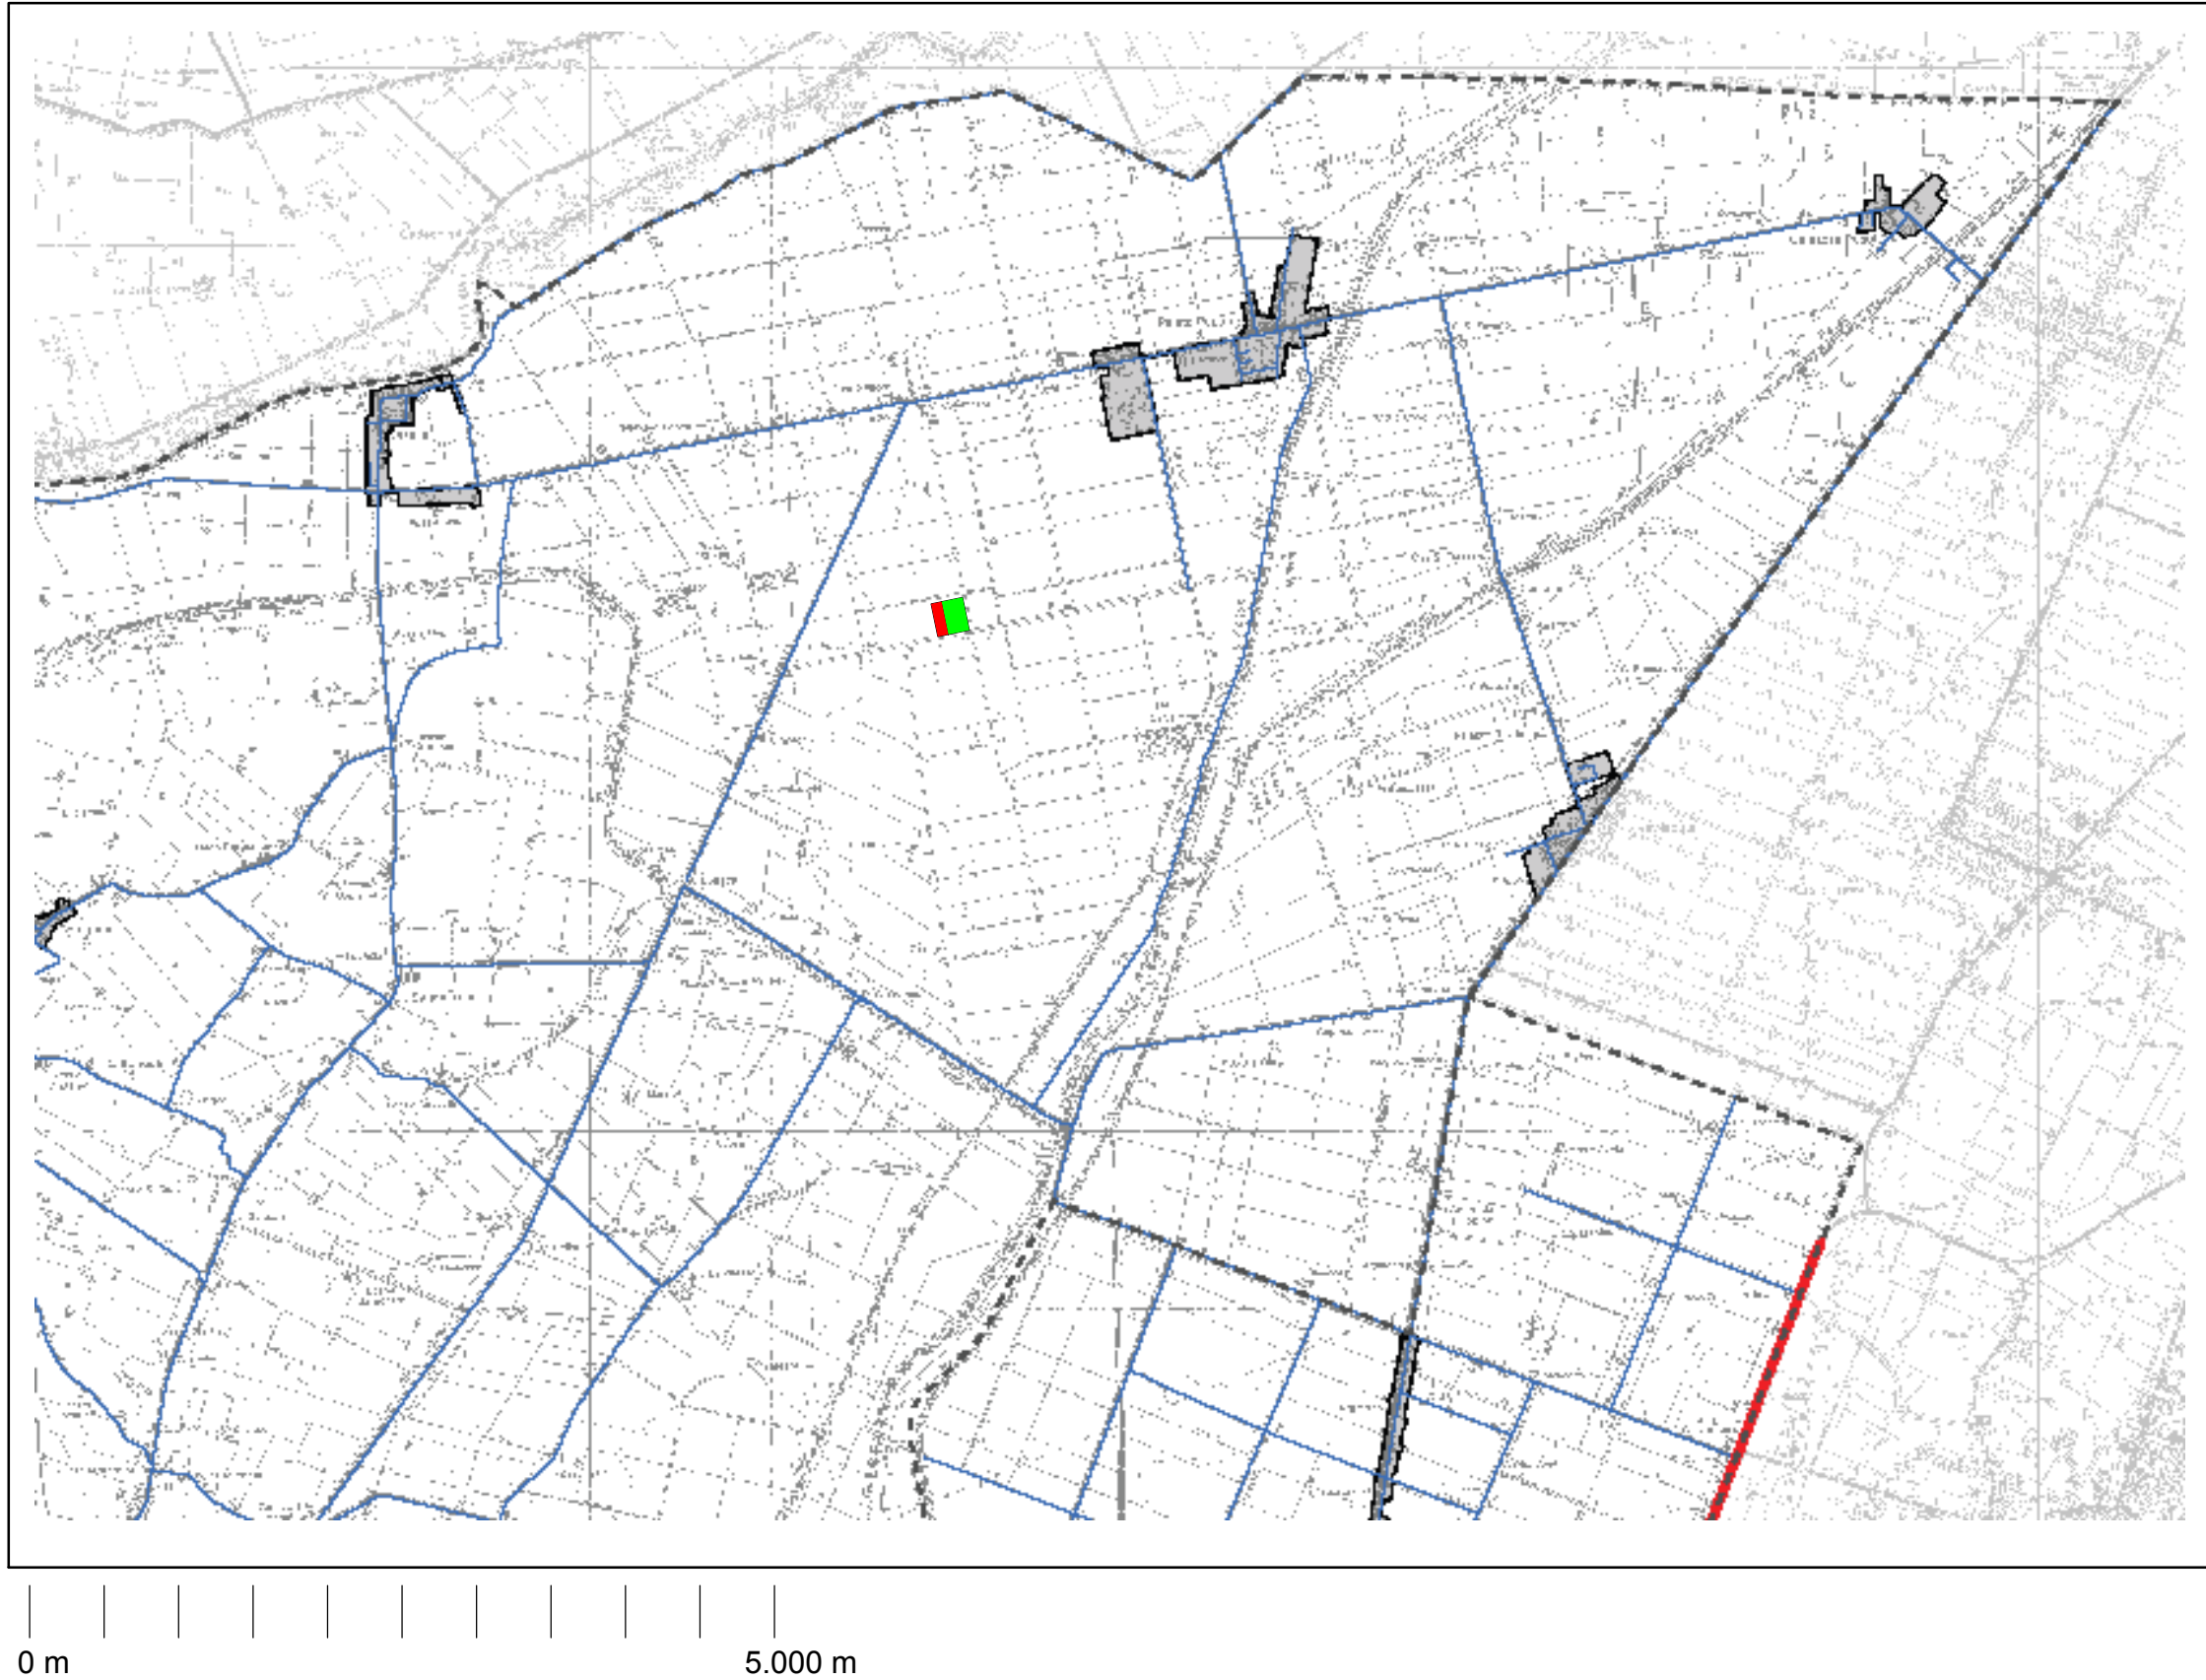


P.S.C. Tavola T1a
"CLASSIFICAZIONE DEL TERRITORIO E SISTEMA DELLE TUTELE"

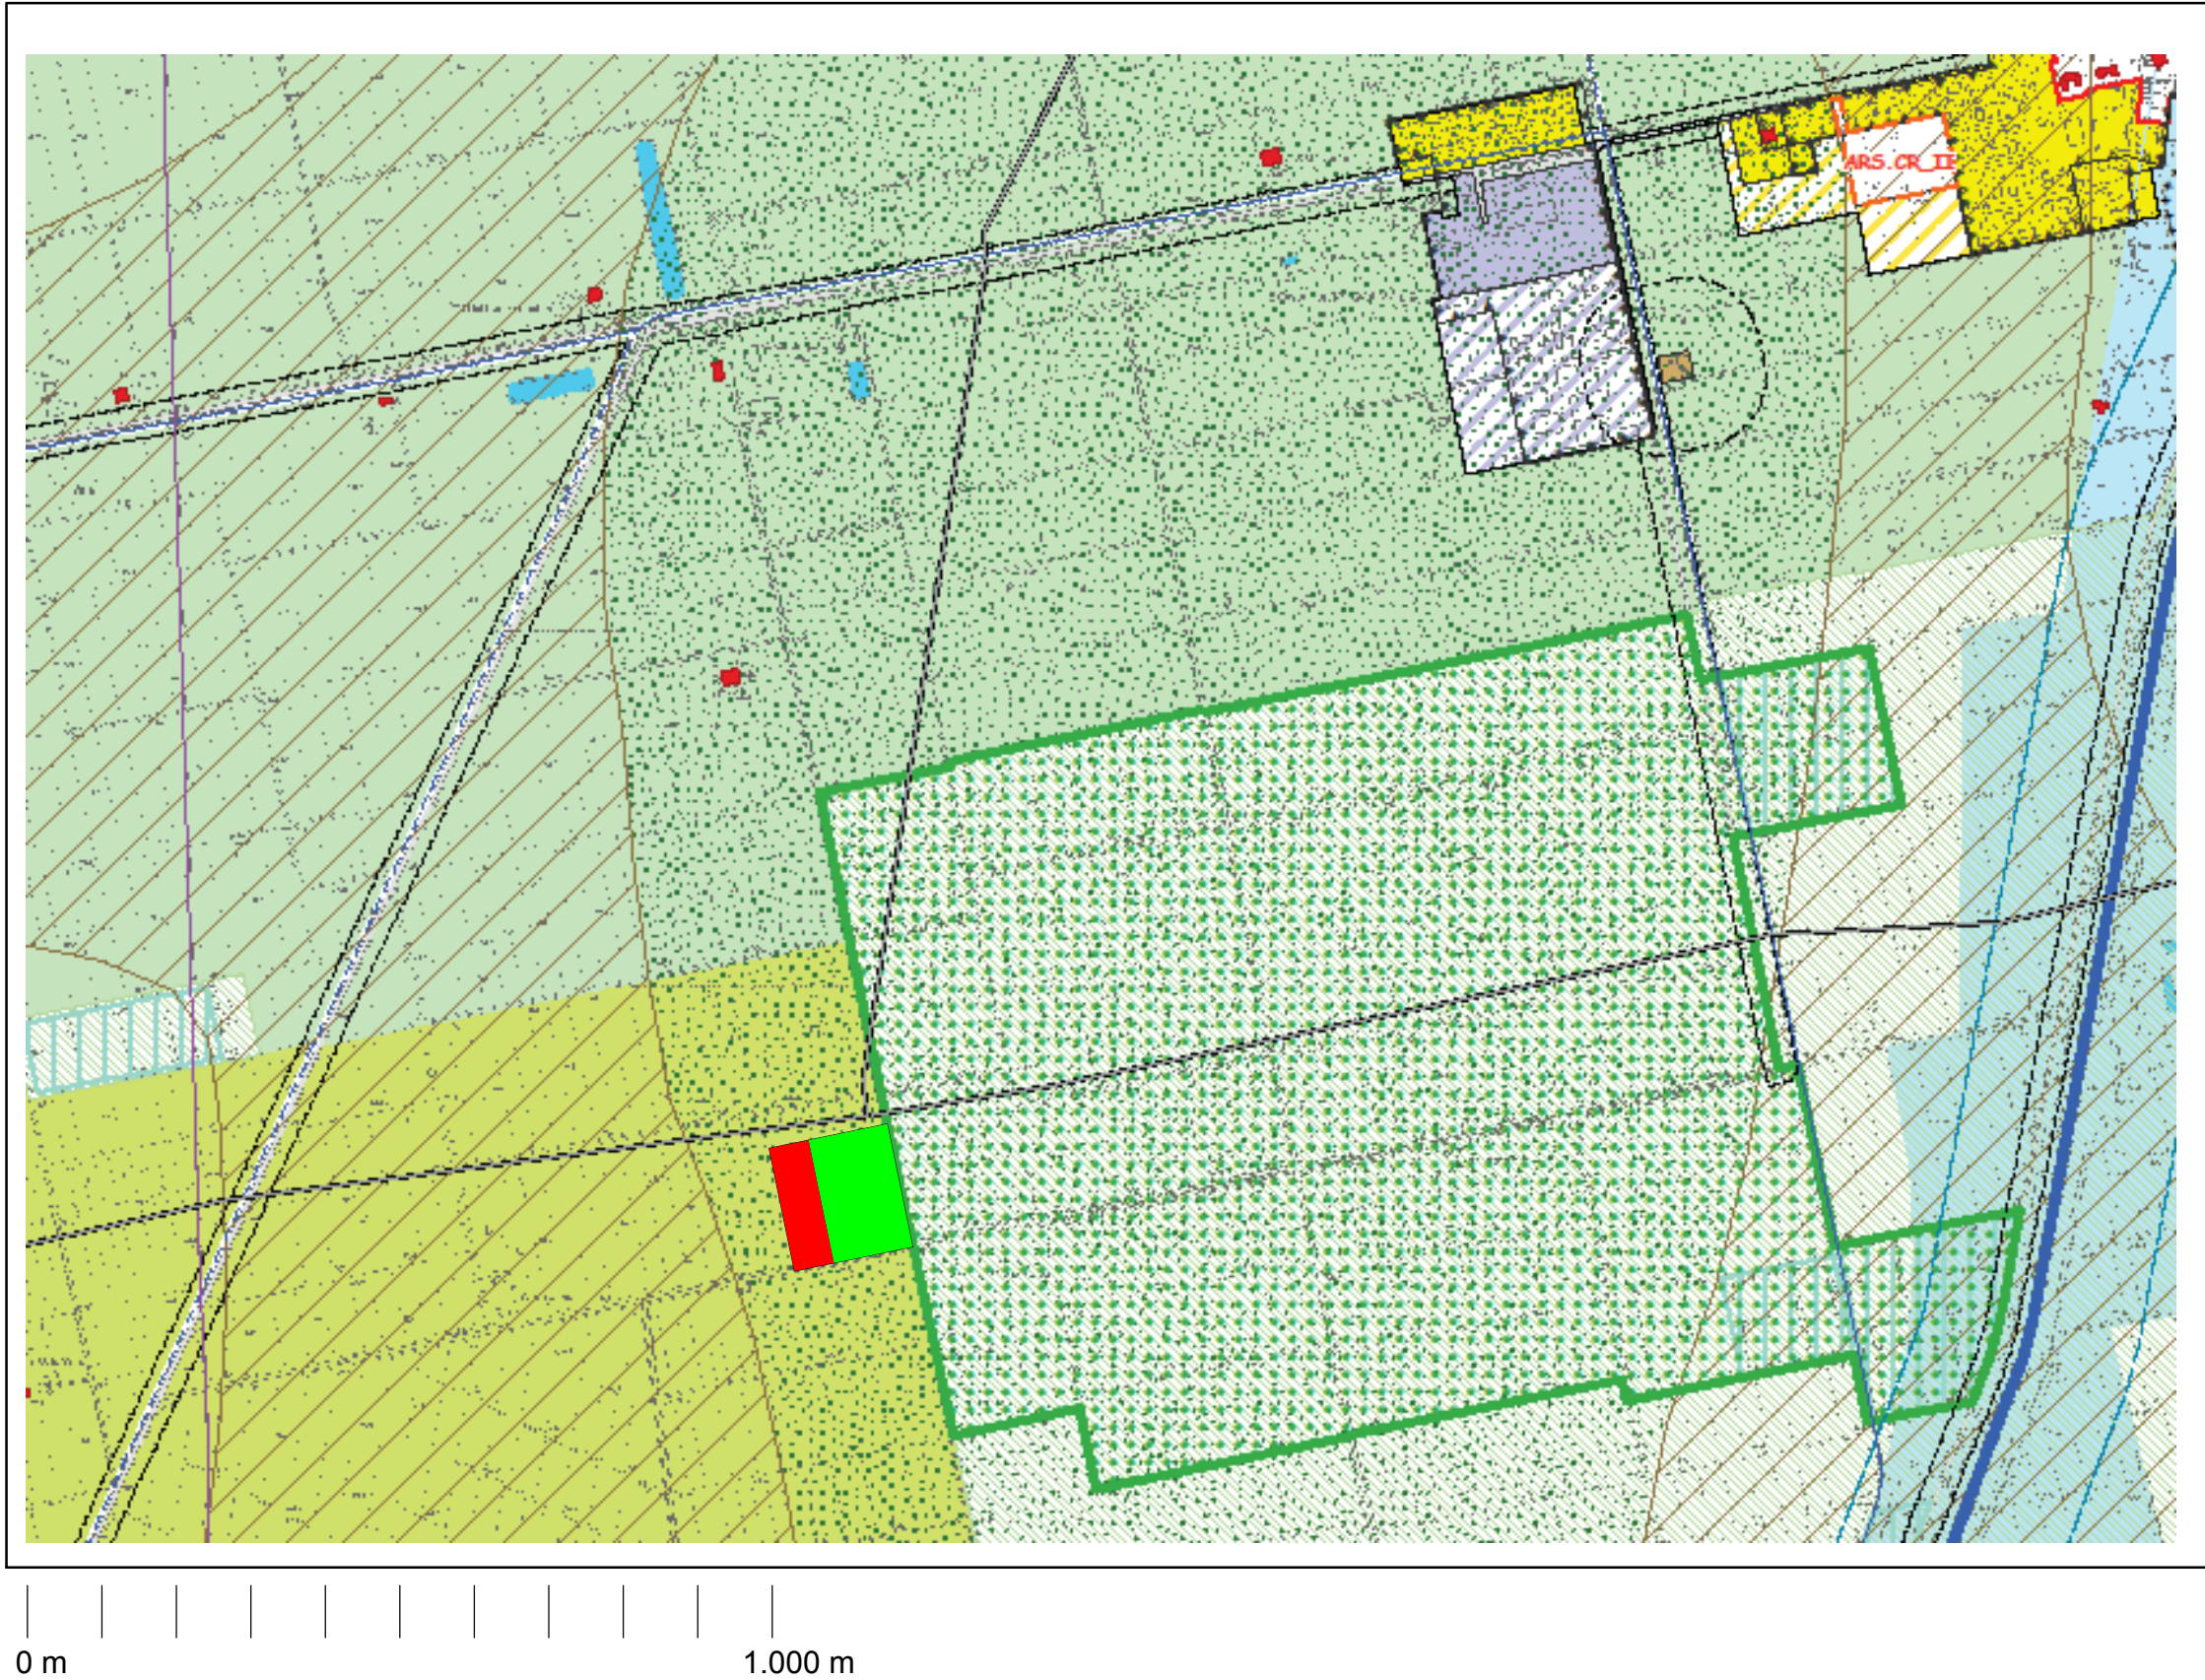


P.S.C. Tavola T3
"SISTEMA DELLE RETI ECOLOGICHE"




ESTRATTO CATASTALE

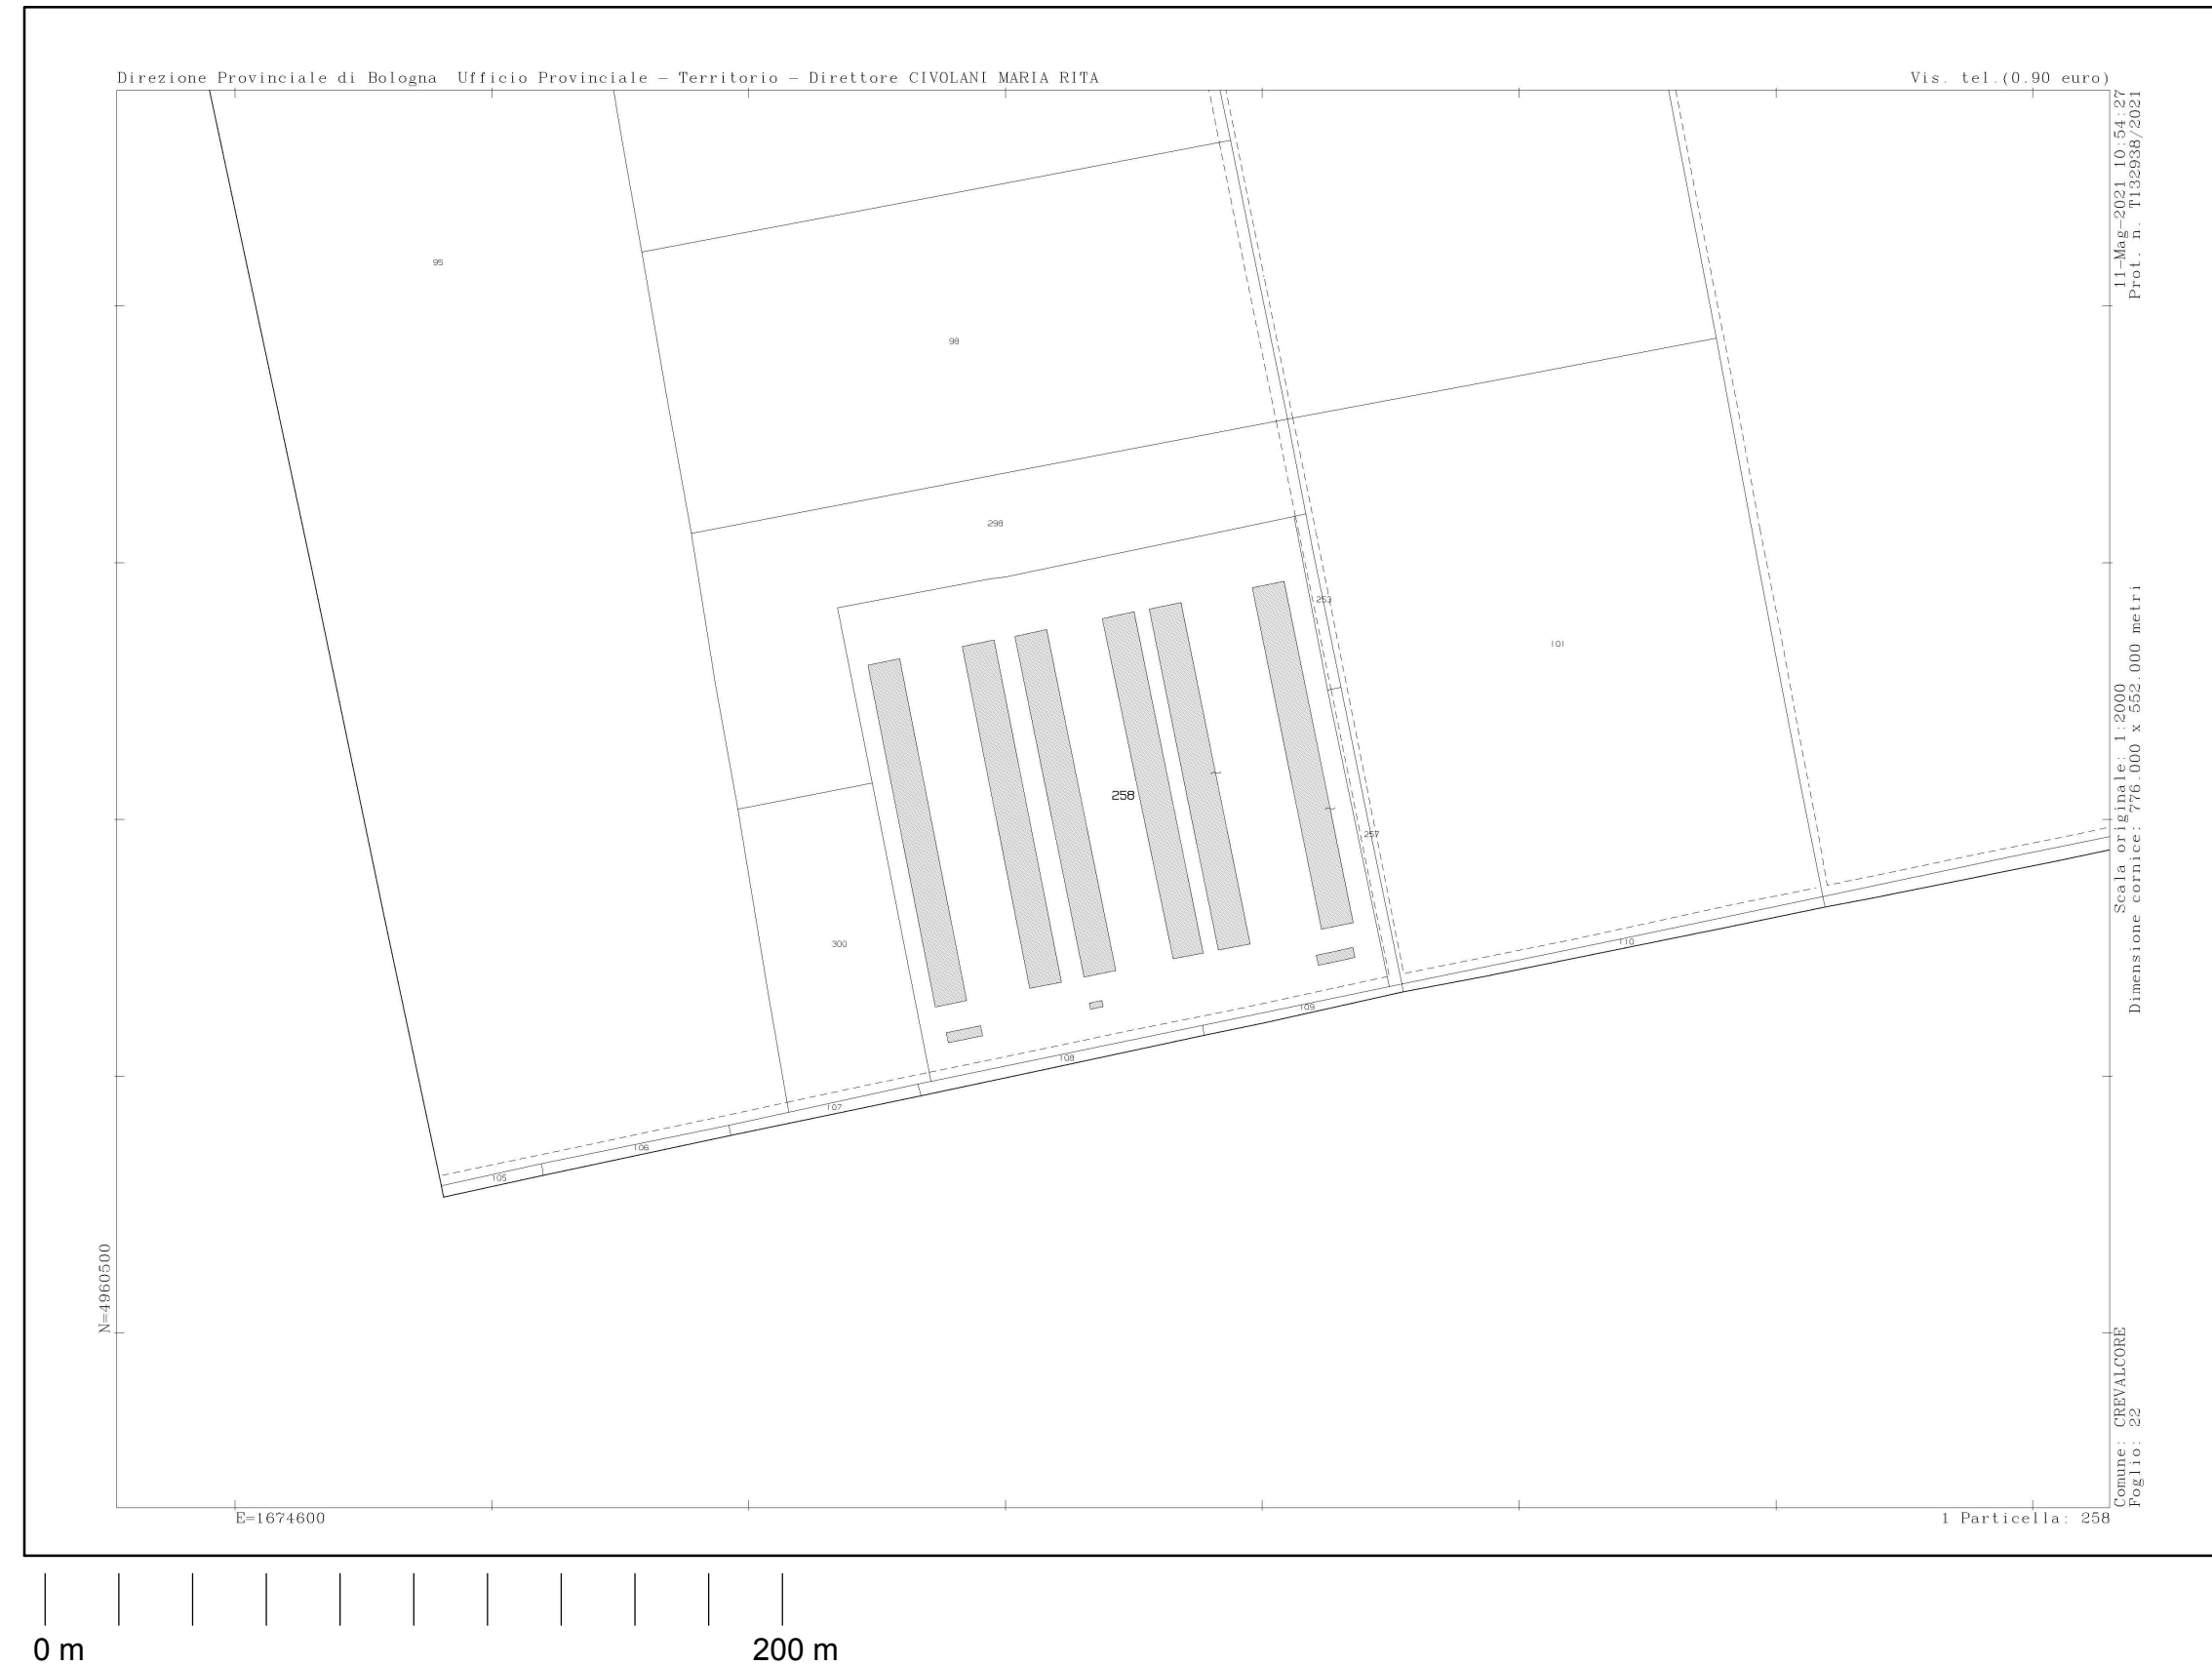


P.A.I. PO

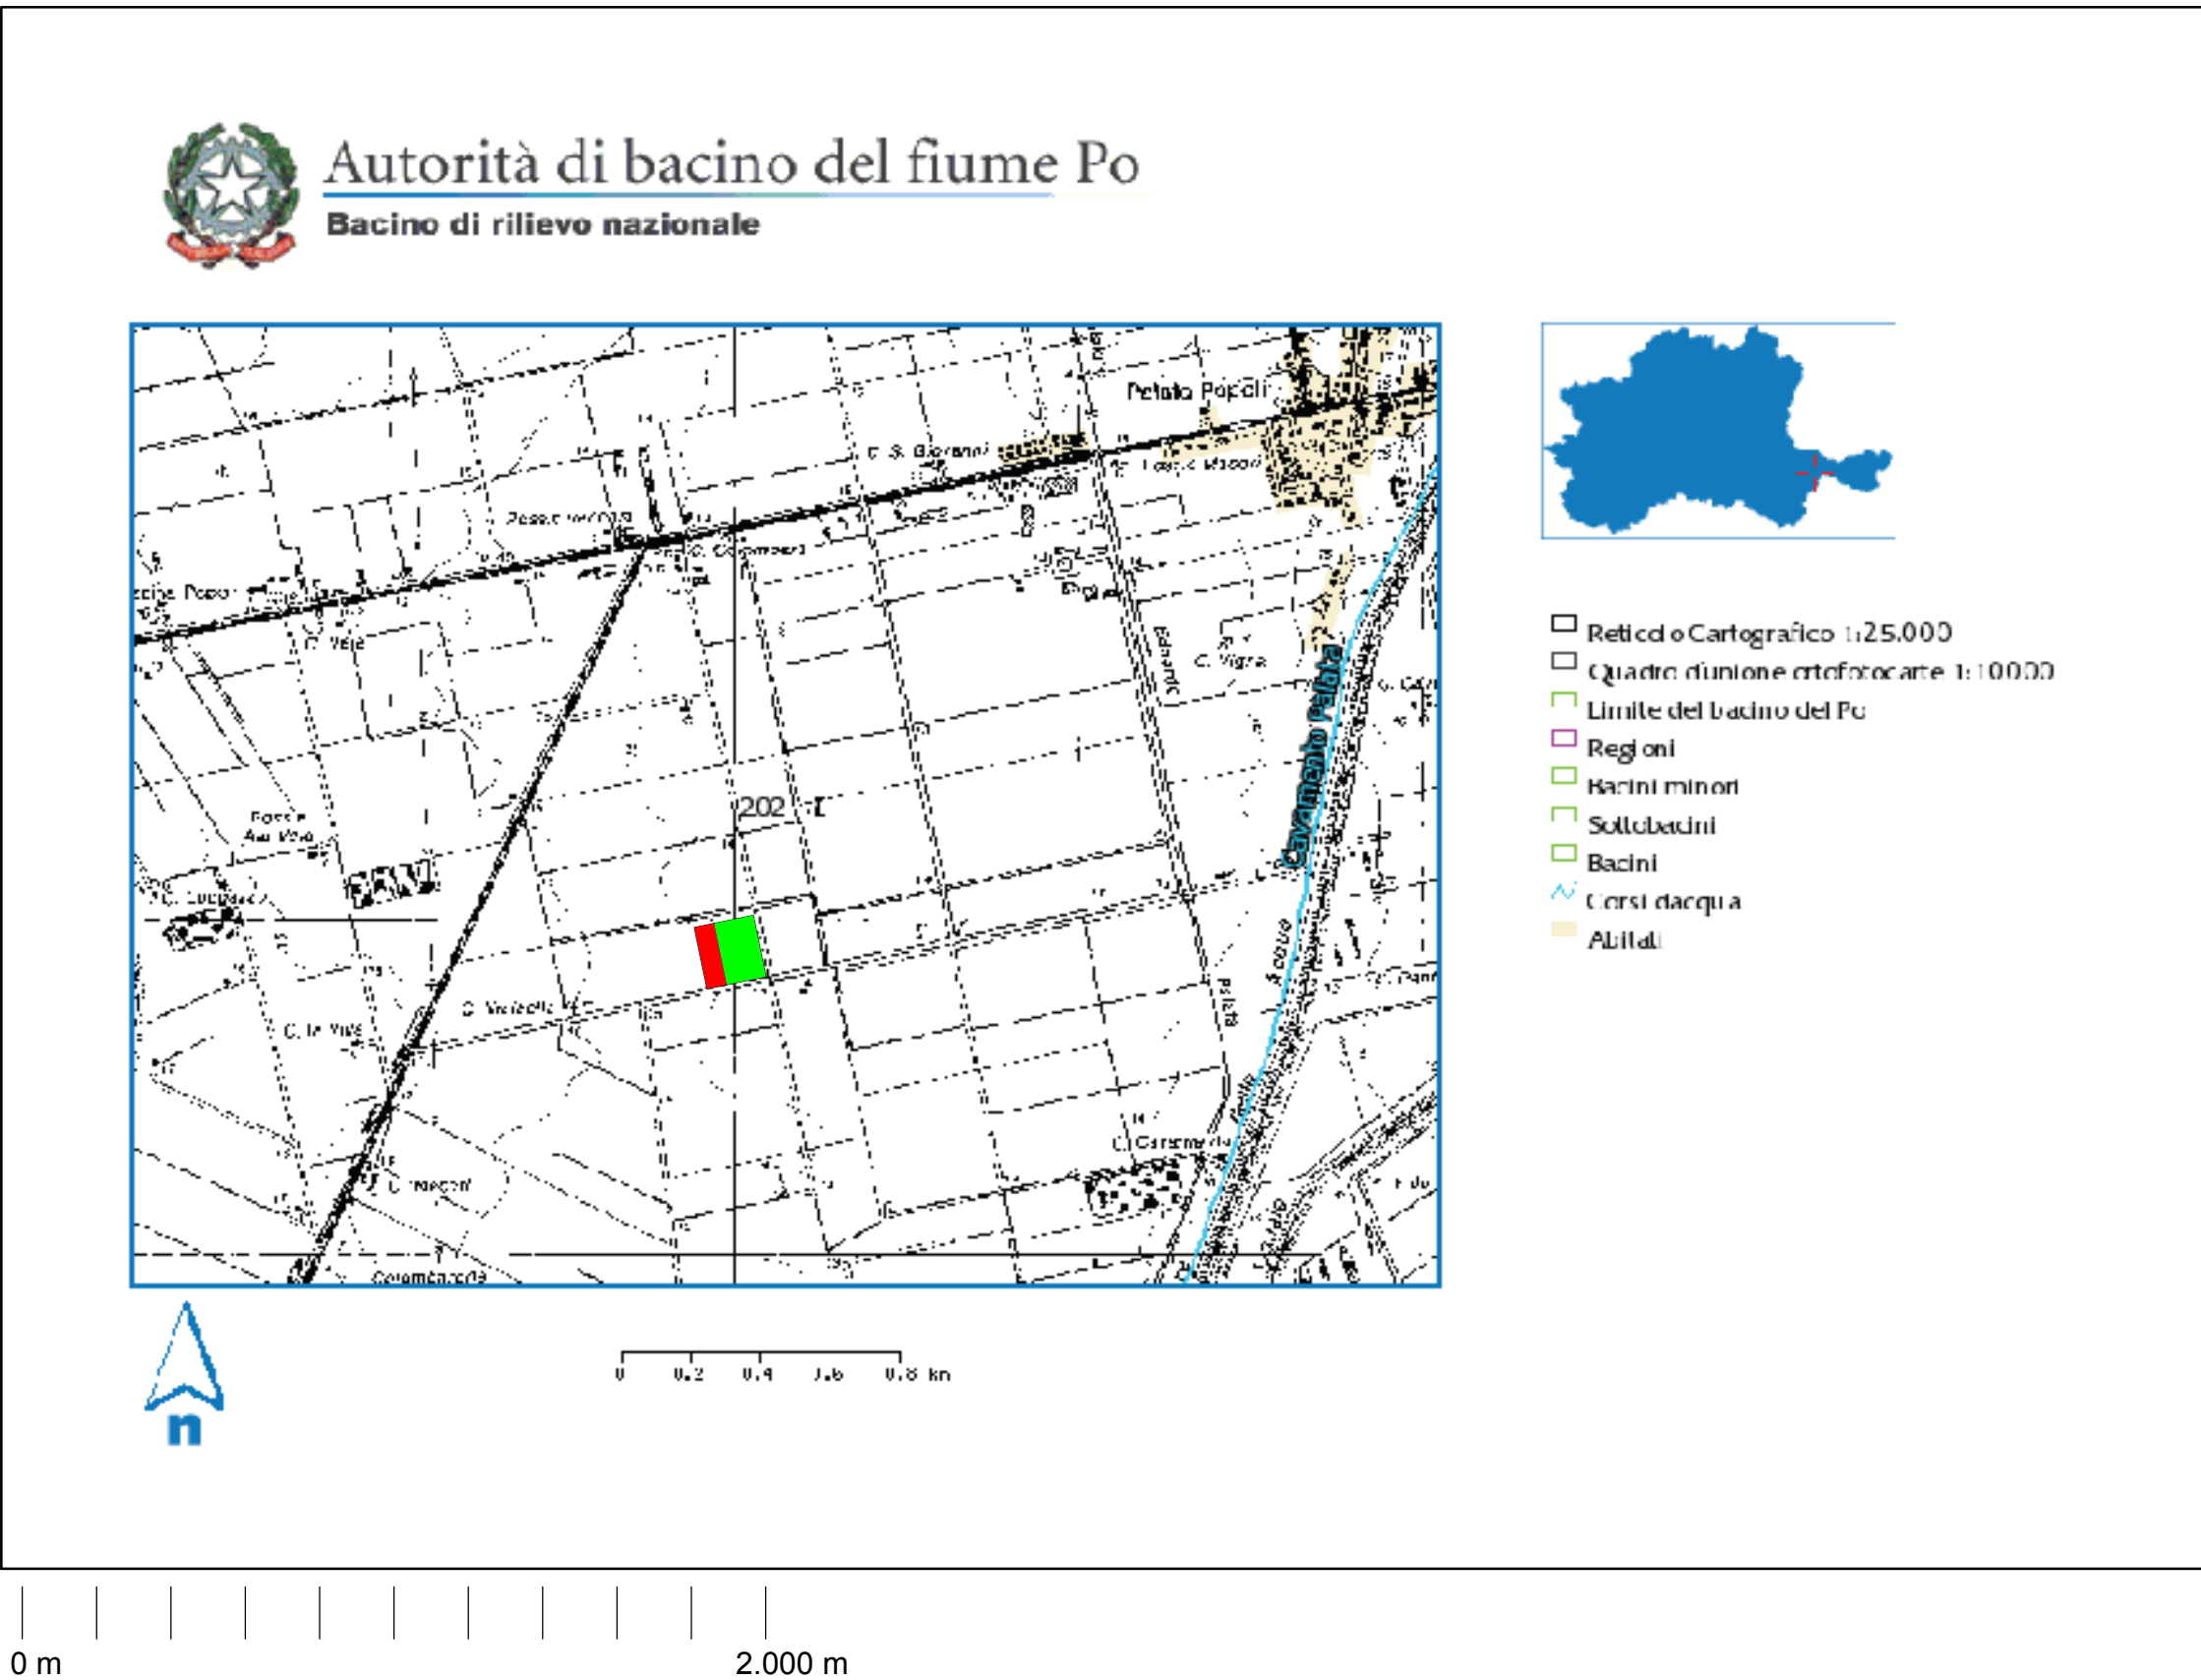

P.S.C. Tavola T0
"SCHEMA DI ASSETTO INFRASTRUTTURALE"

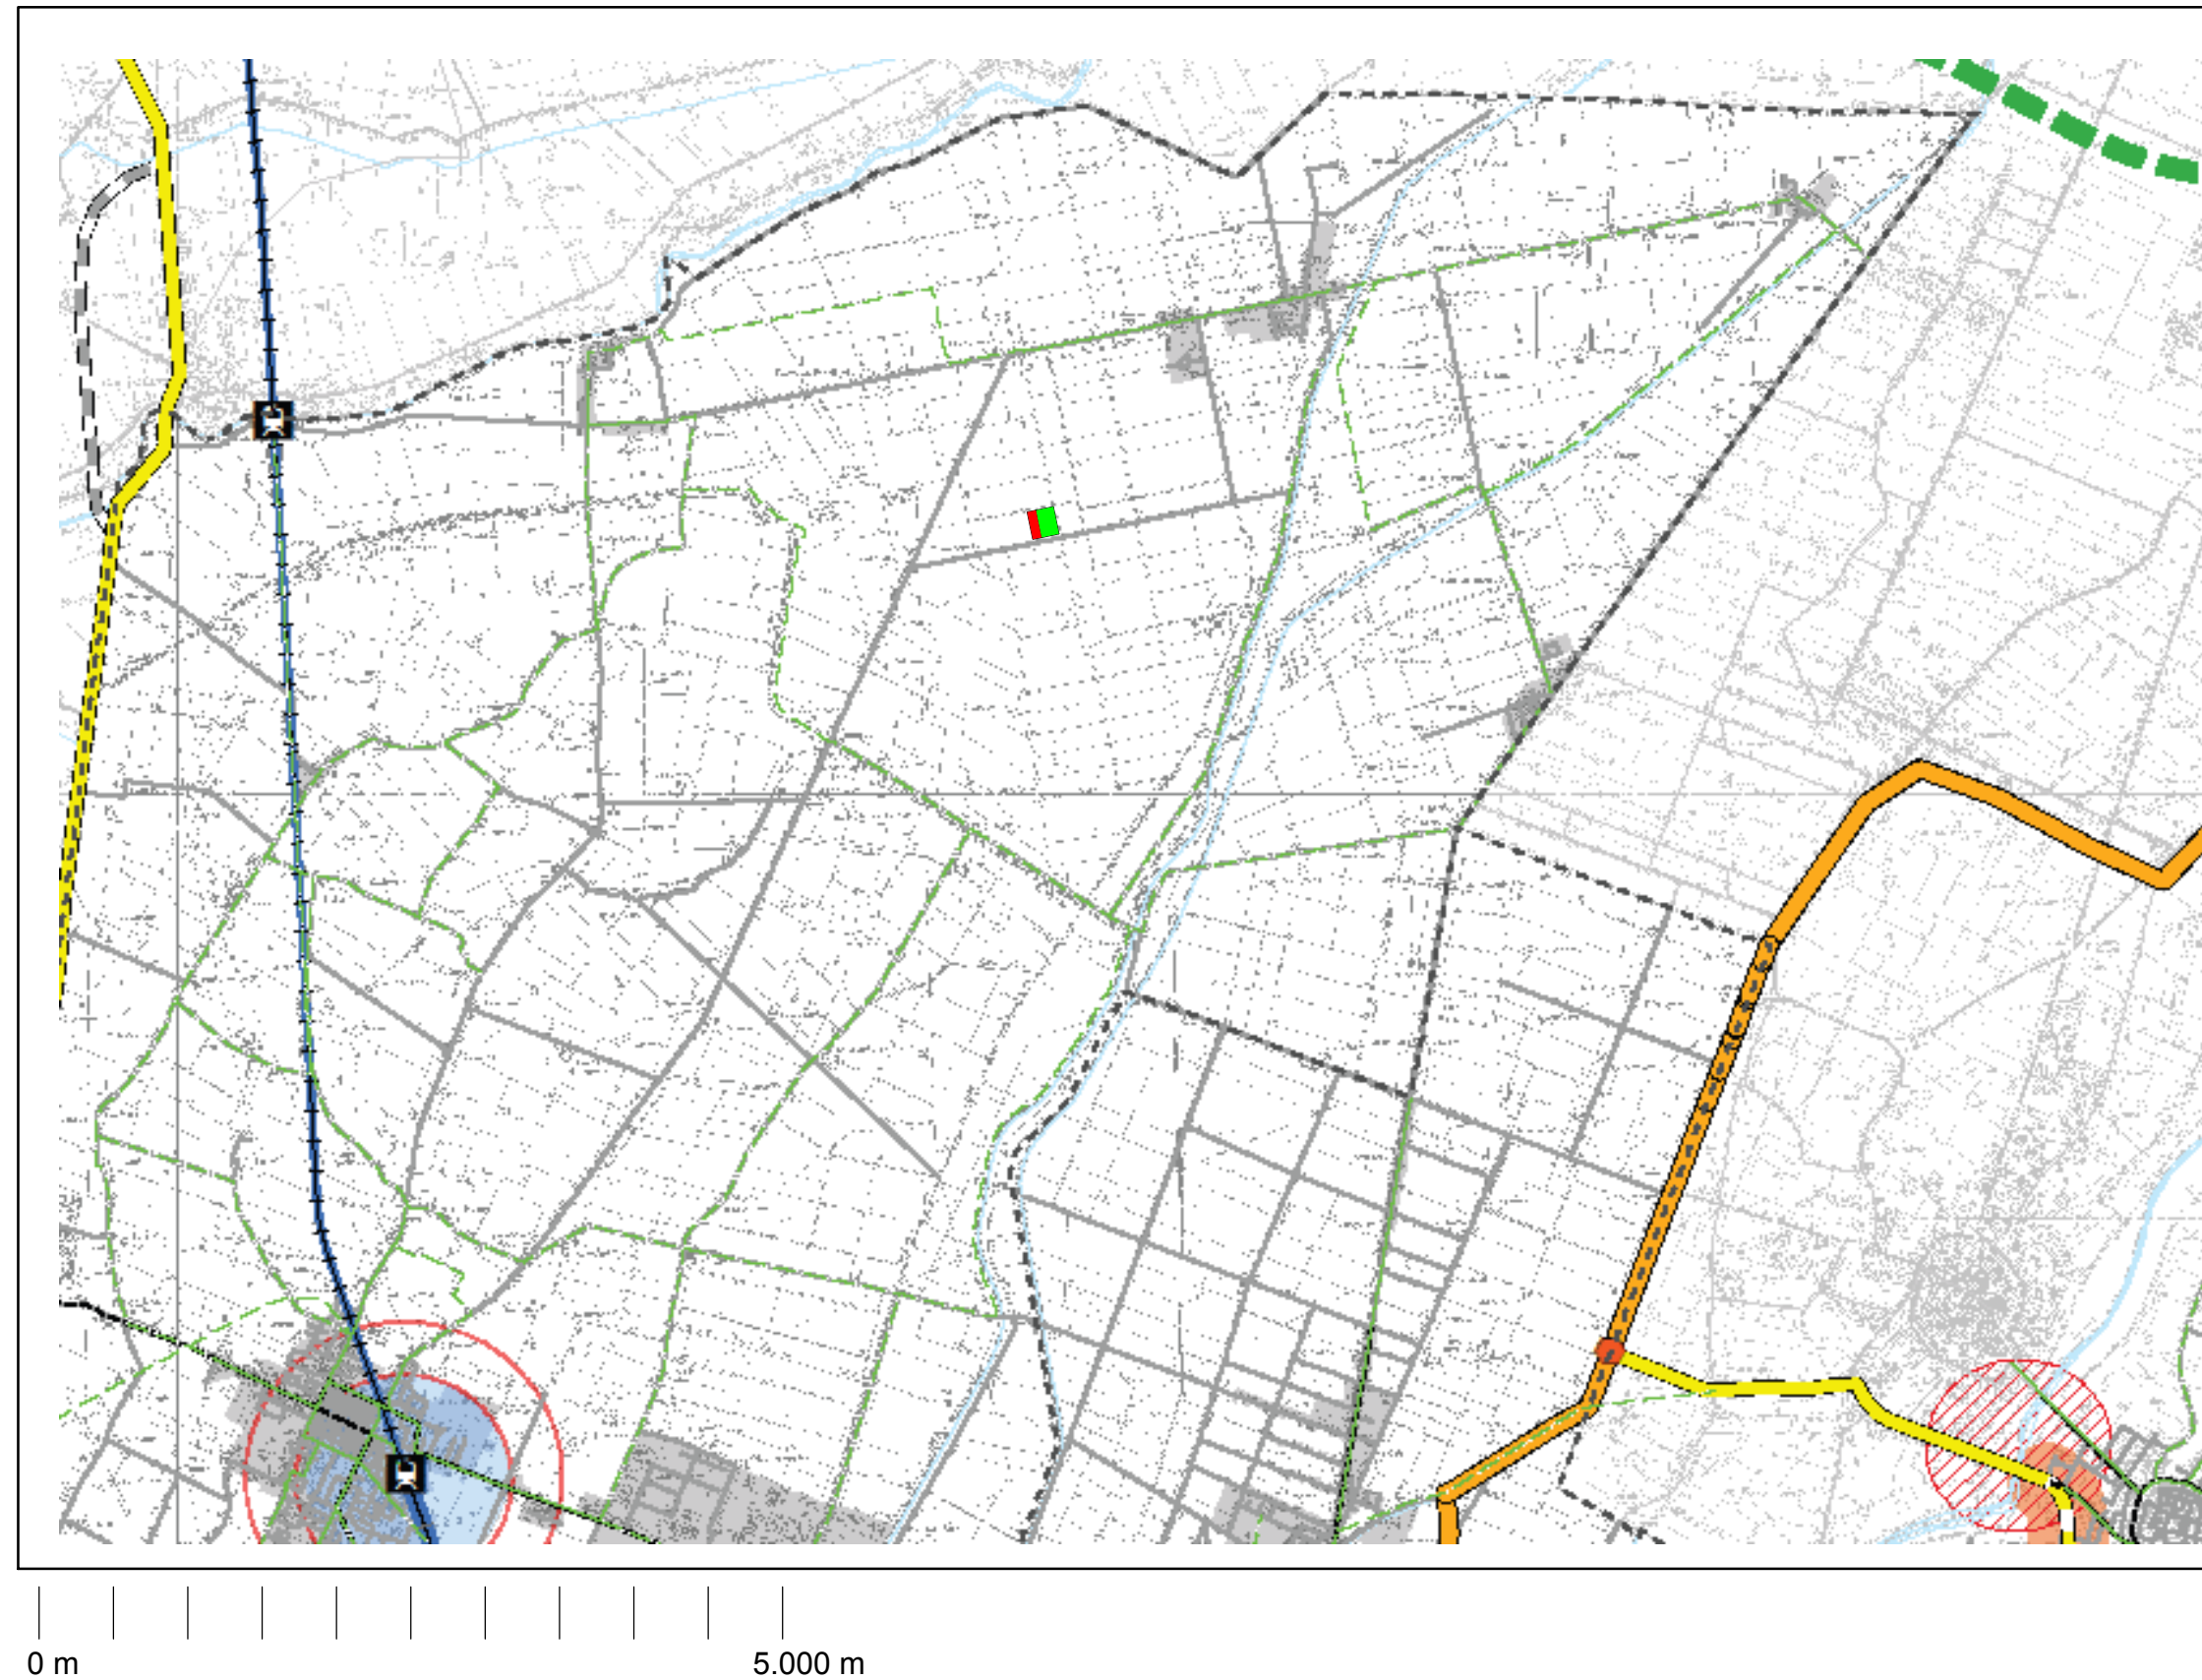

P.S.C. Tavola T2b
"TUTELA DEGLI ELEMENTI DI INTERESSE STORICO-ARCHITETTONICO E TESTIMONIALE"

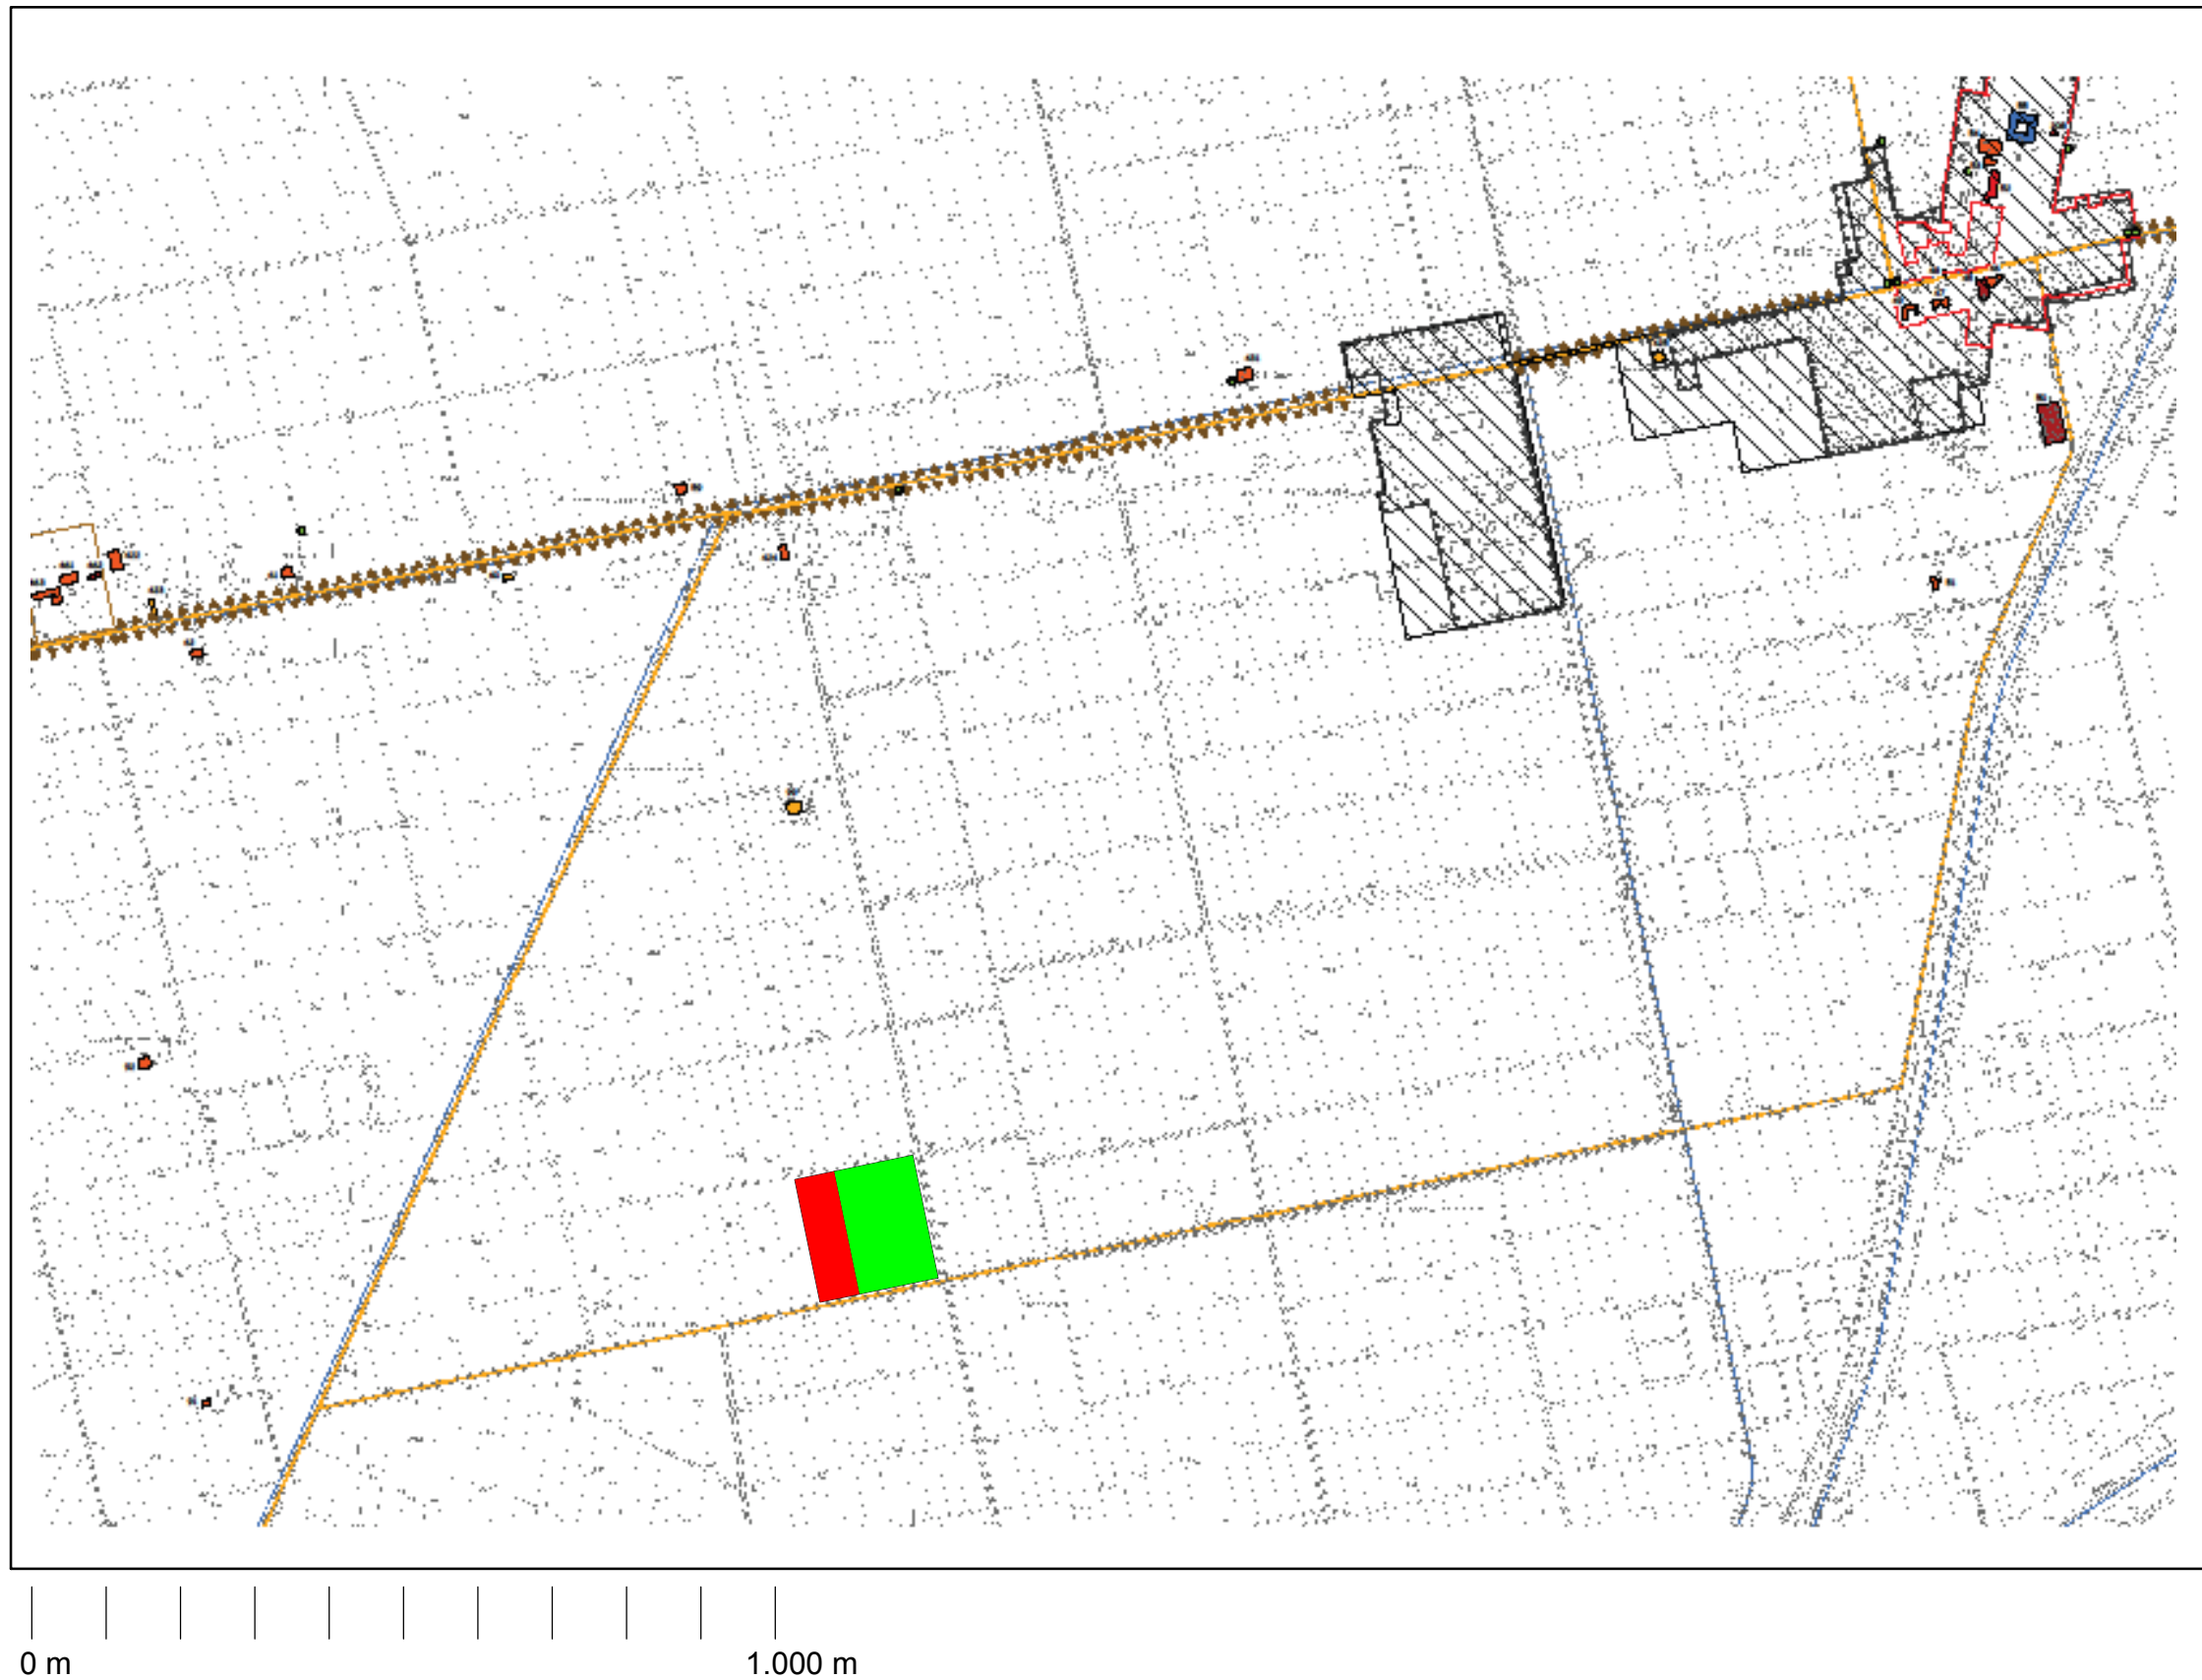

R.U.E. Tavola Tb
"CLASSIFICAZIONE DEL TERRITORIO URBANIZZATO E DEL TERRITORIO RURALE"

