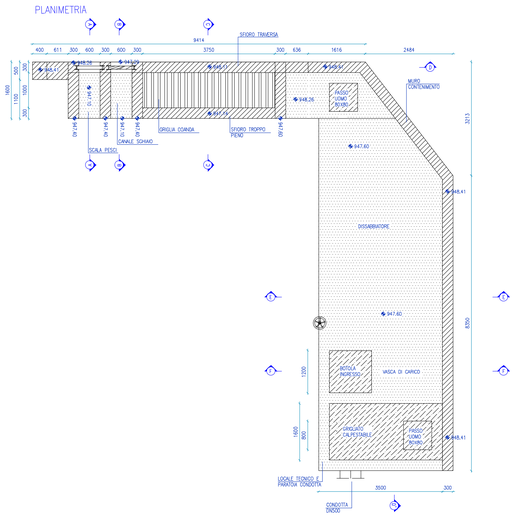

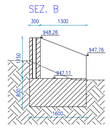

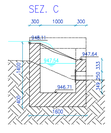

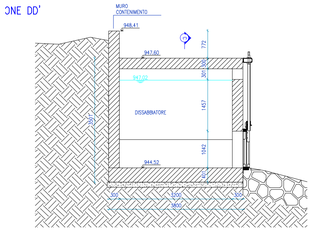

SEZIONE E

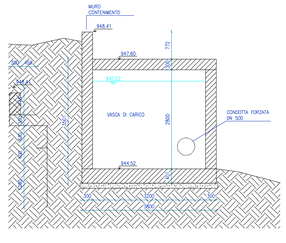

SEZIONE F

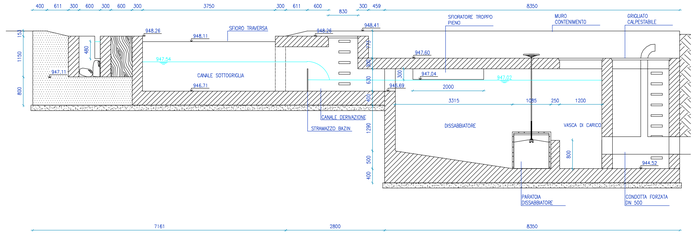

IMPIANTO IDROELETTRICO SANTA GIUSTINA
Comune di Bardi e Bedonia
Provincia di Parma

Oggetto:

DOMANDA DI AUTORIZZAZIONE UNICA E VALUTAZIONE IMPATTO AMBIENTALE PER LA COSTRUZIONE E L'ESERCIZIO DI IMPIANTO PER LA PRODUZIONE DI ENERGIA ELETTRICA DA FONTI RINNOVABILI

Committente:

IDROELETTRICA VALLE DEI MULINI S.r.l.

Documentazione di progetto:

Opera di presa: pianta, sezioni e particolari

TAV.04

Scala:

1:100

EMISSIONE	PRESENTAZIONE		REVISIONE 1		REVISIONE 2	
COMMESSA	SGI					
	Data	Sigla	Data	Sigla	Data	Sigla
Redazione	Dicembre 2020	TEC1				
Verifica	Dicembre 2020	TEC2				
Controllo	Dicembre 2020	TEC2				

Timbro e firma dei professionisti responsabili:

A termini di legge ci riserviamo la proprietà esclusiva di questo disegno con il divieto di riprodurlo o mostrarlo sotto a terzi, senza il consenso scritto del progettista.