PIANTA - SCALA 1:20

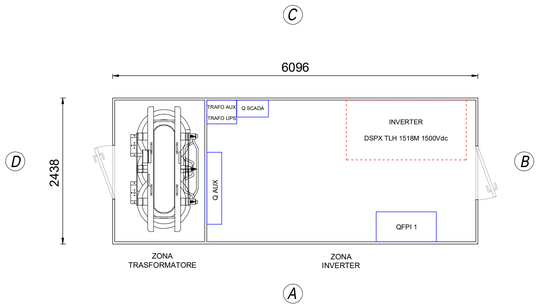

PARTICOLARE TUBI PER INGRESSO CAVI DA STRING-BOX - SCALA 1:20

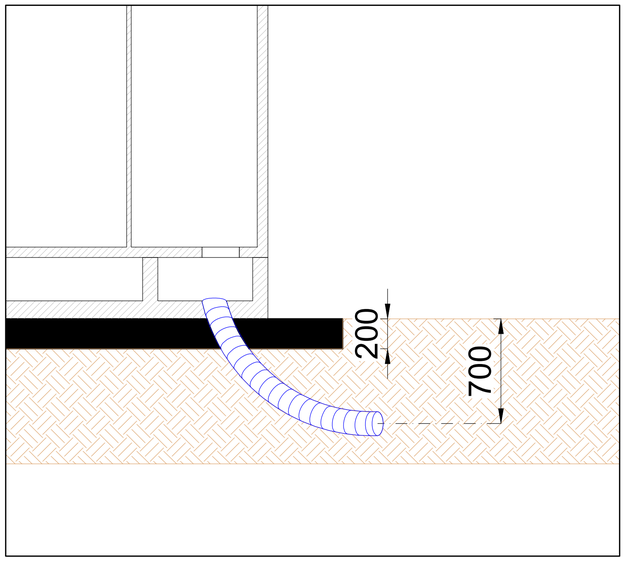

PROSPETTO A - SCALA 1:20

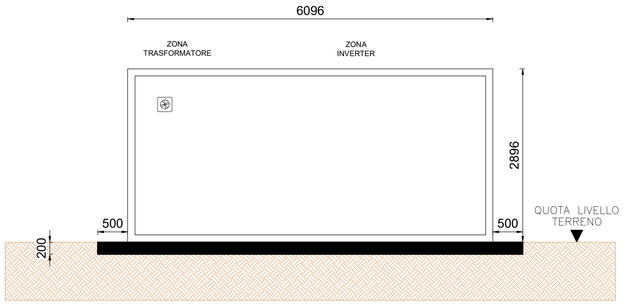

PROSPETTO B - SCALA 1:20

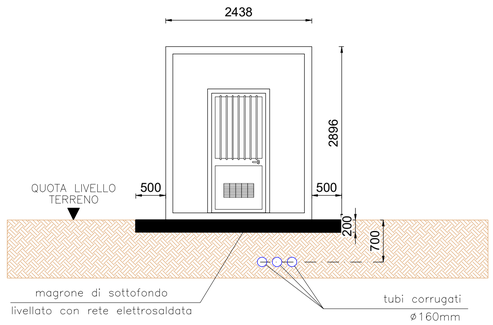

PROSPETTO C - SCALA 1:20

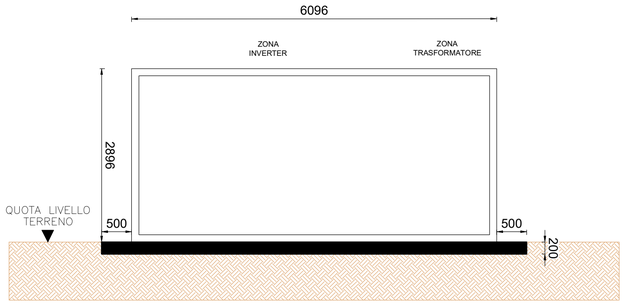

PROSPETTO D - SCALA 1:20

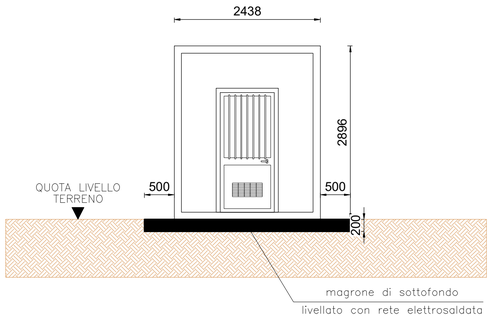

PROGETTO DEFINITIVO

COMUNE DI COPPARO (FE)

IMPIANTO FOTOVOLTAICO CONNESSO ALLA RETE ELETTRICA PER VENDITA DI ENERGIA

LAYOUT INVERTER

TAVOLA:	SCALA:	NOME FILE:
F.F1.b3.3	VARIE	0707-015-DEgF.F1.b3.3_R00-00

COMMITTENTE:

A.I.E.M. S.r.l.
V.le Combattenti Alleati d'Europa, 9/G
45030 BORSEA (RO)
Partita IVA 01264930296

A.I.E.M. S.R.L.
Viale C. Alleati d'Europa 9/G
45100 ROVIGO (RO)
P.IVA 01264930296

PROPRIETARI:

- Poli Società Agricola S.R.L.
C.F. & P.IVA: 04959100282
- Canetti Enzo
C.F. CNTNZE56M02C980Q
- Balestra Daniela
C.F. BLSDNL47A68D713X
- Stabellini Sabina
C.F. STBSBN70S57C980P
- Stabellini Emanuela
C.F. STBMNL74C64C980R
- Franzia Monica
C.F. FRNMNC61M70A952B
- Camattari Nardo
C.F. CMTNRD35T10D548S

PROGETTAZIONE:

Progettando
Via Davila, 1
35028 Piove di Sacco (PD)
P.IVA 04048490280
Tel. 0425/1900556
email: info@progettando-srl.it
Progettista: Dott. Ing. Dario Turolla

Revisione	Data	Note	Redatto	Controllato	Approvato
00	MAGGIO 2021	Prima emissione	AR	FG	DT

TUTTI I DIRITTI SONO RISERVATI
Questo documento è di proprietà di Progettando s.r.l. e sullo stesso si riserva ogni diritto. Pertanto questo documento non può essere copiato, riprodotto, comunicato o divulgato ad altri o usato in qualsiasi maniera, nemmeno per fini sperimentali, senza autorizzazione scritta di Progettando s.r.l. Su richiesta dovrà essere prontamente reinviato a Progettando s.r.l.