



Scala 1:50000

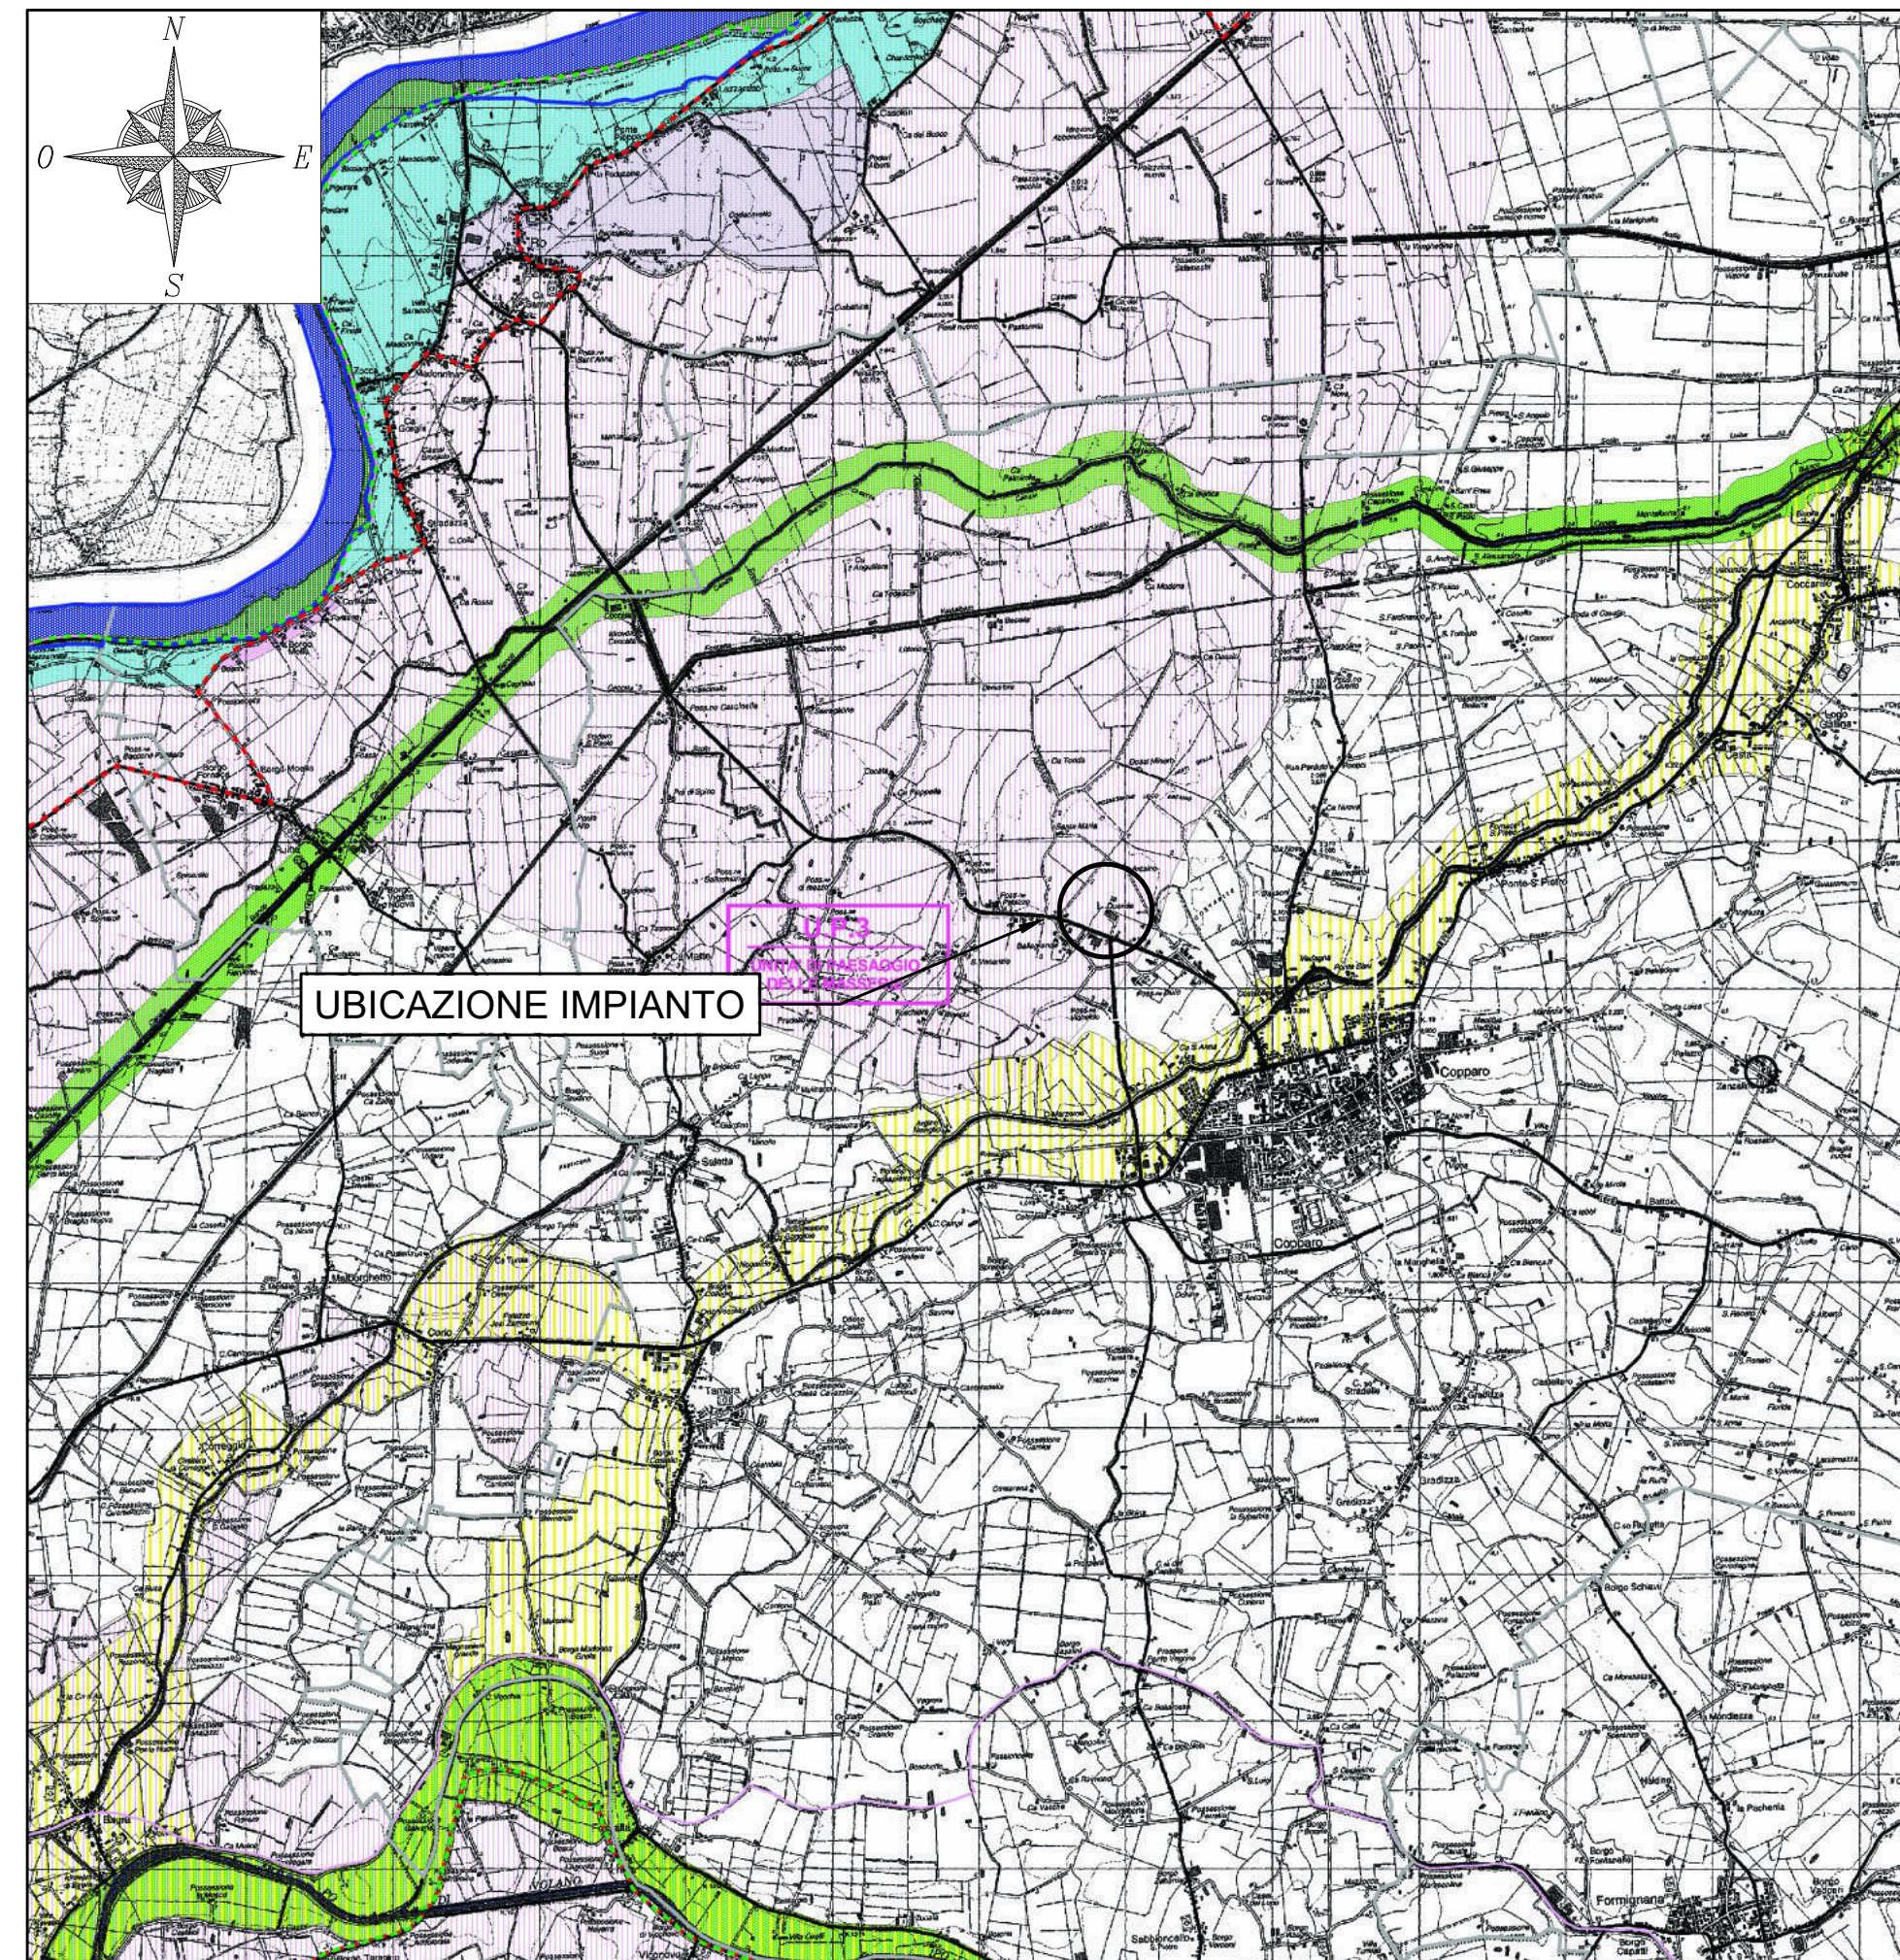


Scala 1:2000

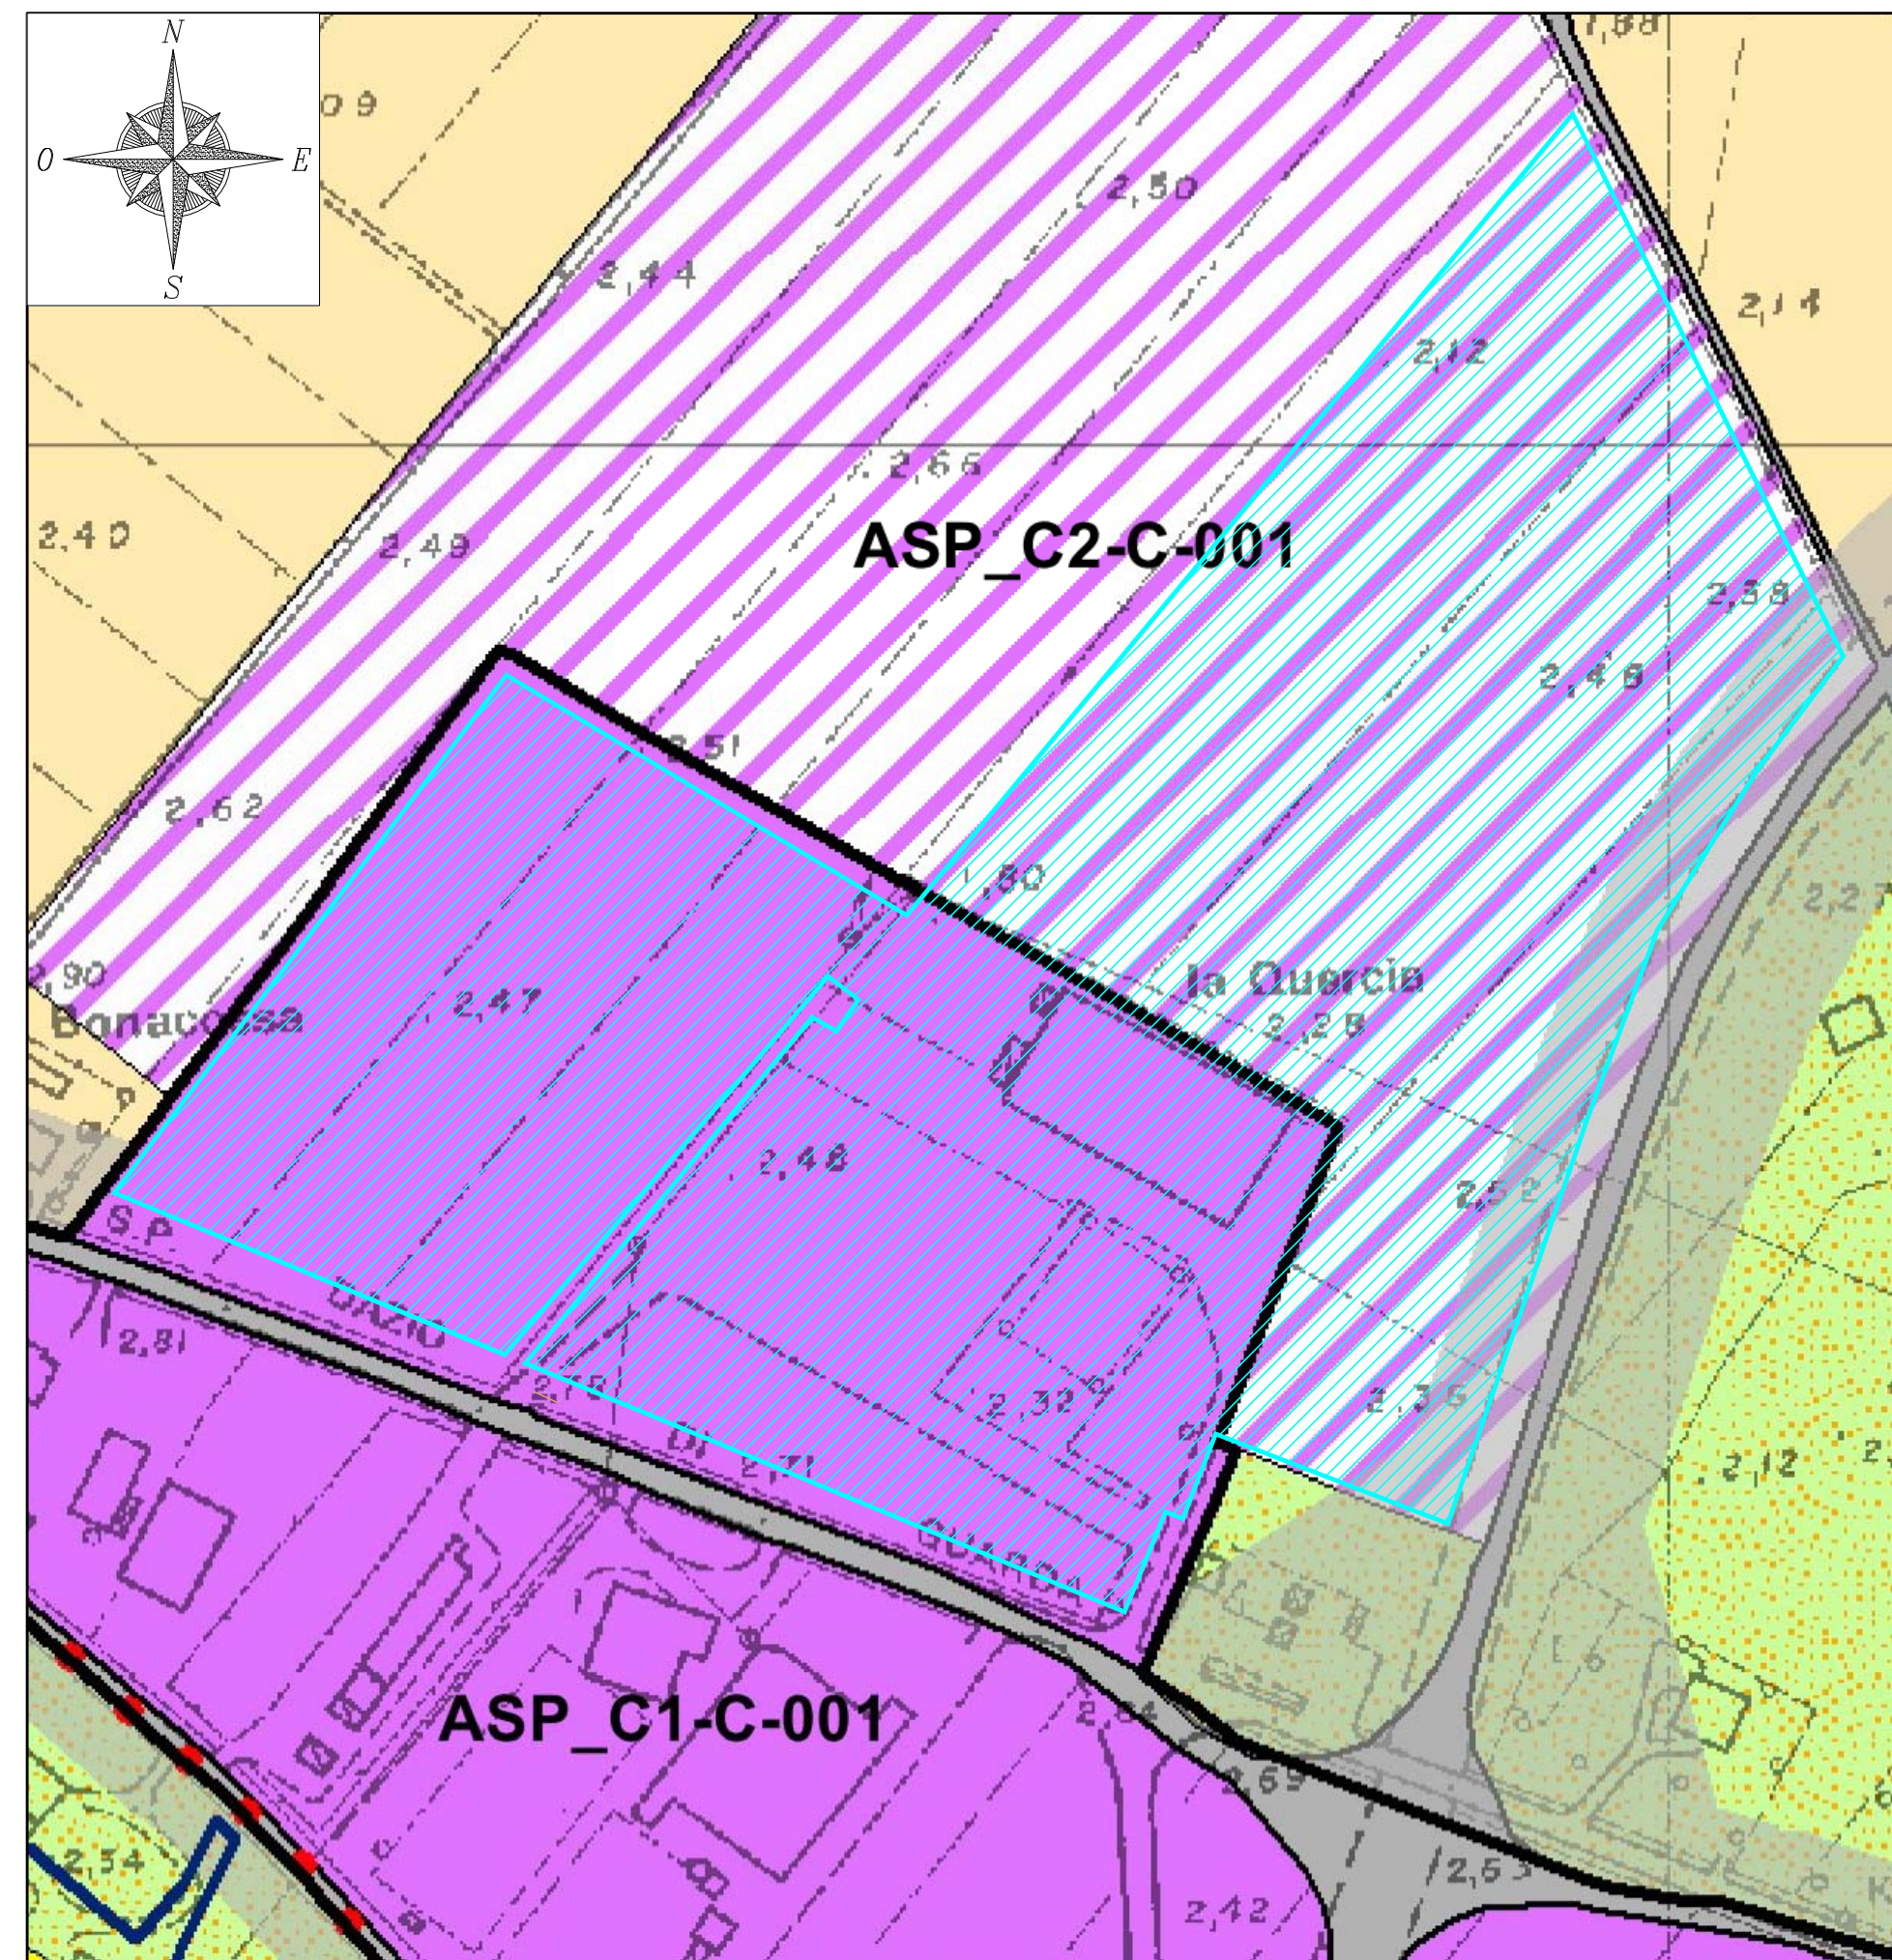


Scala 1:10000




Scala 1:2000

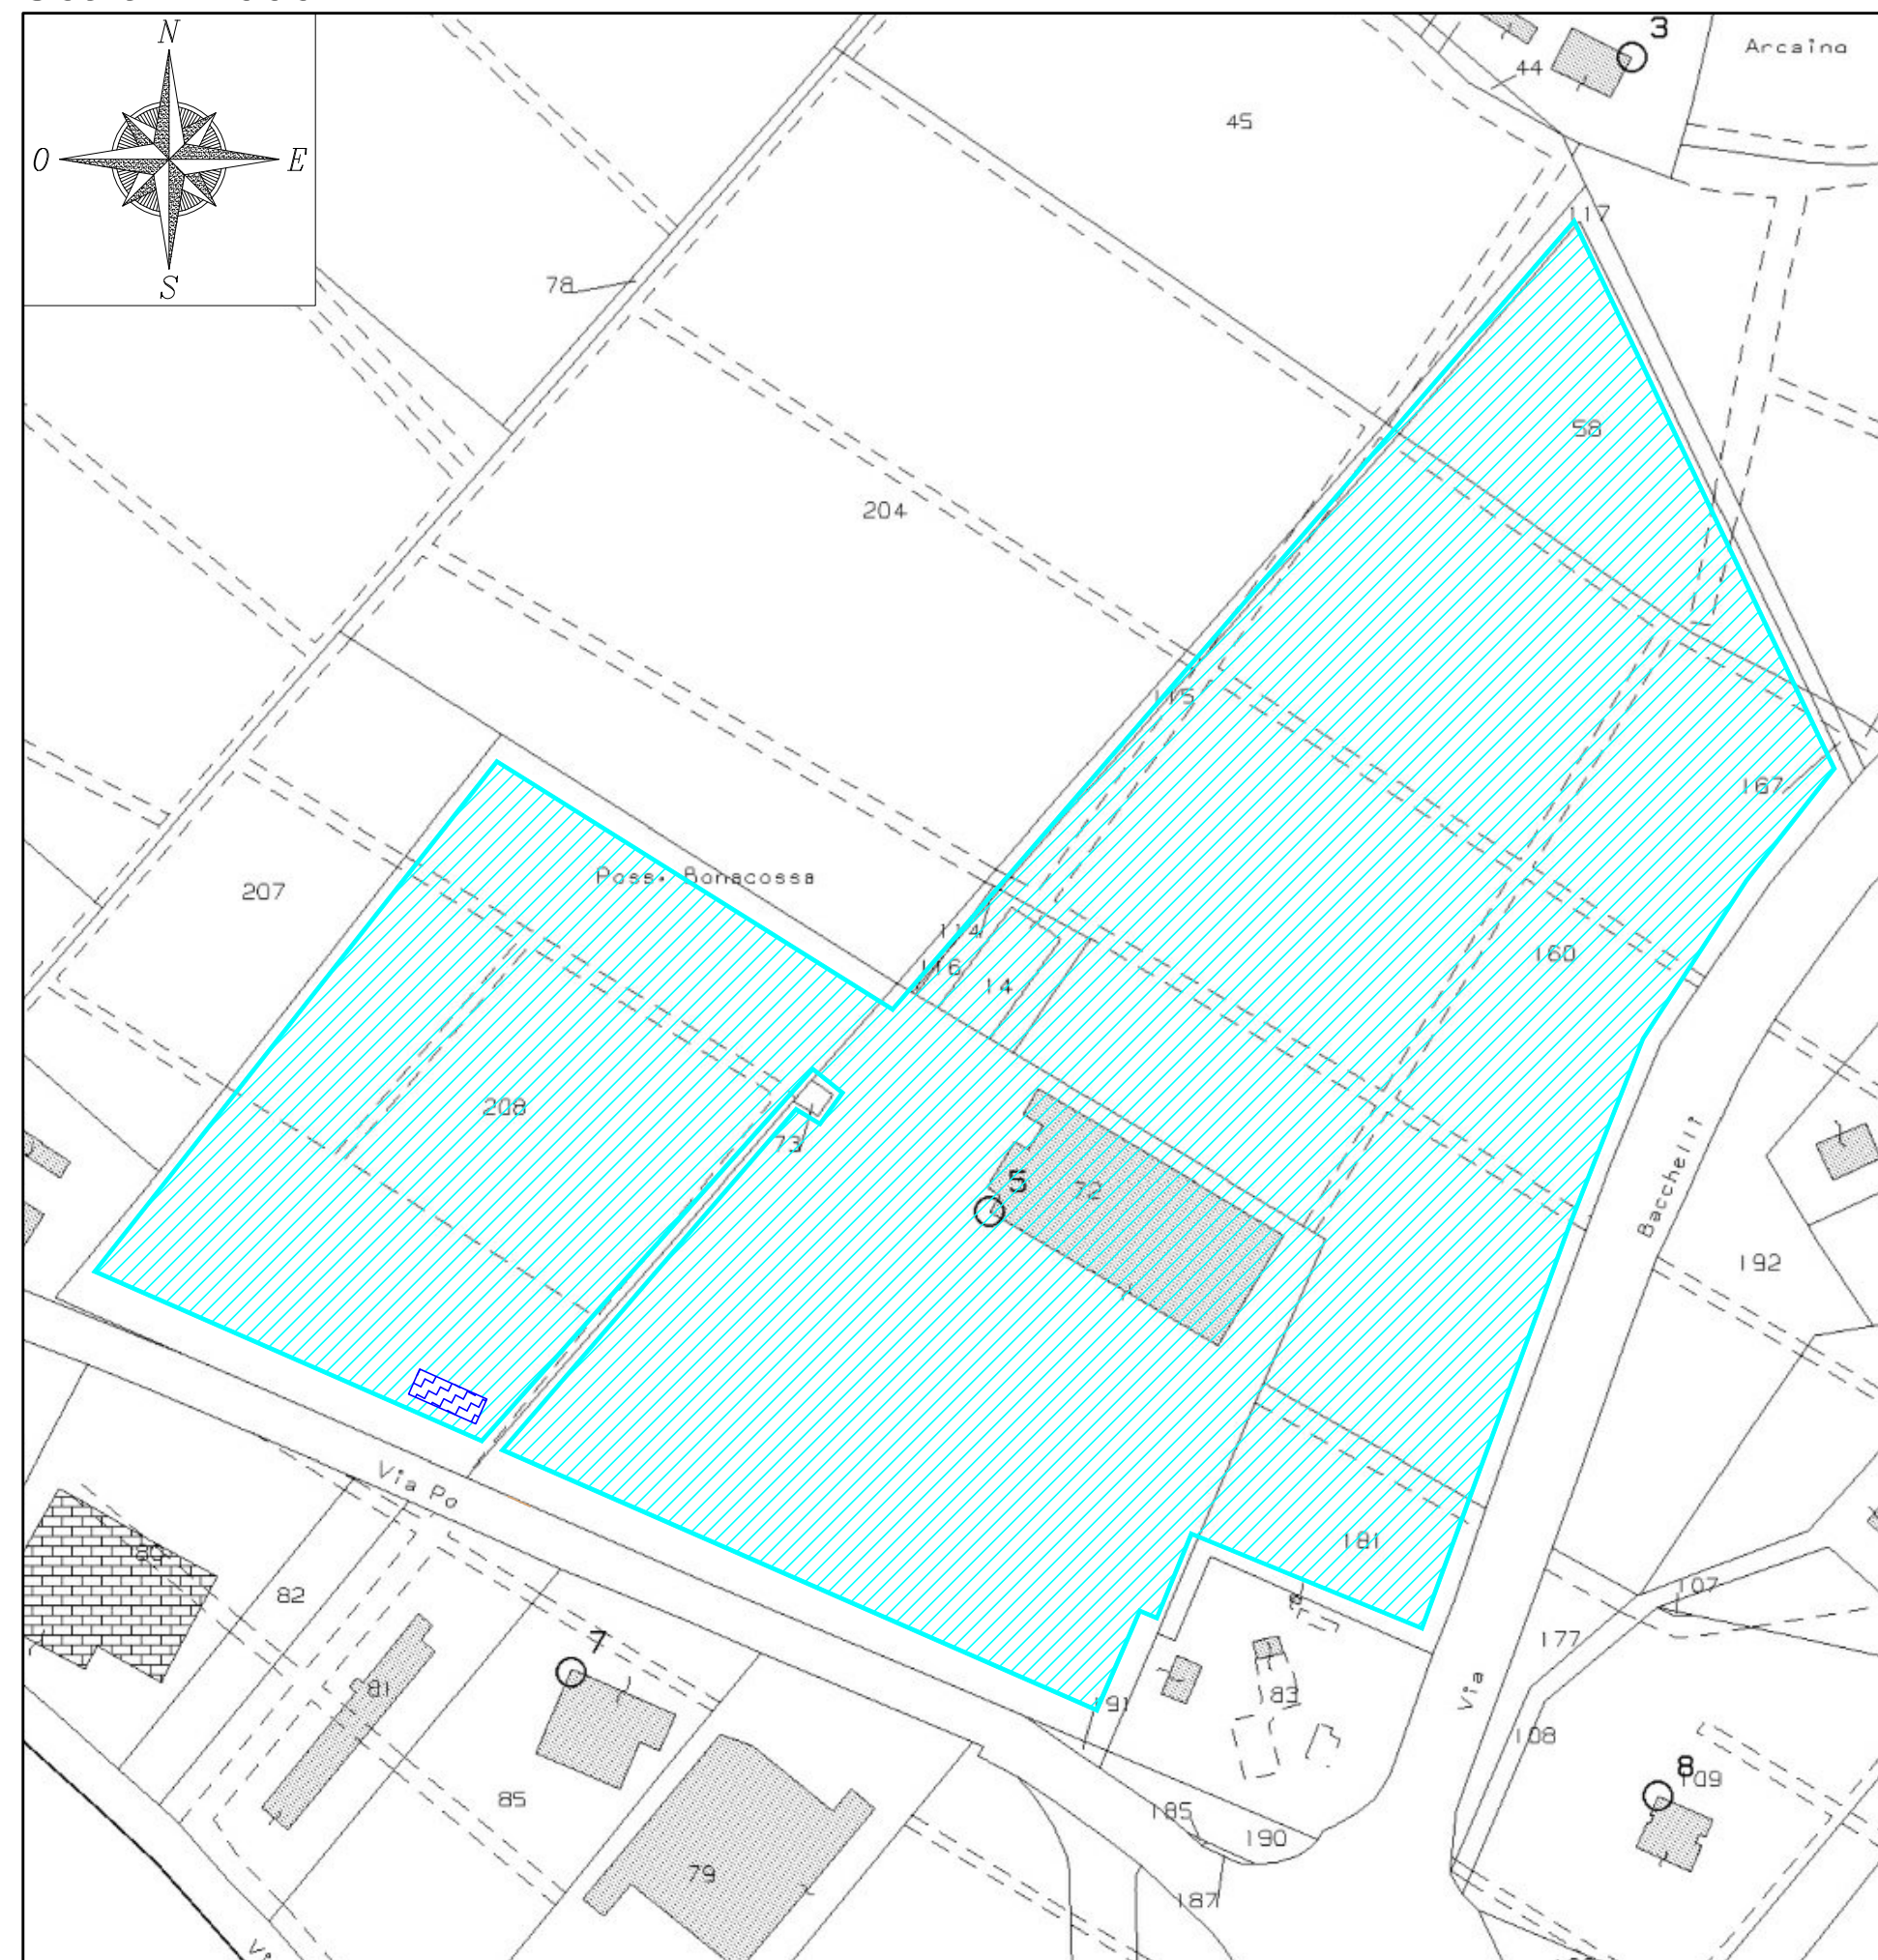

Scala 1:5000

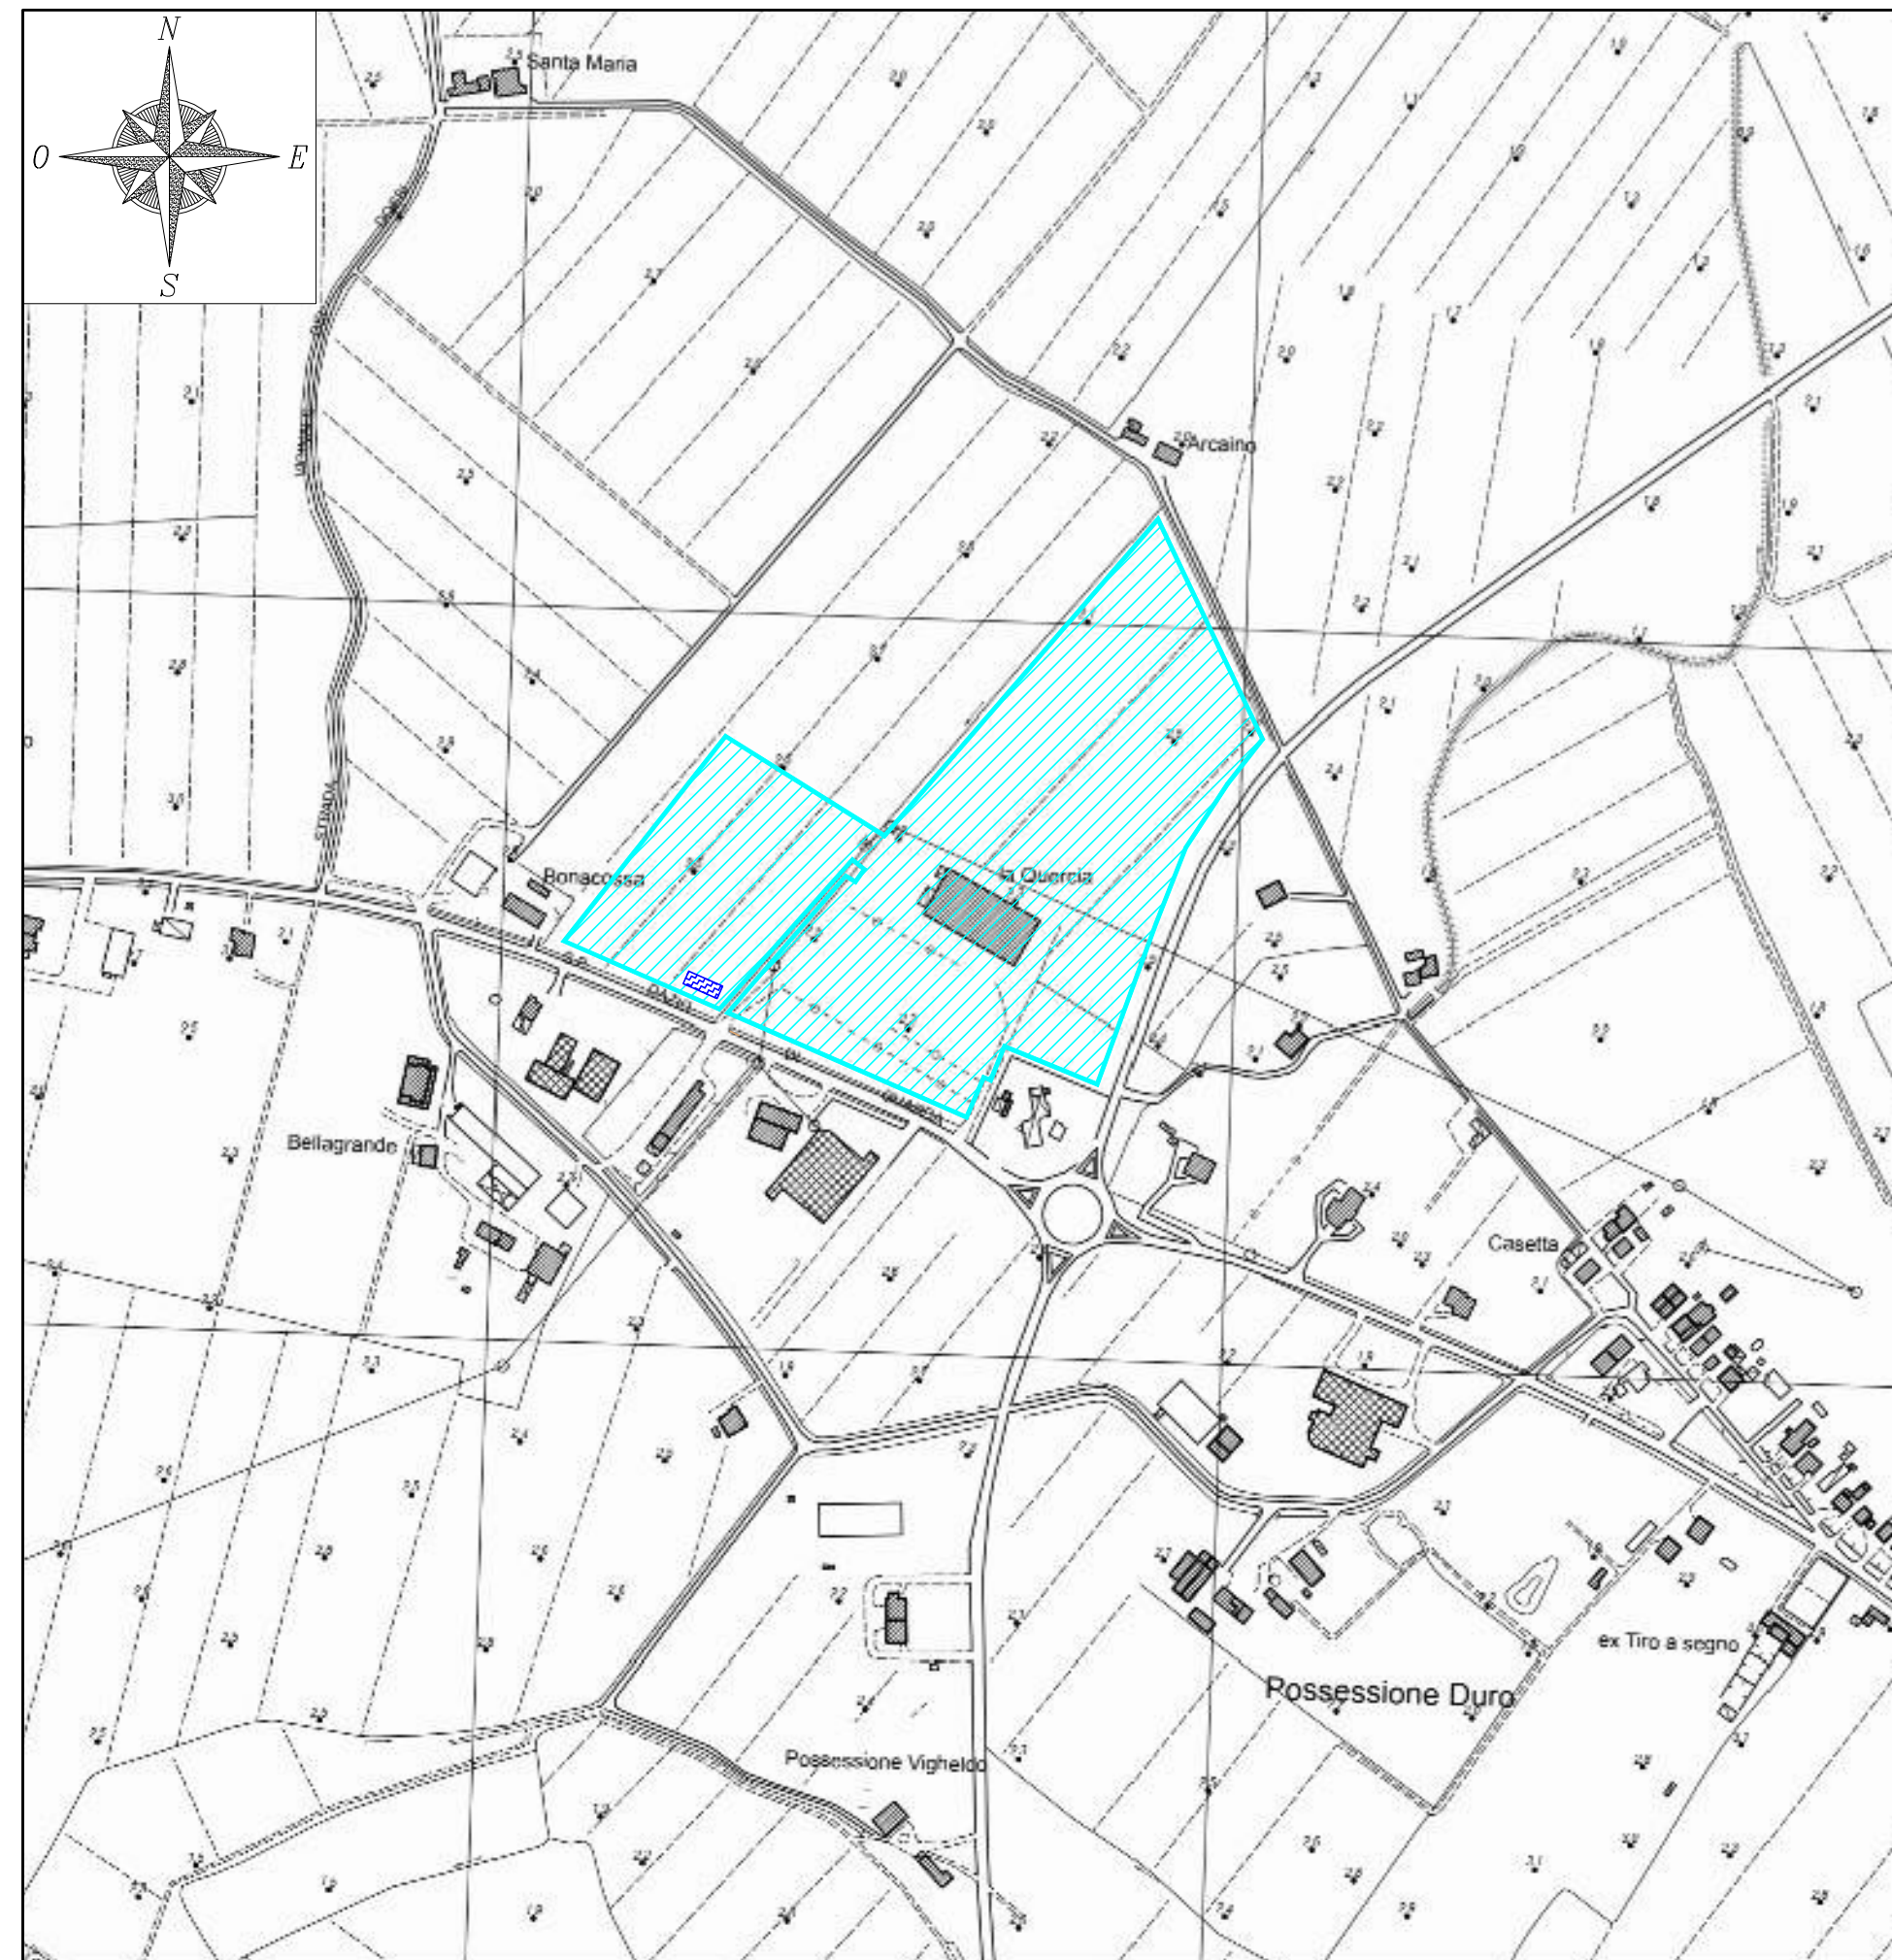

Scala 1:2000

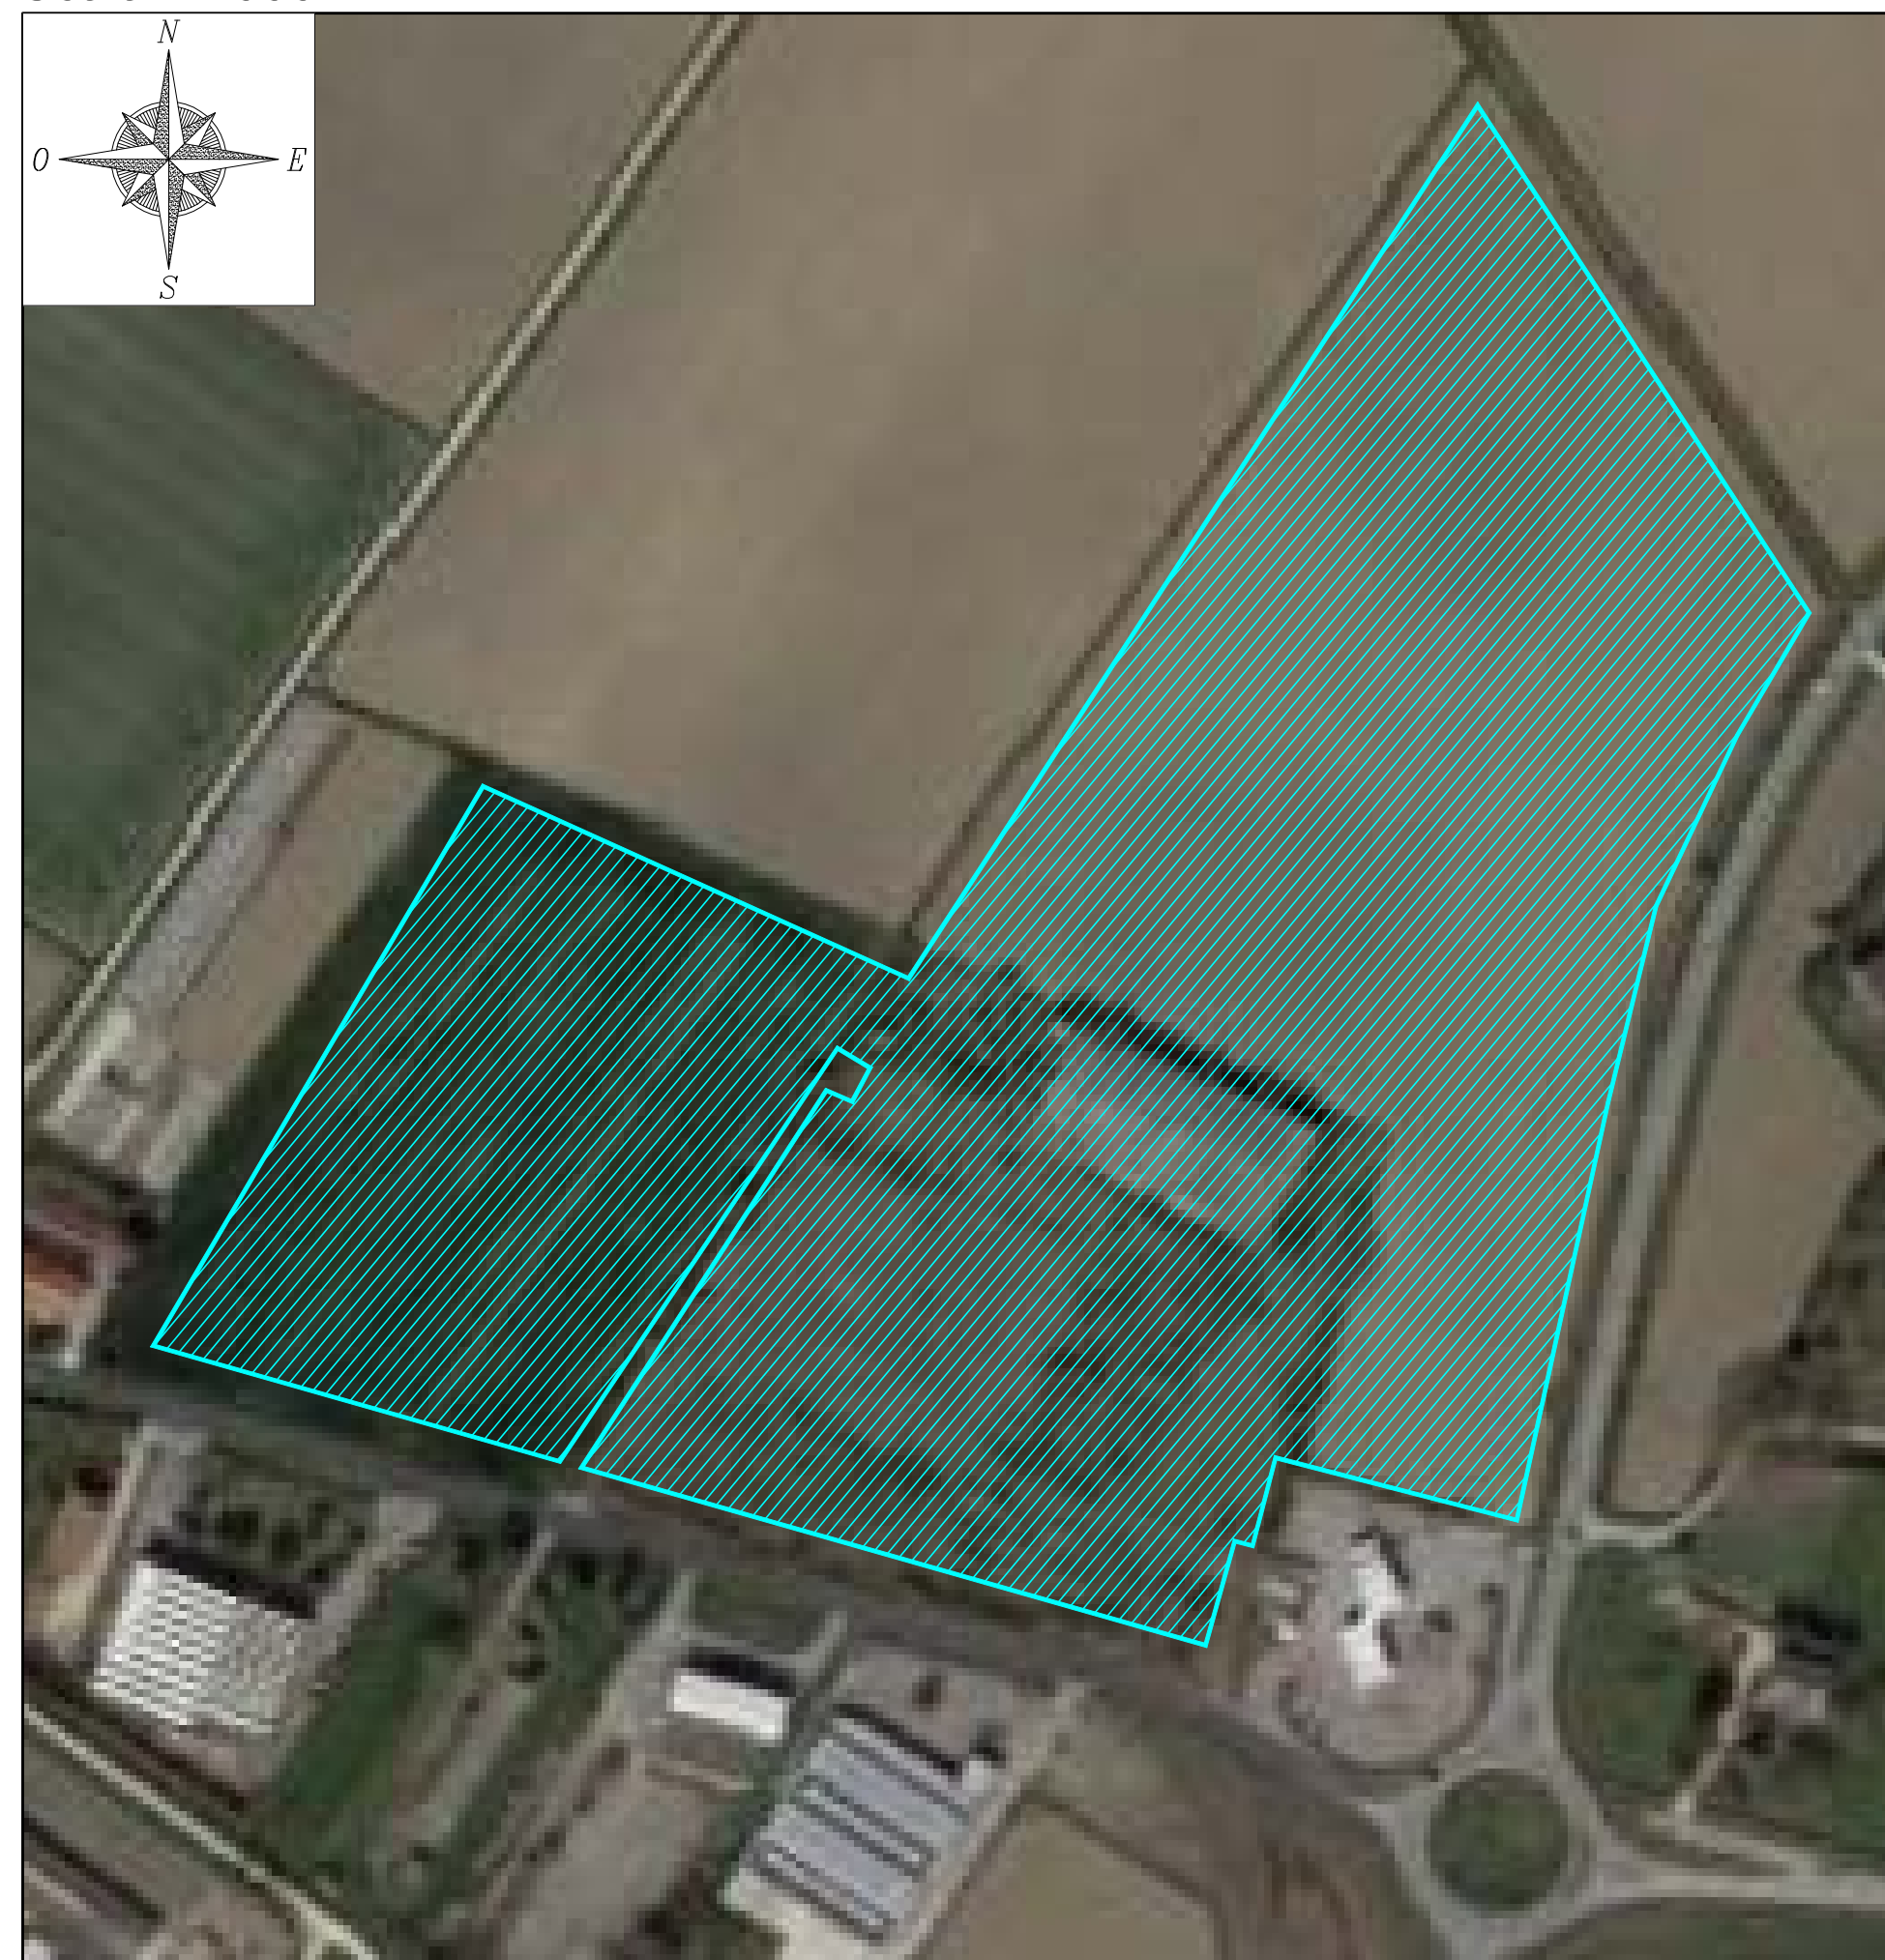

LEGENDA	
simbolo grafico	descrizione simbolo
	Area impianto
	Cabina elettrica di consegna di progetto

[illegible][illegible]

PROGETTO DEFINITIVO

COMUNE DI COPPARO (FE)

IMPIANTO FOTOVOLTAICO CONNESSO ALLA RETE ELETTRICA PER VENDITA DI ENERGIA

INQUADRAMENTO TERRITORIALE

TAVOLA: F.F1.b2	SCALA: VARIE	NOME FILE: 0707-015-DEg-F.F1.b2_R00-00
--------------------	-----------------	---

COMMITTENTE: A.T.E.M. S.r.l. V.le Combattenti Alleati d'Europa, 9/G 53038 BOPSEA (RO) Partita IVA 01264930296 A.T.E.M. S.R.L. Viale C. Alleati d'Europa 9/G 45100 ROVIGO (RO) P.IVA 01264930296	PROPRIETARI: * Poli Società Agricola S.R.L. - C.F. e P.IVA: 04959100282 * Canetti Enzo - C.F. CNTNZE56M02C9800Q * Solestra Daniela - C.F. BLSDN47468D71381 * Stabellini Sabina - C.F. STBLSBN075057980P * Stabellini Emanuela - C.F. STBMM47468C9800Q * Franzia Monica - C.F. FRMNCN61M70A0528 * Cernatari Laura - C.F. CNMTRST0705954B	PROGETTAZIONE:  V.le Davida, 1 35038 Piove di Sacco (PD) P.IVA 0048490280 Tel. 0425/780055 email: info@progettando-srl.it Progettista: Dott. Ing. Dario Turolla
--	---	---

Revisione	Data	Note	Redatto	Controllato	Approvato
00	MAGGIO 2021	Prima emissione	LV	FG	DT

TUTTI I DIRITTI SONO RISERVATI
Questo documento è di proprietà di Progettando s.r.l. e sullo stesso si riserva ogni diritto. Pertanto questo documento non può essere copiato, riprodotto, comunicato o divulgato ad altri o usato in qualsiasi maniera, nemmeno per fini sperimentali, senza autorizzazione scritta di Progettando s.r.l. Su richiesta dovrà essere prontamente reinvio a Progettando s.r.l.