

Comune di Cadelbosco di Sopra
Reggio Emilia (RE)

Società Agricola Biopig Italia s.s. di Cascone Luigi e C.
sede : Via Marzabotto 01 - Località Nogara (VR)

Progetto per la ristrutturazione con ripristino della potenzialità
di allevamento e contestuale variante al PdC n. 20-010
del 15-02-2021 del centro zootecnico ubicato in Via Liuzzi 9,
Comune di Cadelbosco di Sopra (RE)

Allegato Marzo 2021

A 06c oggetto TRINCEA SEPARATO SECCO
(Stato Comparativo)

Il Progettista

Negrini geom. Stefano

Il Richiedente

Società Agricola BIOPIG ITALIA s.s.
di Cascone Luigi & C.

Il Direttore Lavori

Negrini geom. Stefano




I Relatori
Negrini geom. Stefano - Martini geom. Inacco - dott. geom. Franzini Andrea
dott. agr. Gino Beninca - dott. agr. Pierluigi Mattorana -
dott. p.a. Giacomo De Franceschi



Con la collaborazione di:
Geostudio, Studio Perissinotto,
Perego geom. Moreno




STUDIO TECNICO NEGRINI
Negrini Geo. Stefano
Via Feltrina 4/1 - 41018 - Reggio Emilia (RE)
Tel. 0522/50575 - 0522/510421 - 0522/510422
C.F. 04083070421 - P.I.B. 01111110421 - P. IVA 01180110421

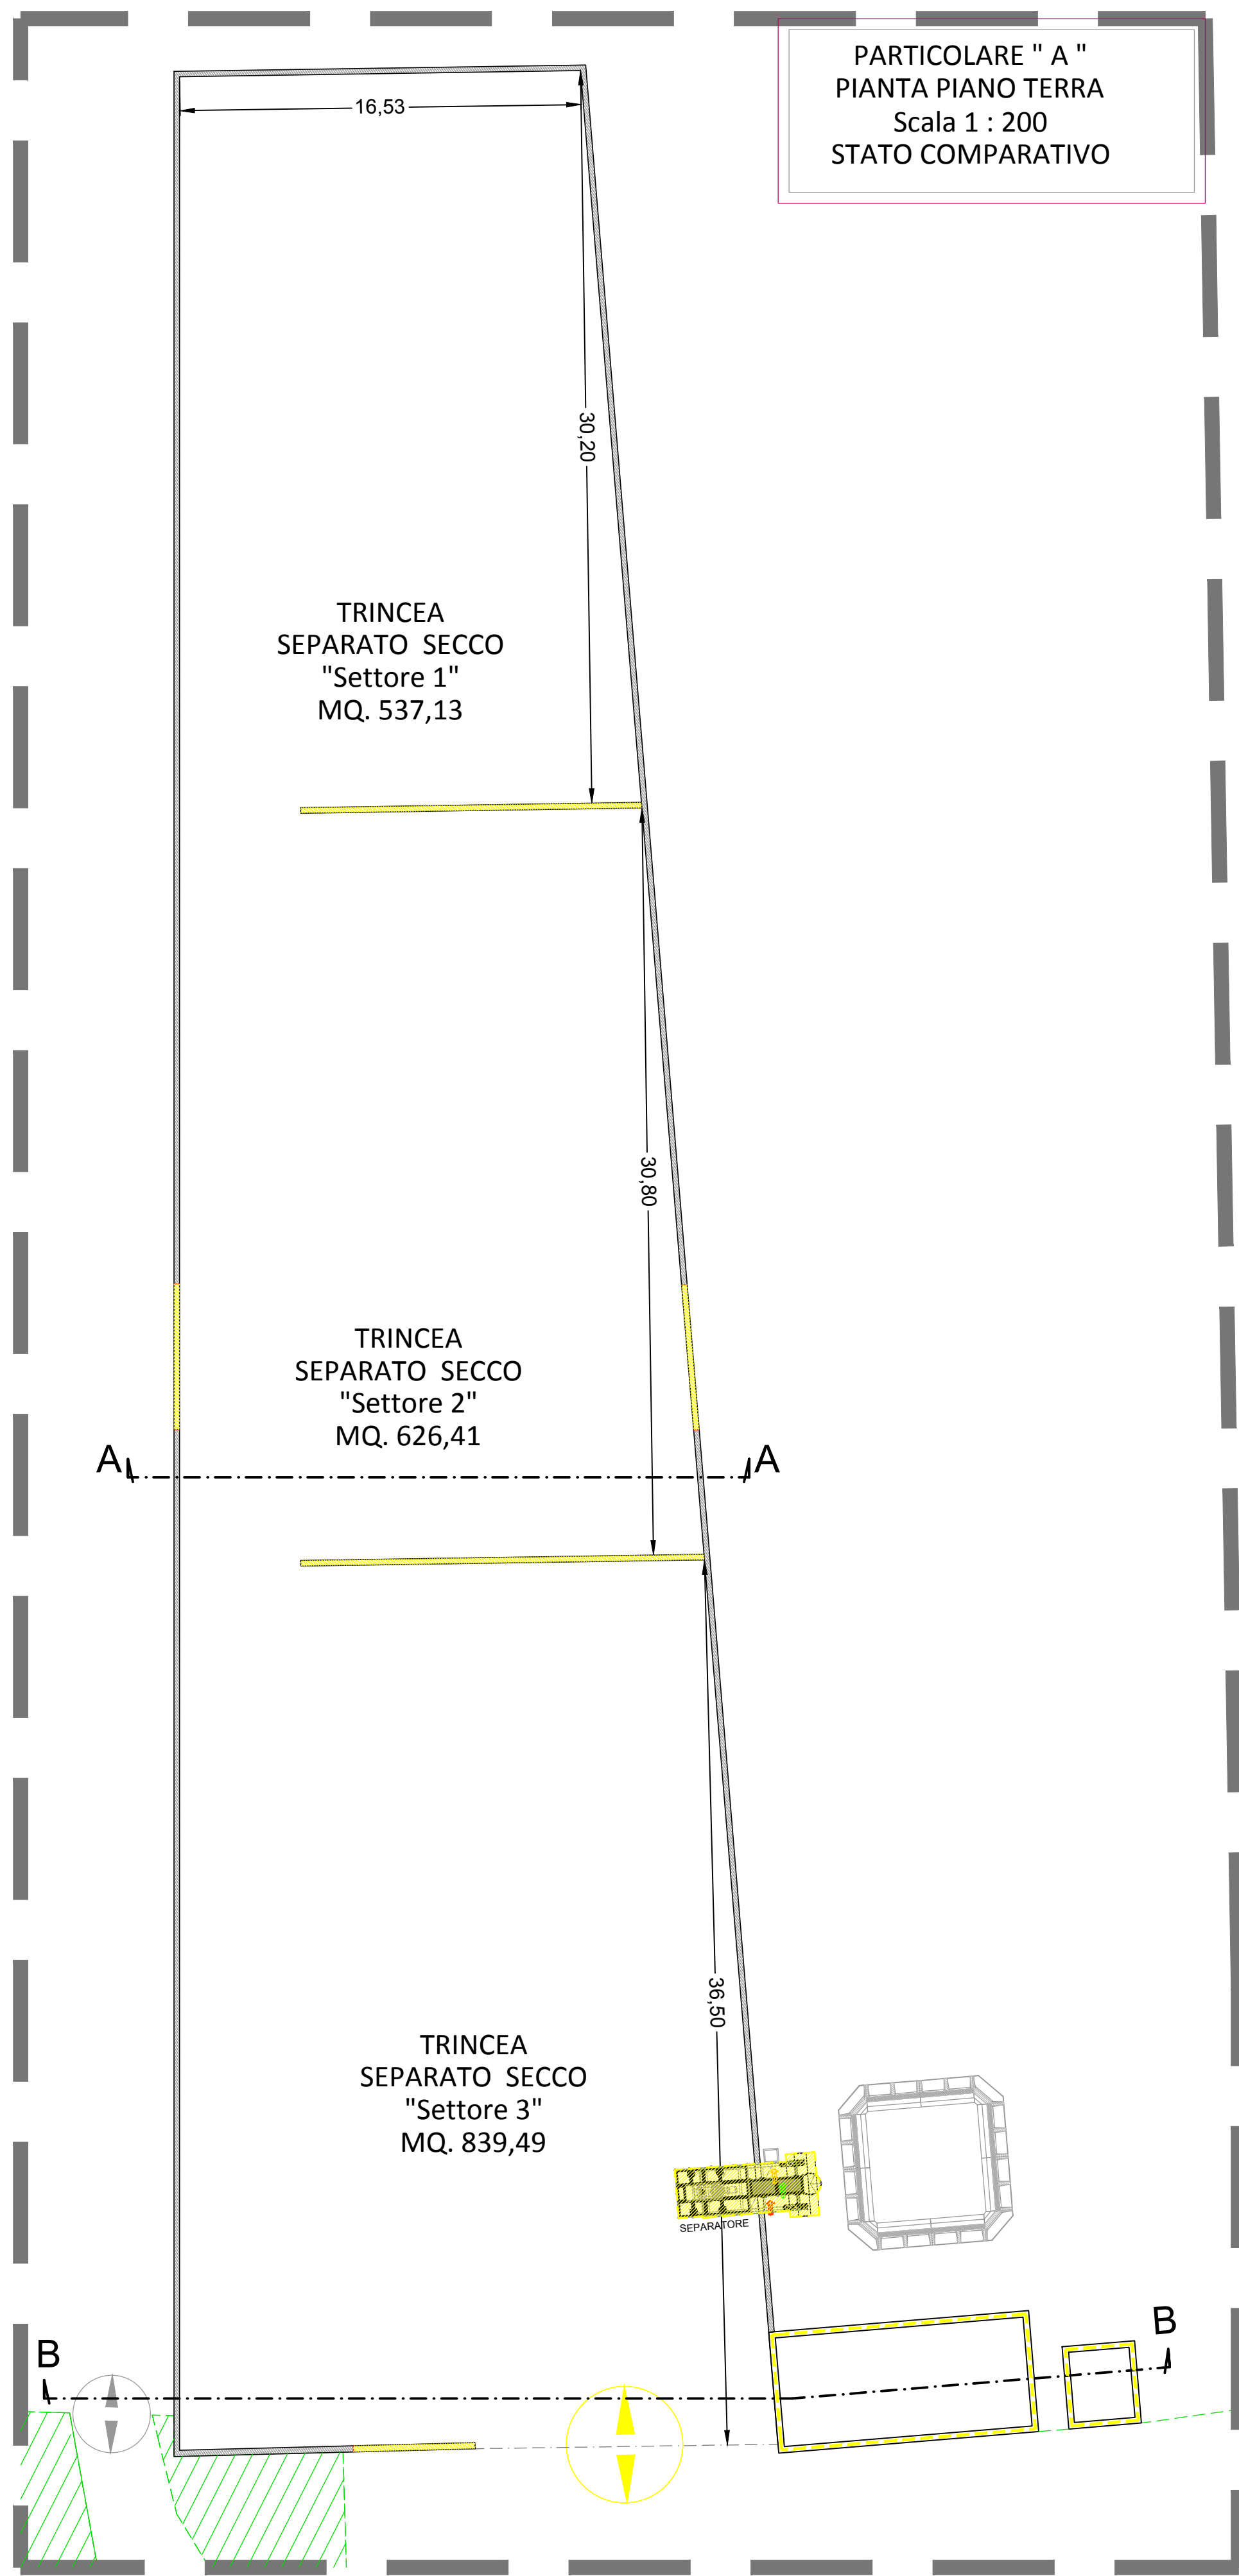


PROSPETTO OVEST
Scala 1 : 200
STATO COMPARATIVO

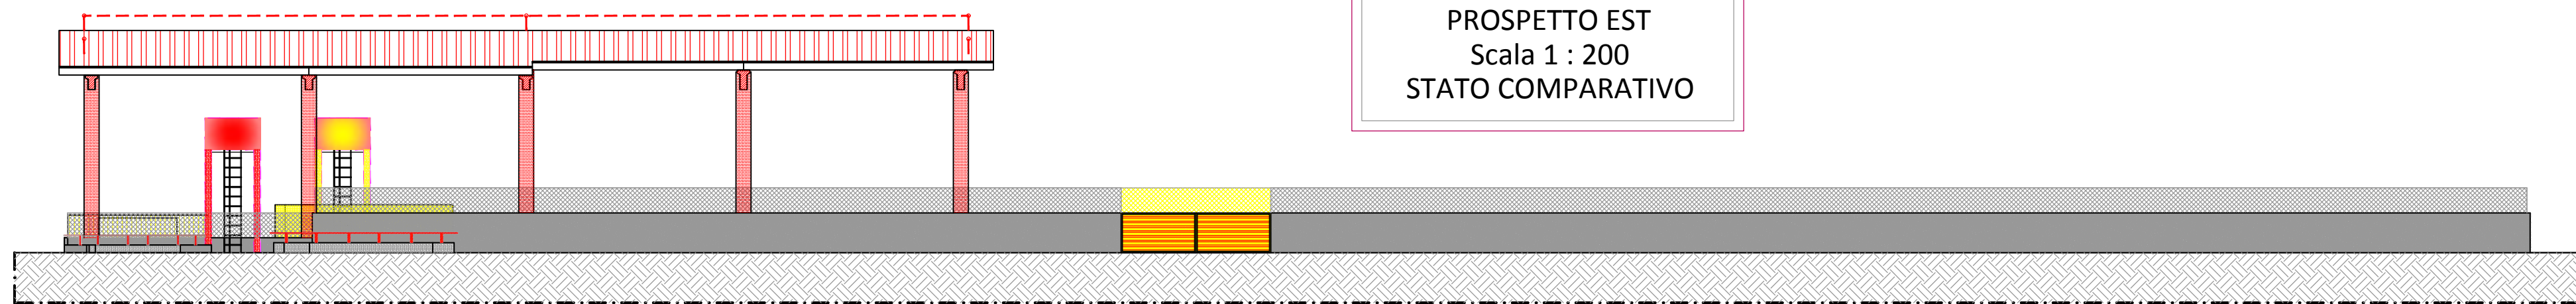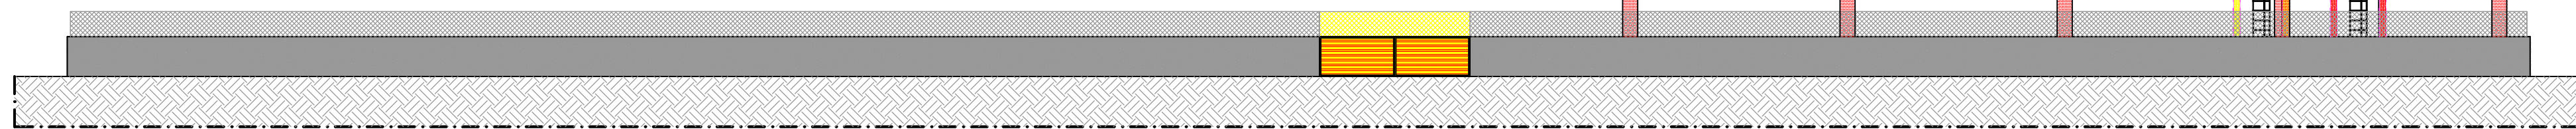


PROSPETTO EST
Scala 1 : 200
STATO COMPARATIVO

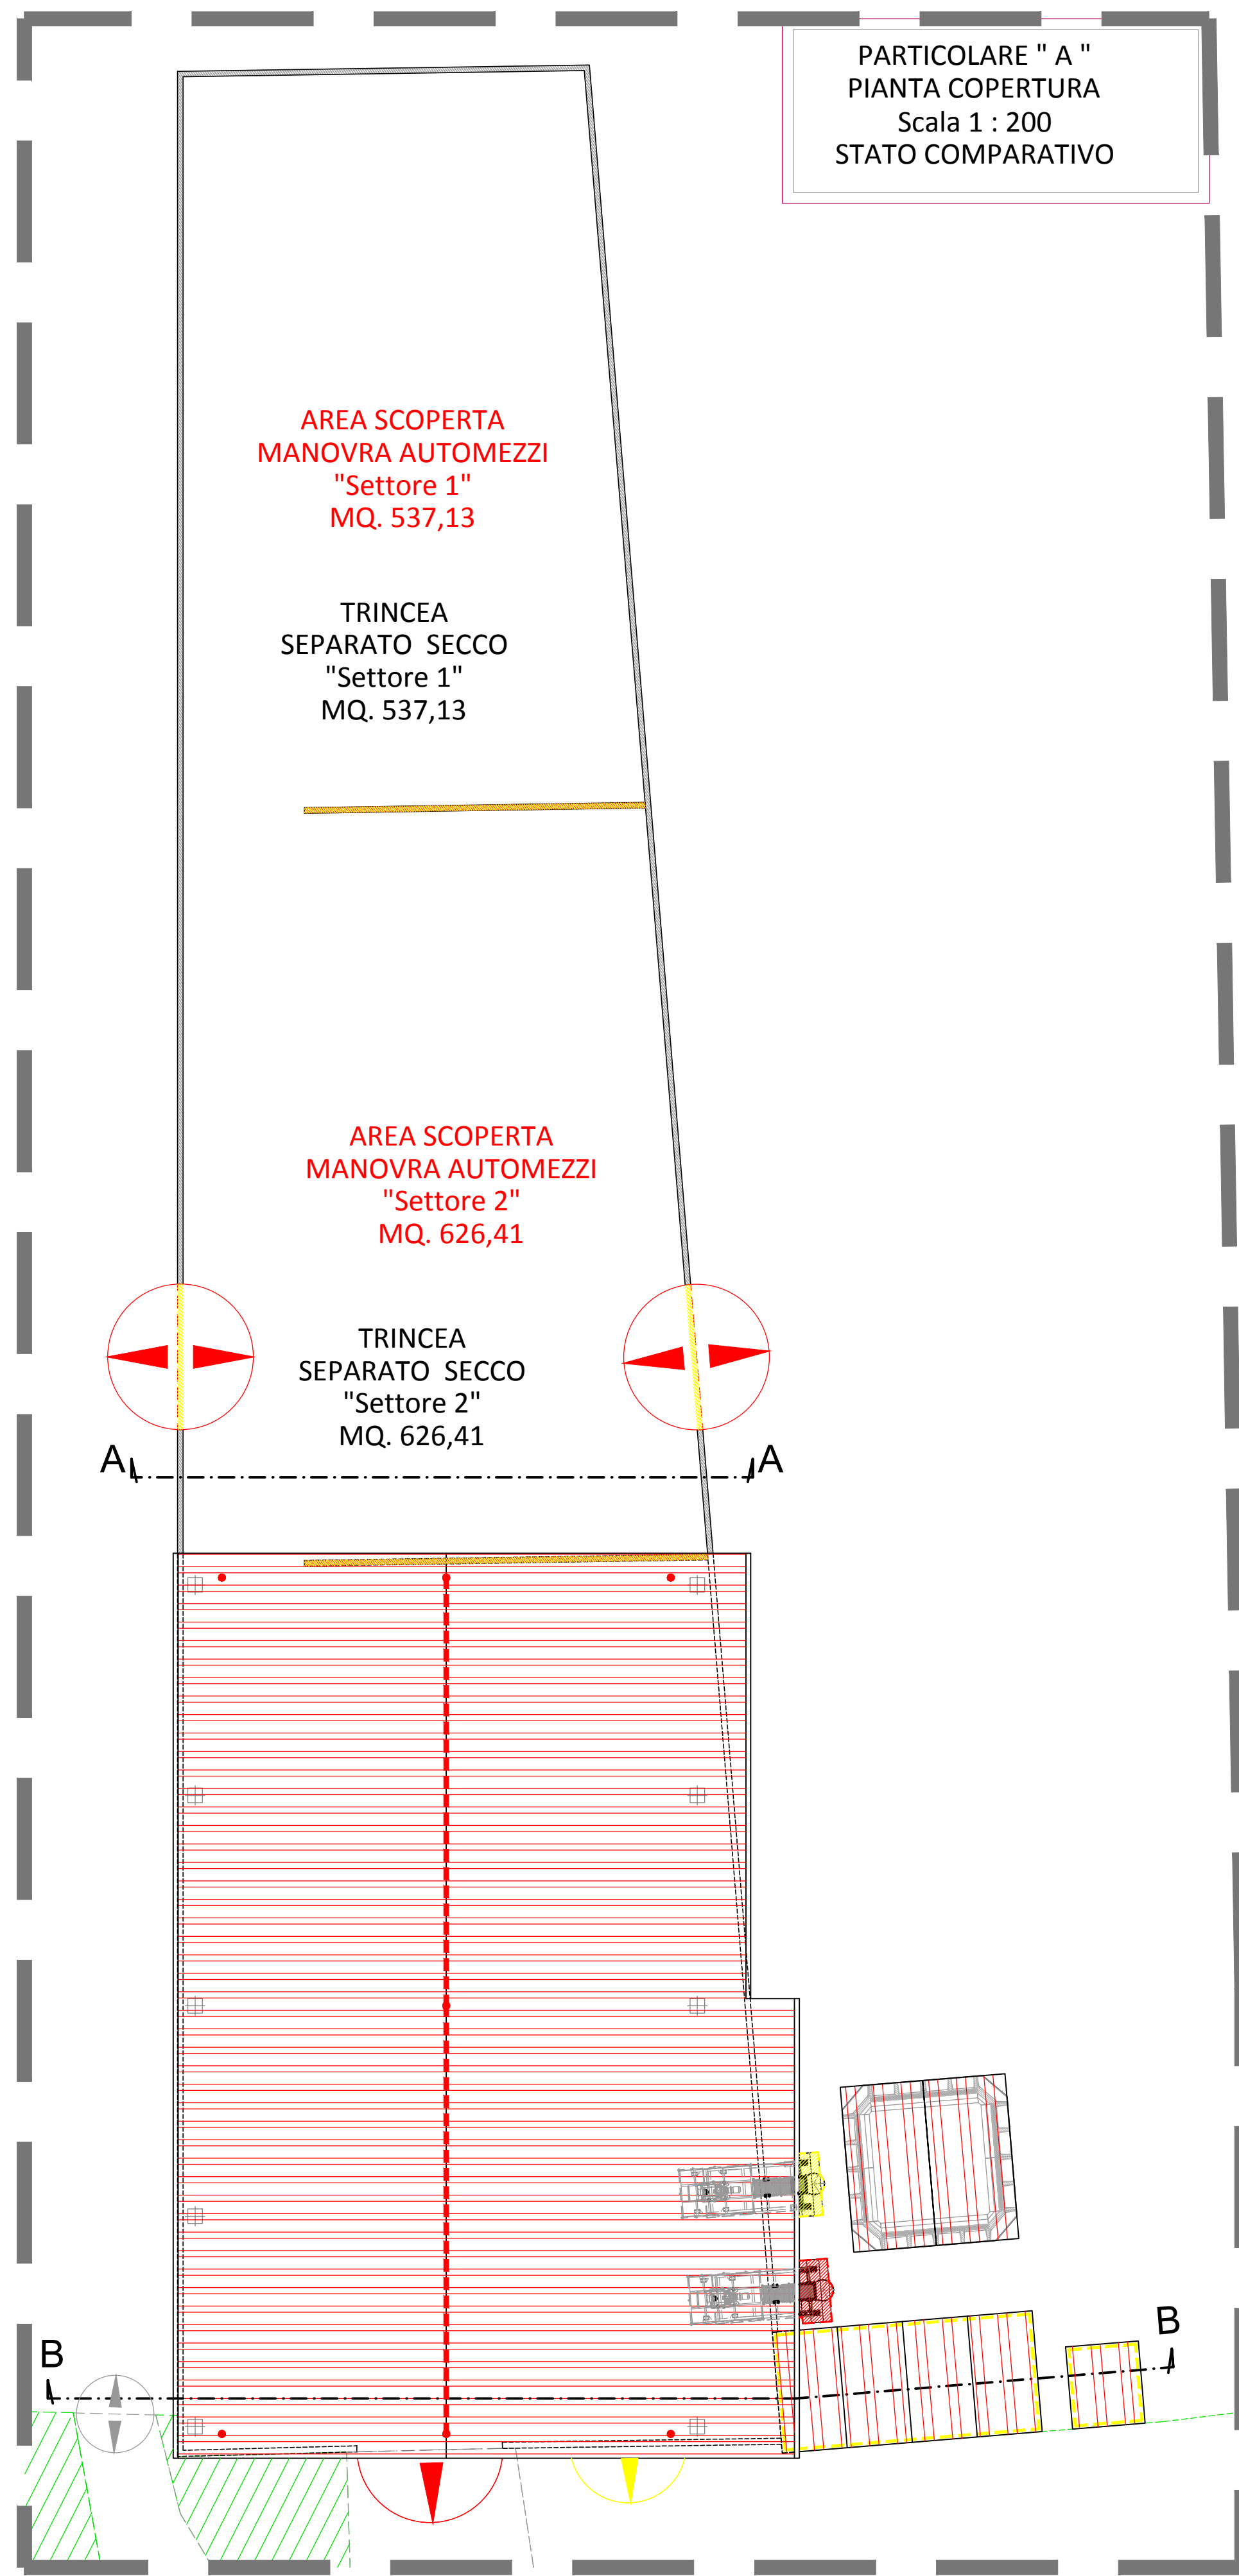


SEZIONE " A-A "
Scala 1 : 200
STATO COMPARATIVO

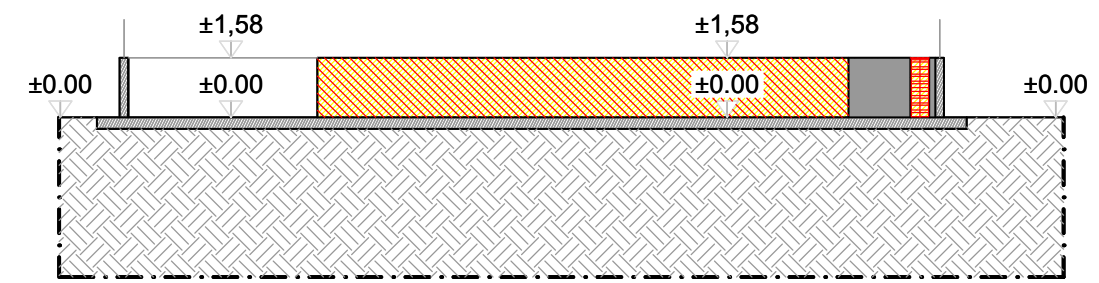

SEZIONE " B-B "
Scala 1 : 200
STATO COMPARATIVO

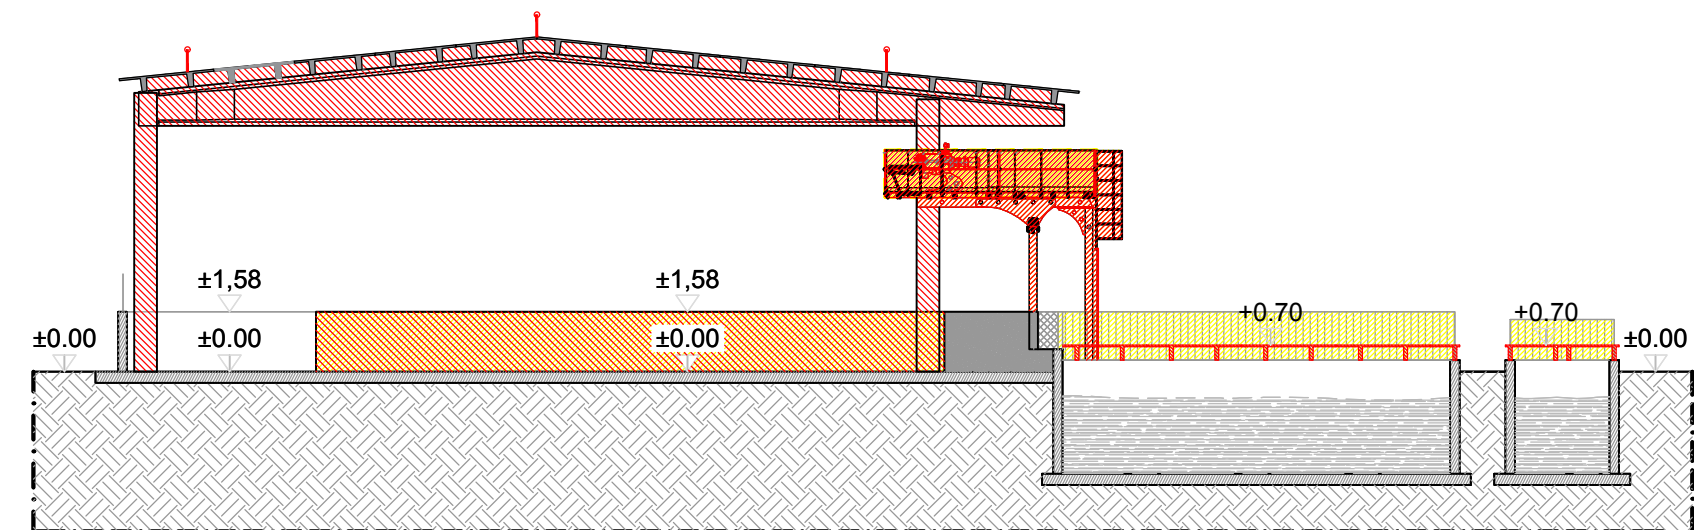

PROSPETTO NORD
Scala 1 : 200
STATO COMPARATIVO

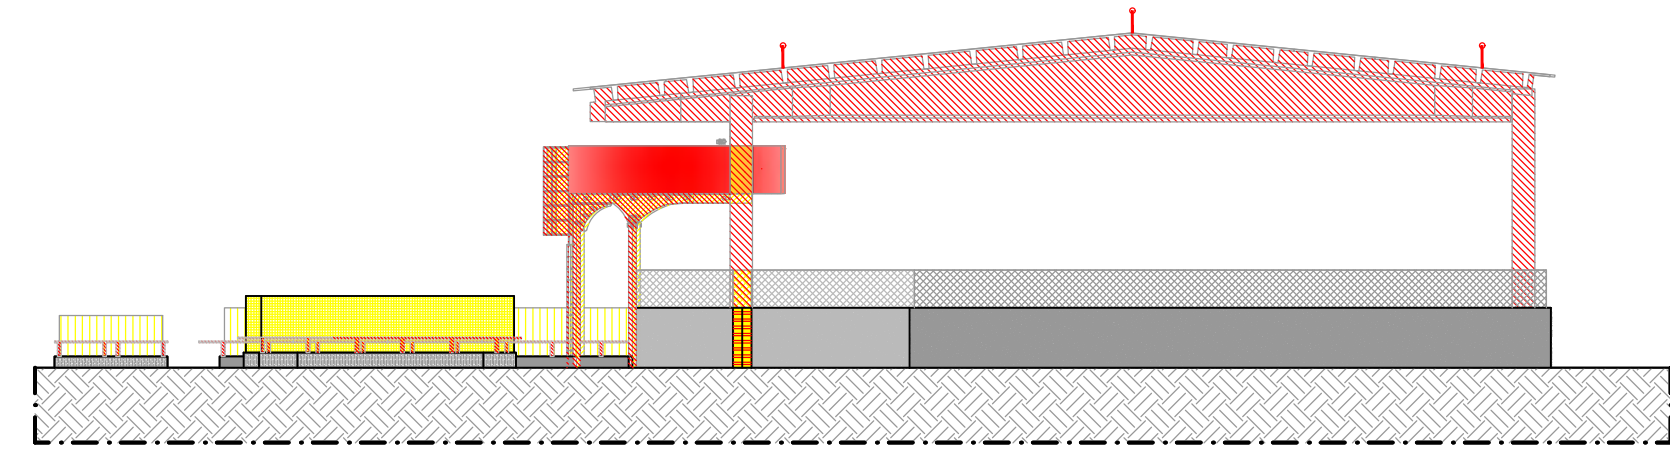

PROSPETTO SUD
Scala 1 : 200
STATO COMPARATIVO

