


- ELABORAZIONI
- PROGETTO
- SITI
- Generale
- Carpani
- EG AMBIENTALE
- EG Ambientale - Percorso
- EG Ambientale - Area
- EG Ambientale - Perimetro
- CARTOGRAFIA DI BASE
- Unità Amministrative
- EmR
- Confini Regionali (EmR)
- Confini Provinciali (EmR - con nome)
- Confini Comunali (EmR - con nome)
- CARTE TEMATICHE
- PTPR
- PTCP_art15_Zone di tutela della costa e dell'arenile
- PTCP_art14_Zone urbanizzate in ambito costiero e ambiti di qualificazione dell'immagine turistica
- PTCP_art12_Sistema costiero
- PTCP_art25_Zone di tutela naturalistica
- PTCP_art24_strade_2019
- PTCP_art22_Insedimenti urbani storici e strutture insediative storiche non urbane
- PTCP_art21b2_Zone ed elementi di interesse storico-archeologico
- PTCP_art21b1_Zone ed elementi di interesse storico-archeologico
- PTCP_art20_dossi_2019
- PTCP_art19_Zone di particolare interesse paesaggistico-ambientale
- PTCP_art18_Invasi ed alvei di laghi, bacini e corsi d'acqua

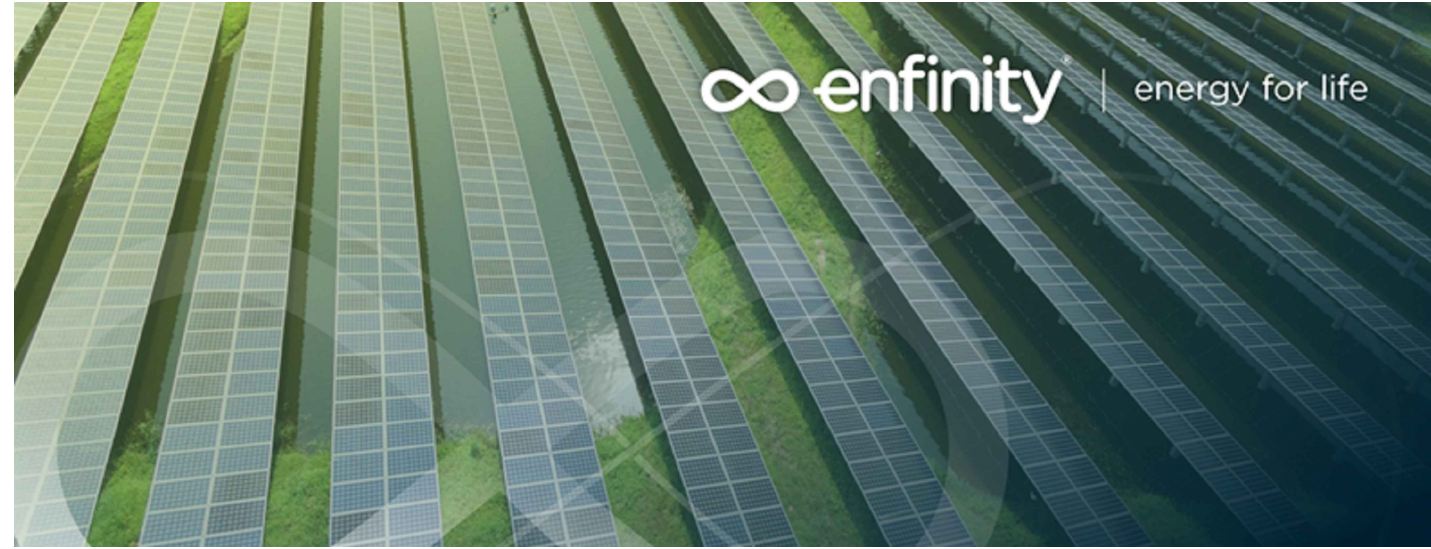

Proponente

EG AMBIENTALE S.r.l.
VIA DEI PELLEGRINI 22, MILANO
P.IVA 11616330962 - PEC egambientale@pec.it

Progettazione

Ing. MATTEO BONO
VIA PER ROVATO 29/C - 25030 ERBUSCO (BS)
TEL 0305281283 - EMAIL m.bono@solareng.it
PEC solareng@pec.solareng.it

Collaboratori

Ing. MARCO PASSERI
VIA PER ROVATO 29/C - 25030 ERBUSCO (BS)
TEL 0305281283 - EMAIL m.passeri@solareng.it
PEC solareng@pec.solareng.it

Coordinamento progettuale

SOLAR ENGINEERING S.R.L.
VIA ILARIA APPLI, 4 - 46100 MANTOVA (MN)
P.IVA 02645550209
EMAIL solareng@pec.solareng.it

Titolo elaborato

INQUADRAMENTO Urbanistico - Vista generale del sito e opere di connessione (PTPR)

Liv. progettazione	Cod. elaborato	Filename	Formato	Data	Scala
-	Tav 2.3	-	.pdf	-	1:25.000

Revisioni

Rev.	Data	Descrizione	Eseguito	Verificato	Approvato
0.0	08/07/2021	Inquadramento	MP	MP/MB	-

COMUNE DI CODIGORO (FE)

REGIONE EMILIA ROMAGNA