


- ELABORAZIONI  
PROGETTO  
SITI  
I gruppo  
EG VERDE  
VERDE\_layout  
EG Verde - Perimetro  
CARTOGRAFIA DI BASE  
PCN - Unità Amministrative  
Confini Regionali (PCN)  
Confini Provinciali (PCN)  
Confini Comunali (PCN)

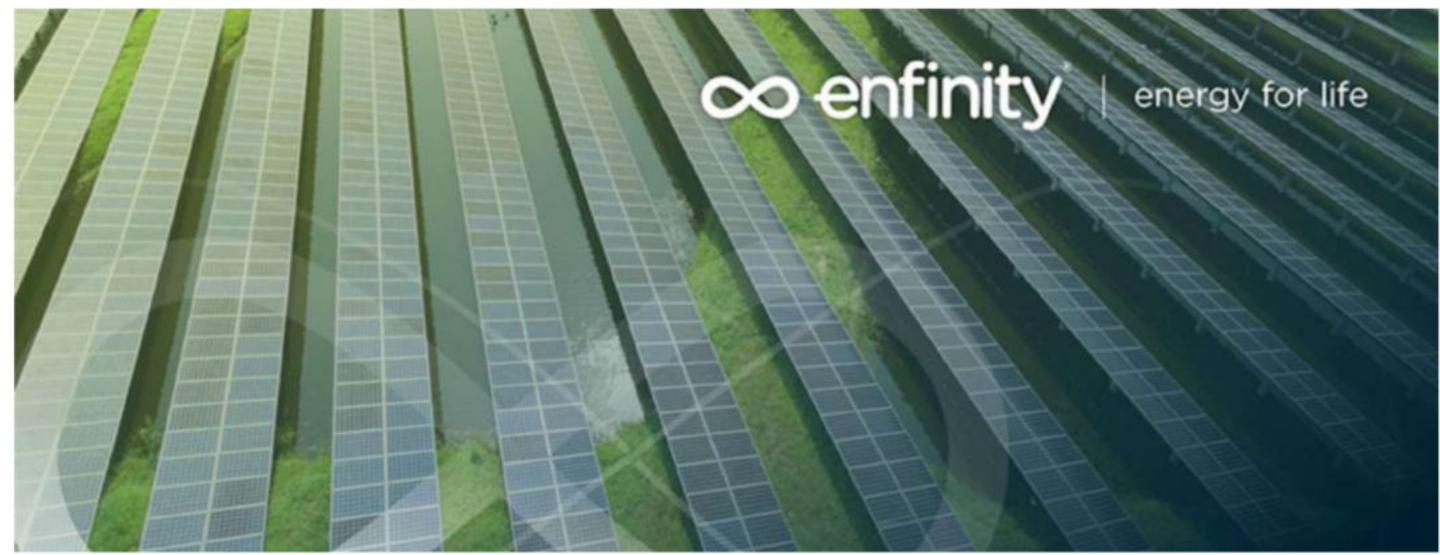

**Proponente**  
EG VERDE S.r.l.  
VIA DEI PELLEGRINI 23, MILANO P.IVA  
11616370968 - PEC egverde@pec.it

**Progettazione**  
Ing. MATTEO BONO  
VIA PER ROVATO 29/C - 25030 ERBUSCO (BS)  
TEL. 0305281283 - EMAIL m.bono@solareng.it  
PEC solareng@pec.solareng.it

**Collaboratori**  
Ing. MARCO PASSERI  
VIA PER ROVATO 29/C - 25030 ERBUSCO (BS)  
TEL. 0305281283 - EMAIL m.passeri@solareng.it  
PEC solareng@pec.solareng.it

**Coordinamento progettuale**  
SOLAR ENGINEERING S.R.L.  
VIA ILARIA APLI, 4 - 46100 MANTOVA (MN)  
P.IVA 02645550209  
EMAIL solareng@pec.solareng.it

**Titolo elaborato**  
Vista generale del sito con inserimento del layout di progetto

| Rev. | Data       | Descrizione   | Eseguito | Verificato | Approvato |
|------|------------|---------------|----------|------------|-----------|
| 0.0  | 21/06/2021 | Inquadramento | MP       | MP/MB      |           |

**Revisioni**