

COMUNE DI BAGNARA DI ROMAGNA

Relazione Tecnica illustrativa allegata alla richiesta di parere/nulla osta per scavi inerenti il Progetto per l'ammodernamento e migliore sistemazione, dell'immobile adibito a mangimificio, sito in Comune di Bagnara di Romagna via Trupatello 7/a.
Foglio 7 Mappale 65 – 149.

B.r.5.1 - Relazione Tecnica illustrativa scavi

La proprietà

Eurovo s.r.l.

Sede legale: Via Mensa n°3
48022 Santa Maria in Fabriago - Lugo (RA)
Tel. +39 0542 485110

Il Progettista e D.L. Architettonico

Studio tecnico Geom. Ciampone Nicola

Viale Roma 2
40020 - Castel San Pietro Terme (BO)
Tel/Fax 051-6951292

REV.	00		Data	Cod.
ESEGUITO DA: Geom. Ciampone Nicola			luglio 2021	B.r.5.1

Relazione Tecnica illustrativa


allegata alla richiesta di parere/nullaosta per scavi inerenti il Progetto per l'ammodernamento e migliore sistemazione, dell'immobile adibito a mangimificio, sito in Comune di Bagnara di Romagna via Trupatello 7/a.

Foglio 7 Mappale 65 – 149.

Premessa e localizzazione:

L'intervento in oggetto prevede la realizzazione di scavi per l'ammodernamento e migliore sistemazione, dell'immobile adibito a mangimificio, sito in Comune di Bagnara di Romagna via Trupatello 7/a.

Localizzazione intervento su mappa catastale Foglio 7 Mappale 65 – 149.

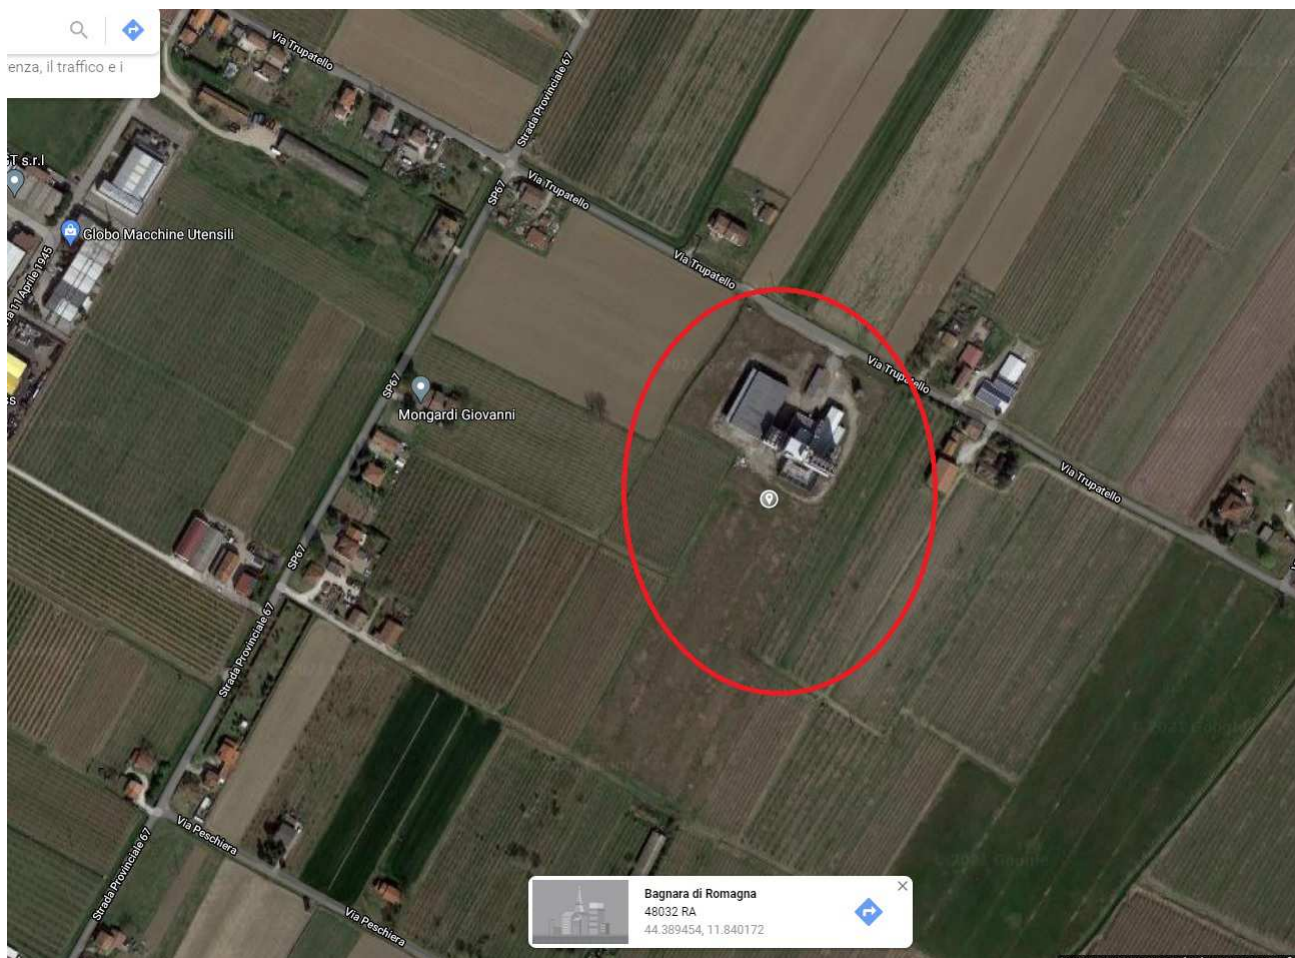

Stralcio estratto di mappa Attuale
Scala 1:2000




Stralcio estratto di mappa in Progetto
Scala 1:2000



STORICO CULTURALE E TESTIMONIALE

Aree a rischio archeologico

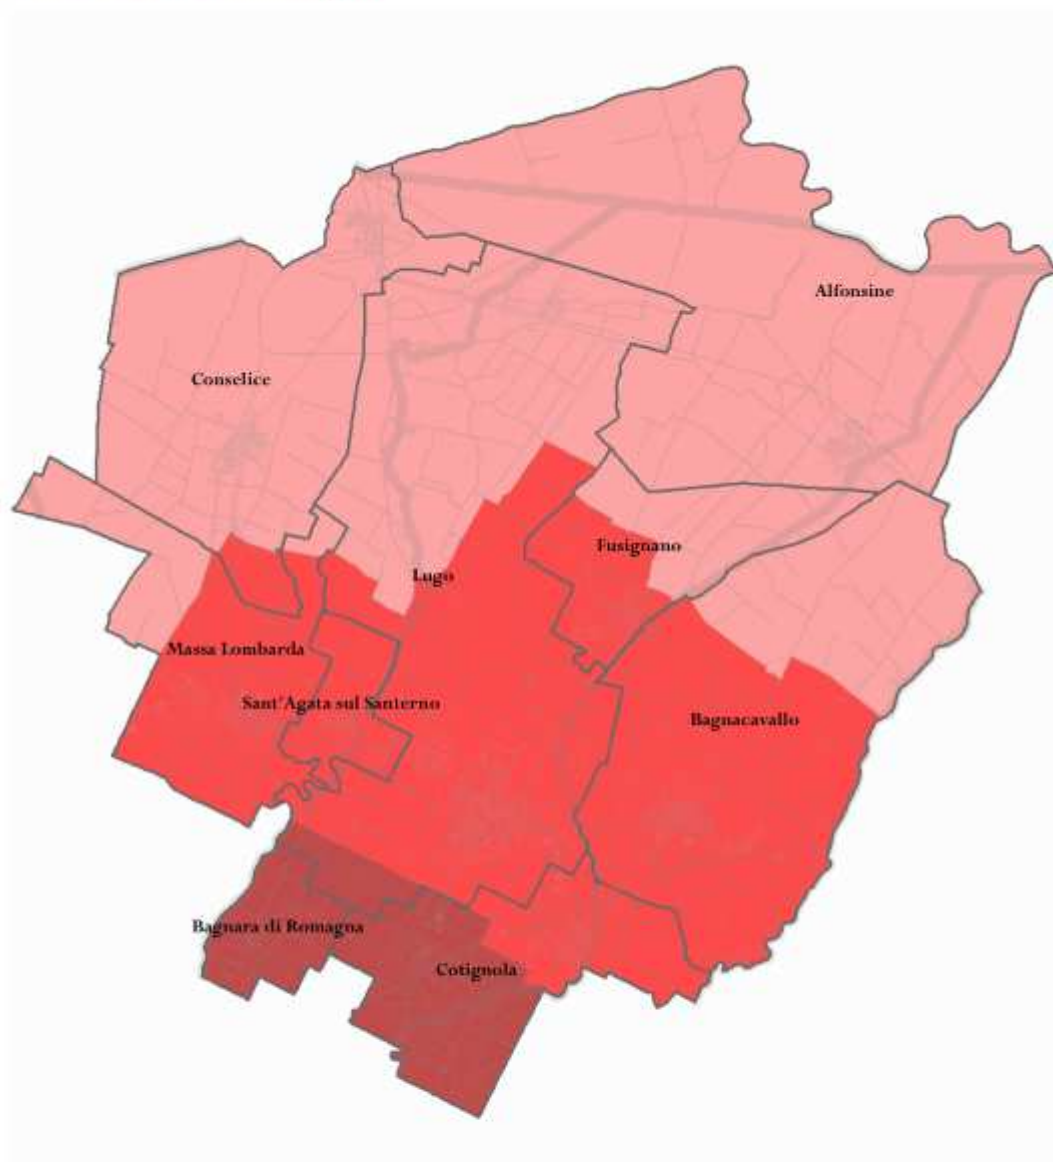

Consistenza intervento:

L'area complessiva oggetto di intervento ricopre una superficie complessiva di circa 17.277 mq

Distinta in diverse profondità di scavo come da schema seguente



CORTE QUOTA SCAVO -1,50 ml (per fogne e condotti vari) 12.649 mq



FONDAZIONI NUOVI FABBRICATI QUOTA SCAVO - 1,50 ml 1.467 mq



VASCHE IN C.A. QUOTA SCAVO - 3,70 ml 56 mq



FONDAZIONI NUOVI FABBRICATI QUOTA SCAVO - 5,00 ml 654 mq



FONDAZIONI NUOVI FABBRICATI QUOTA SCAVO - 7,50 ml 275 mq




FONDAZIONI NUOVI FABBRICATI QUOTA SCAVO - 3,50 ml 223 mq



BACINO DI LAMINAZIONE INVARIANZA QUOTA SCAVO - 2,50 ml 1.953 mq



Schema rete fognaria

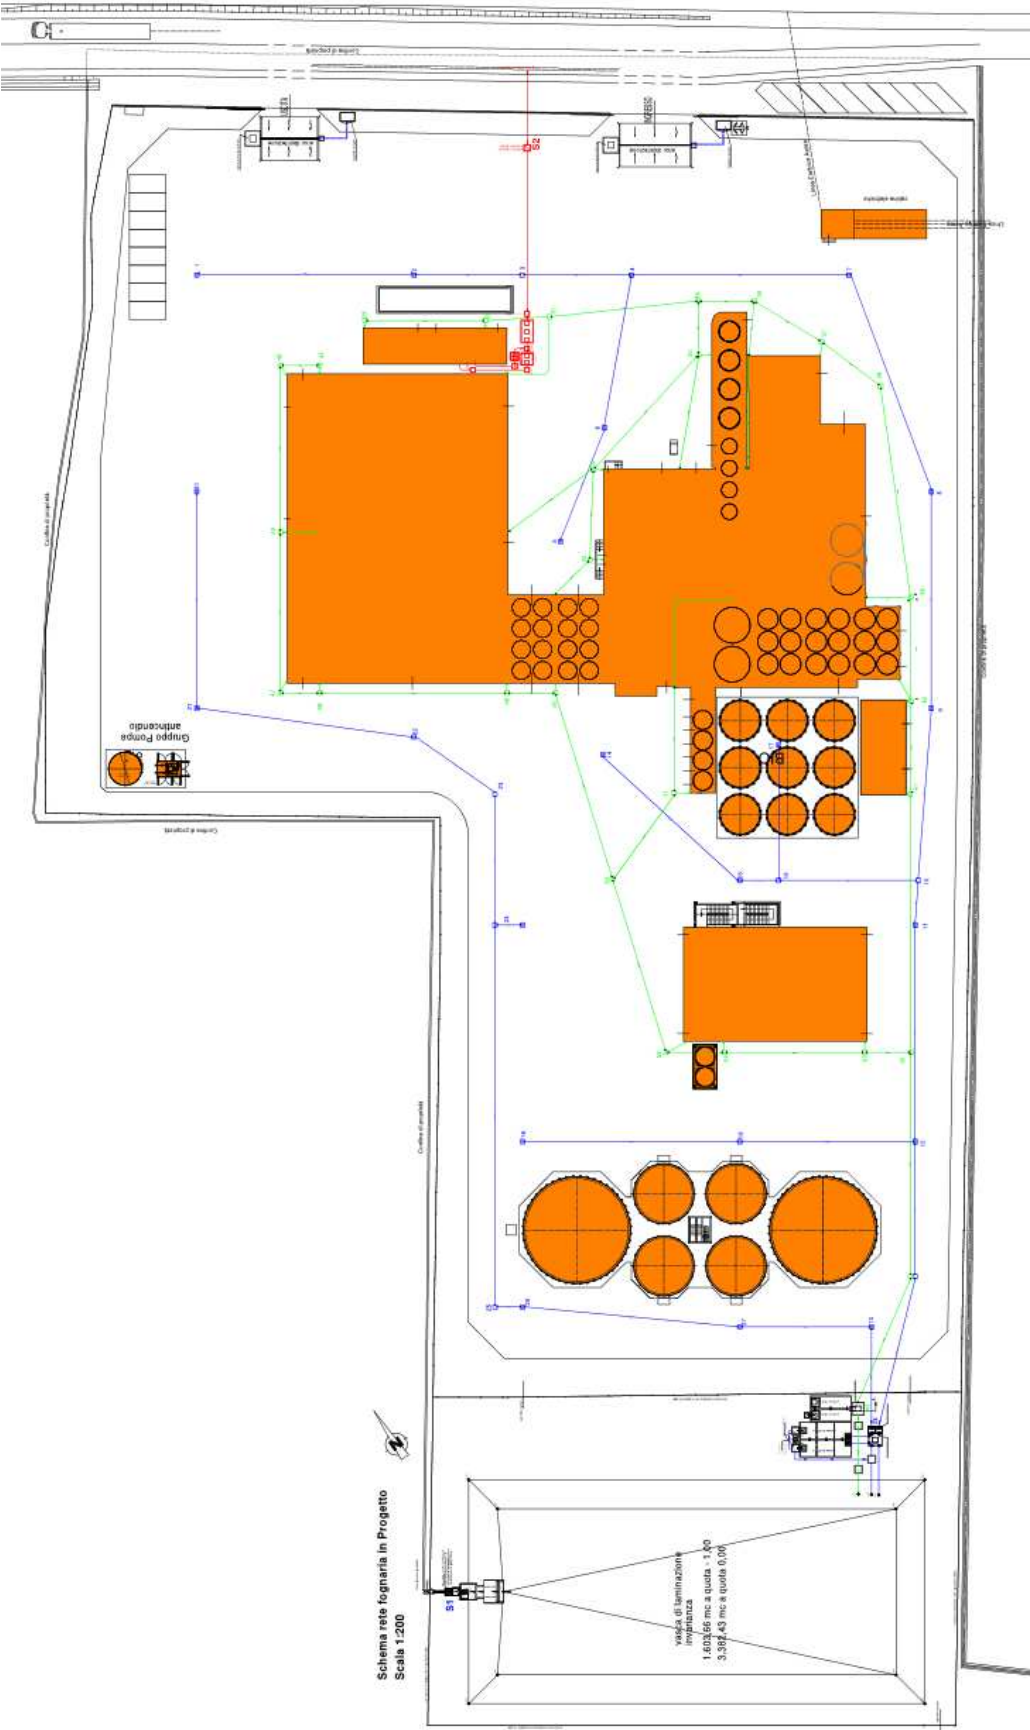

Restando a disposizione per eventuali ulteriori chiarimenti si porgono distinti saluti.

Castel San Pietro Terme, lì 05/08/2021

Il Tecnico
Geom. Ciampone Nicola

