

COMUNE DI BAGNARA DI ROMAGNA

Progetto per l'ammodernamento e migliore sistemazione,
dell'immobile adibito a mangimificio, sito in Comune di
Bagnara di Romagna via Trupatello 7/a.

D.d.17 - Sezioni in Progetto


La proprietà

Eurovo s.r.l.
Sede legale: Via Mensa n°3
48022 Santa Maria in Fabriago - Lugo (RA)
Tel. +39 0542 465110


Il Progettista e D.L. Architettonico

Geom. Ciampone Nicola
Abbo. del. Geometri della Provincia di Bologna n. 3096
Viale Roma 2,
40024 - Casoli San Pietro Terme (BO)
Tel. 051-6957292 - Cell. 335 6601488


REV.	00	Scala disegni	Data	Cod.
ESEGUITO DA:	Geom. Ciampone Nicola	1:200	luglio 2021	D.d.17
L'autore si riserva la proprietà del documento, vietandone la riproduzione e la divulgazione senza autorizzazione ai sensi delle vigenti leggi				

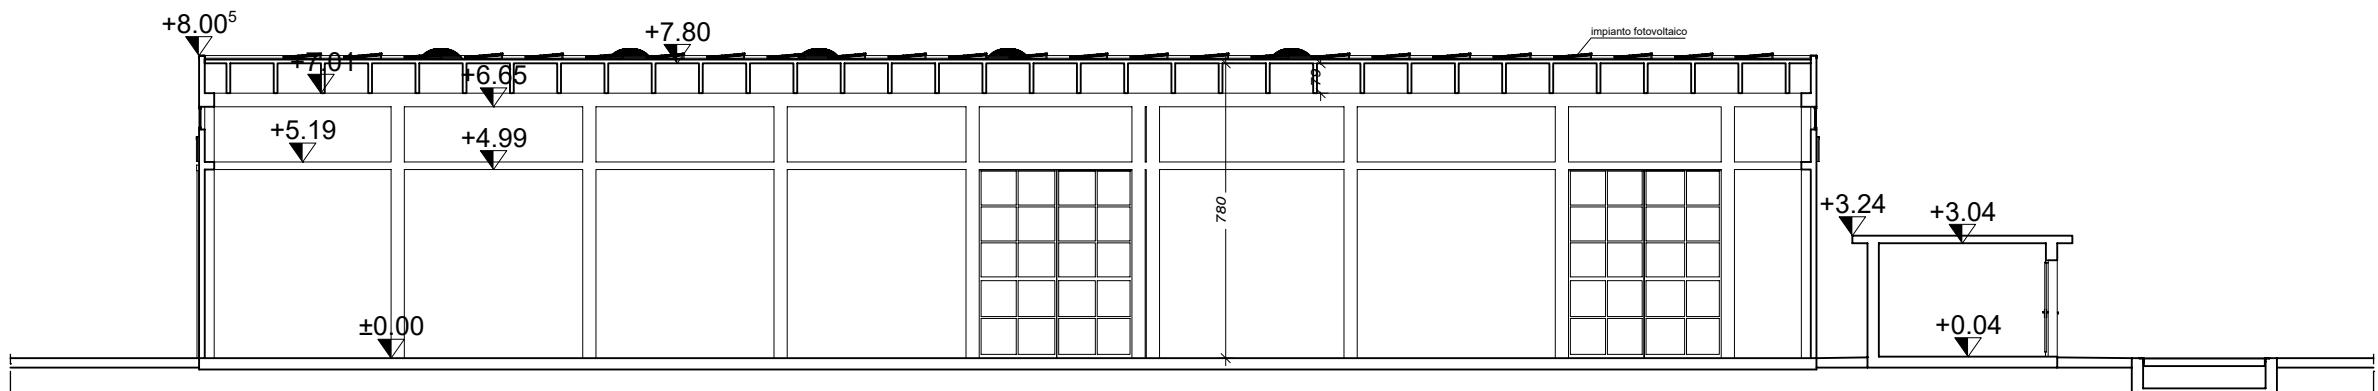


Sezione A-A

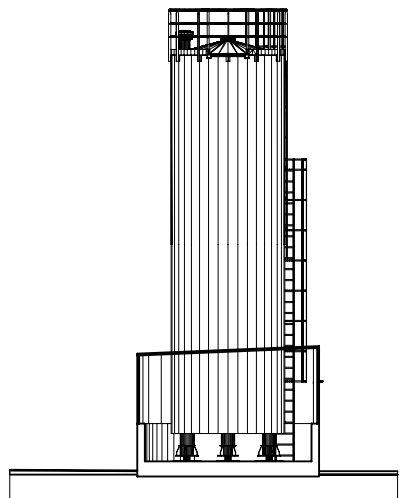


Sezione L-L

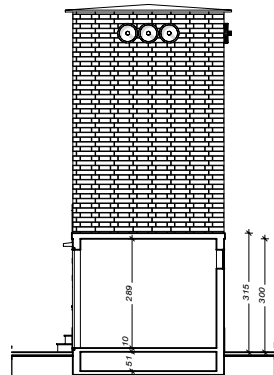


Sezione Z-Z

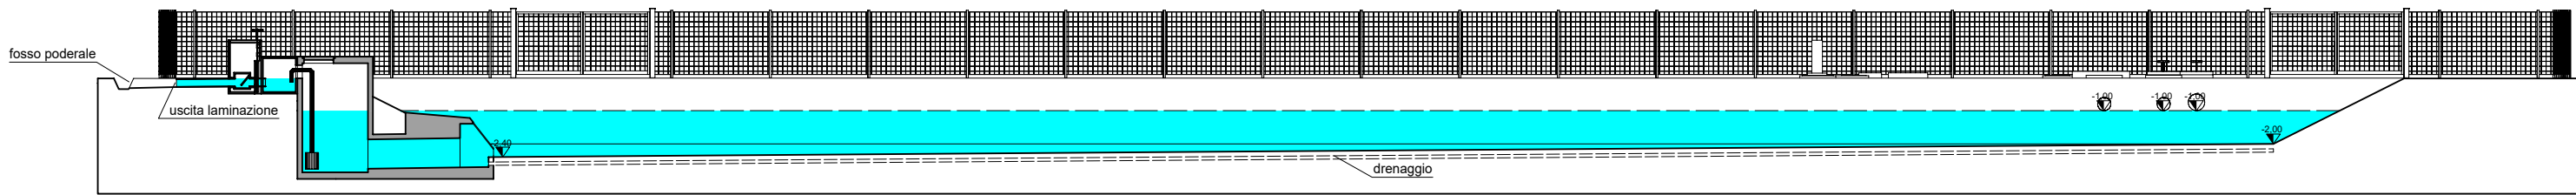


Sezione longitudinale vasca laminazione

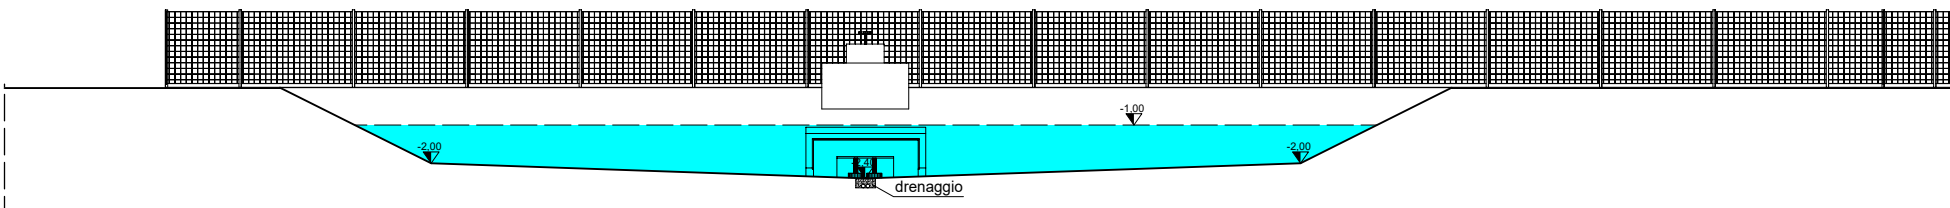


Sezione trasversale vasca laminazione

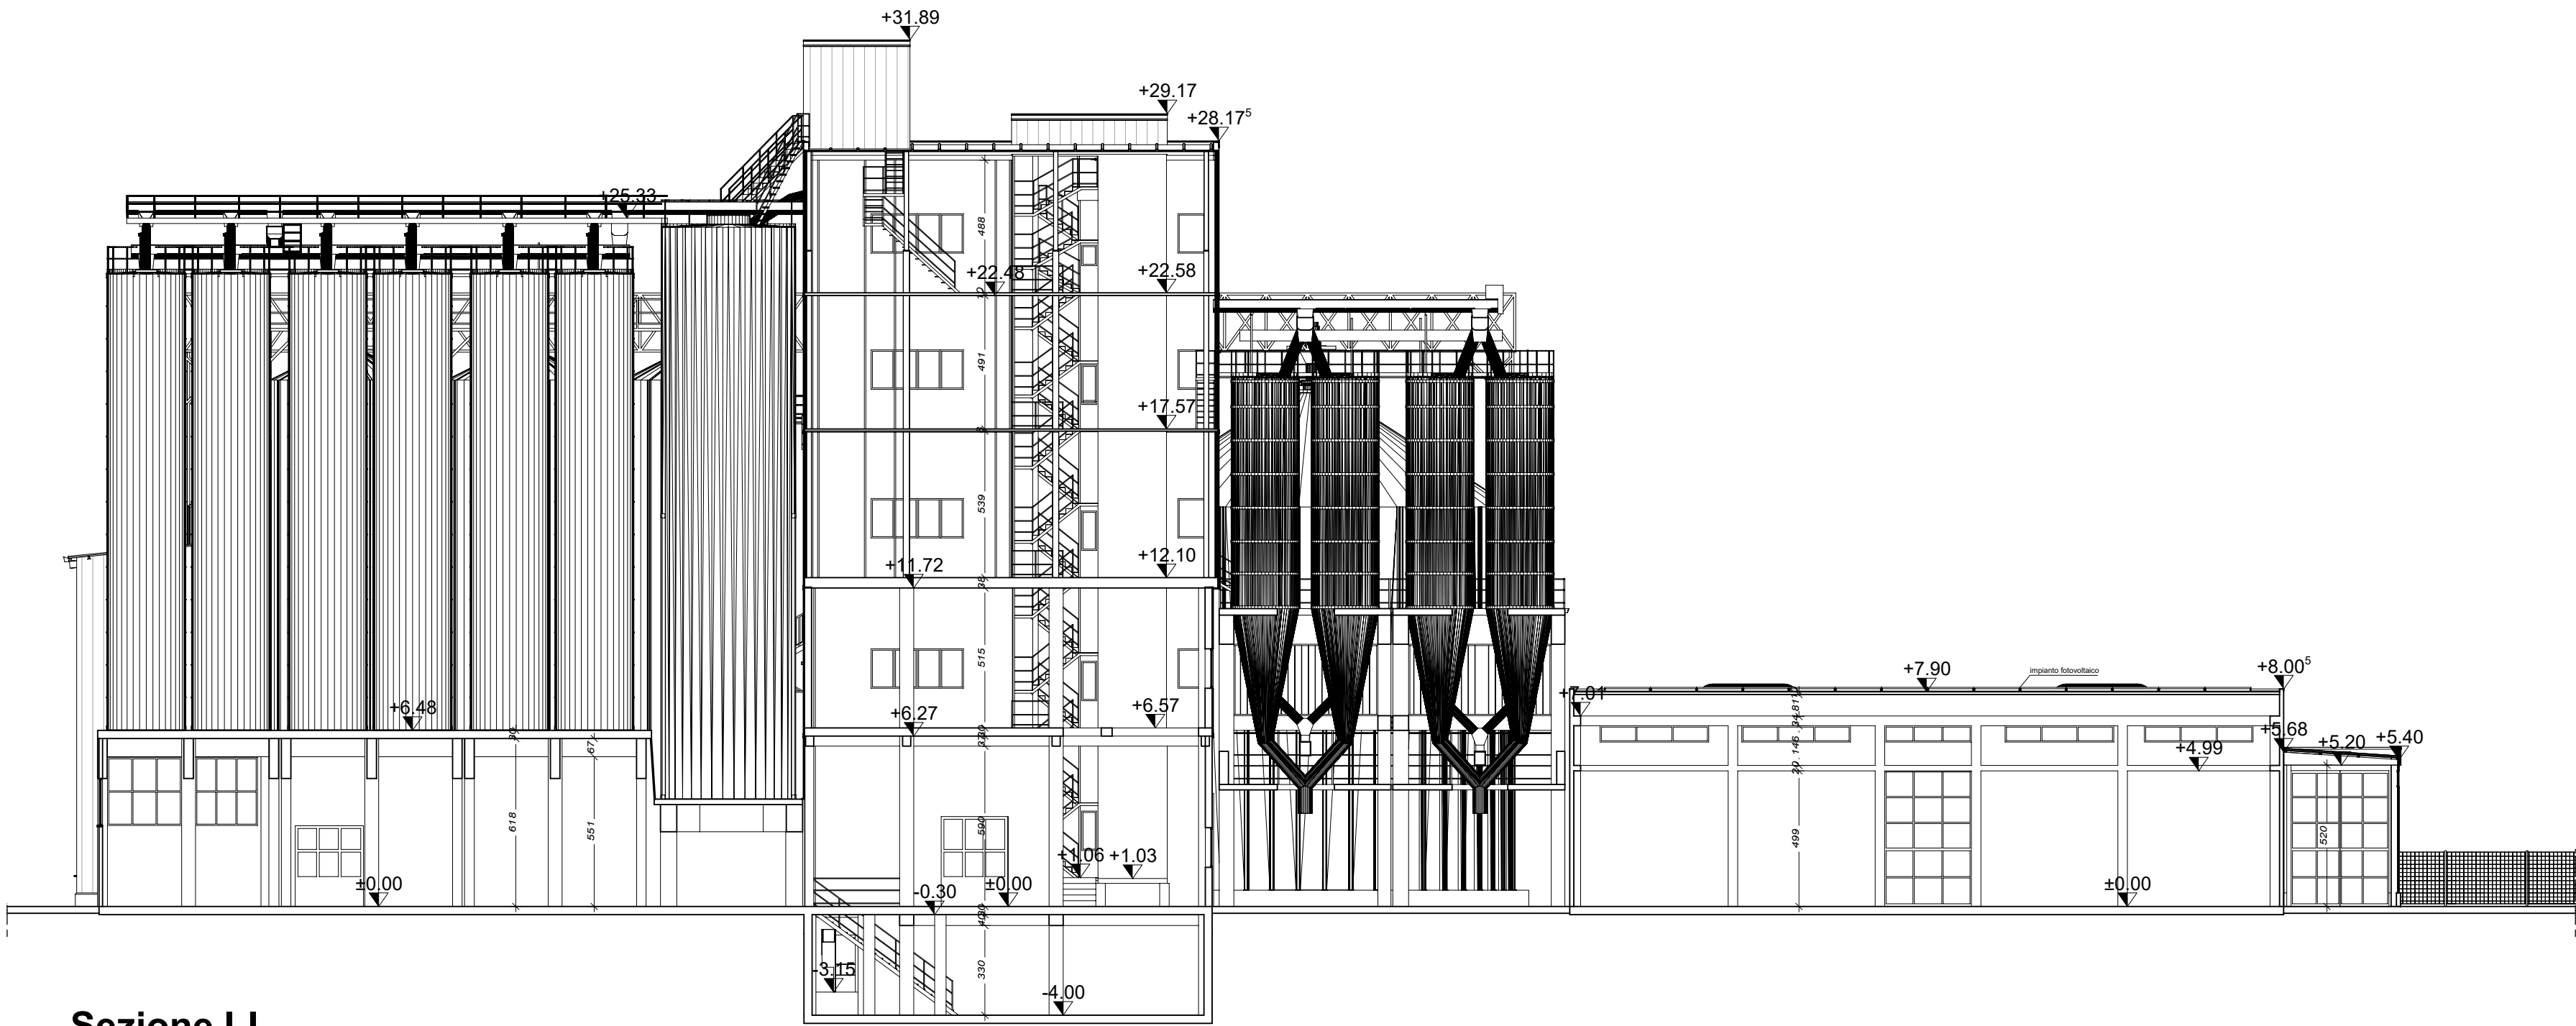

Sezione I-I

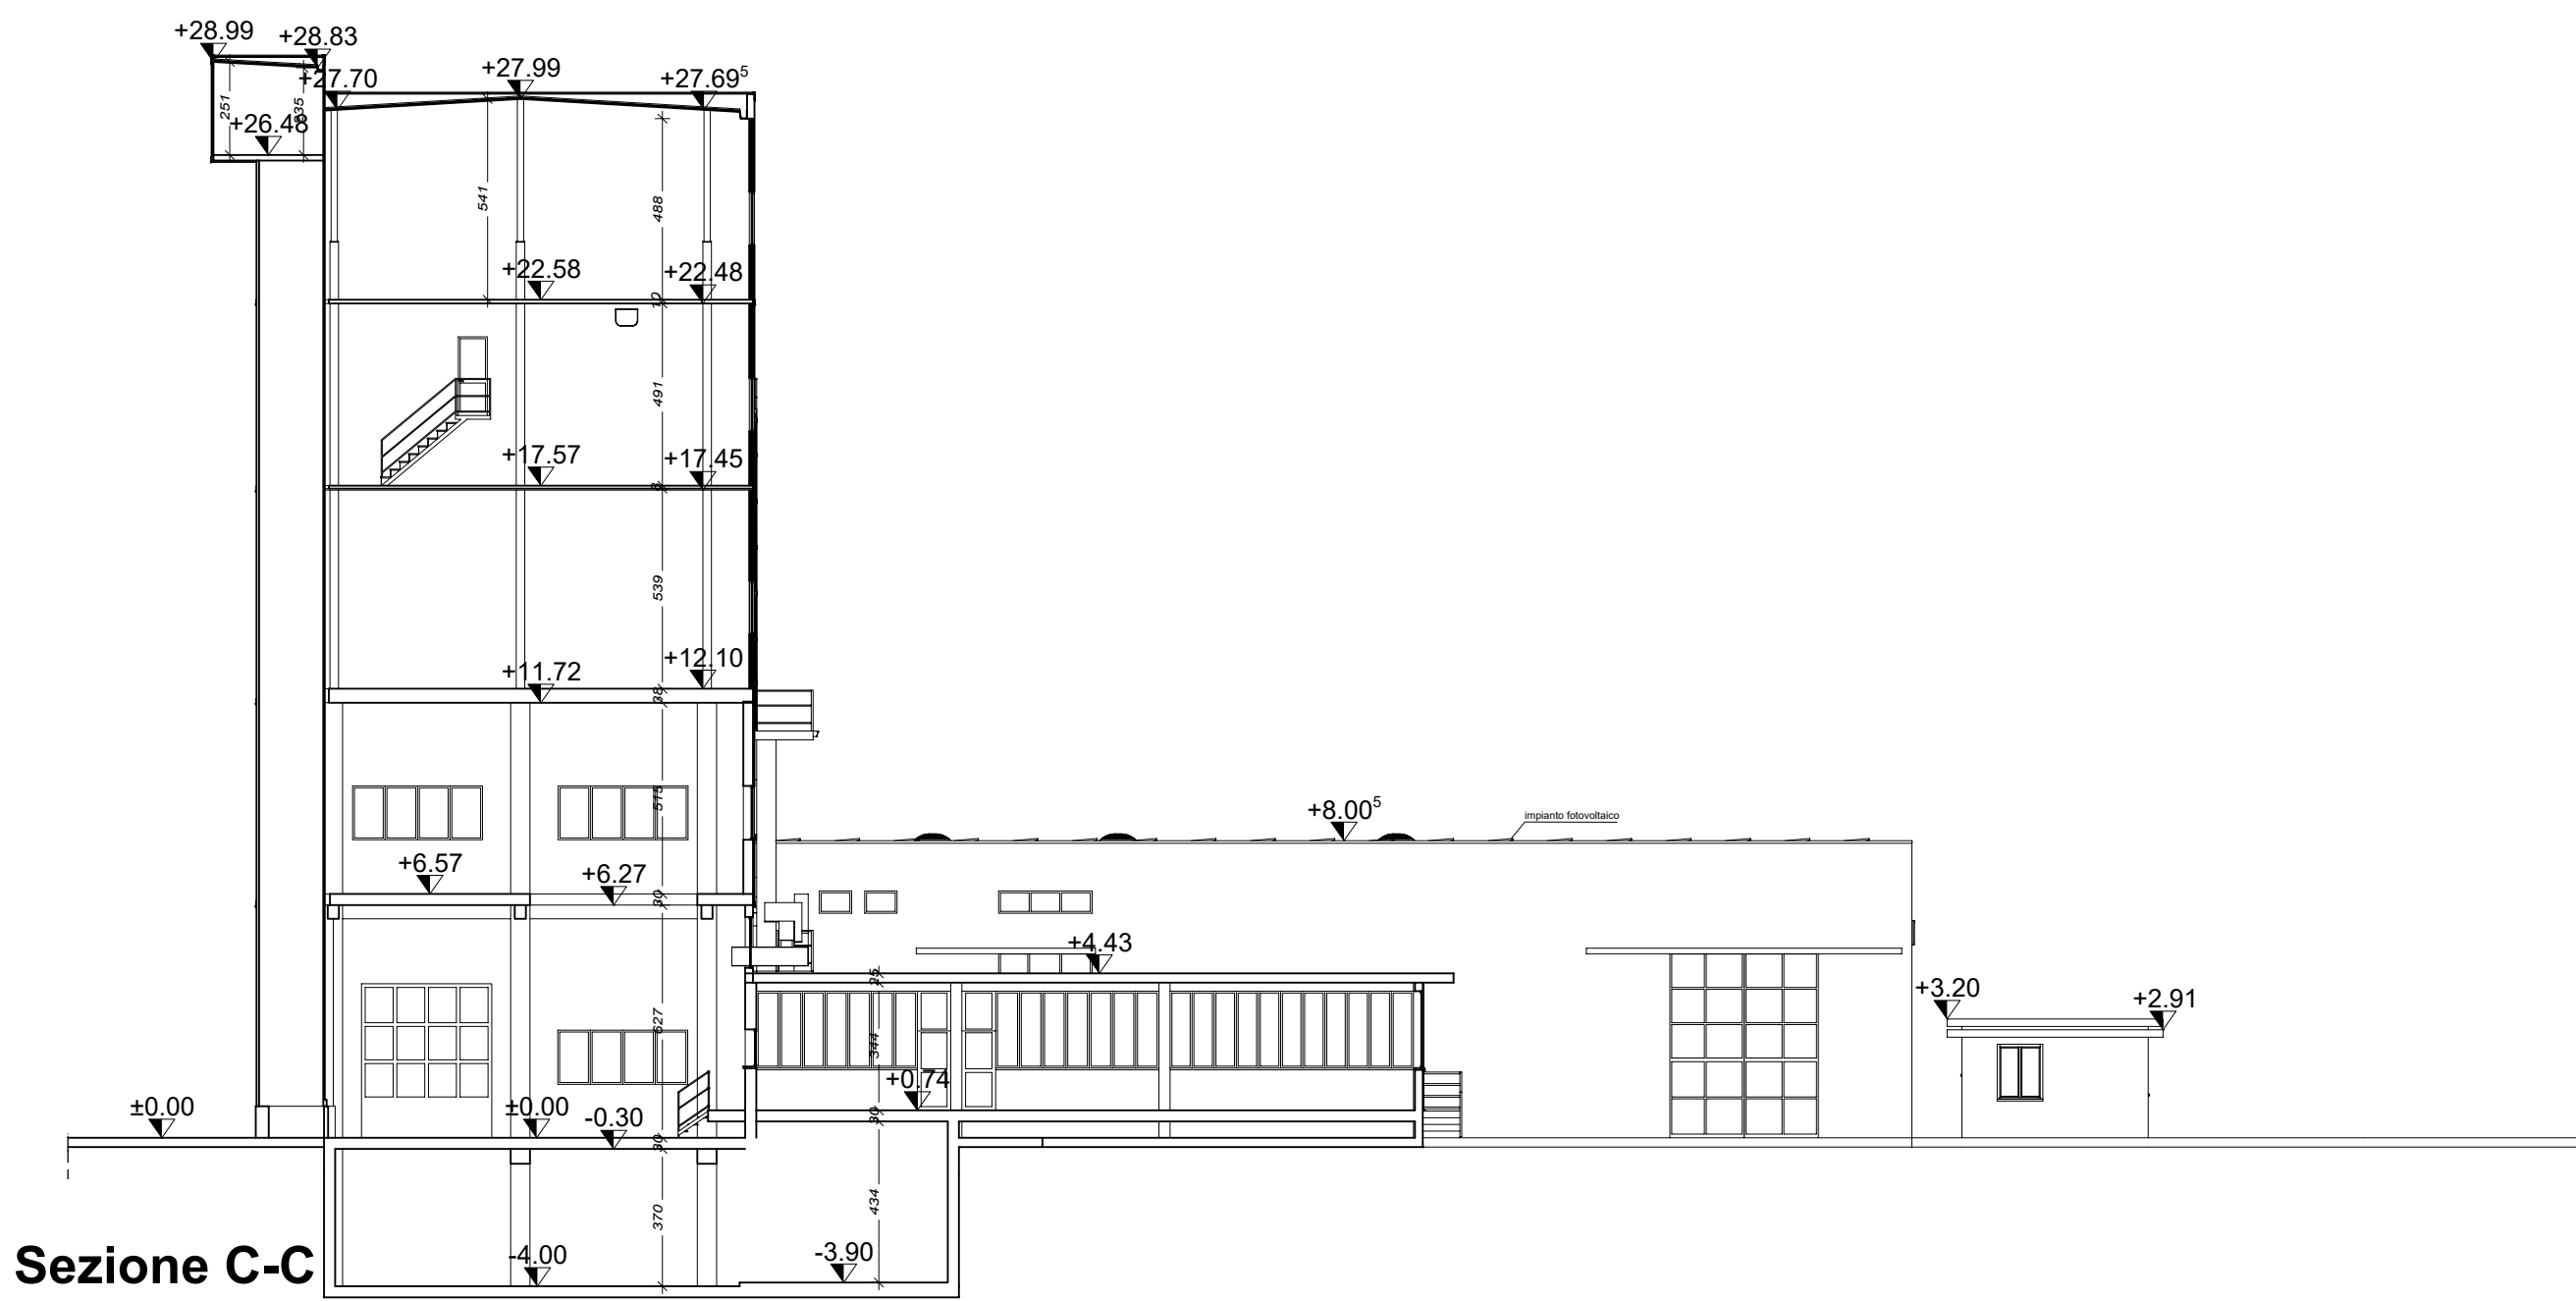

Sezione C-C

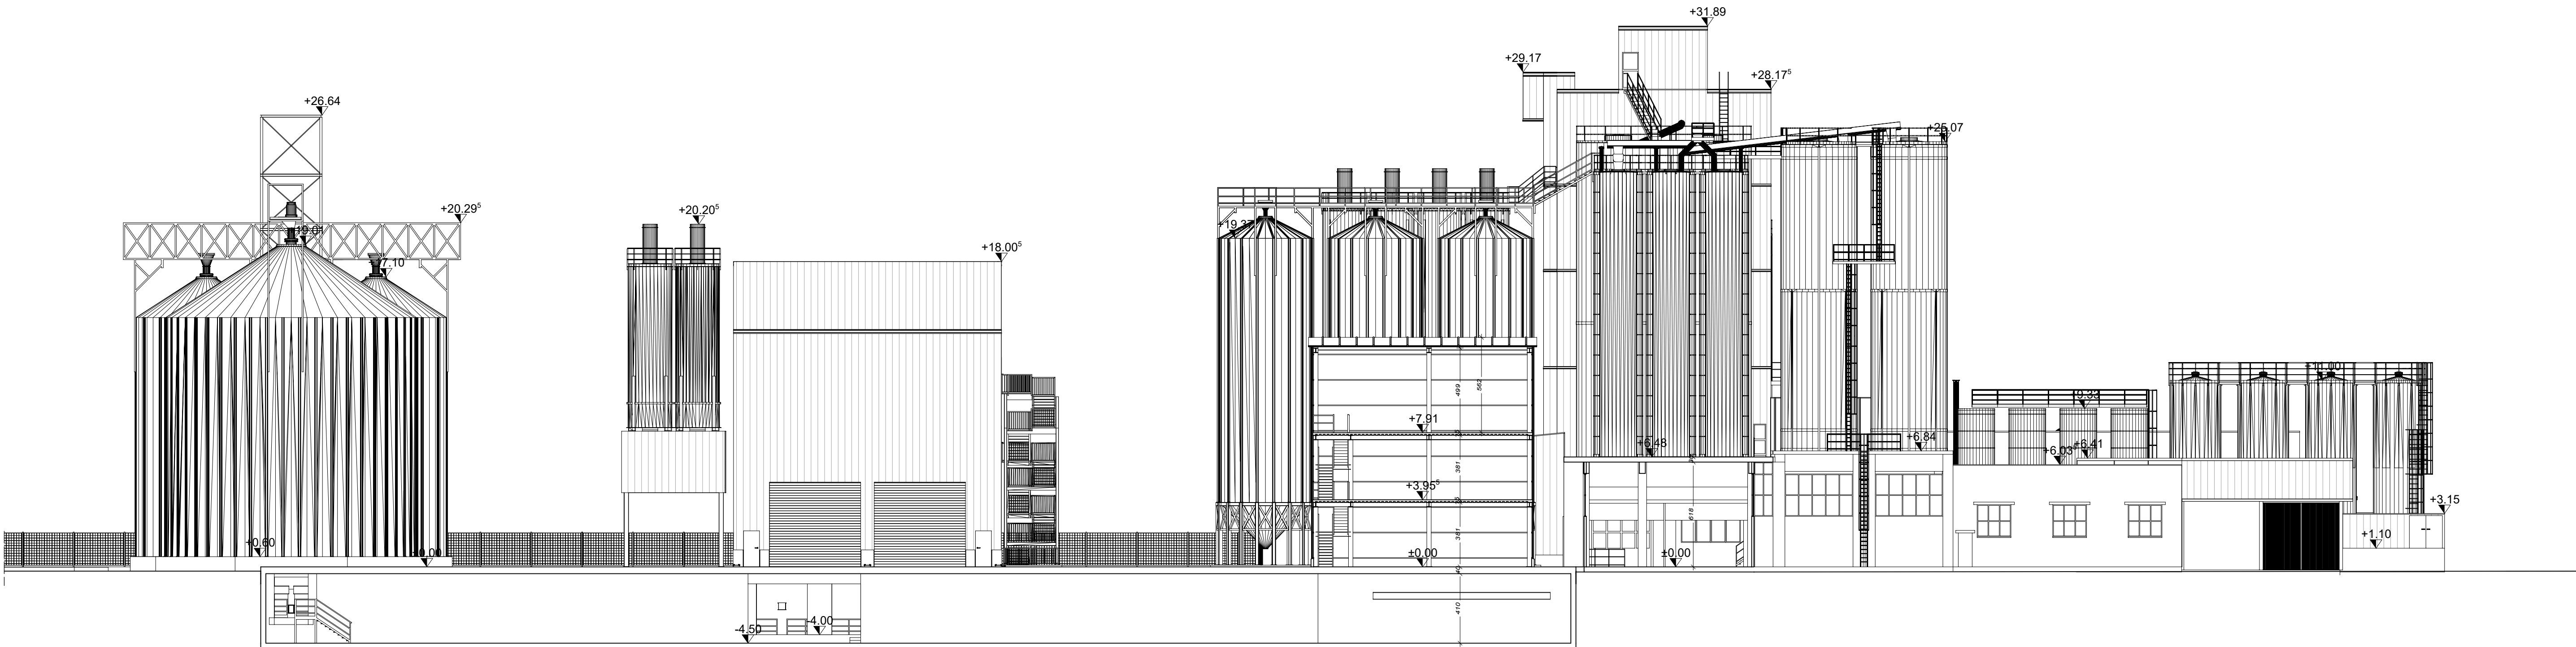

Sezione E-E