

COMUNE DI BAGNARA DI ROMAGNA

Progetto per l'ammodernamento e migliore sistemazione,
dell'immobile adibito a mangimificio, sito in Comune di
Bagnara di Romagna via Trupatello 7/a.

D.d.6 - Prospetti e sezioni Stato attuale


La proprietà

Eurovo s.r.l.
Via Sesto San Giovanni n.17
00198 Roma - Italia
Tel. +39 0642 485110


Il Progettista e D.L. Architettonico

Geom. Ciampone Nicola
Albo dei Geometri della Provincia di Bologna n. 3096
Via Roma 2
40124 - Castel San Pietro Terme (BO)
Tel. 051 4951282 - Cell. 339 6901485


REV.	00	Scala disegni	Data	Cod.
ESEGUITO DA:	Geom. Ciampone Nicola	1:200	Luglio 2021	D.d.6
L'autore si riserva la proprietà del documento, vietandone la riproduzione e la divulgazione senza autorizzazione ai sensi delle vigenti leggi				

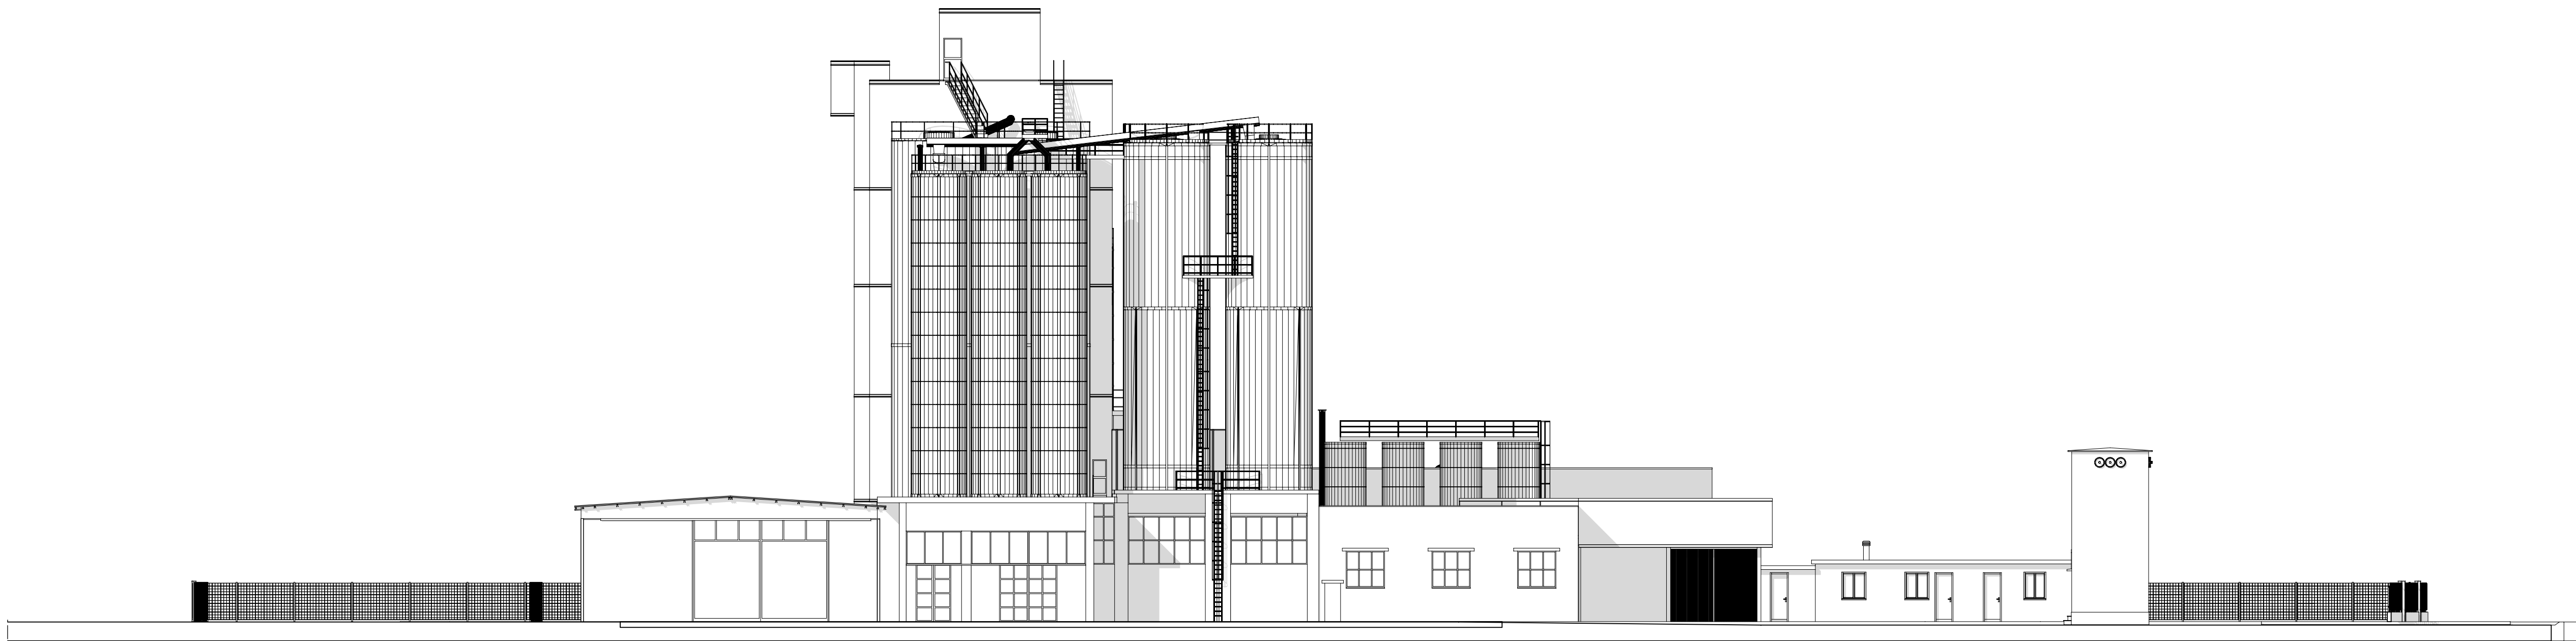


Prospetto Est

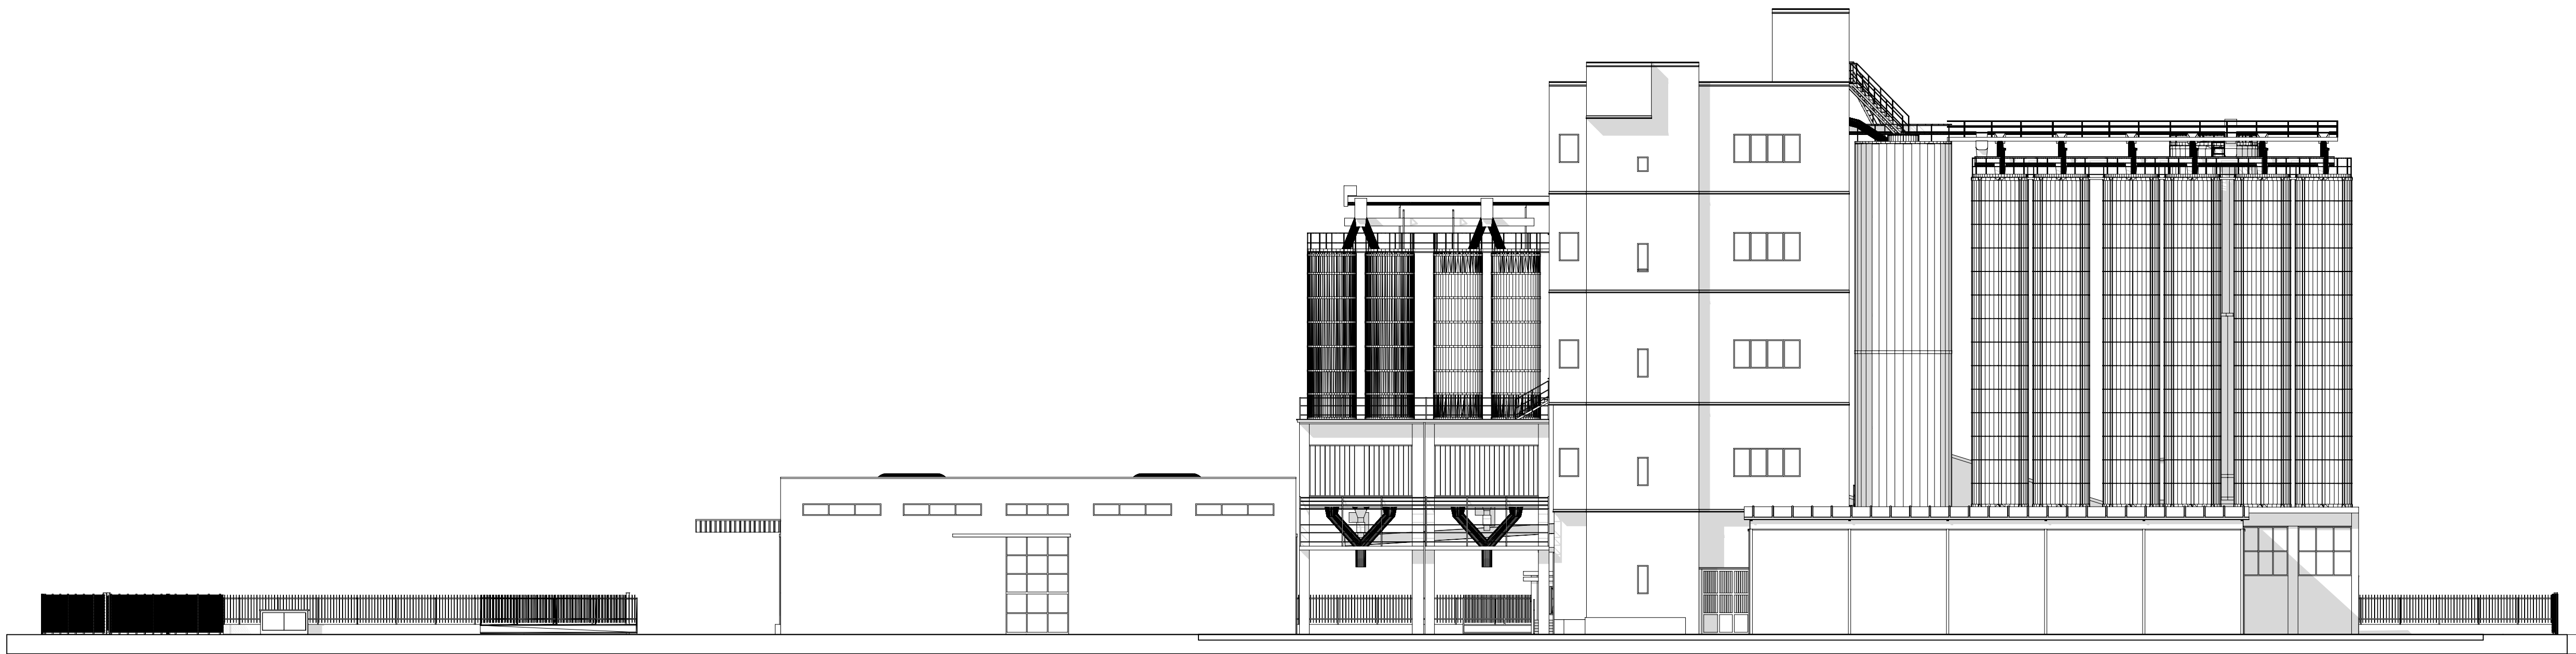


Prospetto Nord

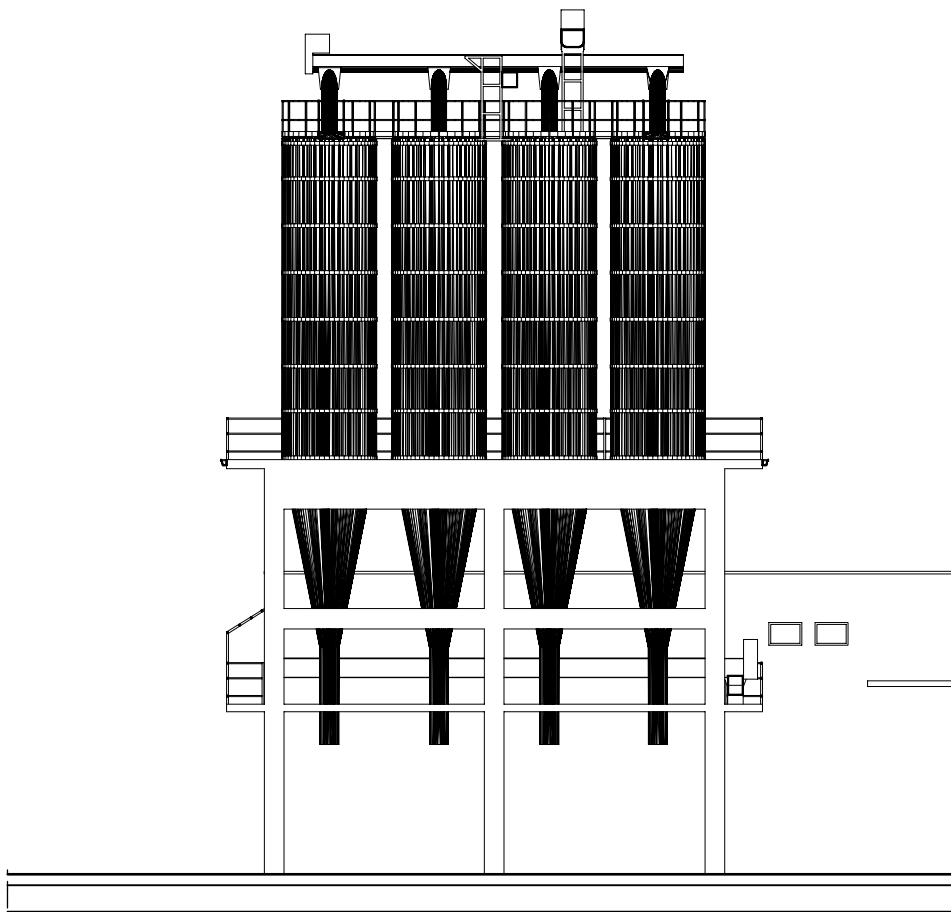


Sezione B-B

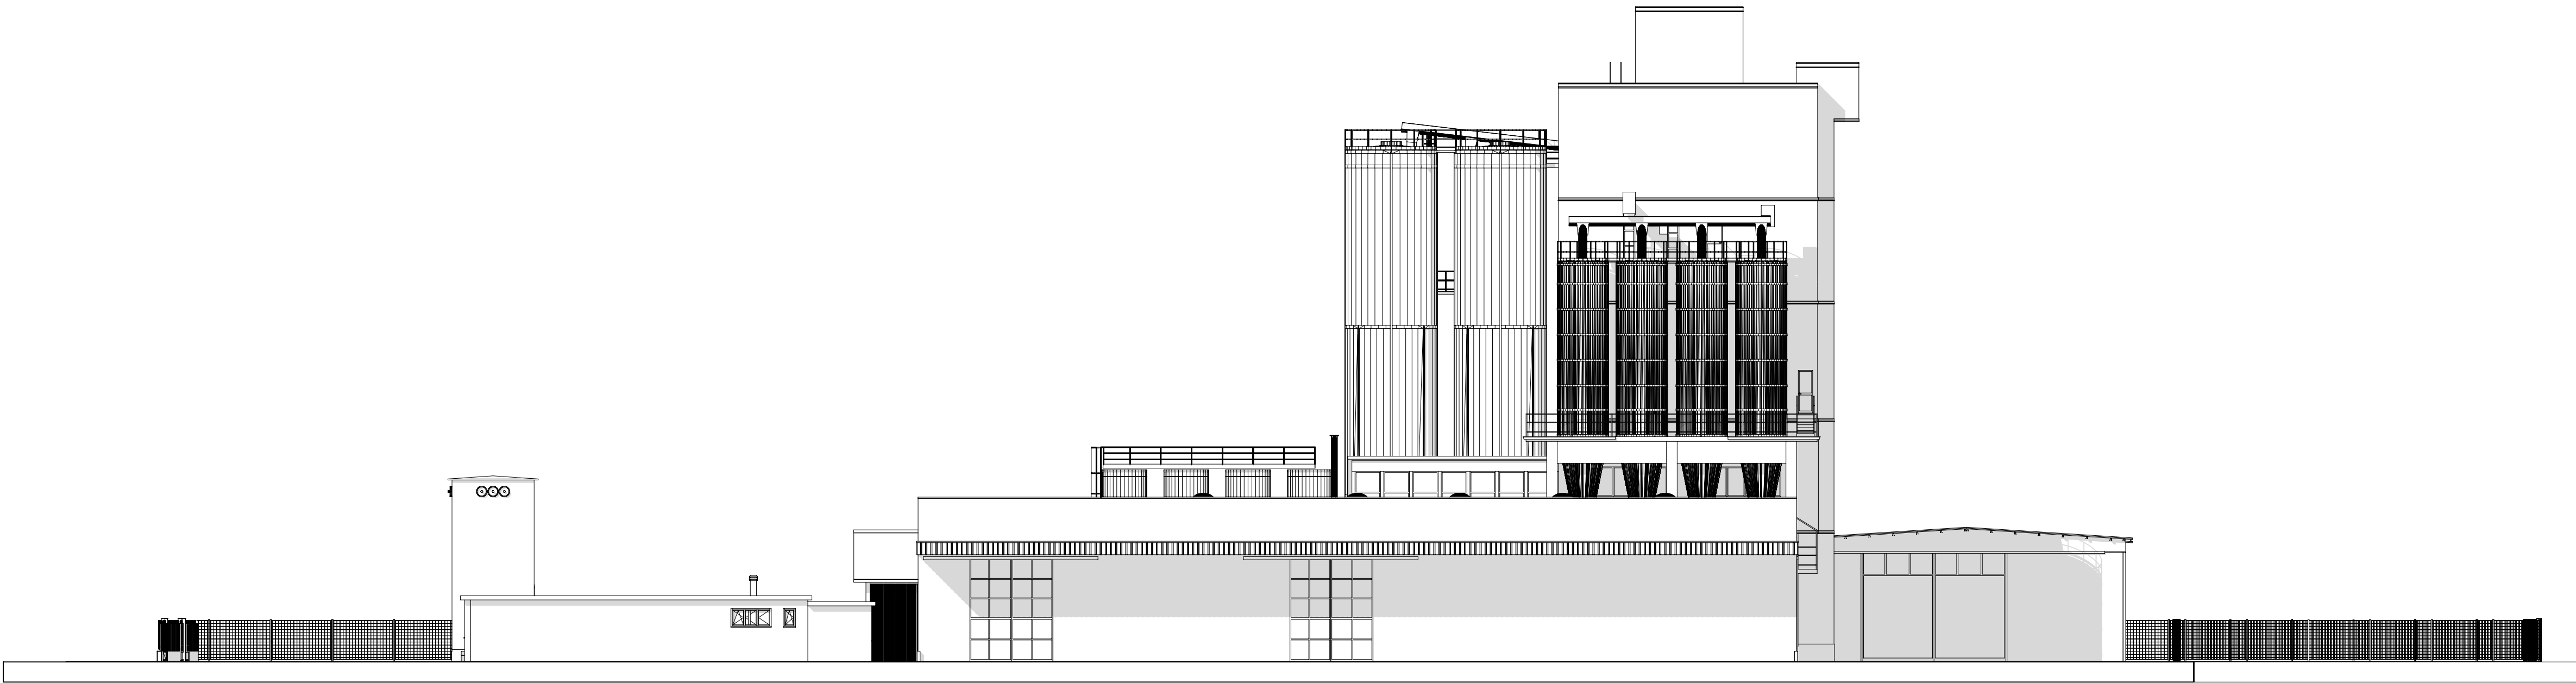


Prospetto Ovest

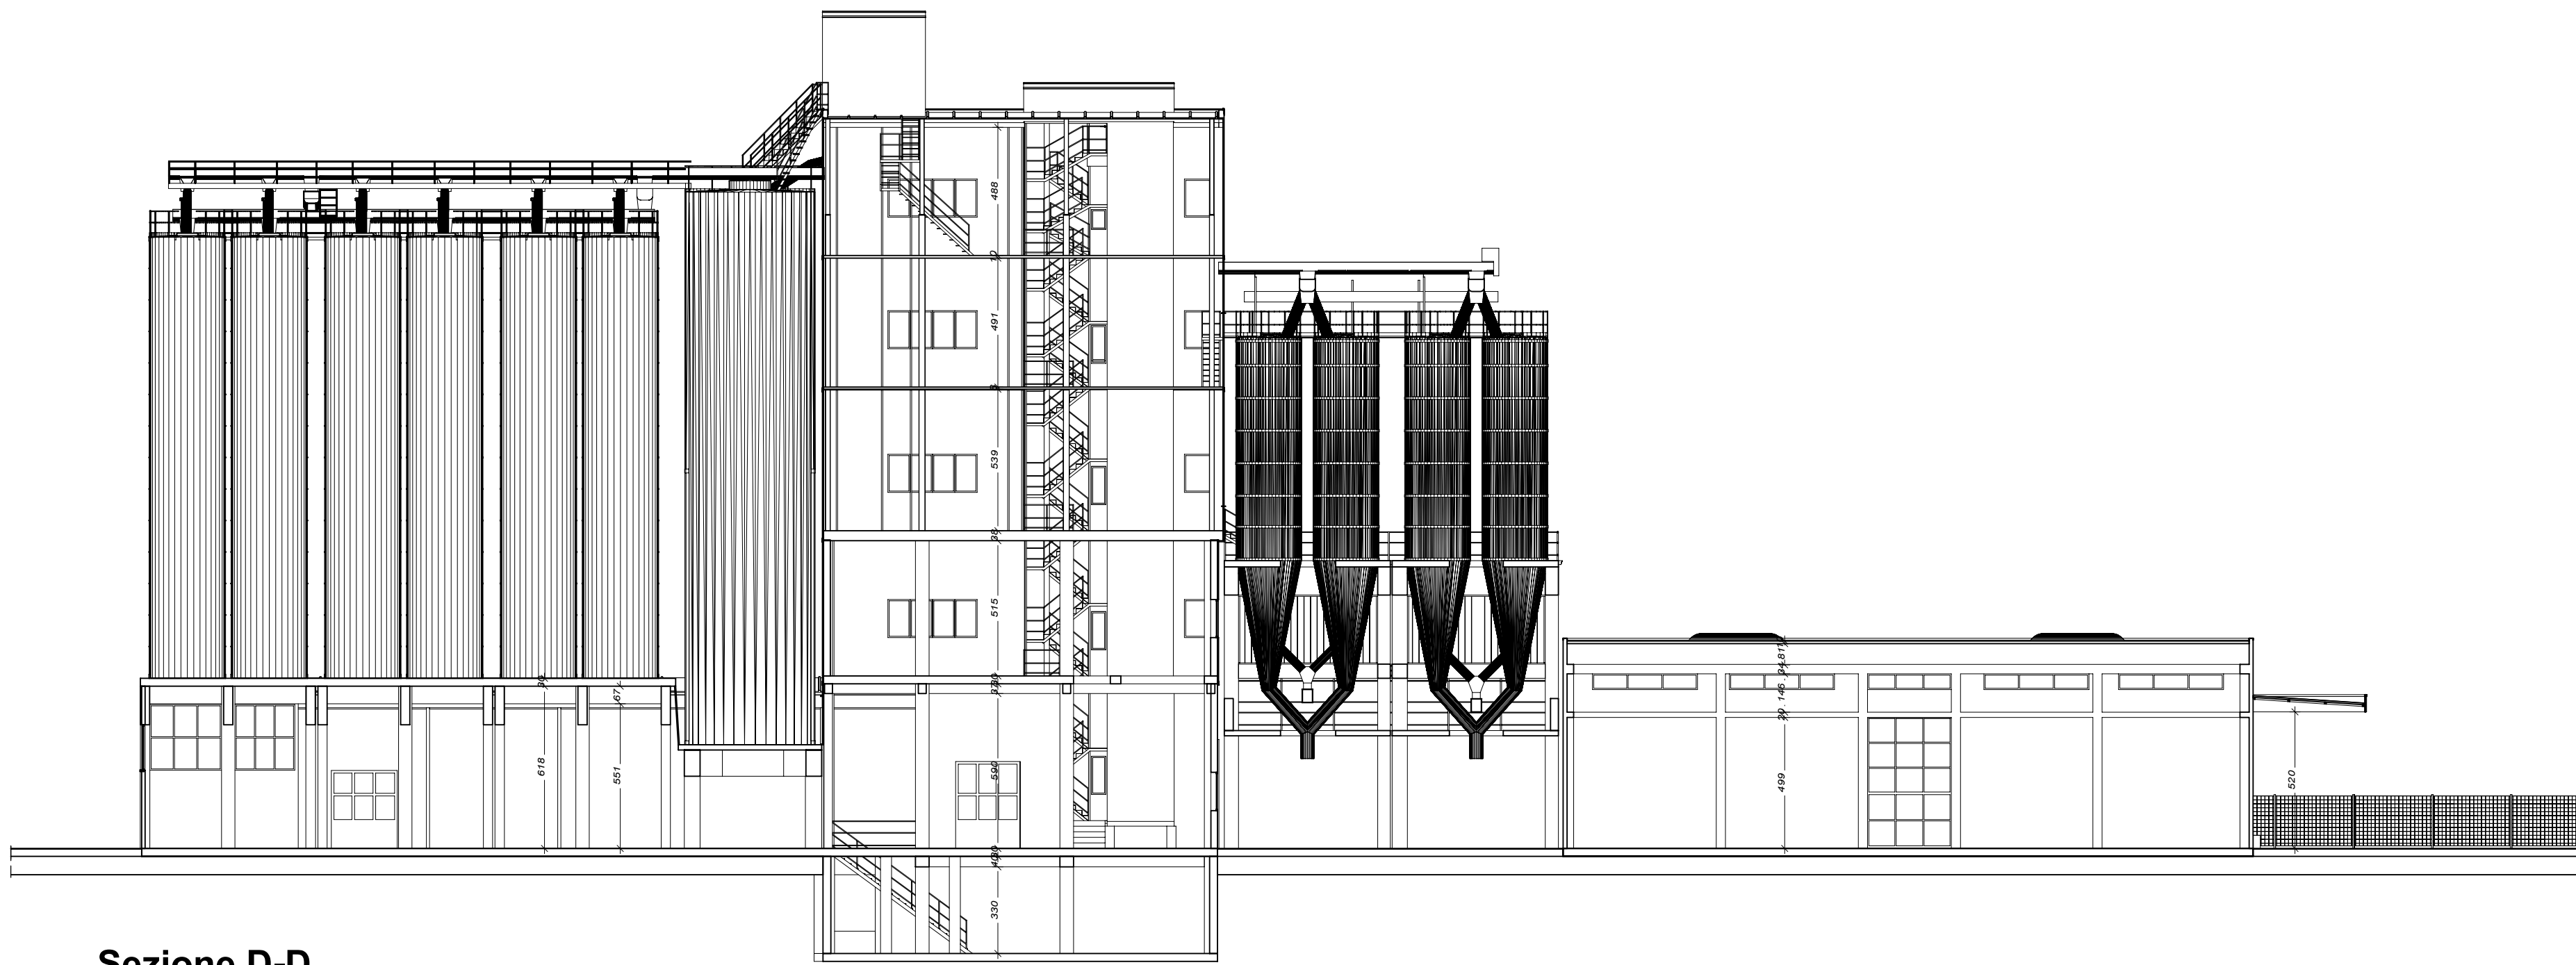


Sezione D-D

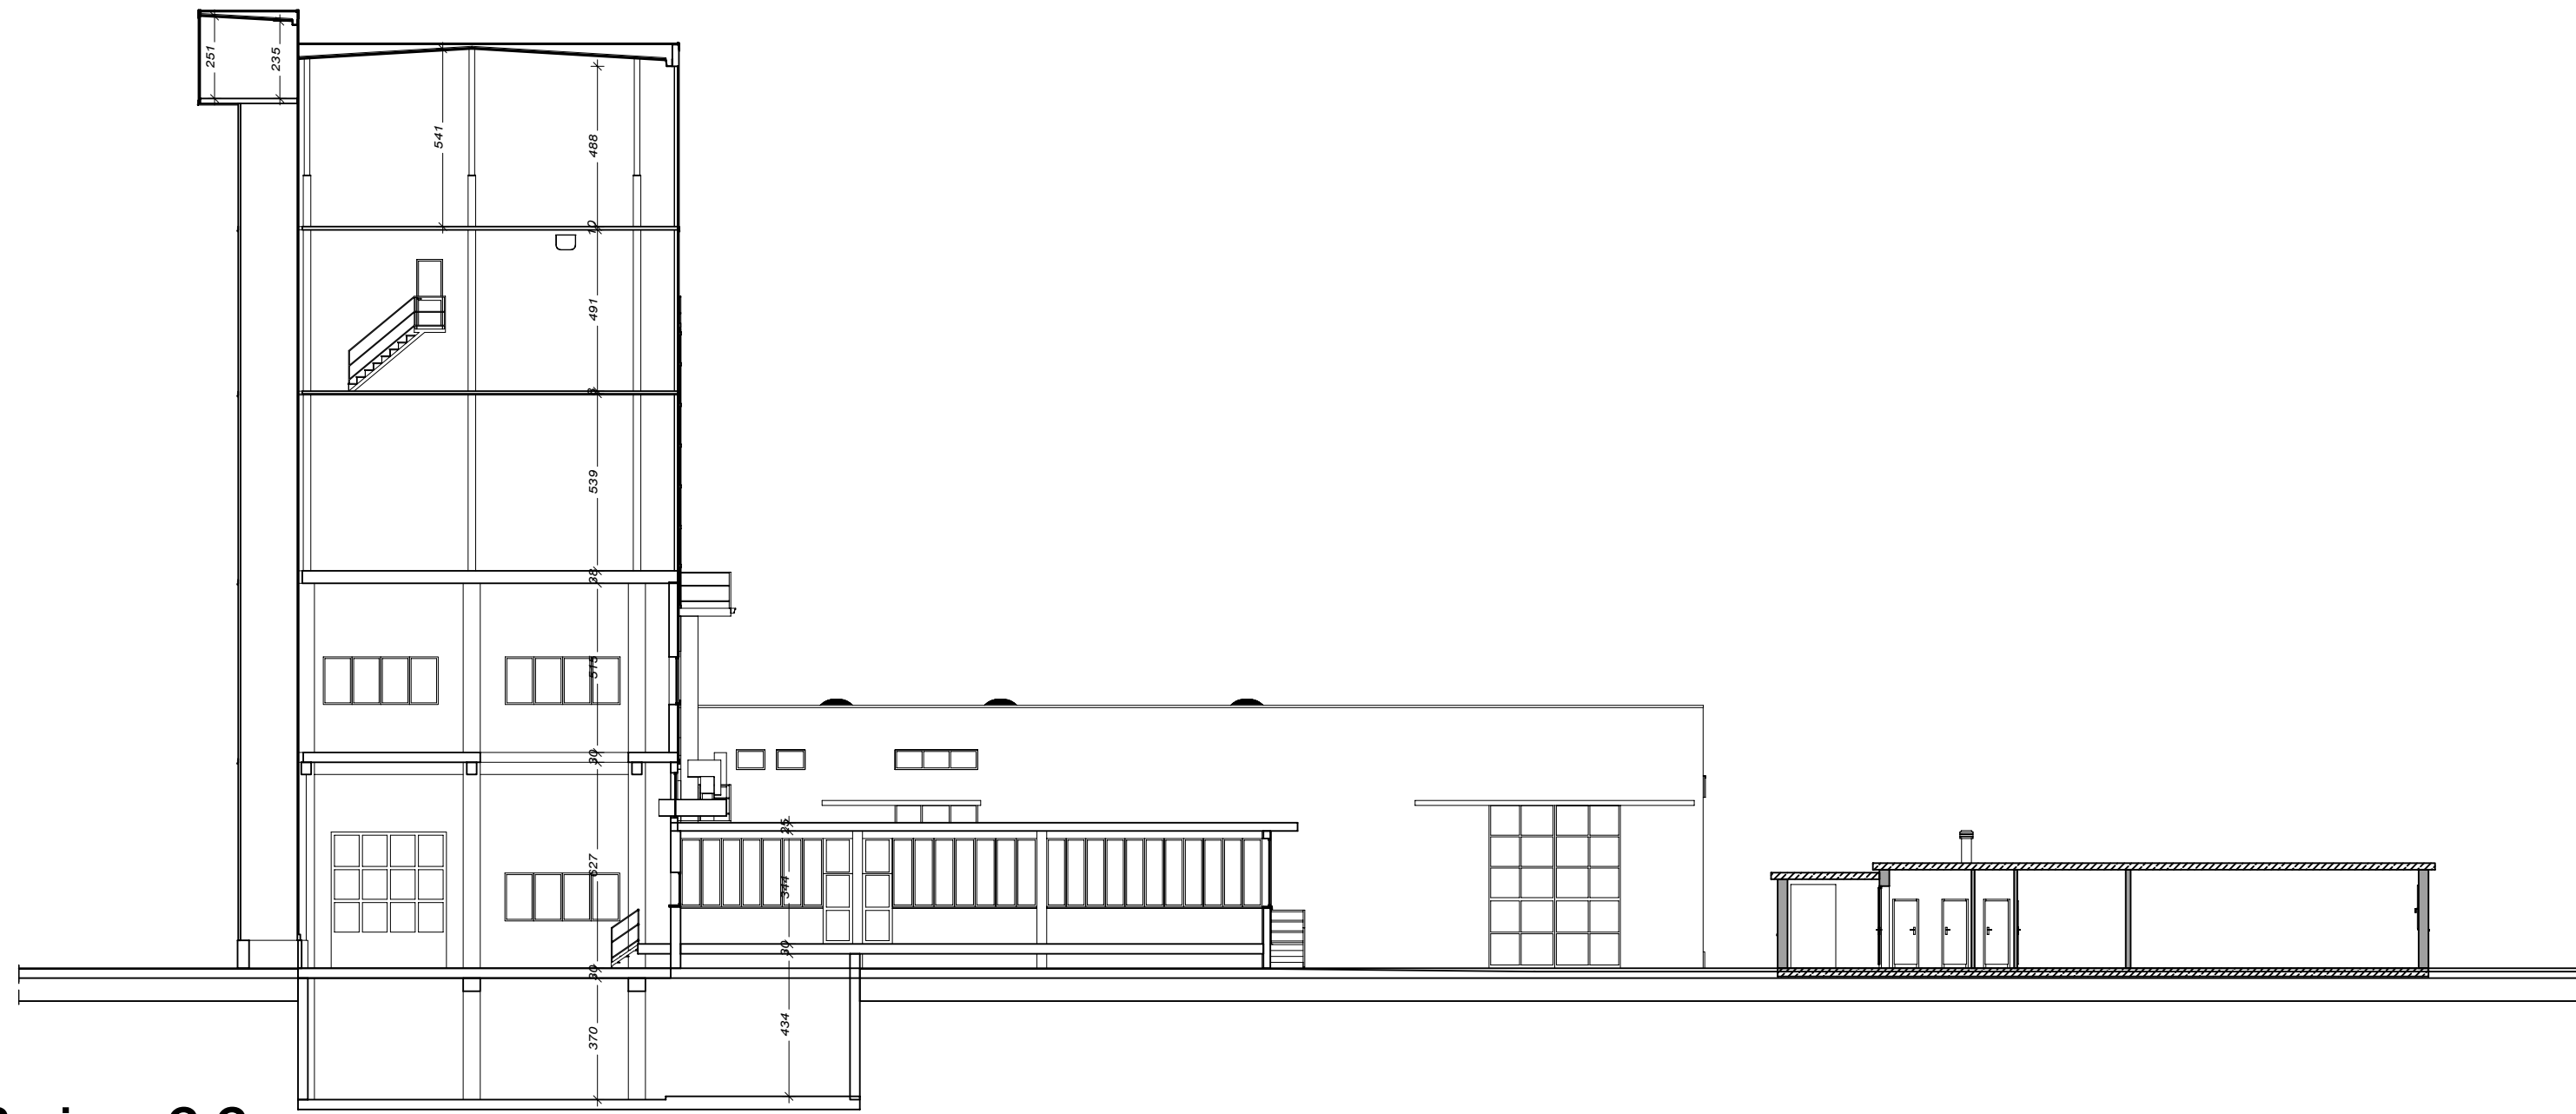


Sezione C-C

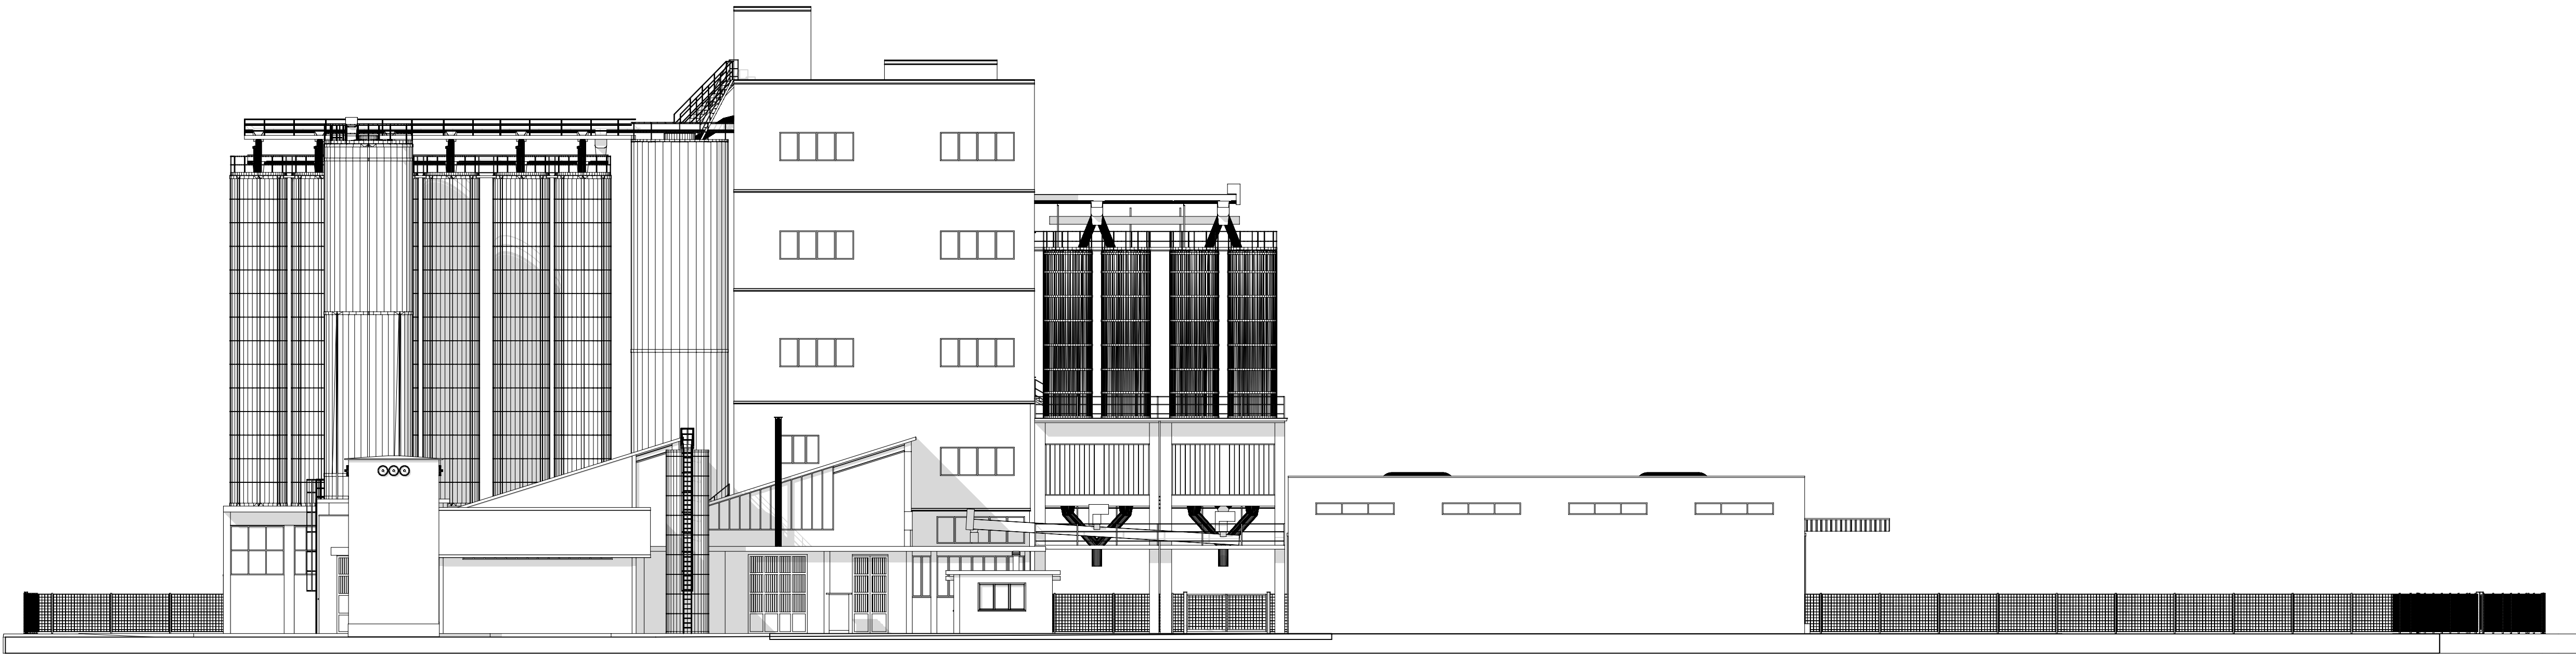

Prospetto Sud

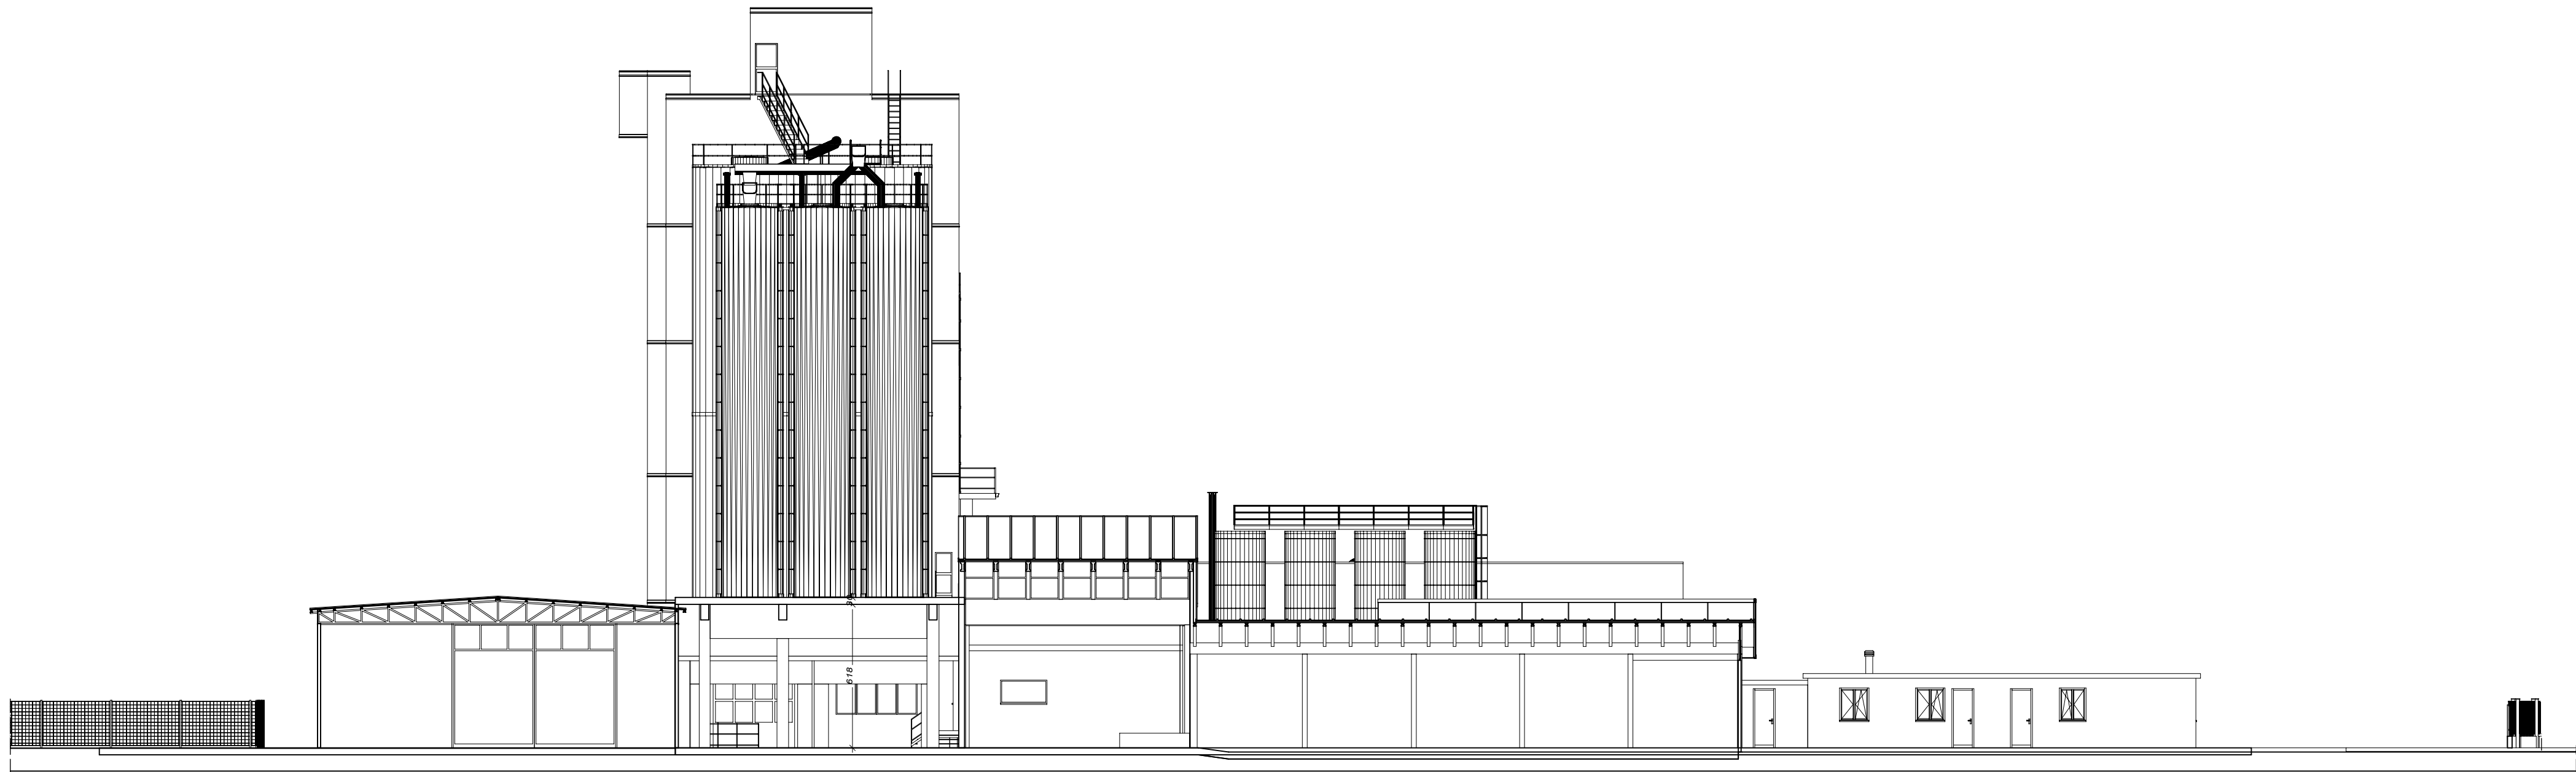

Sezione E-E

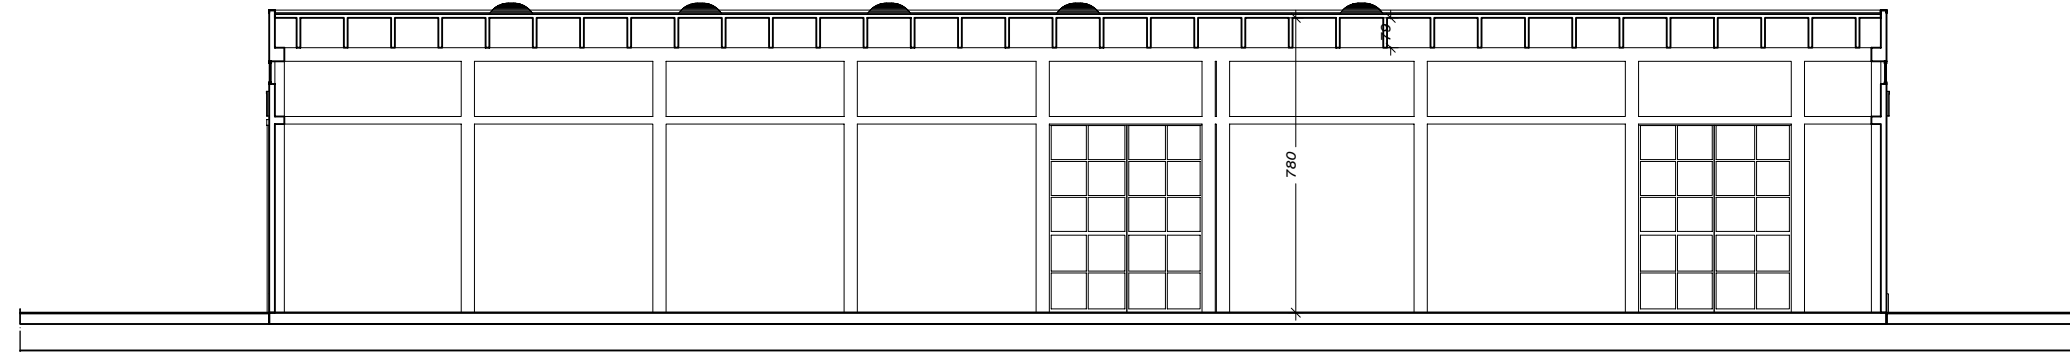

Sezione A-A