

COMUNE DI BAGNARA DI ROMAGNA

Progetto per l'ammodernamento e migliore sistemazione, dell'immobile adibito a mangimificio, sito in Comune di Bagnara di Romagna via Trupatello 7/a.

D.d.29 - Opere di mitigazione a verde

La proprietà

Eurovo s.r.l.  
Via Roma, 100 - 41013 Bagnara di Romagna (MO)  
Tel. +39 059 681112


Il Progettista e D.L. Architettonico  
Geom. Ciampone Nicola  
Via dei Signori della Provincia di Bologna n. 1096  
41013 Bagnara di Romagna (MO)  
Tel. +39 059 681112

Il Progettista opere a verde  
P.A. Dimitri Montanari  
Via Emilia Levante, 2  
41013 Bagnara di Romagna (MO)  
Tel. +39 059 681112

REV	00	Scala disegni	Data	Cod.
ES	01	1:200	luglio 2021	D.d.29

L'autore si riserva la proprietà dei documenti, estendendo la riproduzione e la divulgazione senza autorizzazione al senso delle vigenti leggi

Stralcio estratto di mappa  
Scala 1:2000

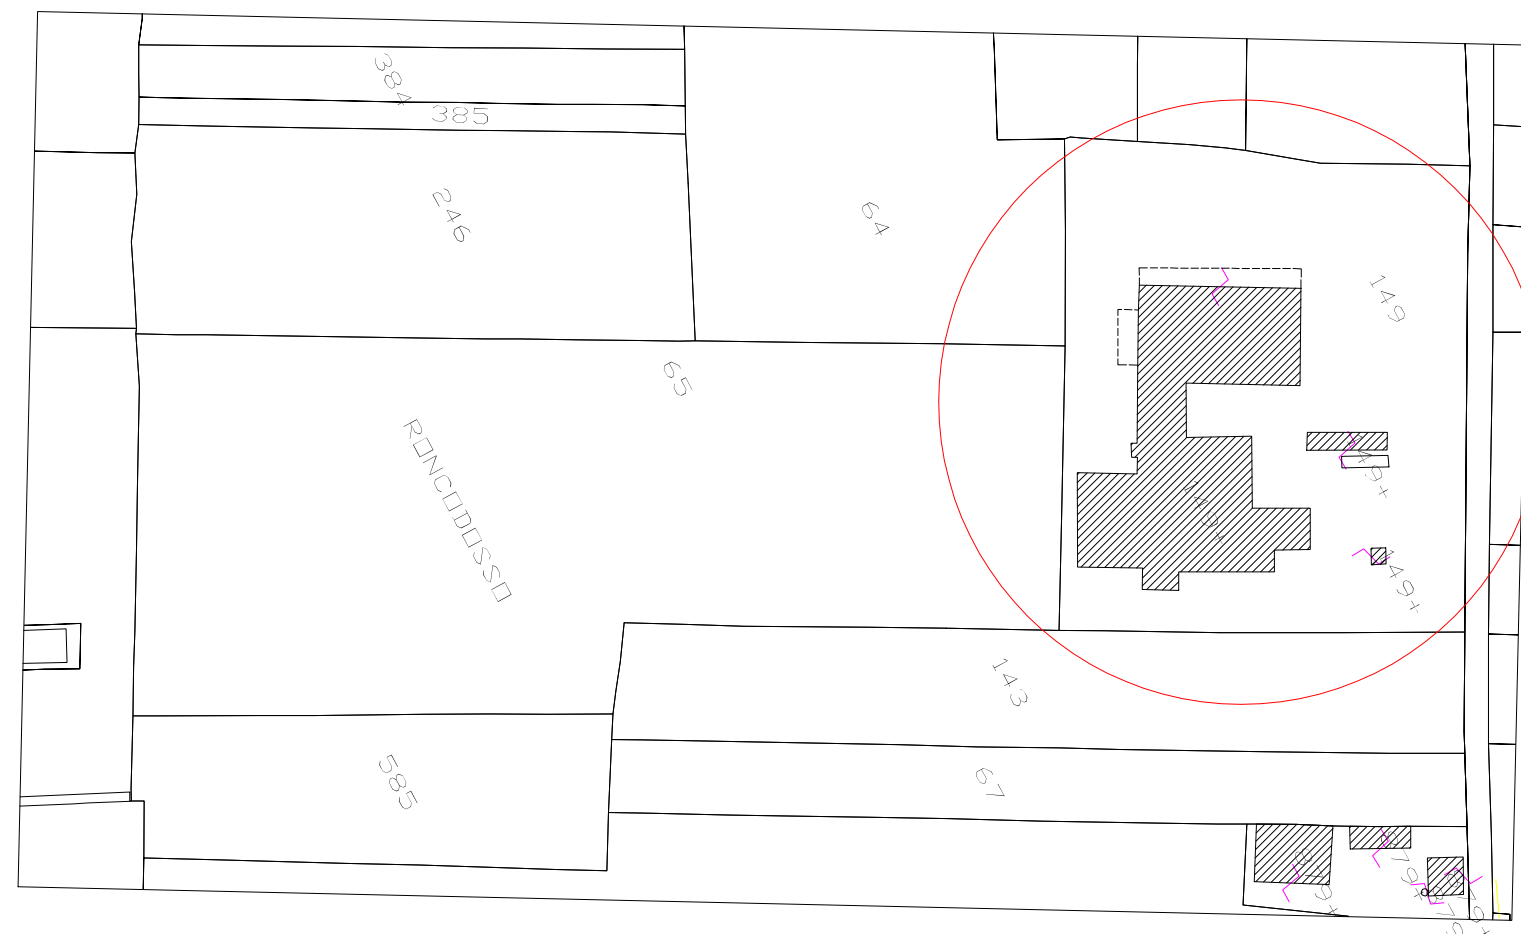

Specie vegetali previste:


-totale arbusti da piantumare: 394



-totale alberi da piantumare: 64



Schema di impianto

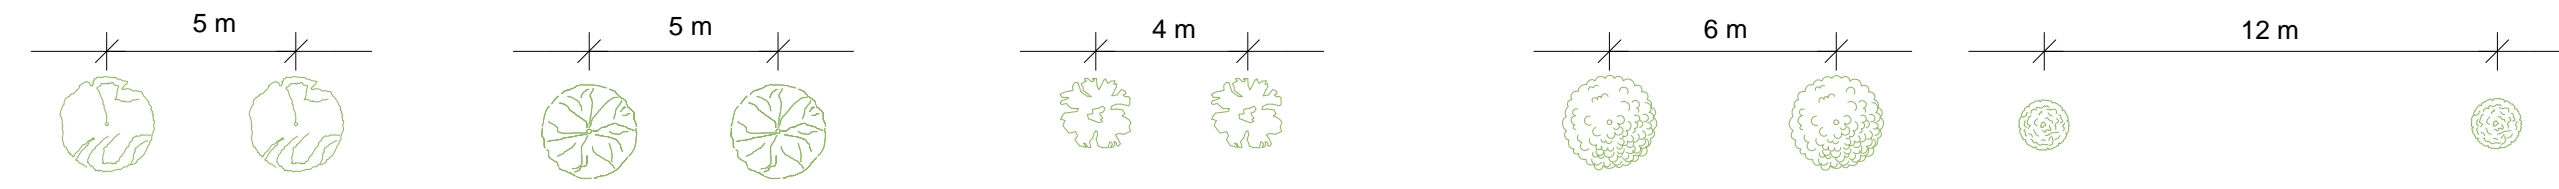

Planimetria Generale in Progetto  
Scala 1:200

Manto erboso

IMPIANTO DI IRRIGAZIONE

settore A - 3 lit/min - Ø 20 mm  
settore B - 32 lit/min - Ø 32 mm  
settore C - 24 lit/min - Ø 32 mm  
tubo di collegamento Ø 40 mm  
da pozzo ad elettrovalvola  
portata minima 40 lit/min  
pressione minima 3 Bar

