

COMUNE DI BAGNARA DI ROMAGNA

Progetto per l'ammodernamento e migliore sistemazione,  
dell'immobile adibito a mangimificio, sito in Comune di  
Bagnara di Romagna via Trupatello 7/a.

D.d.20-Planimetria generale Tavola interventi

La proprietà

Eurovo s.r.l.  
Sede legale: Via Mellini 172  
48022 Sesto Marelli (RA)  
Tel. +39 0542 400110


Il Progettista e D.L. Architettonico

Geom. Ciampone Nicola  
Via dei Cocchi 85/A P.le della Repubblica n. 3066  
48022 Sesto Marelli (RA)  
Tel. +39 0542 400110

REV.	00	Scala disegni	Data	Cod.
ESEGUITO DA:	Geom. Ciampone Nicola	1:200	luglio 2021	D.d.20

L'autore si riserva la proprietà del documento, vietandone la riproduzione e la divulgazione senza autorizzazione ai sensi delle vigenti leggi

Stralcio estratto di mappa  
Scala 1:2000

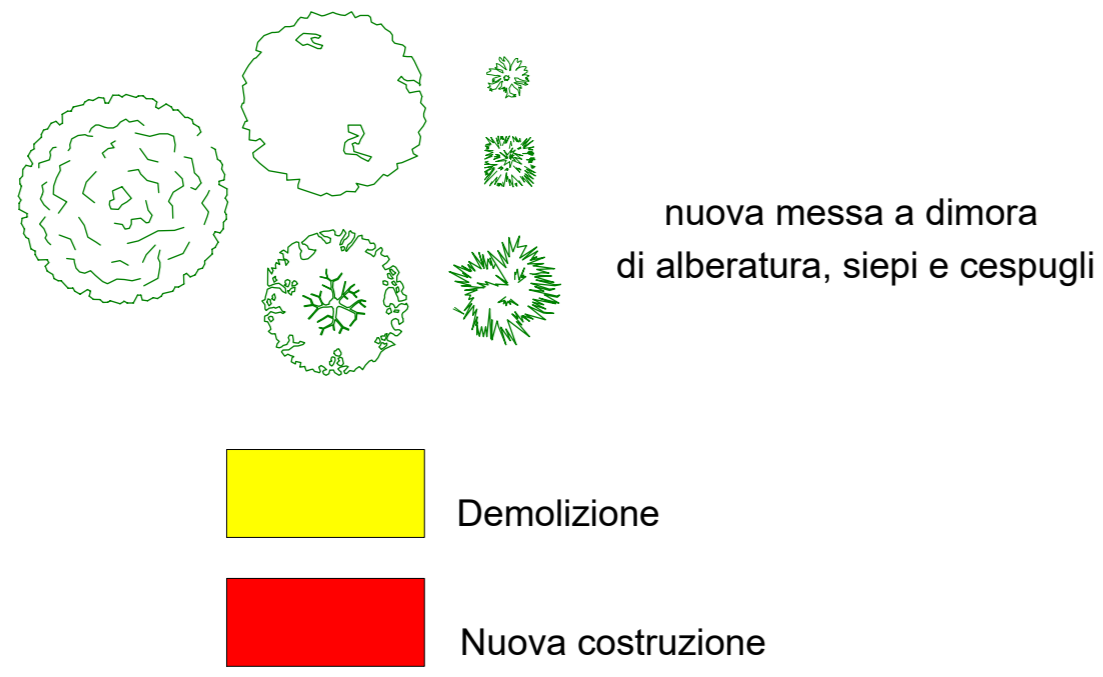

Planimetria Generale  
Scala 1:200

