COMUNE DI BAGNARA DI ROMAGNA

Progetto per l'ammodernamento e migliore sistemazione, dell'immobile adibito a mangimificio, sito in Comune di Bagnara di Romagna via Trupatello 7/a.

AIA.01A - Pianta Piano Interrato e Terra EMISSIONI SONORE ED ATMOSFERICHE

La proprietà

Eurovo s.r.l.
Sede legale: Via Mersa n.7
Stabilimento: Via Trupatello Artiragn - Lugo (RA)
Tel. +39 0542 1663.15

Il Progettista e D.L. Architettonico

Geom. Ciampone Nicola
Viale Rossini n. 2 - 40033 Casalecchio di Bologna n. 3096
Viale Rossini 2
Via Cà Ansidei 2 San Pietro Terme (BO)
Tel. 051-6661292 - Cell. 335 6661488

REV.	00			
		Scala disegni	Data	Cod.
ESEGUITO DA: Geom. Ciampone Nicola		1:200	luglio 2021	AIA.01

L'autore si riserva la proprieta' del documento, vietandone la riproduzione e la divulgazione senza autorizzazione e senso delle vigenti leggi

LEGENDA

EMISSIONI ATMOSFERICHE CANALIZZATE

- RF — RAFFREDDATORE STATICO (EMISSIONE E5)
- RF — RAFFREDDATORE STATICO (EMISSIONE E4)
- F5 — FILTRO A MANICHE CARICO INTEGRATORI (EMISSIONE E5)
- E1 — MACINAZIONE A MARTELLI 1
- E2 — MACINAZIONE A MARTELLI 2
- E1 — LINEA DI CUBETTATURA 1
- E2 — LINEA DI CUBETTATURA 2
- E5 — FILTRO CARICO SILOS INTEGRATORI
- E6 — SCARICO CALDAIA
- E7 — SCARICO CALDAIA SPOGLIATOI
- F13 — FILTRO A MANICHE TRASPORTO PNEUMATICO CARICO SILOS INTEGRATORI (EMISSIONE E5)
- C1 — CICLONE CUBETTATURA 1 CARICO SILOS INTEGRATORI (EMISSIONE E5)
- C2 — CICLONE CUBETTATURA 2 CARICO SILOS INTEGRATORI (EMISSIONE E4)

FILTRI ALL'INTERNO DEI LOCALI - NON CANALIZZABILE

- F1 — FILTRO A MANICHE RICEZIONE BIO (FILTRO NON CANALIZZABILE E NON CAMPIONABILE)
- F2 — FILTRO A MANICHE ELEVATORE RICEZIONE BIO (FILTRO NON CANALIZZABILE E NON CAMPIONABILE)
- F3 — FILTRO A MANICHE ELEVATORE RICEZIONE (FILTRO NON CANALIZZABILE E NON CAMPIONABILE)
- F4 — FILTRO A MANICHE TRASPORTO CARBONATI (FILTRO NON CANALIZZABILE E NON CAMPIONABILE)
- F5 — FILTRO A MANICHE MISCELATORE ORIZZONTALE (FILTRO NON CANALIZZABILE E NON CAMPIONABILE)
- F6 — FILTRO A MANICHE TRASPORTO PNEUMATICO CARICO SILOS POLVERI PULITURA (FILTRO NON CANALIZZABILE E NON CAMPIONABILE)
- F7 — FILTRO A MANICHE TRASPORTO MACINAZIONE A CILINDRI (FILTRO NON CANALIZZABILE E NON CAMPIONABILE)
- F8 — FILTRO A MANICHE ELEVATORE BILANCIA FARINE (FILTRO NON CANALIZZABILE E NON CAMPIONABILE)
- F9 — FILTRO A MANICHE ELEVATORE (FILTRO NON CANALIZZABILE E NON CAMPIONABILE)
- F10 — FILTRO A MANICHE ELEVATORE RIPRESA MISCELATE (FILTRO NON CANALIZZABILE E NON CAMPIONABILE)
- F11 — FILTRO A MANICHE TRASPORTO PNEUMATICO CARICO SILOS CARBONATI (FILTRO NON CANALIZZABILE E NON CAMPIONABILE)
- F12 — FILTRO A MANICHE TRASPORTO PNEUMATICO CARICO SILOS CARBONATI (FILTRO NON CANALIZZABILE E NON CAMPIONABILE)
- F13 — FILTRO A MANICHE TRASPORTO PNEUMATICO CARICO SILOS CARBONATI (FILTRO NON CANALIZZABILE E NON CAMPIONABILE)
- F14 — FILTRO A MANICHE TRASPORTO PNEUMATICO CARICO SILOS CARBONATI (FILTRO NON CANALIZZABILE E NON CAMPIONABILE)
- F15 — FILTRO A MANICHE TRASPORTO PNEUMATICO CARICO SILOS POLVERI PULITURA (FILTRO NON CANALIZZABILE E NON CAMPIONABILE)
- F16 — FILTRO A MANICHE RICEZIONE OGM (FILTRO NON CANALIZZABILE E NON CAMPIONABILE)
- F17 — FILTRO A MANICHE ELEVATORE RICEZIONE OGM (FILTRO NON CANALIZZABILE E NON CAMPIONABILE)
- F18 — FILTRO A MANICHE ELEVATORE CARICO MACINAZIONE A CILINDRI BIO (FILTRO NON CANALIZZABILE E NON CAMPIONABILE)
- F19 — FILTRO A MANICHE ELEVATORE RIPRESA MACINAZIONE A CILINDRI BIO (FILTRO NON CANALIZZABILE E NON CAMPIONABILE)
- F20 — FILTRO A MANICHE ELEVATORE CARICO MACINAZIONE A CILINDRI OGM (FILTRO NON CANALIZZABILE E NON CAMPIONABILE)
- F21 — FILTRO A MANICHE ELEVATORE RIPRESA MACINAZIONE A CILINDRI OGM (FILTRO NON CANALIZZABILE E NON CAMPIONABILE)
- F22 — FILTRO A MANICHE ELEVATORE RIPRESA SILOS STOCCAGGIO OGM (FILTRO NON CANALIZZABILE E NON CAMPIONABILE)
- F23 — FILTRO A MANICHE ELEVATORE BILANCIA FARINE (FILTRO NON CANALIZZABILE E NON CAMPIONABILE)
- F24 — FILTRO A MANICHE ELEVATORE BILANCIA CEREALI (FILTRO NON CANALIZZABILE E NON CAMPIONABILE)
- F25 — FILTRO A MANICHE TRASPORTO CARBONATI (FILTRO NON CANALIZZABILE E NON CAMPIONABILE)
- F26 — FILTRO A MANICHE MISCELATORE ORIZZONTALE (FILTRO NON CANALIZZABILE E NON CAMPIONABILE)

PUNTI DI EMISSIONE SONORA

- C — TRASPORTATORE A COCLEA
- TC — TRASPORTATORE A CATENA
- MO — MISCELATORE ORIZZONTALE
- MC — MOLINO A CILINDRI
- VT — VAGLIO VIBRANTE
- TB — SEPARATORE A RICICLO D'ARIA
- PC — PRESSA CUBETTATRICE
- ET — ELEVATORE A TAZZE
- RF — RAFFREDDATORE STATICO
- ET — ELEVATORE A TAZZE
- MV — MISCELATORE VERTICALE
- CL — CLASSIFICATRICE CENTRIFUGA
- TC — TORRIA PER ELIMINAZIONE CONDENSE

Pianta Piano Interrato
EMISSIONI SONORE ED ATMOSFERICHE
scala 1:200
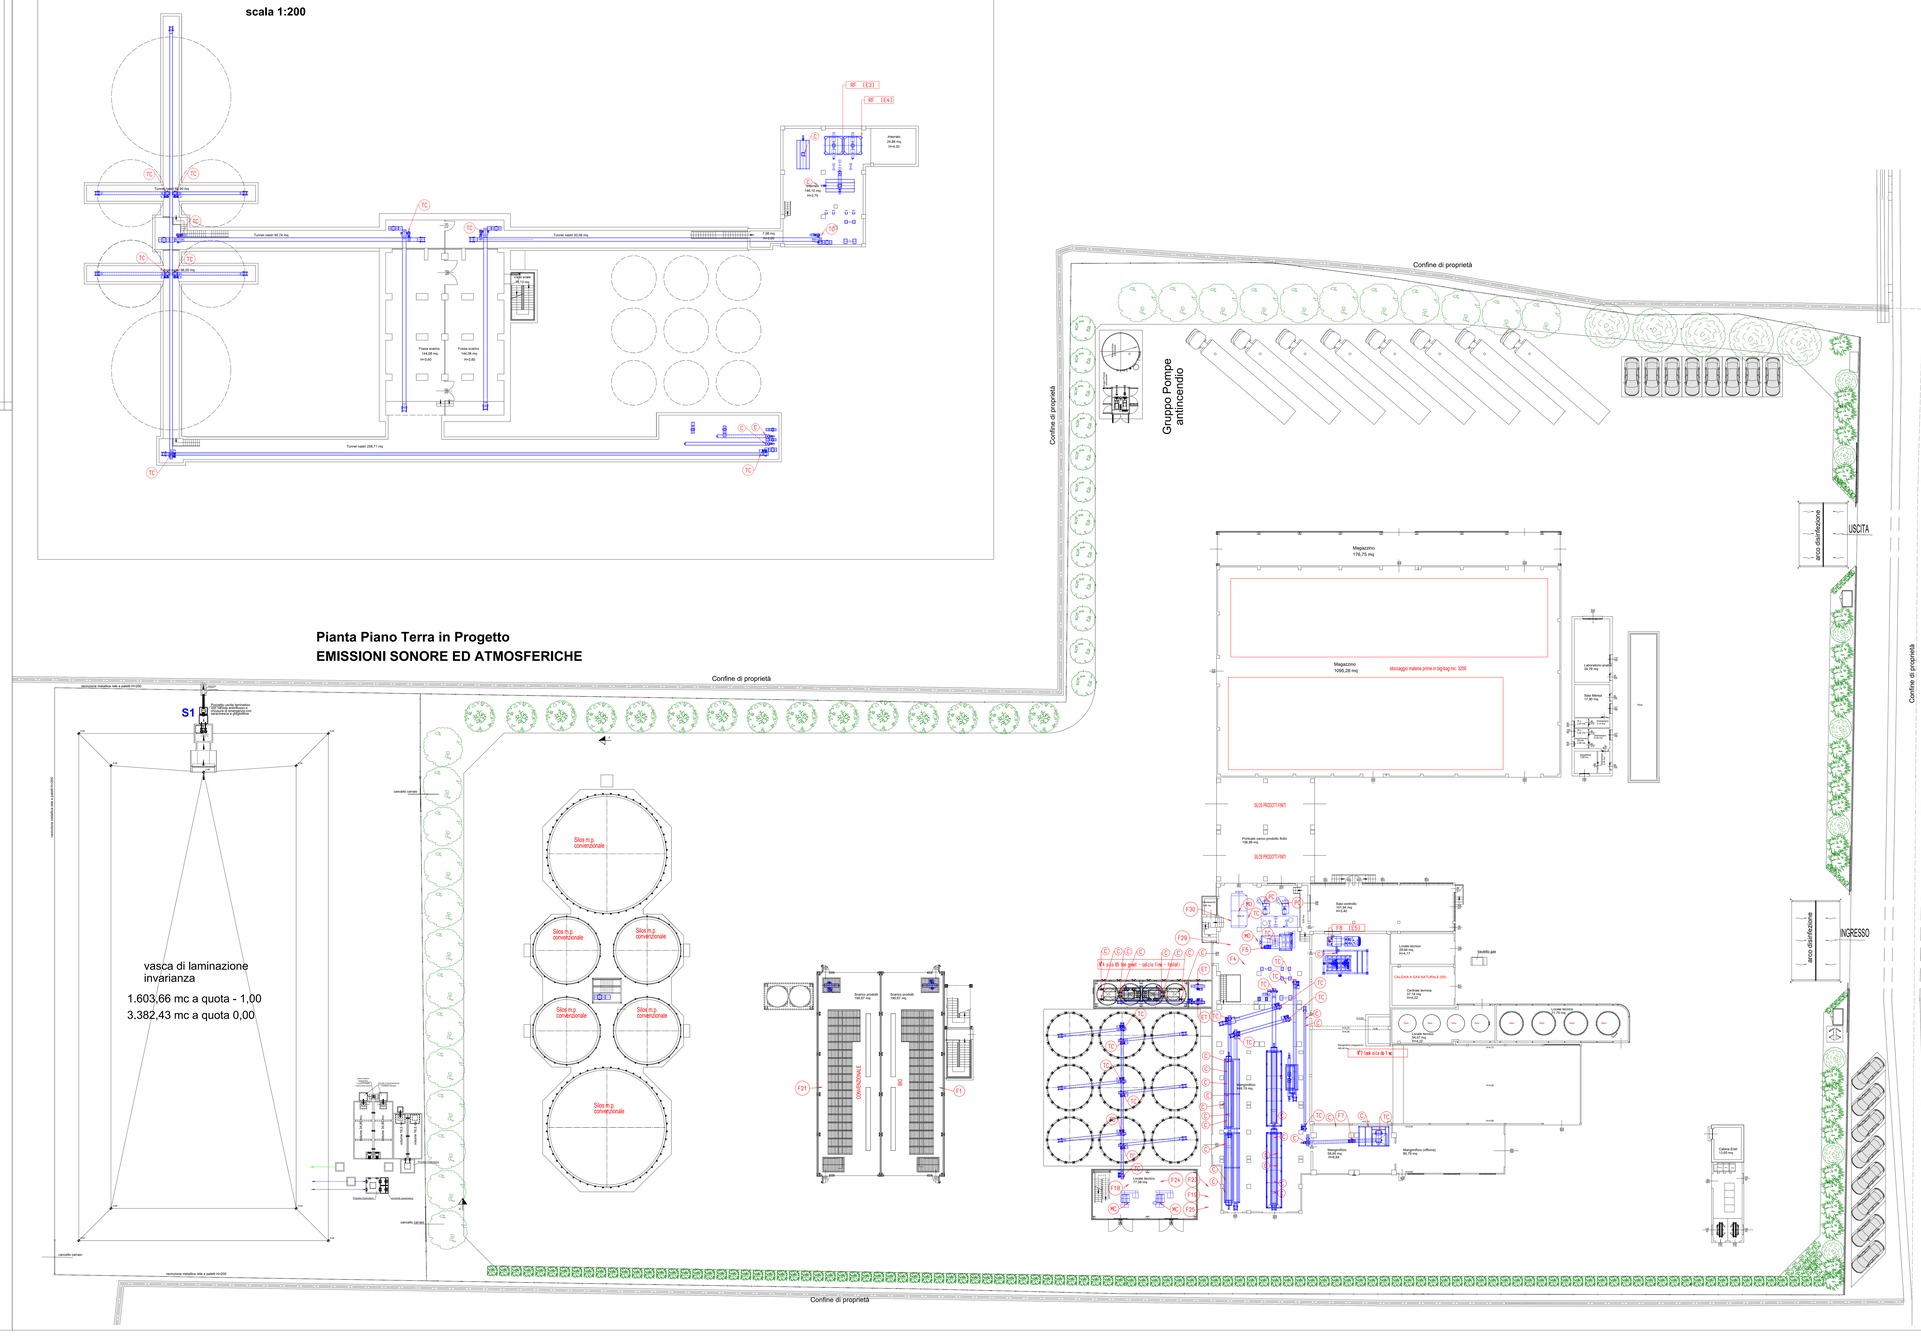
Pianta Piano Terra in Progetto
EMISSIONI SONORE ED ATMOSFERICHE