

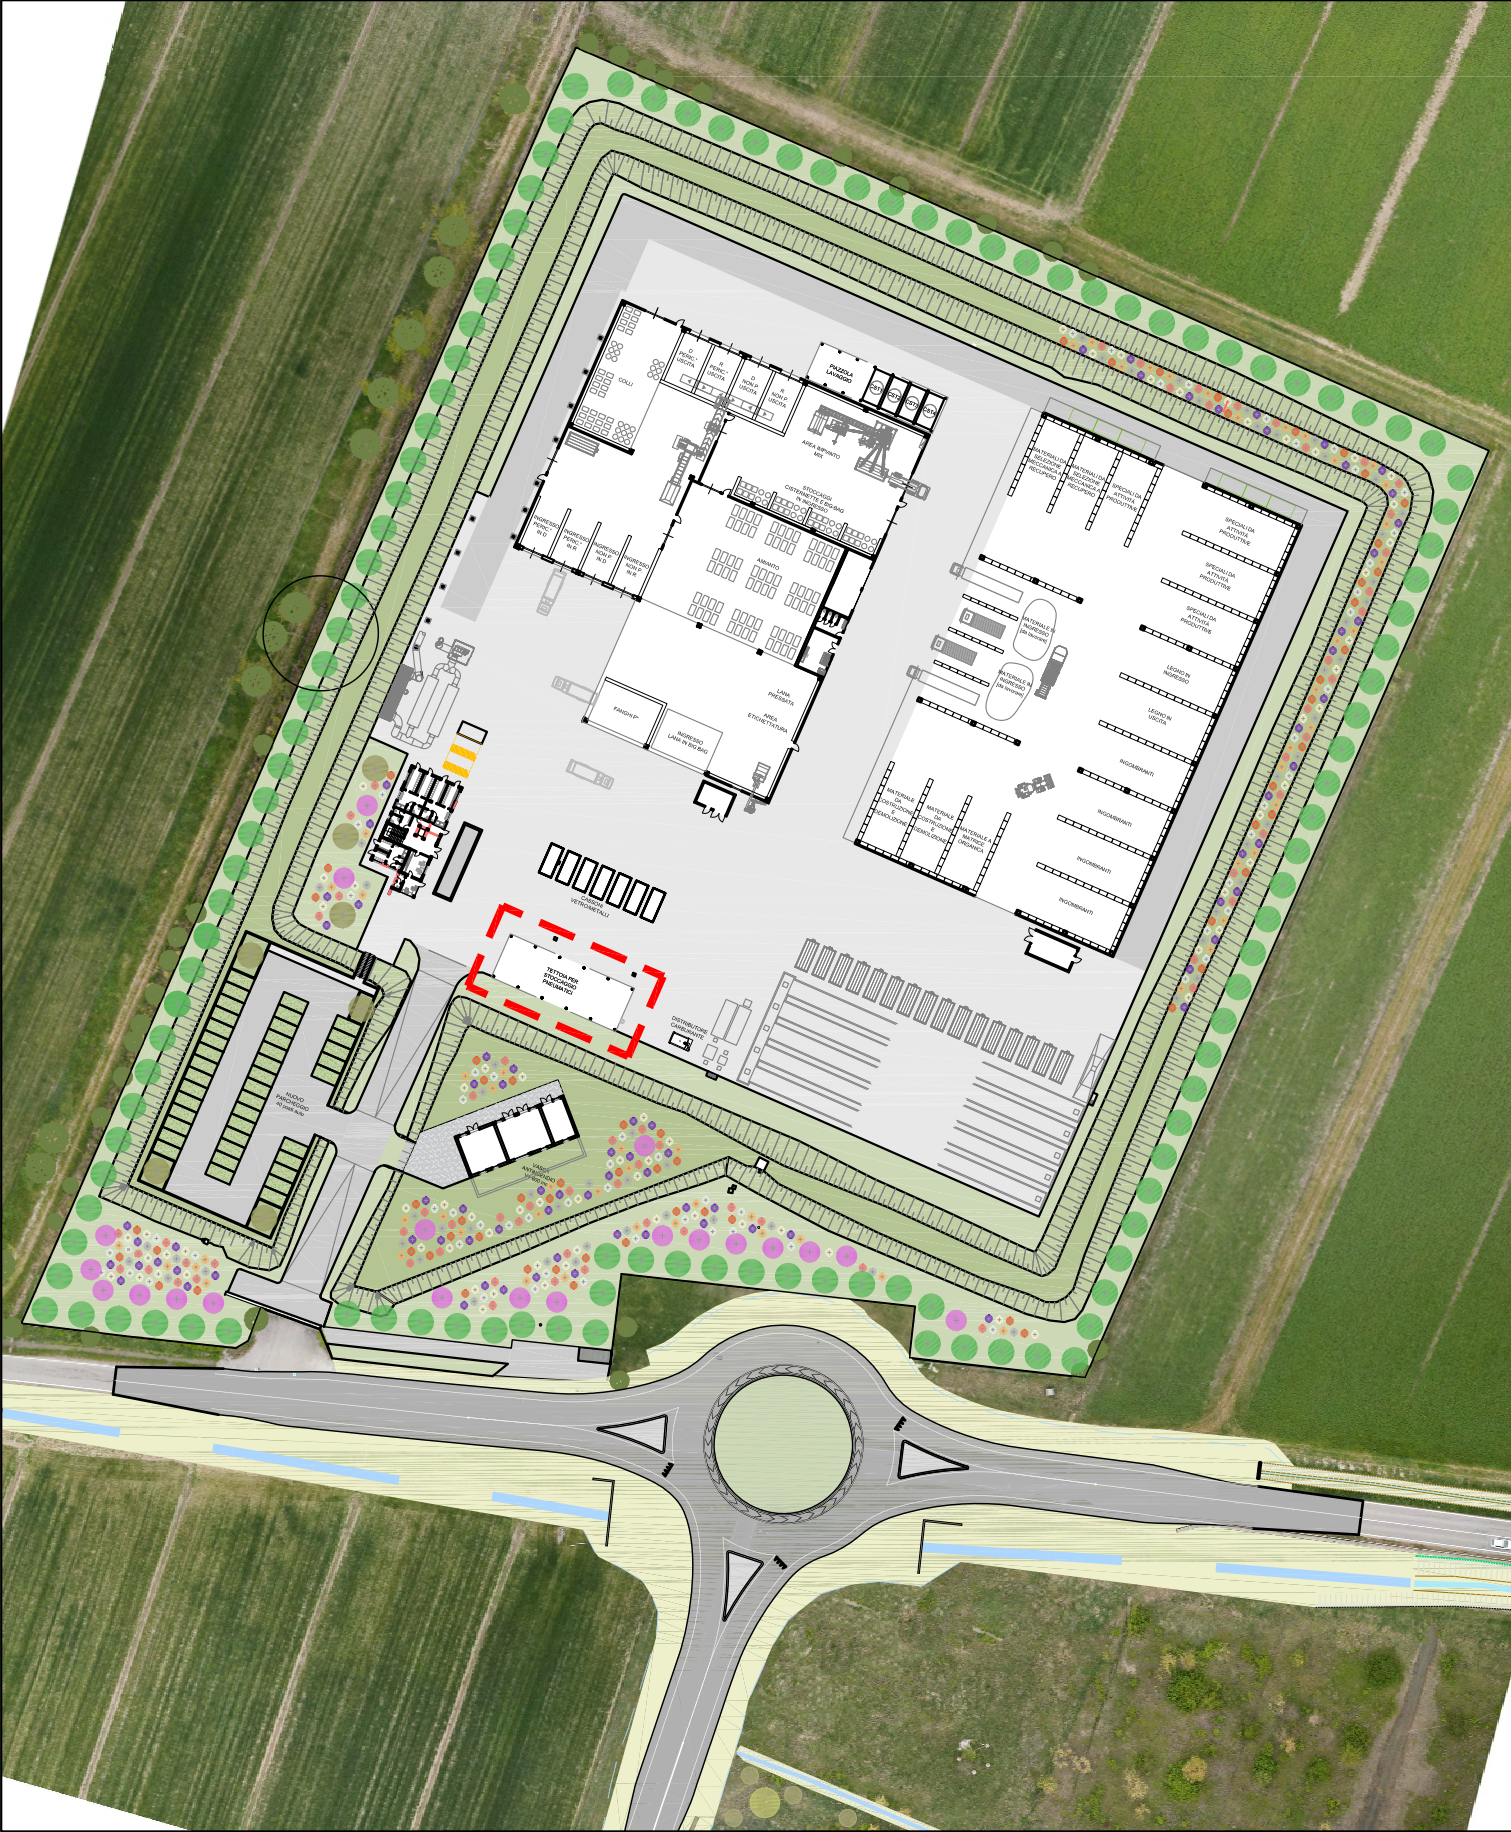
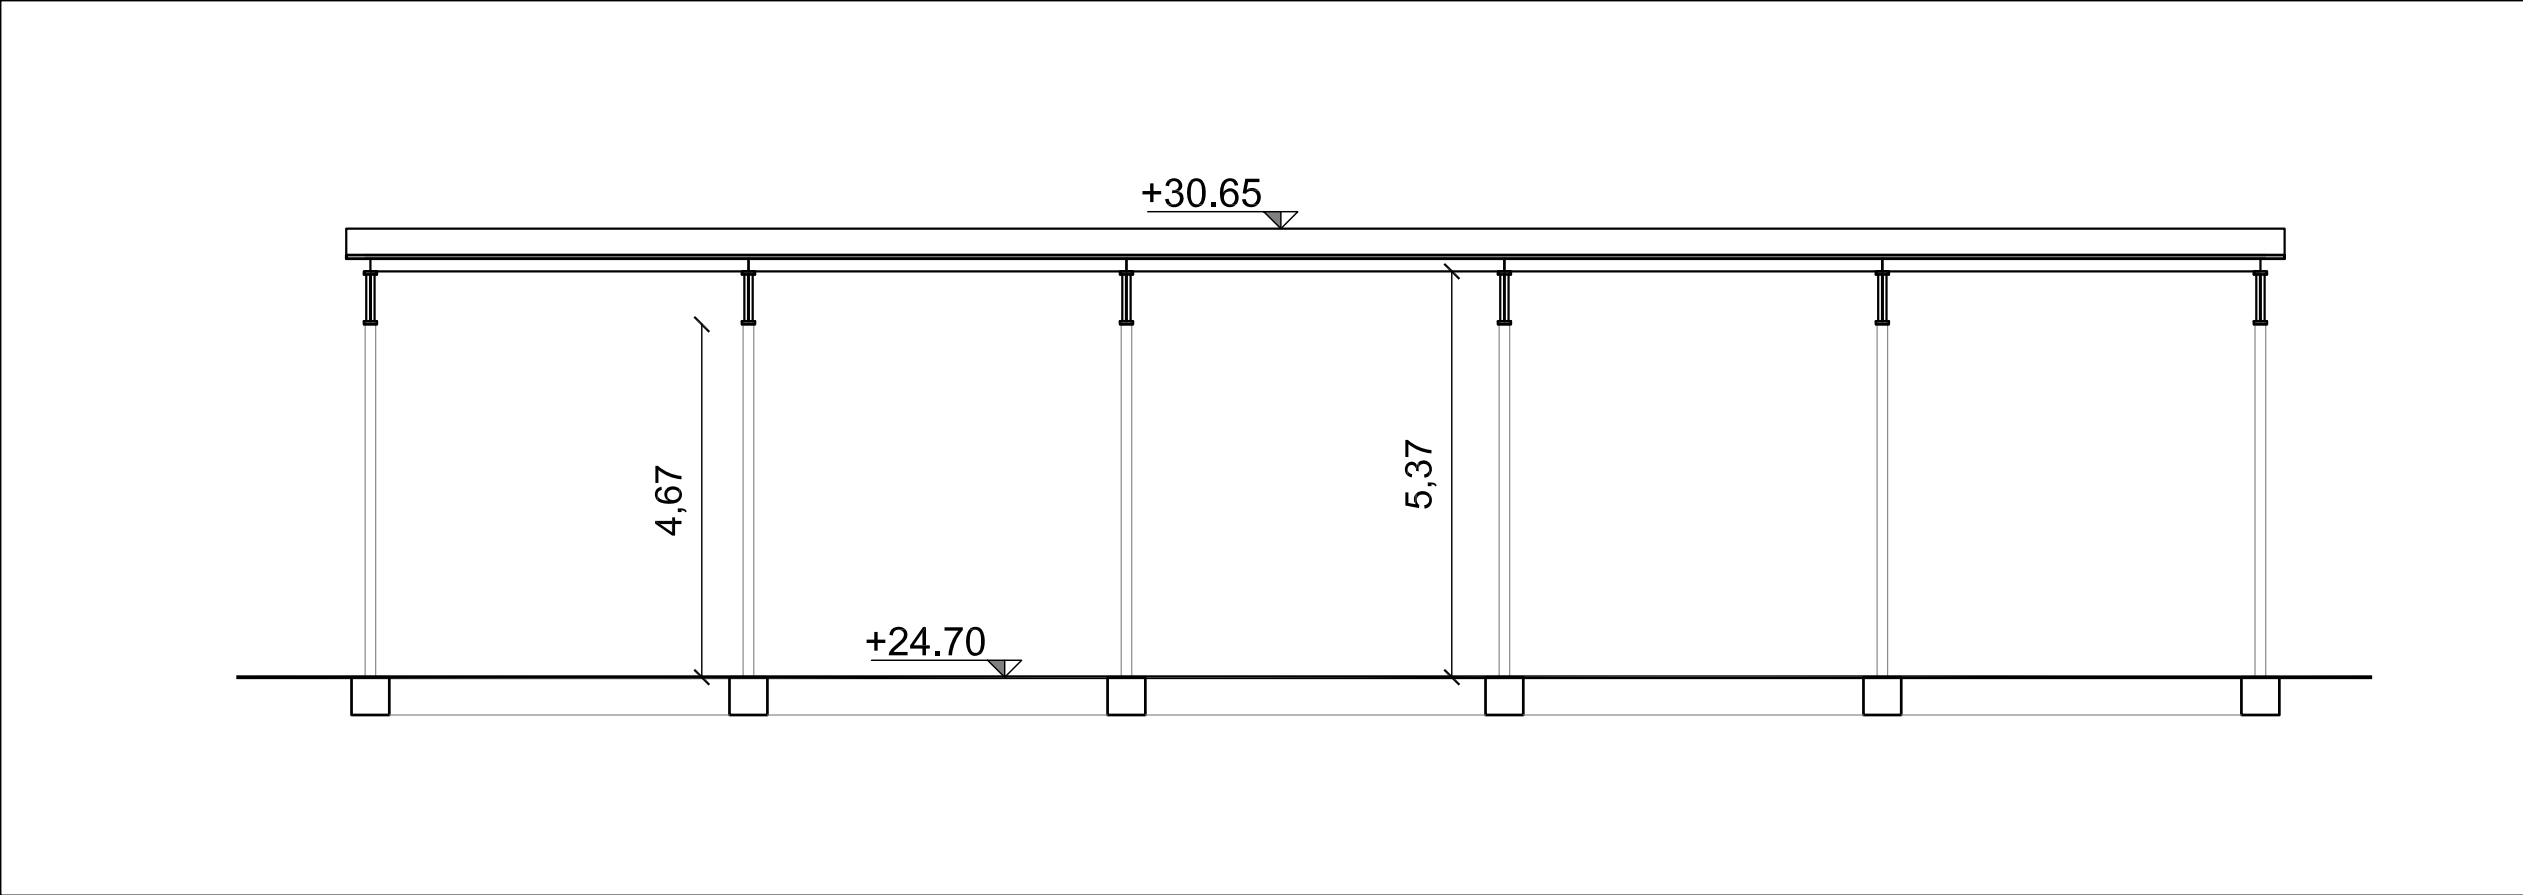
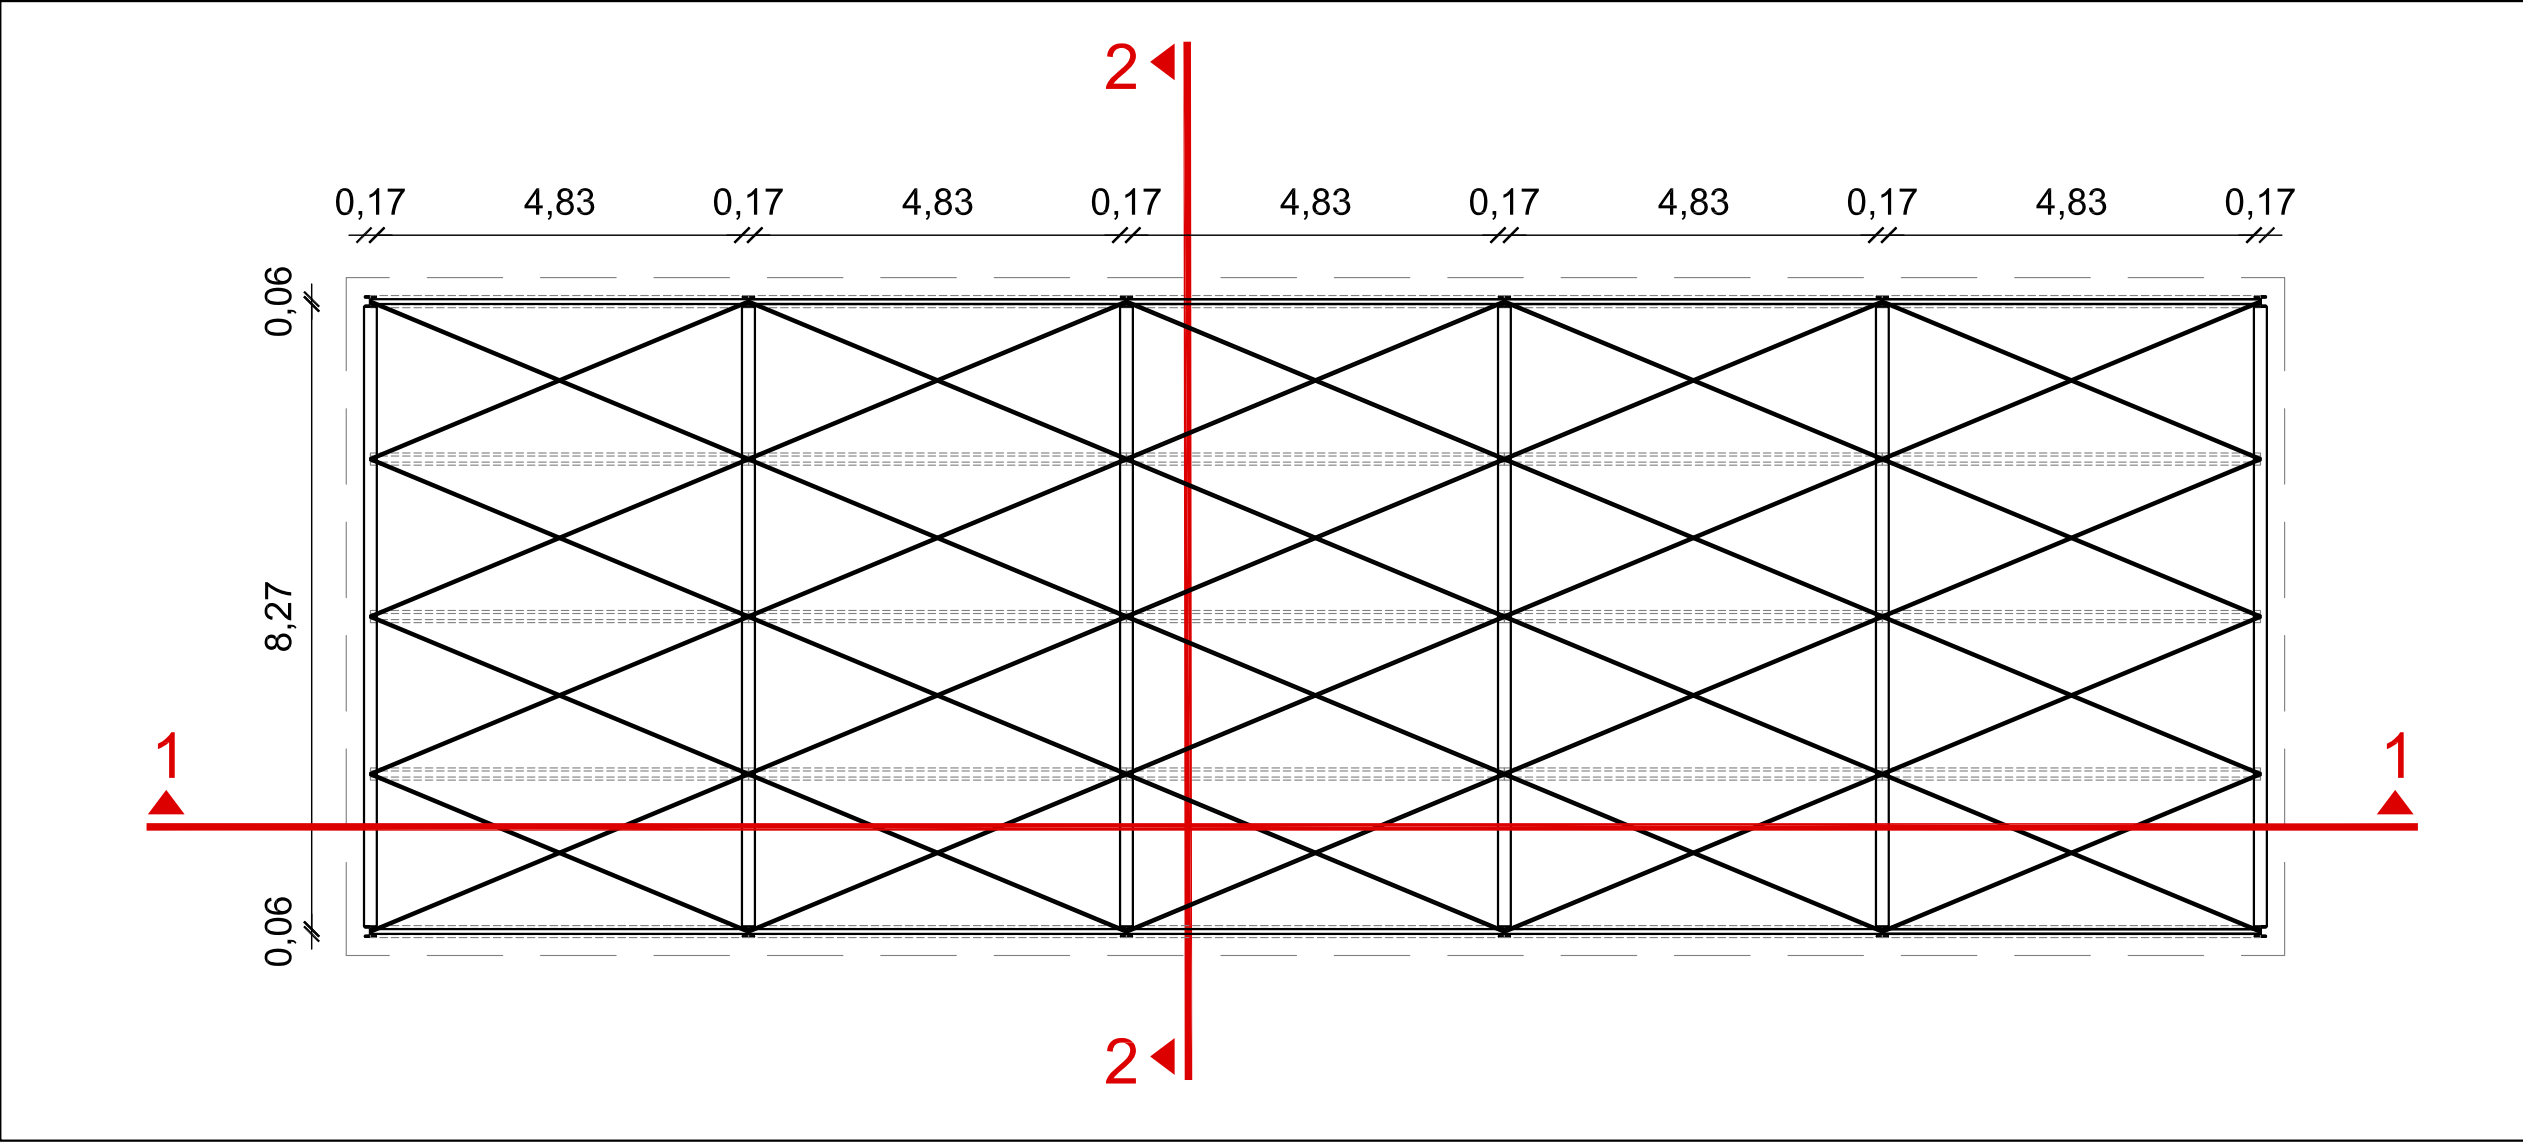


PIANTA PILASTRI

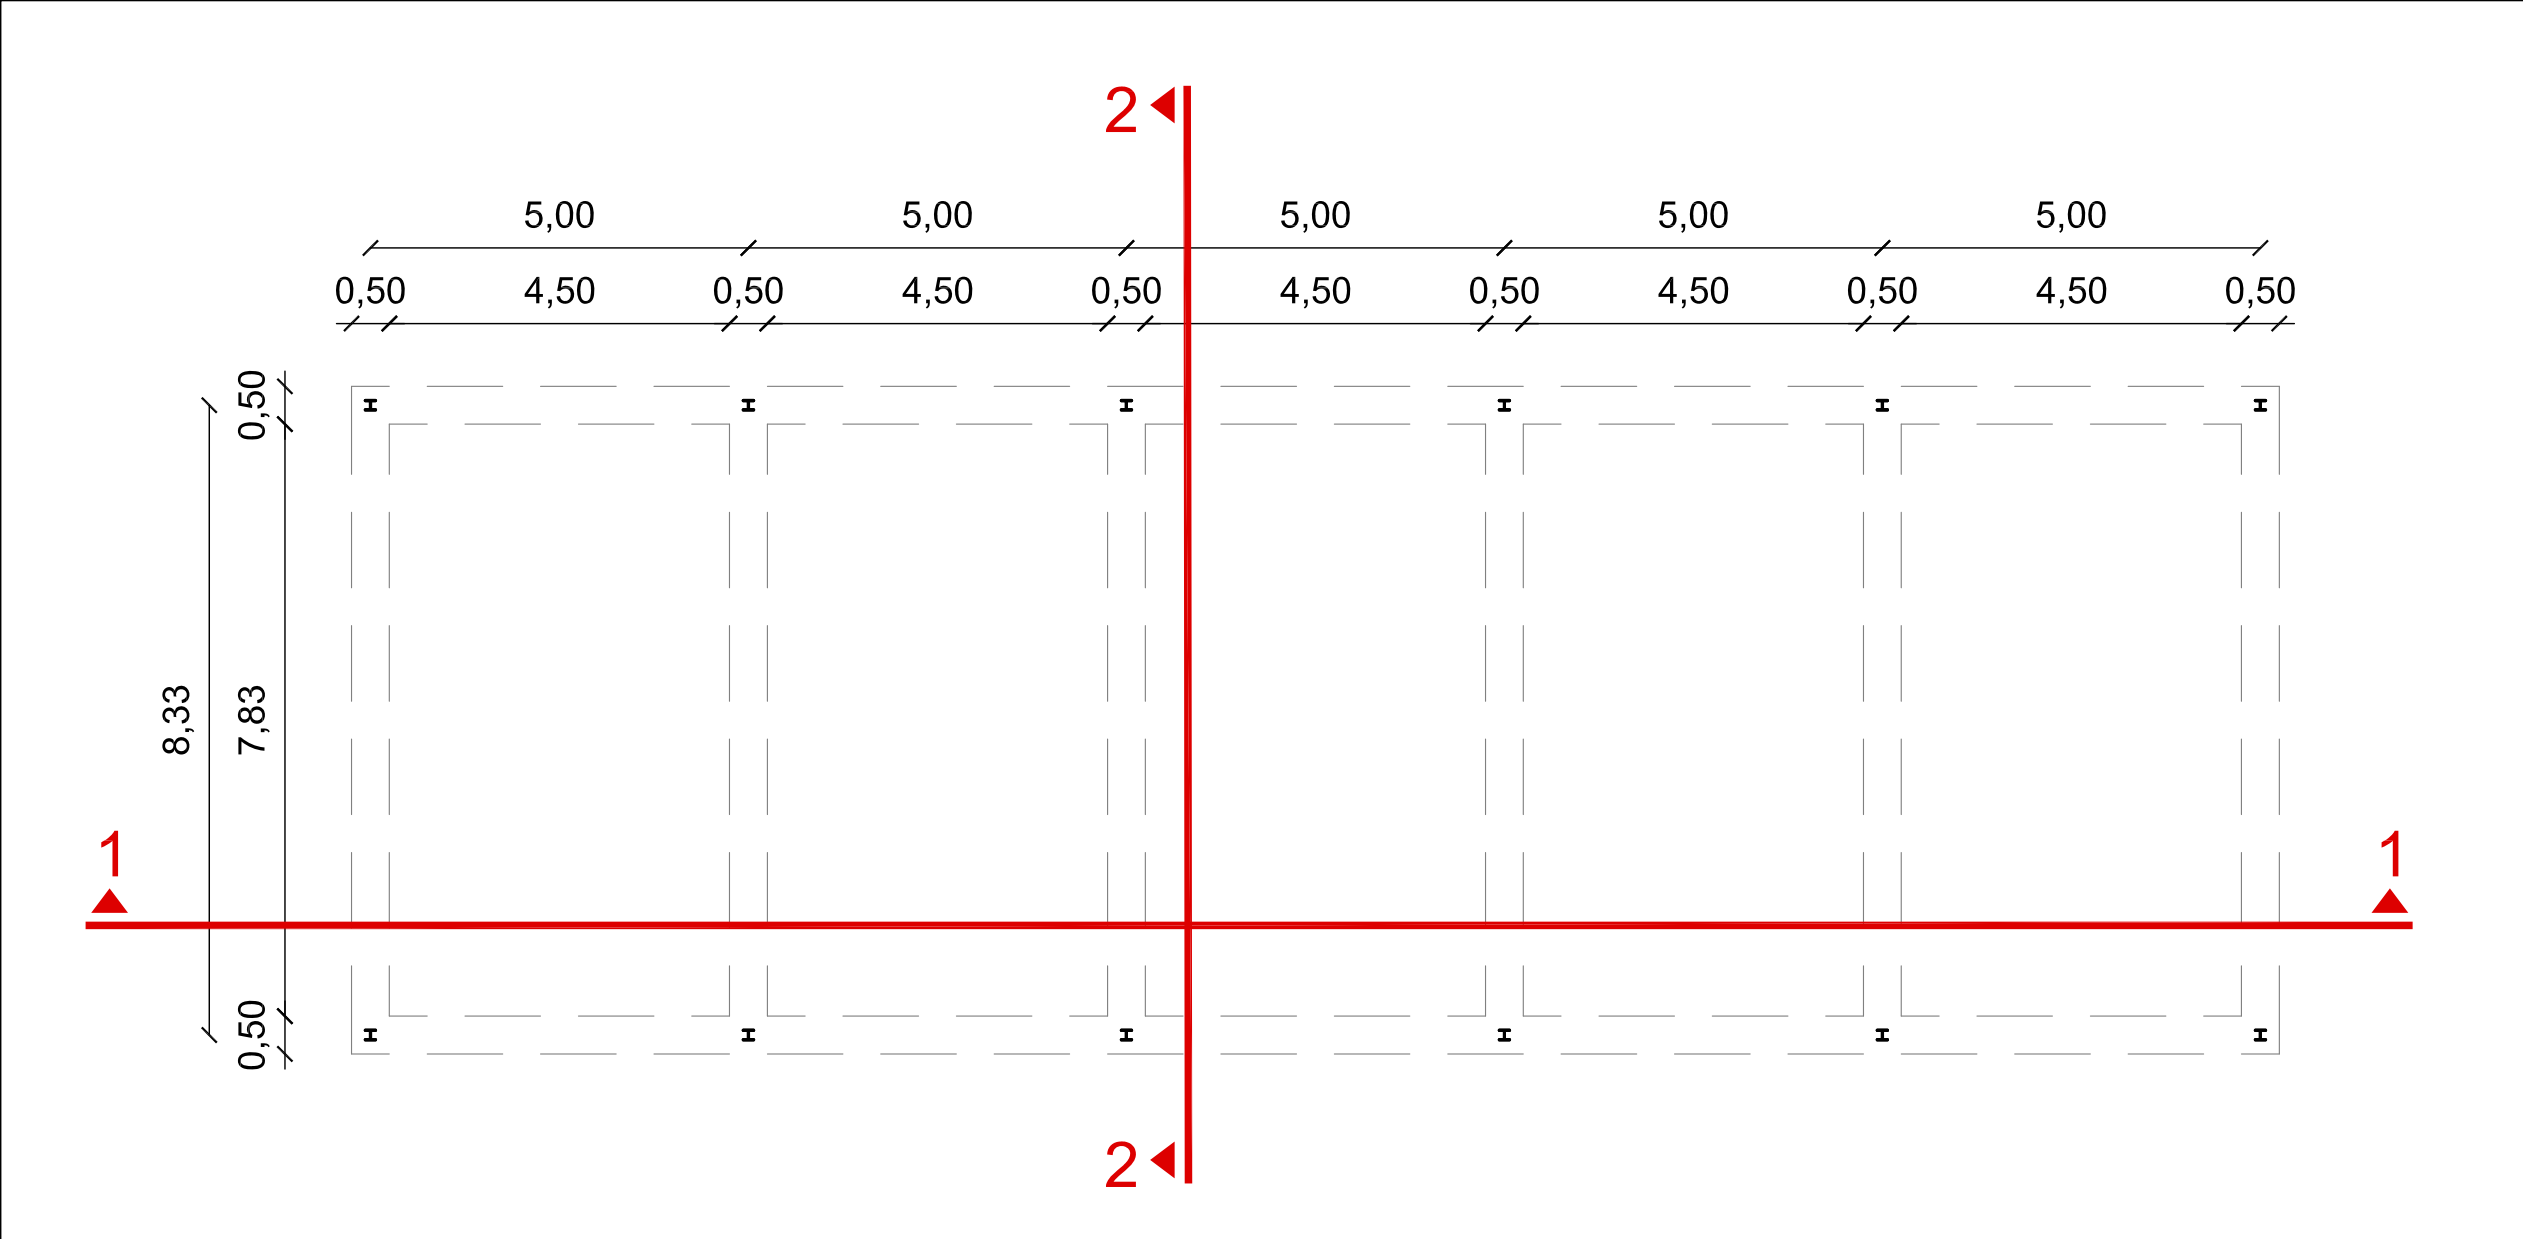

SEZIONE 2-2

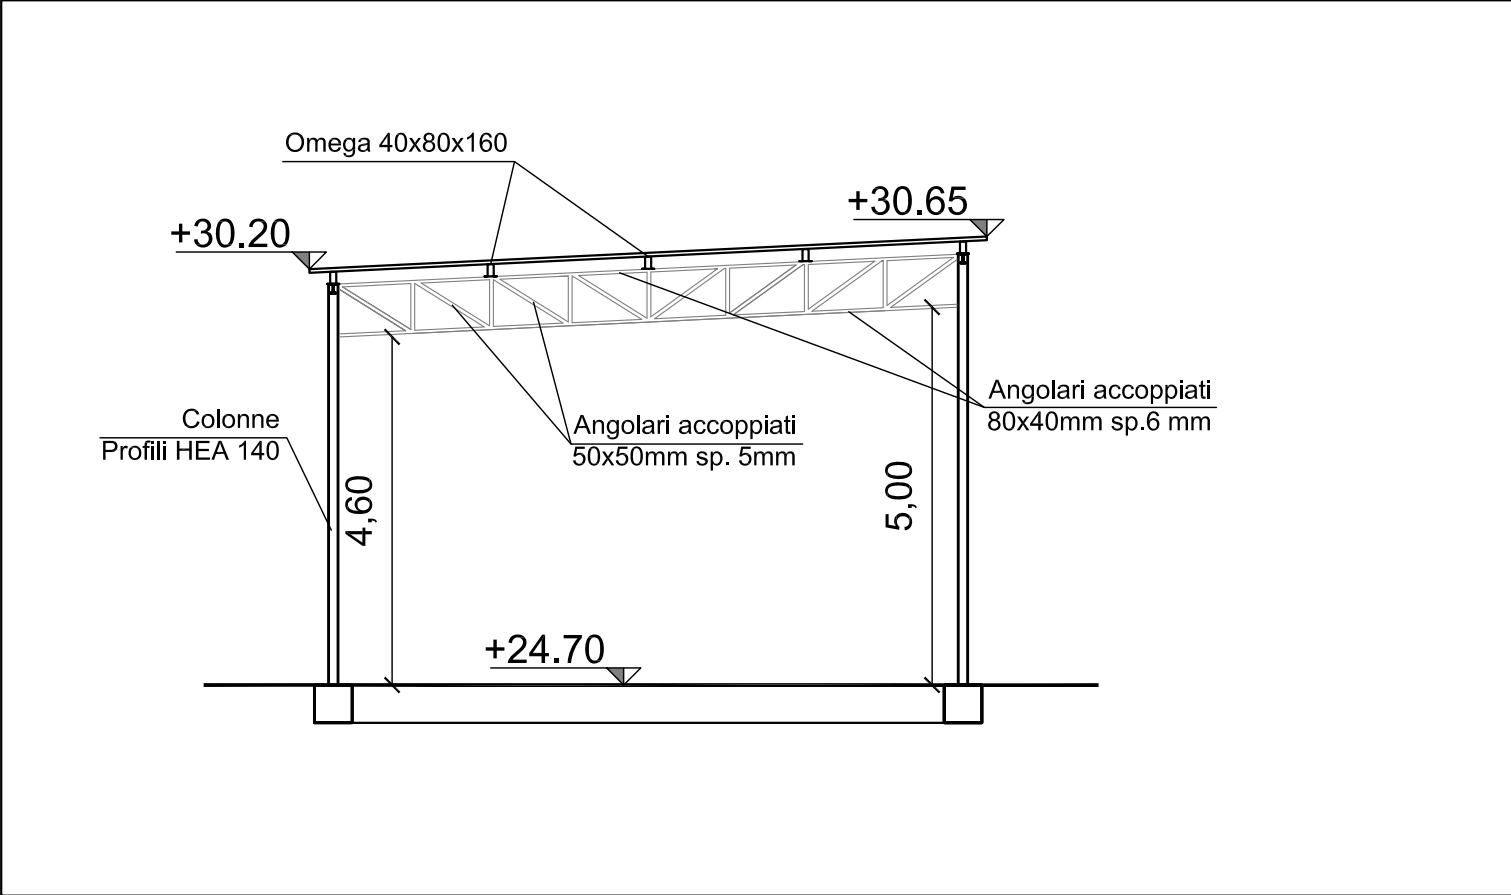

COMUNE DI SORBOLO MEZZANI
(PROVINCIA DI PARMA)



OPERA:

**IMPIANTO SITO IN COMUNE DI SORBOLO MEZZANI
LOCALITÀ "MALCANTONE DI MEZZANI"**

IMPIANTO PER LO STOCCAGGIO, IL PRETRATTAMENTO E LA MESSA IN RISERVA DI RIFIUTI URBANI E SPECIALI

OGGETTO:

PROGETTO DEFINITIVO

TAVOLA:

ARC 23

TITOLO:

ARCHITETTONICO TETTOIA STOCCAGGIO PNEUMATICI: PIANTE E SEZIONI

SCALA:

1:100

03					
02					
01					
00	Settembre 2021	Emissione	S. Teneggi	C. Ugolini	M. Pergetti
Rev.	Data	Descrizione	Red.	Contr.	Appr.

IREN Ambiente S.p.A.

Sede Legale
Strada Borgoforte,
29122 Piacenza

Tel: 0523. 605026 (M)
Fax 0523. 505128
e-mail: iren@gruppoidren.it
www.gruppoidren.it

Redatto

Direttore tecnico



Studio ALFA S.p.a.
V.le Ramazzini 39D
42124 Reggio Emilia

Tutti i diritti sono riservati a norma di legge, di questo elaborato è vietata la riproduzione e la cessione a terzi senza esplicita autorizzazione