PROSPETTO OVEST

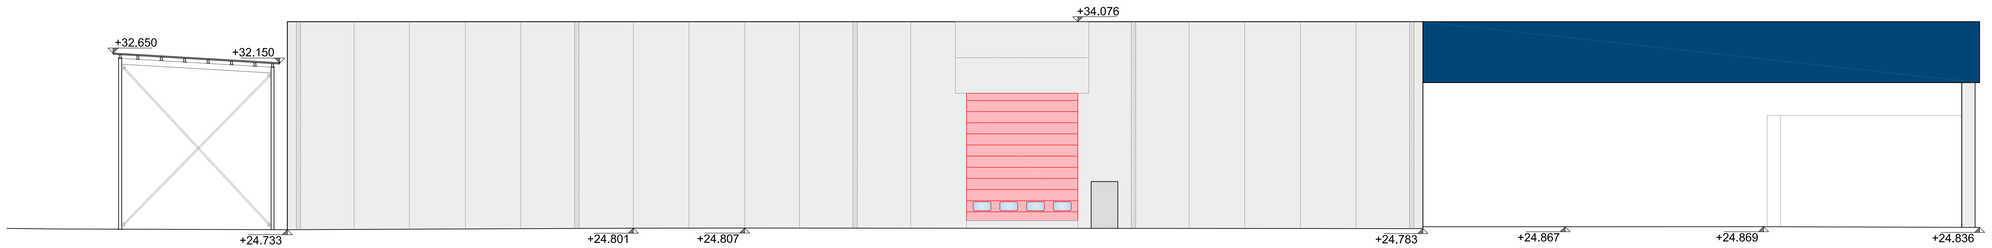

PROSPETTO SUD

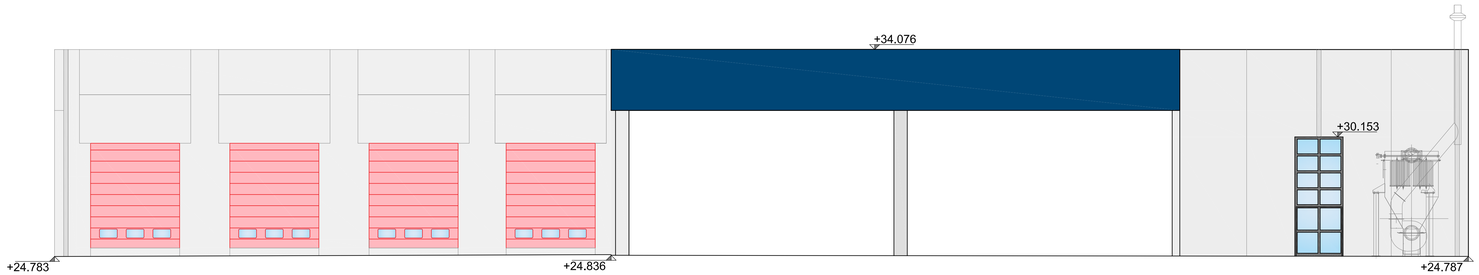

PROSPETTO EST

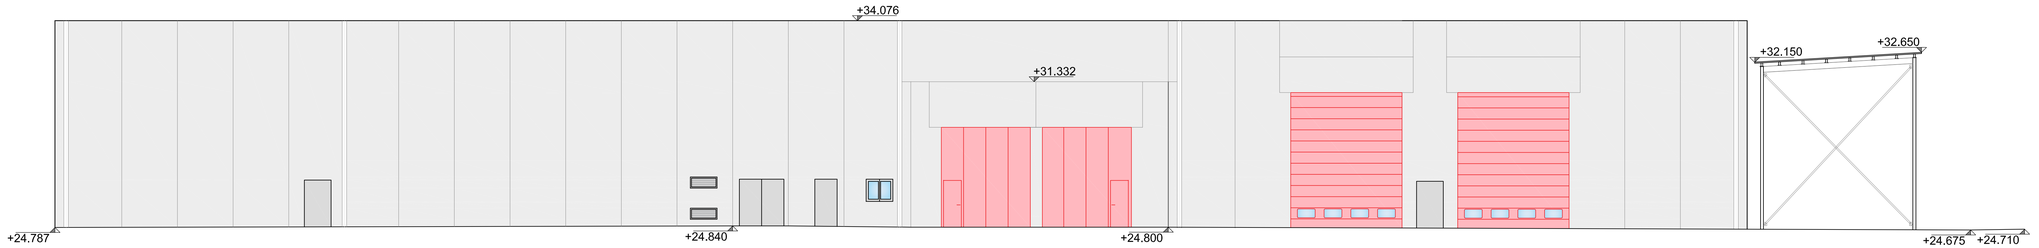

PROSPETTO NORD

KEY-PLAN

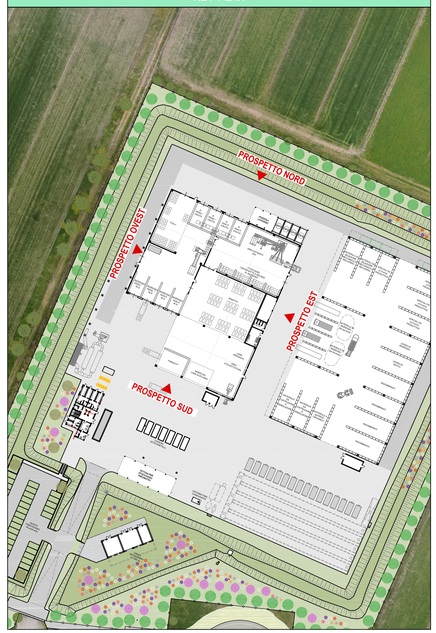

COMUNE DI SORBOLO MEZZANI
(PROVINCIA DI PARMA)

OPERA:

IMPIANTO SITO IN COMUNE DI SORBOLO MEZZANI LOCALITÁ "MALCANTONE DI MEZZANI"

IMPIANTO PER LO STOCCAGGIO, IL PRETRATTAMENTO E LA MESSA IN RISERVA DI RIFIUTI URBANI E SPECIALI

OGGETTO: **PROGETTO DEFINITIVO**

TAVOLA: **ARC 18**

TITOLO: **PROSPETTI CAPANNONE STATO DI PROGETTO**

SCALA: 1:100

Rev.	Data	Descrizione	Red.	Contr.	Appr.
03					
02					
01					
00	Settembre 2021	*Emissione*	S. Teneggi	C. Ugolini	M. Pergetti

IREN Ambiente S.p.A.
Sede Legale
Strada Borgoforte, 22
29122 Piacenza

Tel: 0523. 605026
Fax 0523. 505128
e-mail: iren@gruppoiren.it
www.gruppoiren.it

iren ambiente s.p.a. (Mauro Pergetti)

Redatto

ALFA engineering
Studio ALFA S.p.a.
V.le Ramazzini 39D
42124 Reggio Emilia

Direttore tecnico

ORDINE DEGLI INGEGNERI DOTT. ING. ZENEGGI STEFANO N. 850 REGGIO EMILIA

Tutti i diritti sono riservati a norma di legge, di questo elaborato è vietata la riproduzione e la cessione a terzi senza esplicita autorizzazione