REGIONE EMILIA ROMAGNA

RICHIESTA DI MODIFICA AUTORIZZAZIONE IMPIANTO DI RECUPERO RIFIUTI SPECIALI NON PERICOLOSI DELLA DITTA VENTURI AMBIENTE SRL UBICATA IN VIA ZANINI N° 2/4 ANZOLA DELL'EMILIA (BO)

PROPRIETA':	IL TECNICO:
VENTURI AMBIENTE SRL VIA ZANINI N° 2/4 40011 ANZOLA DELL'EMILIA (BO)	A.DI. PROJECT S.N.C. VIA CADUTI DI SABBIUNO N° 1 40011 ANZOLA DELL'EMILIA (BO) INGEGNERE SCARPELLI ANDREA

OGGETTO:

SCALA: 1.100

DATA: 21 SETT. 2021

RIF.:

TAVOLA: UNICA

Proposto da:
ADIPROJECT
Via delle Querce, 1 40011
Anzola dell'Emilia (BO) Tel 051.734955/6500301
Fax 051.0546053 info@adiproject.it
Cert.N.AIAEU/10/12156

LEGENDA

- ACCESSO AL LOTTO
- ACQUE METEORICHE PIAZZALI
- ACQUE REFLUE INDUSTRIALI
- ACQUE METEORICHE DI COPERTURA
- RETE ACQUE REFLUE DOMESTICHE
- CADITOIA 50 x 50 CON BOTOLA T.P.
- POZZETTO DI RACCORDO 50 x 50
- POZZETTO DI ISPEZIONE 100 x 100
- F SIFONE FIRENZE DIAM. 250
- CADITOIA 50 x 50 CON BOTOLA T.P.
- M MISURATORE DI PORTATA
- POZZETTO DI ISPEZIONE E CAMPIONAMENTO 70 x 70
- SARACINESCA DI CONTROLLO SVERSAMENTI
- VASCHE DI RACCOLTA SEDIMENTI SABBIOSI
- D DISOLEATORE
- POZZETTO DI RACCORDO 50 x 50 COPERTURA
- POZZETTO DI ISPEZIONE 100 x 100 COPERTURA
- FOSSA IMHOF
- POZZETTO DI RACCORDO 50 x 50 ACQUE NERE
- POZZETTO DI ISPEZIONE 100 x 100 ACQUE NERE
- F SIFONE FIRENZE DIAM. 200

- PIAZZOLA DI RIFORNIMENTO E LAVAGGIO MEZZI
- ZONA PERMEABILE VERDE
- ZONA DI STOCCAGGIO RIFIUTI IN CASSONI PER RIFIUTI SOLIDI E ZONA DI STOCCAGGIO RIFIUTI LIQUIDI IN VASCHE
- CASSONE STOCCAGGIO RIFIUTI
- VIABILITA' MEZZI ALL'INTERNO DELL'IMPIANTO

N.B. L'AREA ESTERNA VIENE UTILIZZATA IN COMUNE TRA LE DITTE VENTURI AUTOSPURGHI S.R.L. - VENTURI AMBIENTE S.R.L. E VENTURI SERVICES S.R.L.

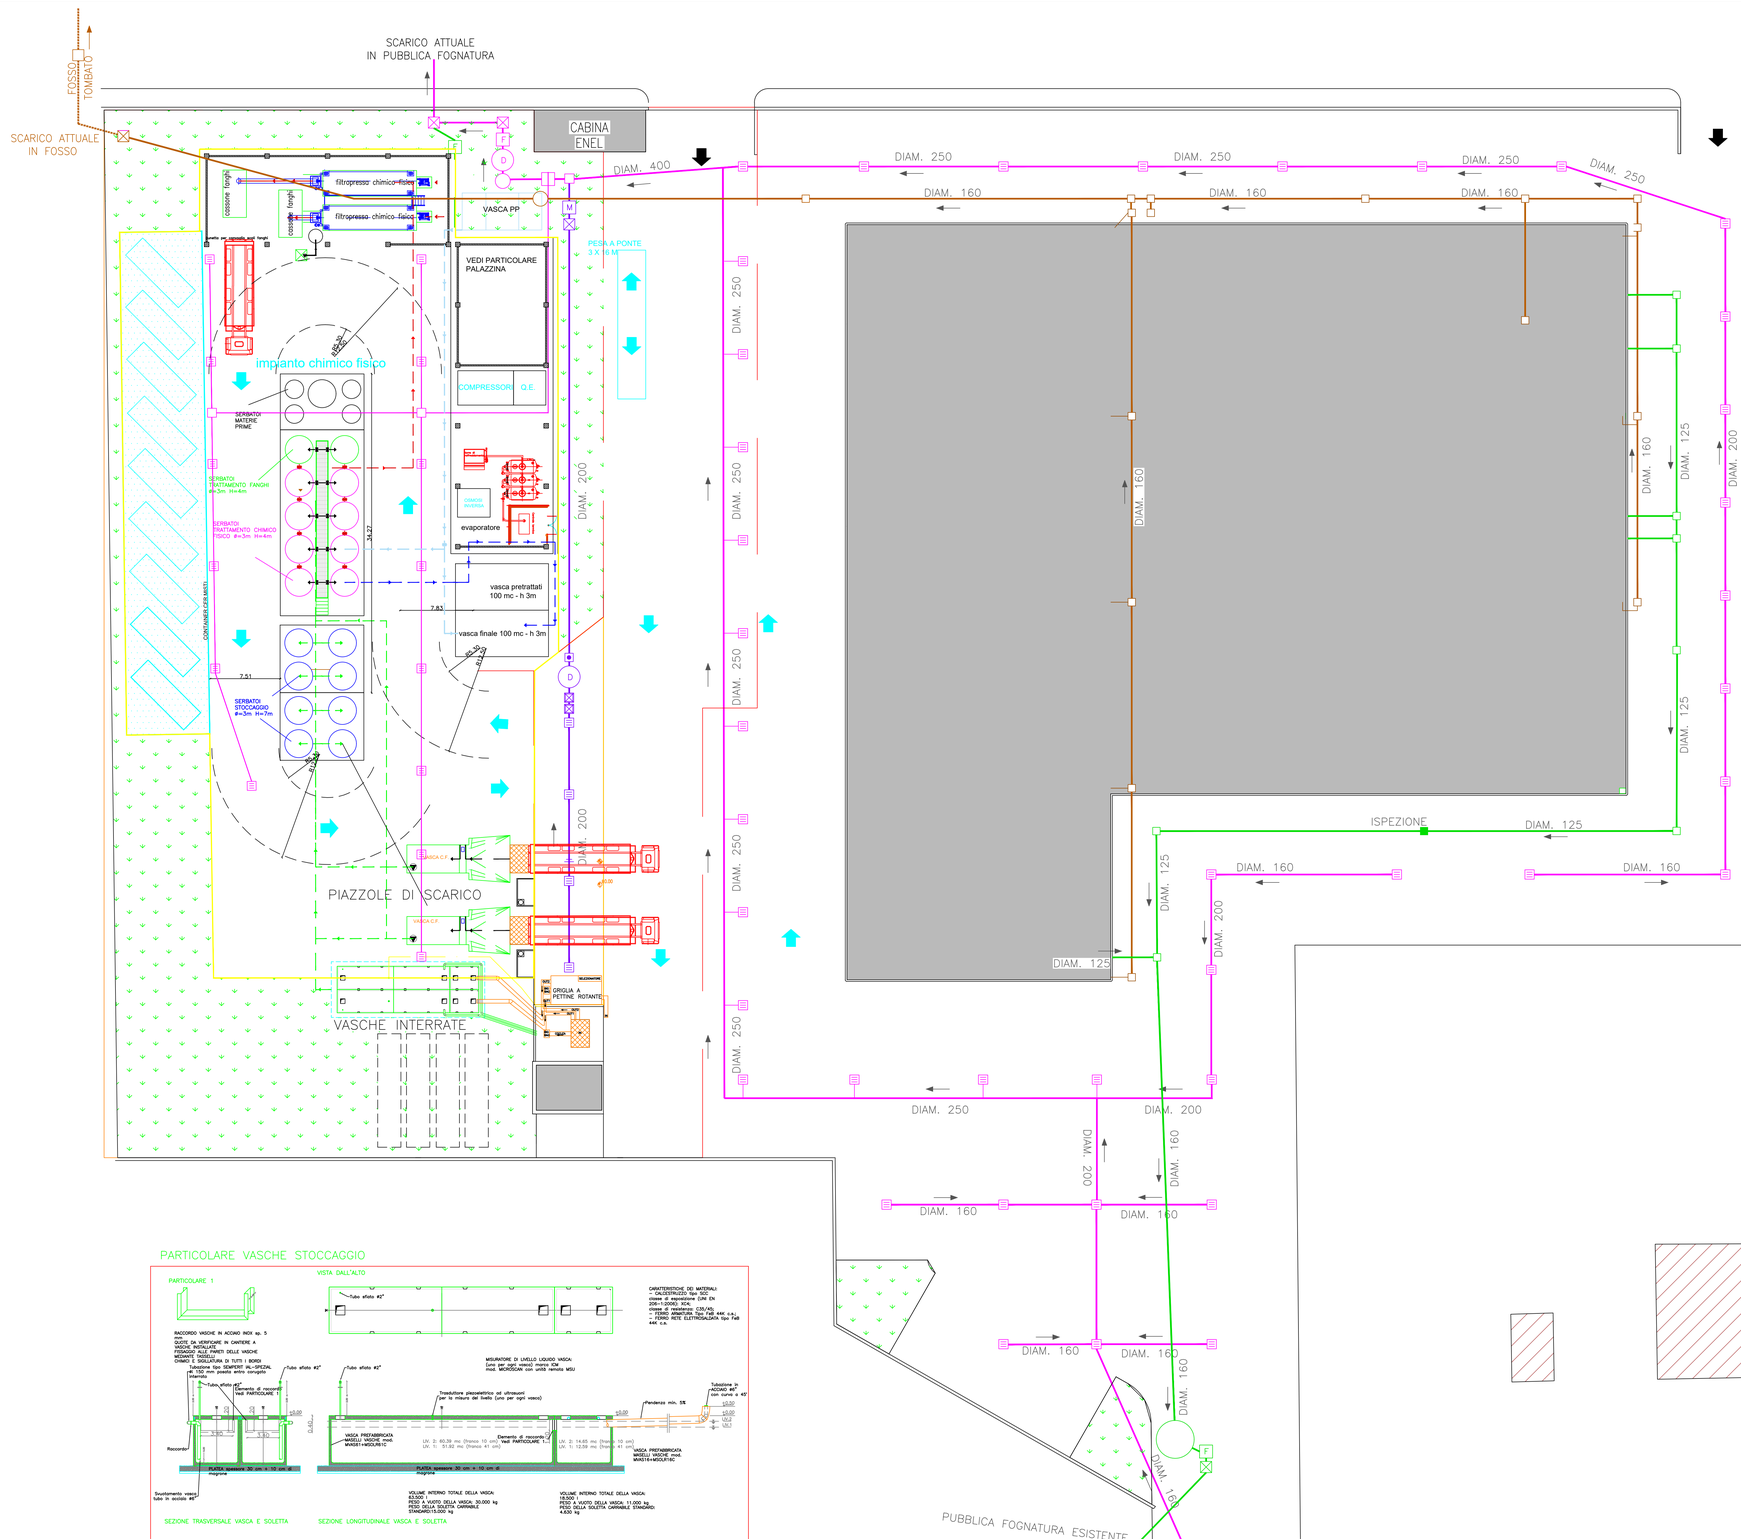

PARTICOLARE VASCHE STOCCAGGIO

CEMENTATA 27 X 43 = 1.161 Mq. x € 70,00 = € 81.270,00 CON FOGNATURE
ASFALTATA Mq. 1.734 X € 55,00 = € 95.370,00 CON FOGNATURE
PALAZZINA UFFICI, SERVIZI LABORATORIO Mq. 200 X € 1.300,00 = € 260.000,00
CAPANNONE Mq. 500 X € 350,00 = € 175.000,00
AREA VERDE 10% DEL LOTTO Mq. 7.490 CIRCA X 10 % = 749 EFFETTIVI Mq. 1.209

r_amtro.Giunta - Prot. 10/10/2021.0964464.E Copia conforme dell'originale sottoscritto digitalmente da Scarpelli Andrea