

24/09/2021	PRIMA EMISSIONE	Arch. Andrea Gugliarelli	Ing. Jessica Grossi	
DATA	DESCRIZIONE	REDATTO	VERIFICATO	APPROVATO

PROGETTO

**REALIZZAZIONE DI UN HUB DI RICERCA, SVILUPPO, PRODUZIONE, STOCCAGGIO, RICONVERSIONE E DISTRIBUZIONE DELL'IDROGENO, ALIMENTATO DA UN IMPIANTO FOTOVOLTAICO DA 8.982 MWp E RELATIVE OPERE DI CONNESSIONE ALLA RTN.**


UBICAZIONE  
**SAN MATTEO DELLA DECIMA - COMUNE DI S. GIOVANNI IN PERSICETO (BO)**

TITOLO ELABORATO

**ESTRATTO CTR**

CODICE ELABORATO <b>TAV.1.0</b>	REVISIONE <b>1</b>	NOME FILE Inquadramento su CTR 1-25000 Rev03.dwg	SCALA <b>1:25.000</b>
------------------------------------	-----------------------	---	--------------------------

<p>COMMITTENTE</p> <p><b>Tozzigreen</b></p> <p>Tozzi Green S.p.A.  Via Brigata Ebraica, 50 - 48123 Mezzano (RA)  Tel: (+39) 0544 525311 - Fax: (+39) 0544 525319  web: www.tozzigreen.com</p>	<p>PROGETTISTA</p> <p><b>ArchLiving</b>  LABORATORIO DI PROGETTAZIONE</p> <p>ArchLiving s.r.l.  Via Monsignor Maverna, 4 - 44122 Ferrara (FE)  Tel: (+39) 0532 733683 - Fax: (+39) 0532 692608  web: www.archliving.it</p>	<p>DATA</p> <p>24/09/2021</p>
<p>COORDINAMENTO DI PROGETTO</p> <p><b>ambiente</b>  consulenza &amp; ingegneria  esperienza per l'ambiente</p> <p>ambiente S.p.A.  Via Frassina, 21 - 54033 Carrara (MS)  Tel: (+39) 0585 855624 - Fax: (+39) 0585 855617  web: www.tozzigreen.com</p>		

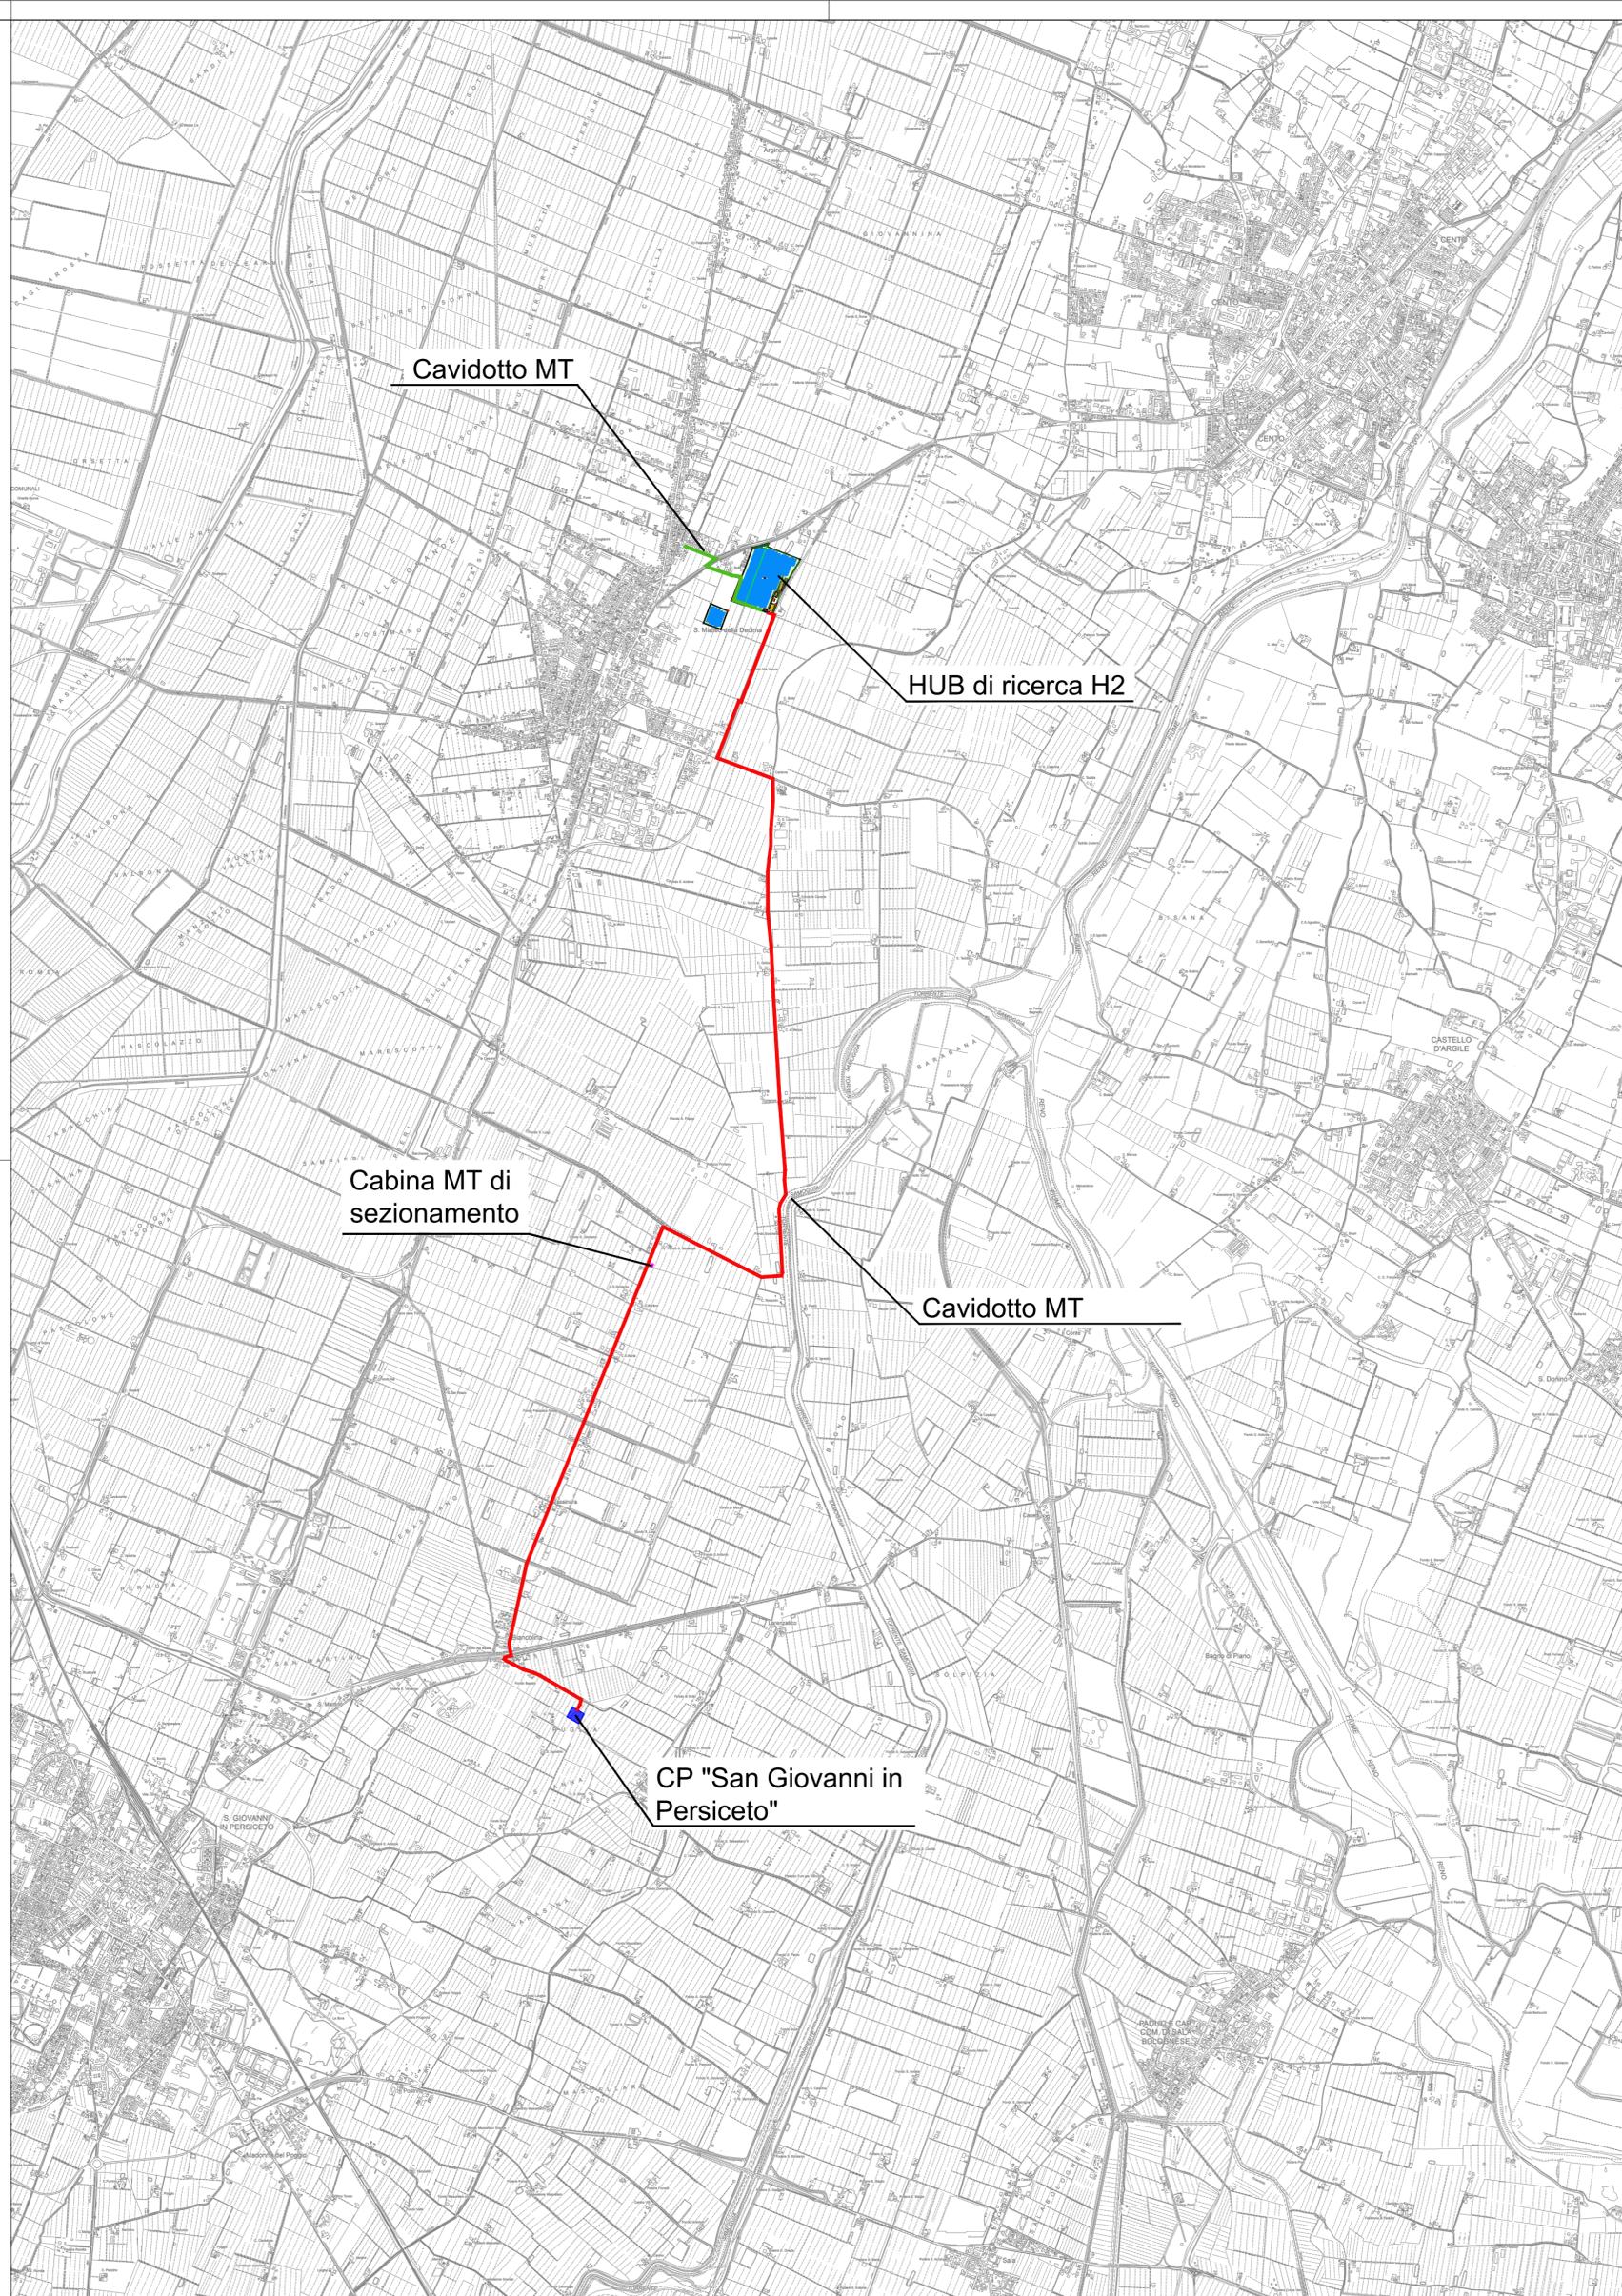

LEGENDA	
	Stringhe fotovoltaiche
	Cavidotto
	Cabine di trasformazione
	Cabina di consegna MT
	CP "San Giovanni in Persiceto"
	Cabina di sezionamento