



24/09/2021	PRIMA EMISSIONE	Arch. Andrea Giugliarelli	Ing. Gessica Grossi	
DATA	DESCRIZIONE	REDATTO	VERIFICATO	APPROVATO
PROGETTO				
REALIZZAZIONE DI UN HUB DI RICERCA, SVILUPPO, PRODUZIONE, STOCCAGGIO, RICONVERSIONE E DISTRIBUZIONE DELL'IDROGENO, ALIMENTATO DA UN IMPIANTO FOTOVOLTAICO DA 8.982 MWp E RELATIVE OPERE DI CONNESSIONE ALLA RTN.				
UBICAZIONE				
SAN MATTEO DELLA DECIMA - COMUNE DI S. GIOVANNI IN PERSICETO (BO)				
TITOLO ELABORATO				
SEZIONI AMBIENTALI DEL LOTTO - STATO DI PROGETTO				
CODICE ELABORATO	REVISIONE	NOME FILE	SCALA	
TAV.3.13	1	P21-099_PR_AXX_Layout Generale_R08.dwg	1:1000	
COMMITTENTE		PROGETTISTA		DATA
<div>TOZZIgreen</div> <div>Tozzi Green S.p.A.</div> <div>Via Brigata Ebraica, 50 - 48123 Mezzano (RA)</div> <div>Tel: (+39) 0544 525311 - Fax: (+39) 0544 525319</div> <div>web: www.tozzigreen.com</div>		<div><div></div><div>ArchLiving</div><div>LABORATORIO di PROGETTAZIONE</div></div> <div>ArchLiving s.r.l.</div> <div>Via Monsignor Maverna, 4 - 44122 Ferrara (FE)</div> <div>Tel: (+39) 0532 733683 - Fax: (+39) 0532 692608</div> <div>web: www.archliving.it</div>		24/09/2021
		COORDINAMENTO DI PROGETTO		
		<div><div></div><div>ambiente s.p.a.</div><div>consulenza & ingegneria</div><div>esperienza per l'ambiente</div></div> <div>ambiente S.p.A.</div> <div>Via Frassina, 21 - 54033 Carrara (MS)</div> <div>Tel: (+39) 0585 855624 - Fax: (+39) 0585 855617</div> <div>web: www.tozzigreen.com</div>		

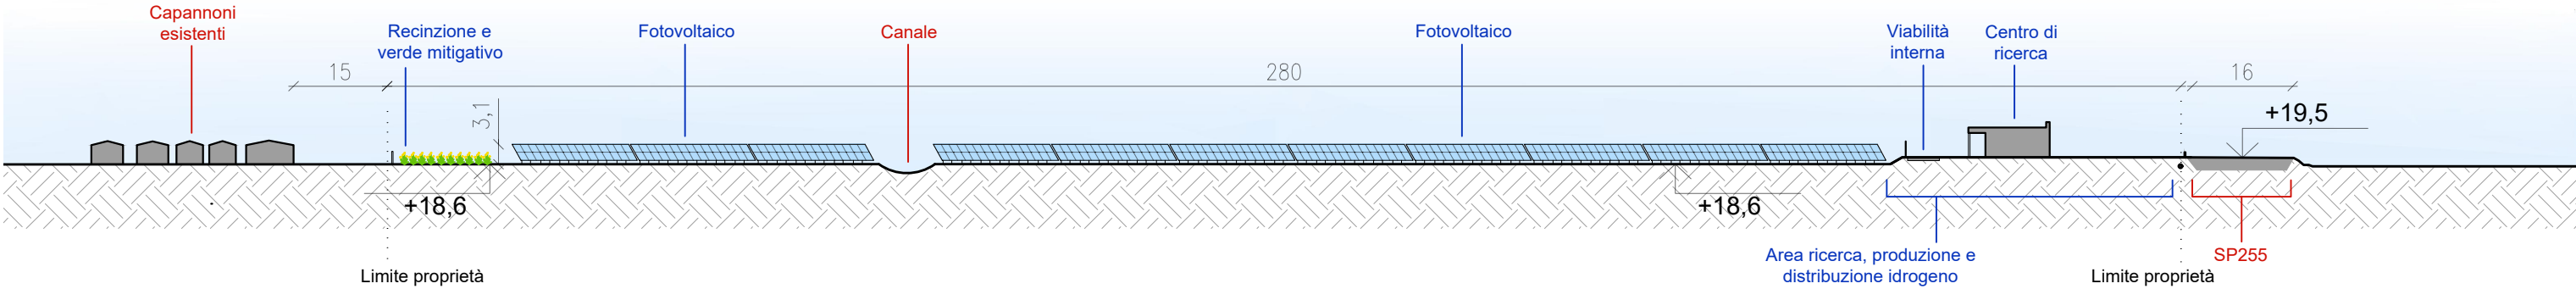


Sezione ambientale A-A'

1:1000

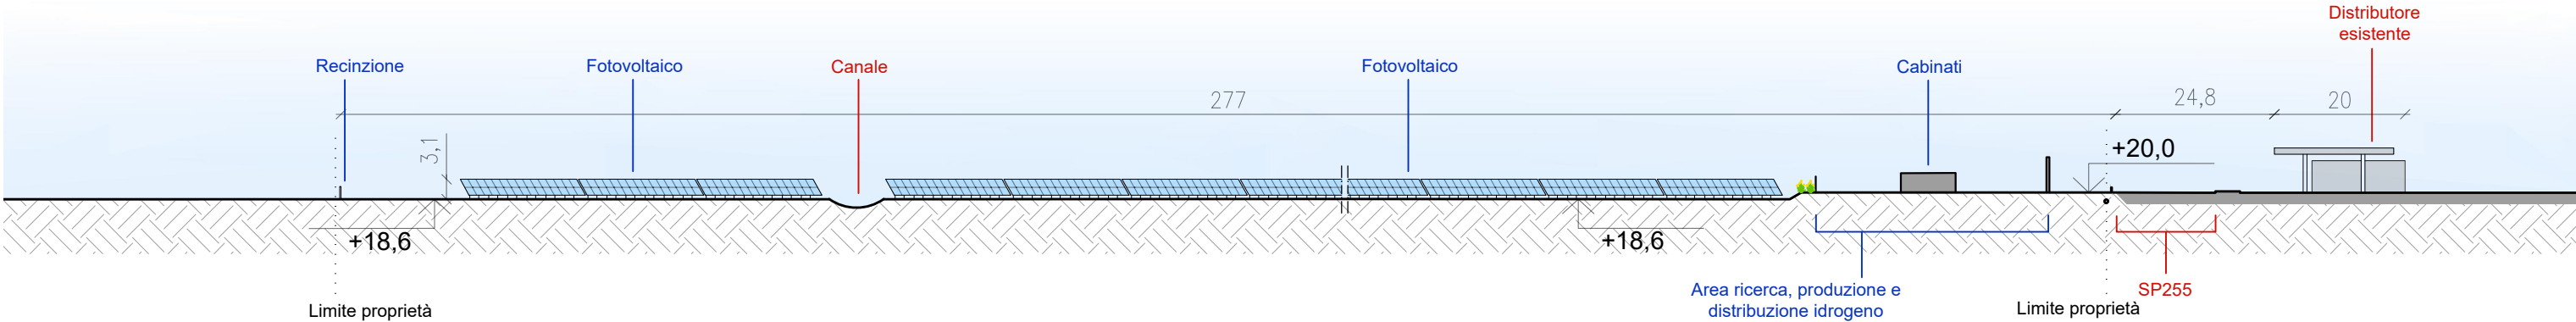


Sezione ambientale B-B'

1:1000

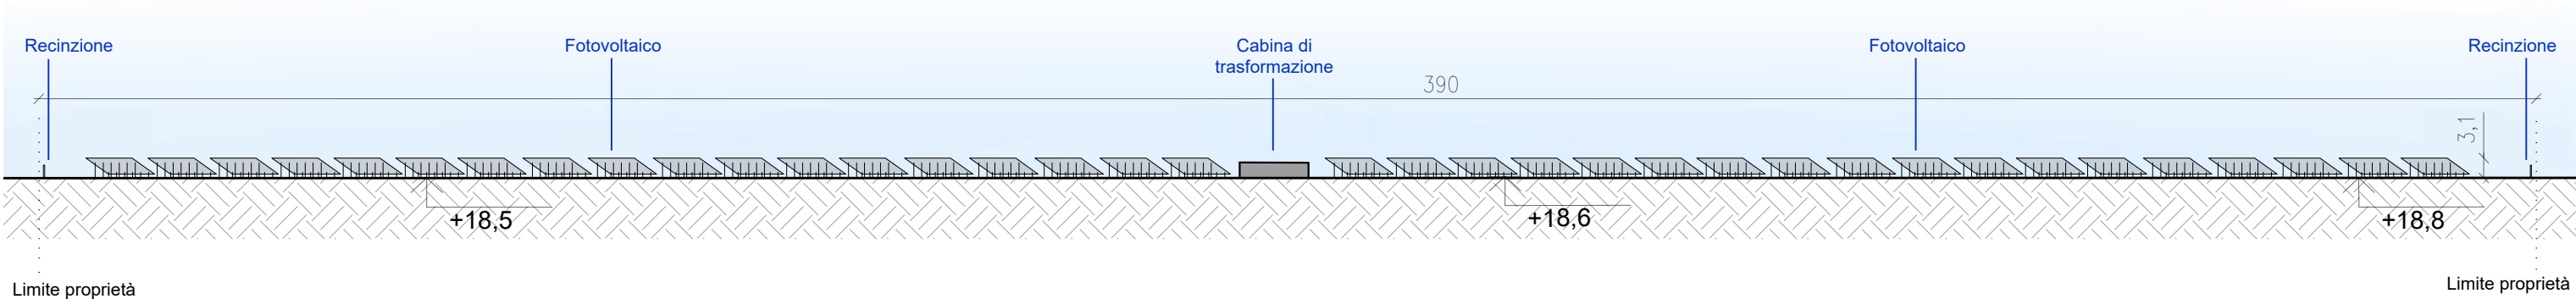


Sezione ambientale C-C'

1:1000

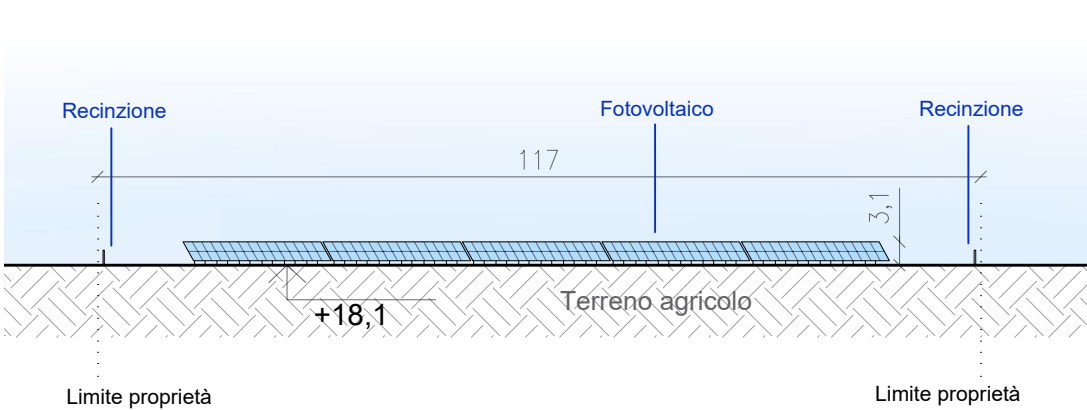


Sezione ambientale D-D'

1:1000

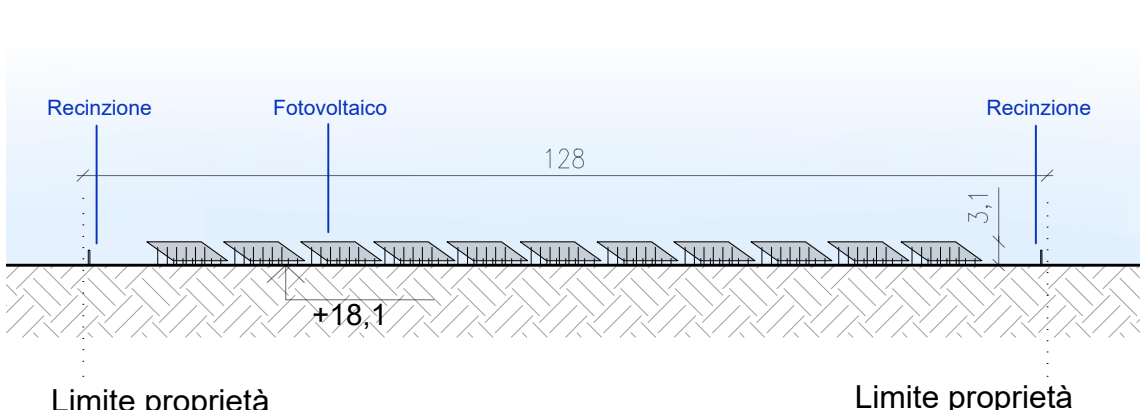

Sezione ambientale E-E'

1:1000

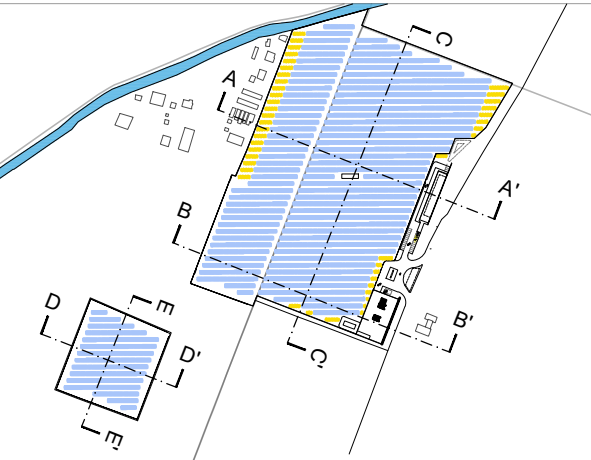

1:10.000