PIANTA FONDAZIONE TIPO A
Scala 1:50

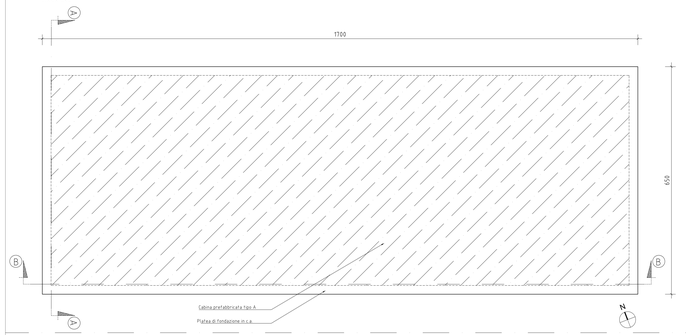

SEZIONE TRASVERSALE PLATEA – TIPO A
Sezione A-A
Scala 1:50

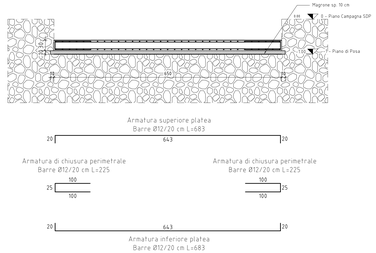

SEZIONE LONGITUDINALE PLATEA TIPO A
Sezione B-B
Scala 1:50

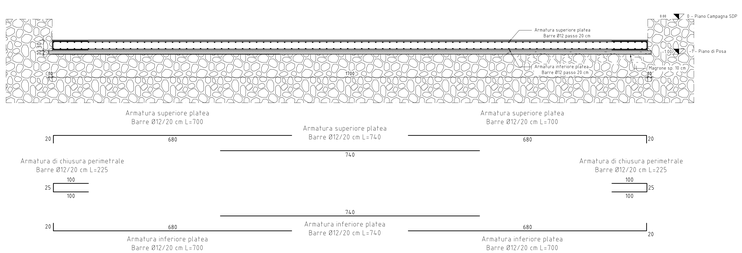

SPECIFICHE TECNICHE

1. CARATTERISTICHE DEI MATERIALI E MODALITA' ESECUTIVE
- I materiali devo essere conformi al D.M. 17/01/2018 "Aggiornamento delle Norme Tecniche per le Costruzioni"
- Variazioni di diametro, quantità, lunghezza e tipologia di armatura rispetto a quanto prescritto nella presente tavola, dovranno essere concordate preventivamente con il progettista e/o con il D.L.
- Tutte le misure saranno verificate in cantiere prima dell'inizio dei lavori
- Si prescrivono sovrapposizioni dei ferri non inferiori a 60ø dove non specificato

2. CALCESTRUZZO:
2.1 CALCESTRUZZO PER TUTTE LE OPERE IN CALCESTRUZZO ARMATO
- Resistenza caratteristica a 28 gg C30/37 (Rck 370)
- Classe di esposizione XC2 per tutte le strutture
- Classe di fluidità S4
- Rapporto a/c=0,60

3. ACCIAIO:
3.1 TIPO BASSC
- Le barre devono essere collegate fra di loro mediante adeguate legature (ma non saldate) per evitare il loro spostamento durante il getto e garantire comunque l'copримento e posizione di progetto
- COPRIFERRO
  Per tutte le strutture 40 mm
  Il copriferro deve essere rigorosamente rispettato mediante adeguati distanziatori in plastica o calcestruzzo

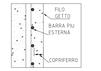

PIANTA FONDAZIONE TIPO B
Scala 1:50

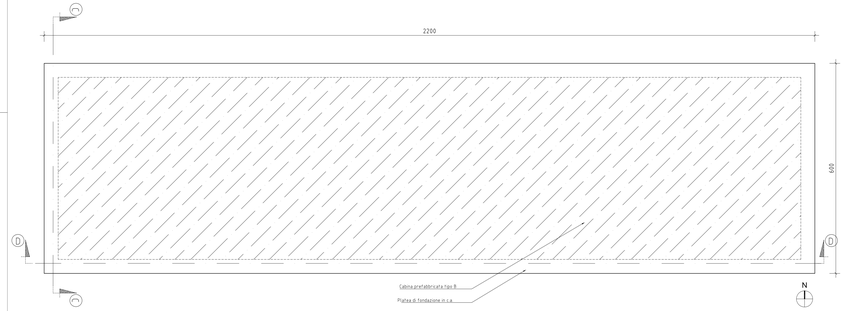

SEZIONE TRASVERSALE PLATEA – TIPO B
Sezione C-C
Scala 1:50

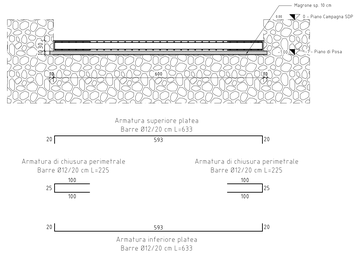

SEZIONE LONGITUDINALE PLATEA TIPO B
Sezione D-D
Scala 1:50

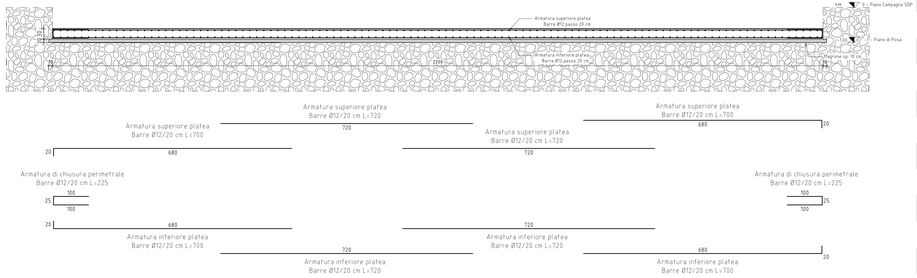

PIANTA FONDAZIONE TIPO C
Scala 1:50

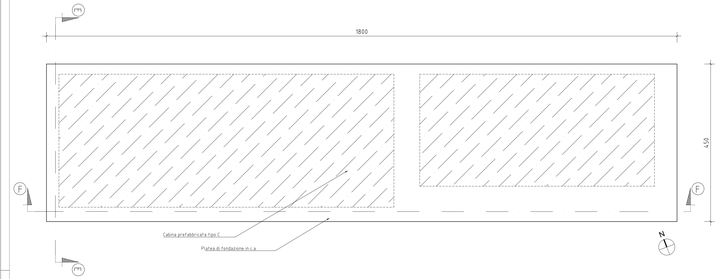

SEZIONE TRASVERSALE PLATEA – TIPO C
Sezione E-E
Scala 1:50

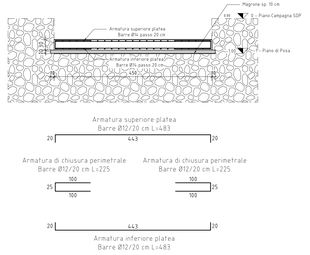

SEZIONE LONGITUDINALE PLATEA TIPO C
Sezione F-F
Scala 1:50

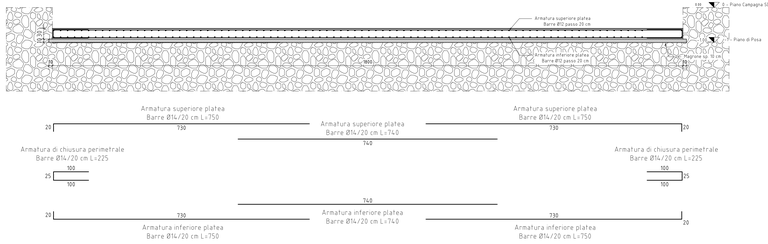

04/10/2021	PRIMA EMISSIONE	Ing. Nadia Di Furia	Ing. Nicolas Grandi	
DATA	DESCRIZIONE	REDATTO	VERIFICATO	APPROVATO

PROGETTO

REALIZZAZIONE DI UN HUB DI RICERCA, SVILUPPO, PRODUZIONE, STOCCAGGIO, RICONVERSIONE E DISTRIBUZIONE DELL'IDROGENO, ALIMENTATO DA UN IMPIANTO FOTOVOLTAICO DA 8.982 MWp E RELATIVE OPERE DI CONNESSIONE ALLA RTN.

UBICAZIONE

SAN MATTEO DELLA DECIMA - COMUNE DI S. GIOVANNI IN PERSICETO (BO)

TITOLO ELABORATO

PLATEE DI FONDAZIONE - PARTICOLARI COSTRUTTIVI

CODICE ELABORATO	REVISIONE	NOME FILE	SCALA
TAV.3.17.10	0	Esecutivo Cabine elettriche_R00.dwg	-

COMMITTENTE

TOZZI Green S.p.A.
Via Brigata Ebraica, 50 - 48123 Mezzano (RA)
Tel.(+39) 0544 520511 - Fax.(+39) 0544 520519
web: www.tozzigreen.com

PROGETTISTA

ArchLiving s.r.l
Via Monsignor Maverna, 4 - 44122 Ferrara (FE)
Tel.(+39) 0532 753683 - Fax.(+39) 0532 602808
web: www.archliving.it

COORDINAMENTO DI PROGETTO

ambiente s.p.a.
Via Fossalina, 21 - 54033 Carrara (MS)
Tel.(+39) 0585 850624 - Fax.(+39) 0585 855617
web: www.tozzigreen.com

DATA

04/10/2021