


Pianta strutturale 1:50

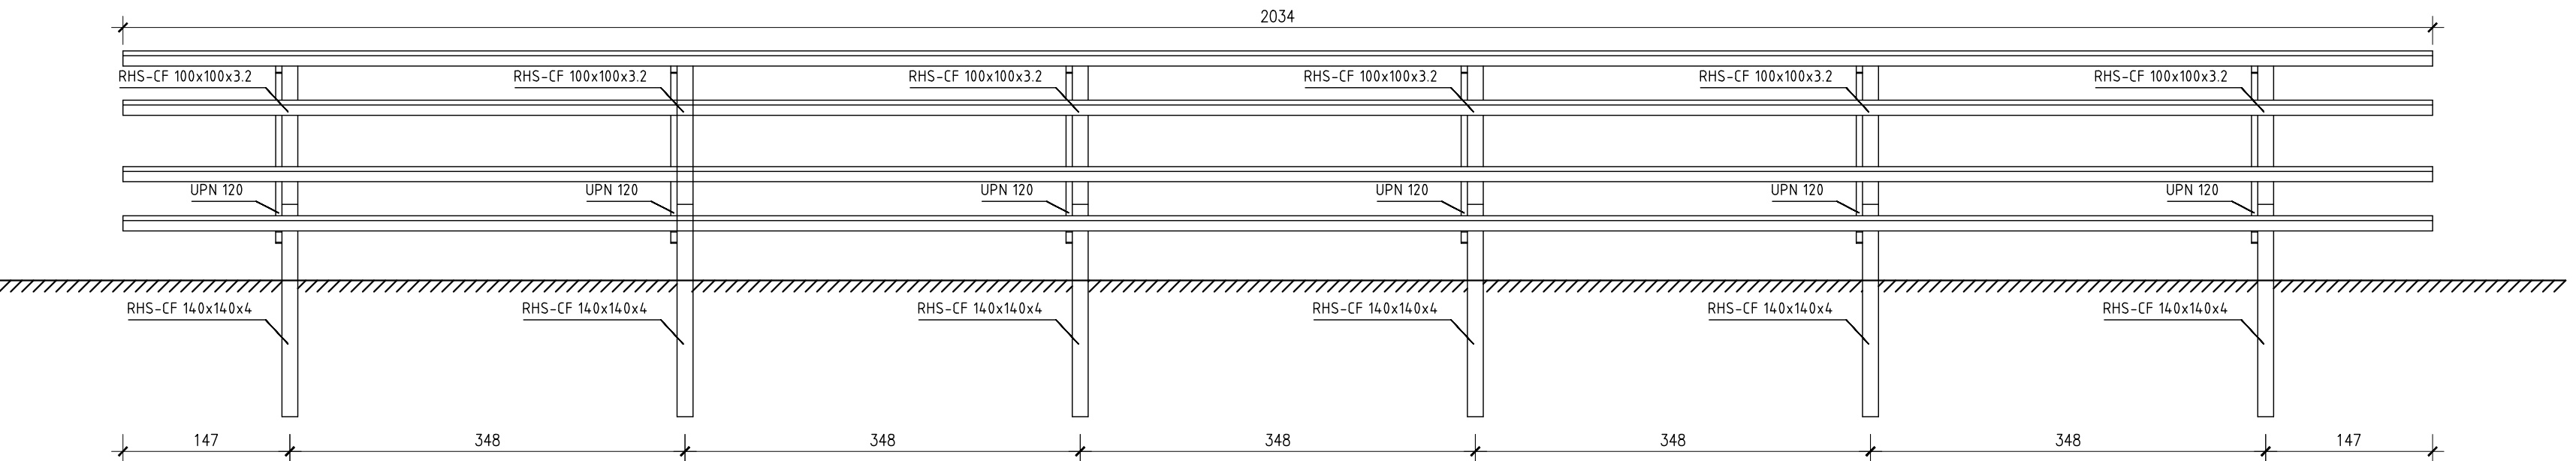

Vista frontale 1:50

SPECIFICHE TECNICHE

1. CARATTERISTICHE DEI MATERIALI E MODALITA' ESECUTIVE:

DEVONO ESSERE CONFORMI AL D.M. 14/01/2008 "Norme Tecniche per le Costruzioni"

2. CARPENTERIA METALLICA

- ACCIAIO TIPO S235 PER TRAVI, PILASTRI e PIASTRE DI COLLEGAMENTO

- VITI E BULLONI CLASSE 8.8

- SALDATURE A COMPLETA PENETRAZIONE DI 1a CLASSE

- VERNICE ANTIRUGGINE PER GLI ELEMENTI INTERNI


- FORI PER BULLONI

d0 = d+1 mm

d0 = d+1,5 mm

diametro bulloni d <= 20 mm

diametro bulloni d > 20 mm

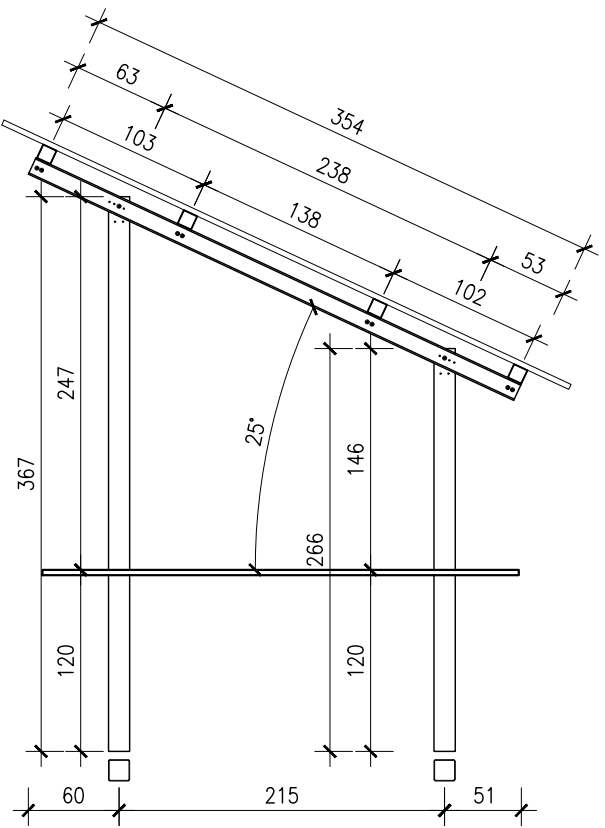

Vista laterale 1:50

24/09/2021	PRIMA EMISSIONE	Arch. Andrea Giugiarini	Ing. Gesica Grossi	
DATA	DESCRIZIONE	REDATTO	VERIFICATO	APPROVATO
PROGETTO				
REALIZZAZIONE DI UN HUB DI RICERCA, SVILUPPO, PRODUZIONE, STOCCAGGIO, RICONVERSIONE E DISTRIBUZIONE DELL'IDROGENO, ALIMENTATO DA UN IMPIANTO FOTOVOLTAICO DA 8.982 MWp E RELATIVE OPERE DI CONNESSIONE ALLA RTN.				
UBICAZIONE				
SAN MATTEO DELLA DECIMA - COMUNE DI S. GIOVANNI IN PERSICETO (BO)				
TITOLO ELABORATO				
SUPPORTO PER PANNELLI FOTOVOLTAICI				
CODICE ELABORATO	REVISIONE	NOME FILE	SCALA	
TAV.3.17.8	0	Supporto fotovoltaico.dwg	1:50	
COMMITTENTE		PROGETTISTA	DATA	
TOZZIgreen		ArchLiving	24/09/2021	
Tozzi Green S.p.A. Via Brigata Ebraica, 50 - 48123 Mezzano (RA) Tel: (+39) 0544 525311 - Fax: (+39) 0544 525319 web: www.tozzigreen.com		ArchLiving s.r.l. Via Monsignor Maverna, 4 - 44122 Ferrara (FE) Tel: (+39) 0532 733683 - Fax: (+39) 0532 692608 web: www.archliving.it		
		COORDINAMENTO DI PROGETTO		
		ambiente		
		ambiente S.p.A. Via Frassina, 21 - 54033 Carrara (MS) Tel: (+39) 0585 855624 - Fax: (+39) 0585 855617 web: www.tozzigreen.com		