



24/09/2021		PRIMA EMISSIONE	Arch. Andrea Dugliotti		Ing. Daniela Green	
DATA		DESCRIZIONE	REDATTO	VERIFICATO	APPROVATO	
PROGETTO						
REALIZZAZIONE DI UN HUB DI RICERCA, SVILUPPO, PRODUZIONE, STOCCAGGIO, RICONVERSIONE E DISTRIBUZIONE DELL'IDROGENO, ALIMENTATO DA UN IMPIANTO FOTOVOLTAICO DA 8.982 MWp E RELATIVE OPERE DI CONNESSIONE ALLA RTN.						
UBICAZIONE						
SAN MATTEO DELLA DECIMA - COMUNE DI S. GIOVANNI IN PERSICETO (BO)						
TITOLO ELABORATO						
PIANTE, PROSPETTI E SEZIONI DI PROGETTO - HUB DI RICERCA						
CODICE ELABORATO		REVISIONE	NOME FILE		SCALA	
TAV.3.7		1	P21-099_ES_AXH_SdP-Laboratorio di ricerca_R01.dwg		1:100	
COMMITTENTE			PROGETTISTA		DATA	
TOZZIgreen			 ArchLiving LABORATORIO DI PROGETTAZIONE		24/09/2021	
Tozzi Green S.p.A. Via Brigata Ebraica, 50 - 48123 Mezzano (RA) Tel: (+39) 0544 525311 - Fax: (+39) 0544 525319 web: www.tozzigreen.com			ArchLiving s.r.l. Via Monsignor Mayerna, 4 - 44122 Ferrara (FE) Tel: (+39) 0532 733683 - Fax: (+39) 0532 692608 web: www.archiving.it			
			COORDINAMENTO DI PROGETTO			
			 ambiente S.p.A. consulenza e ingegneria specializzata per l'edilizia			
			ambiente S.p.A. Via Frassinia, 21 - 54033 Carrara (MS) Tel: (+39) 0585 855624 - Fax: (+39) 0585 855617 web: www.tozzigreen.com			

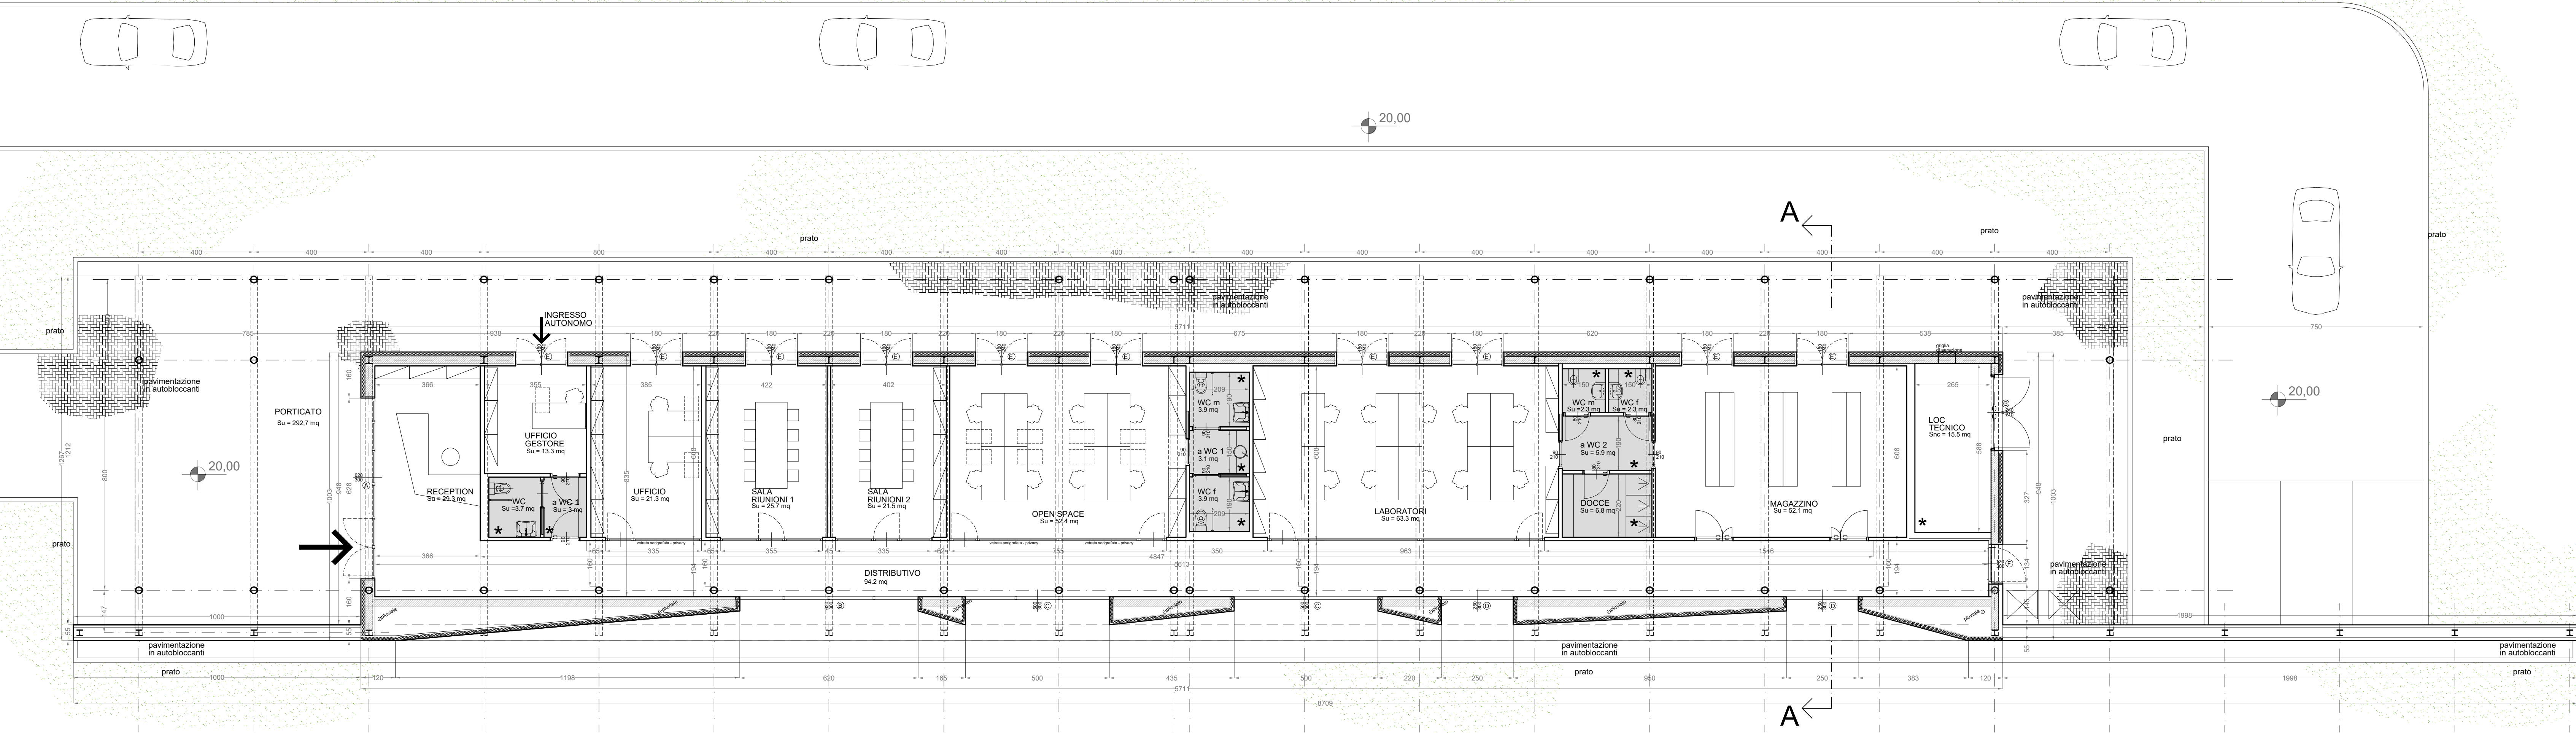


Pianta piano terra

1:100

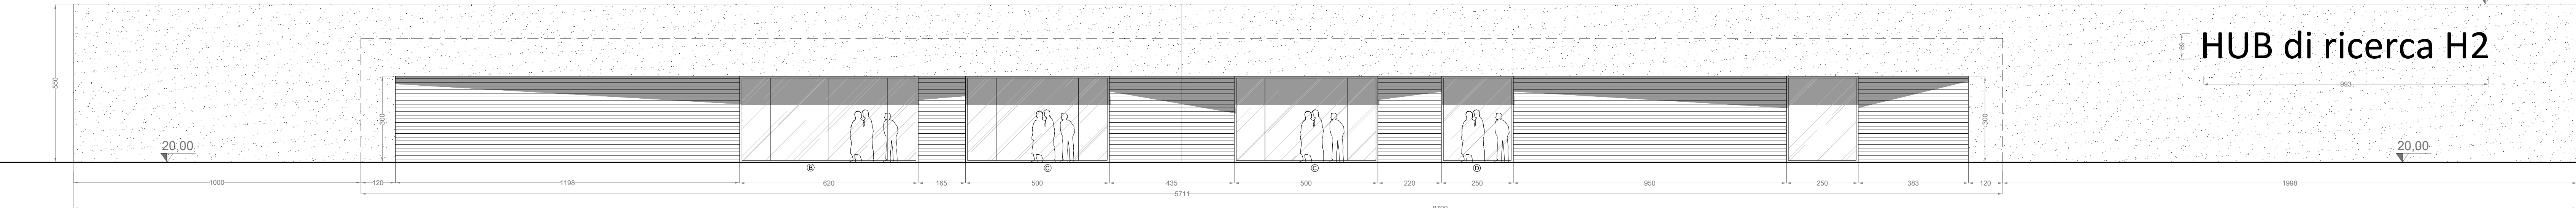


Prospetto sud-est, fronte strada

1:100

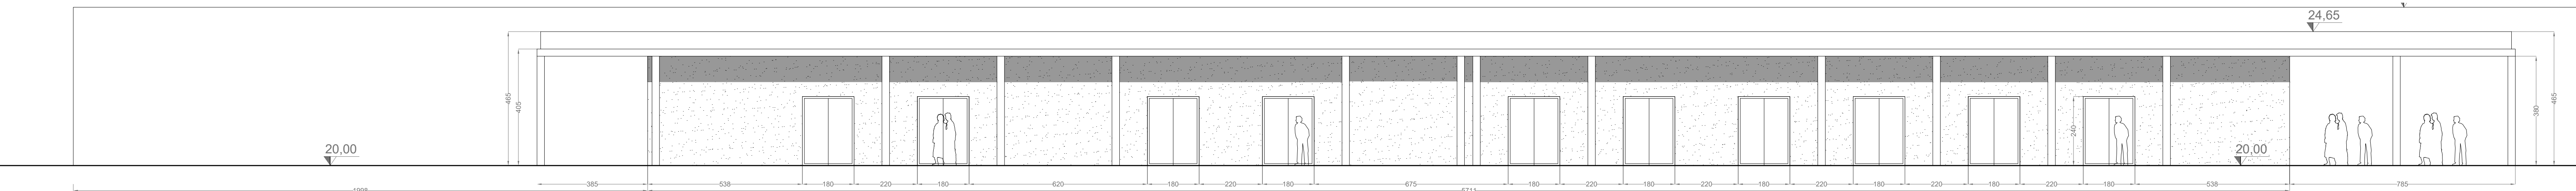


Prospetto nord-ovest, fronte posteriore (fotovoltaico)

1:100

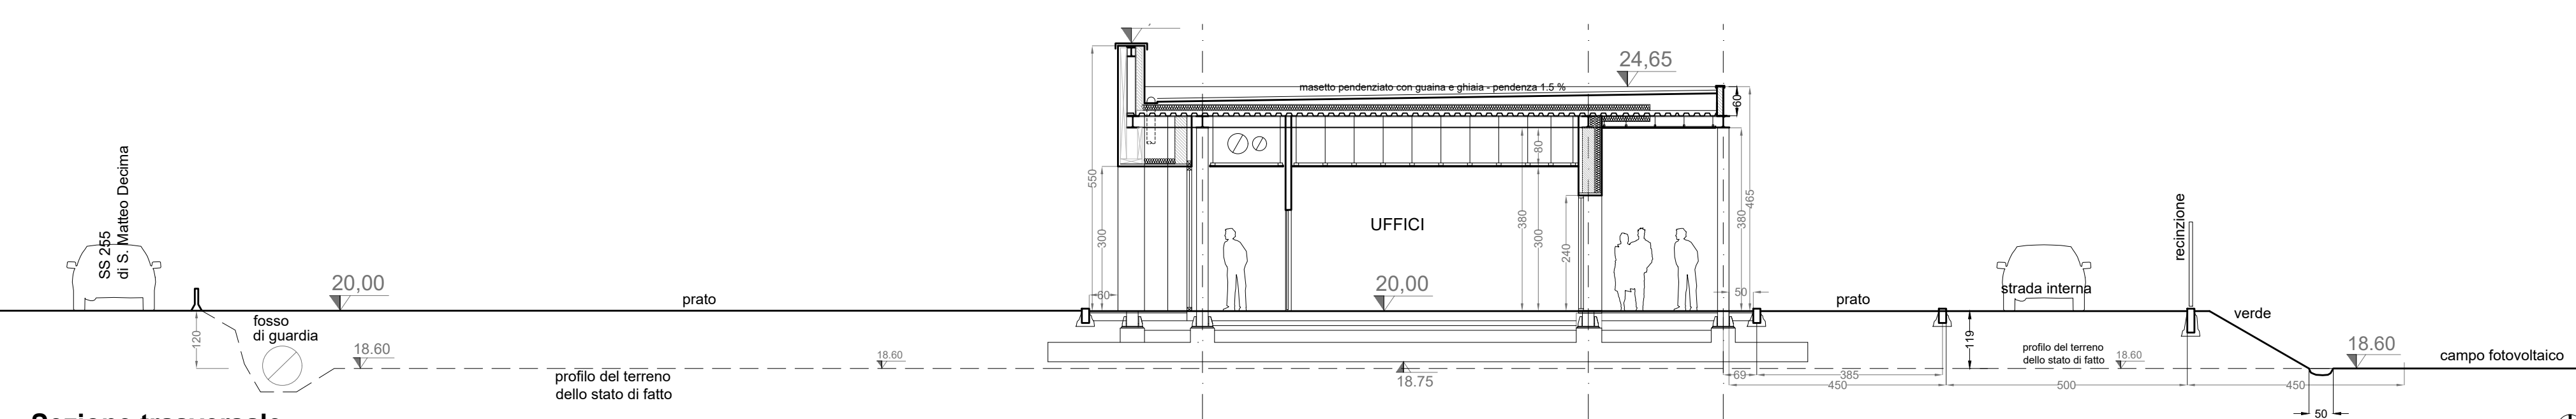


Sezione trasversale

1:100

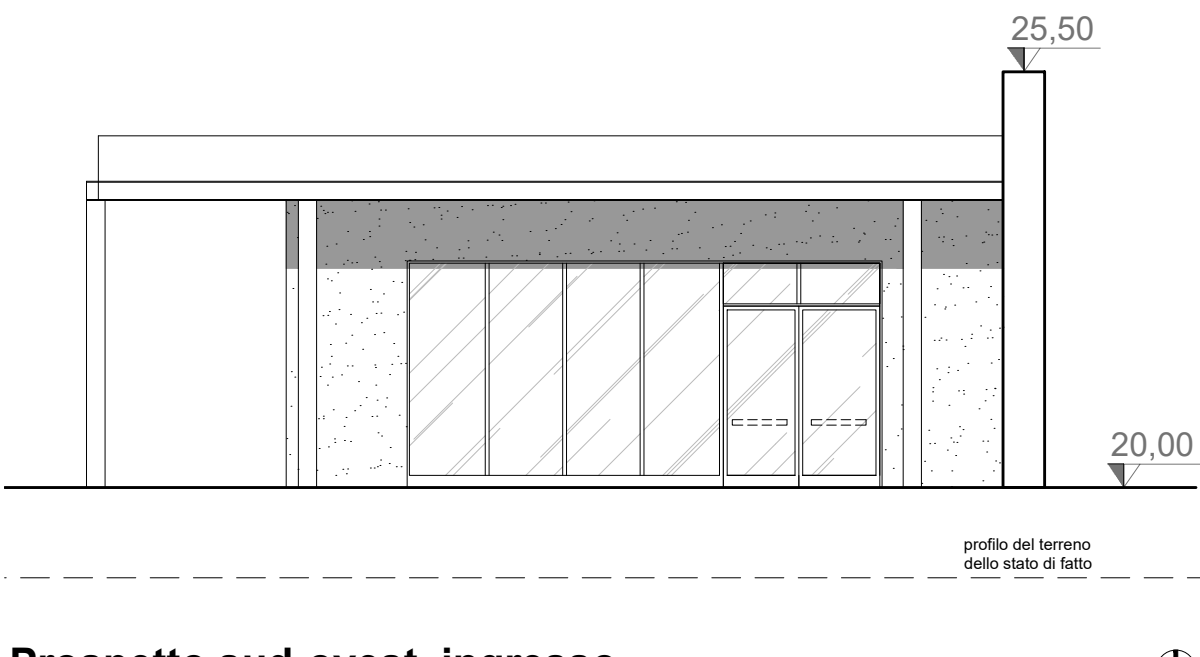


Prospetto sud-ovest, ingresso

1:100

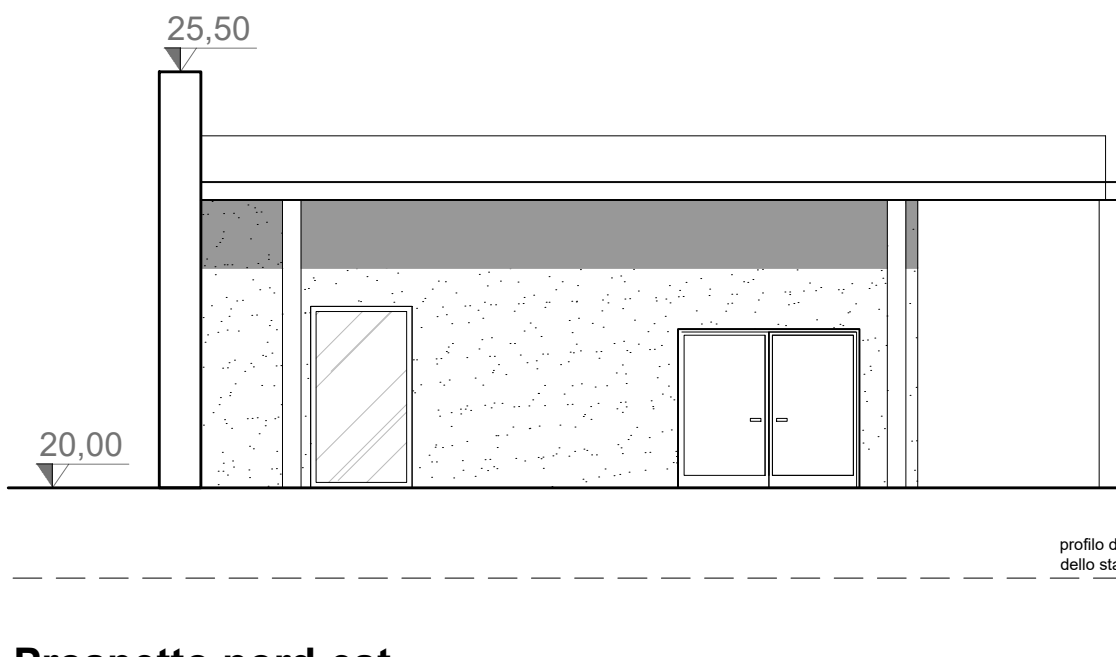

Prospetto nord-est

1:100

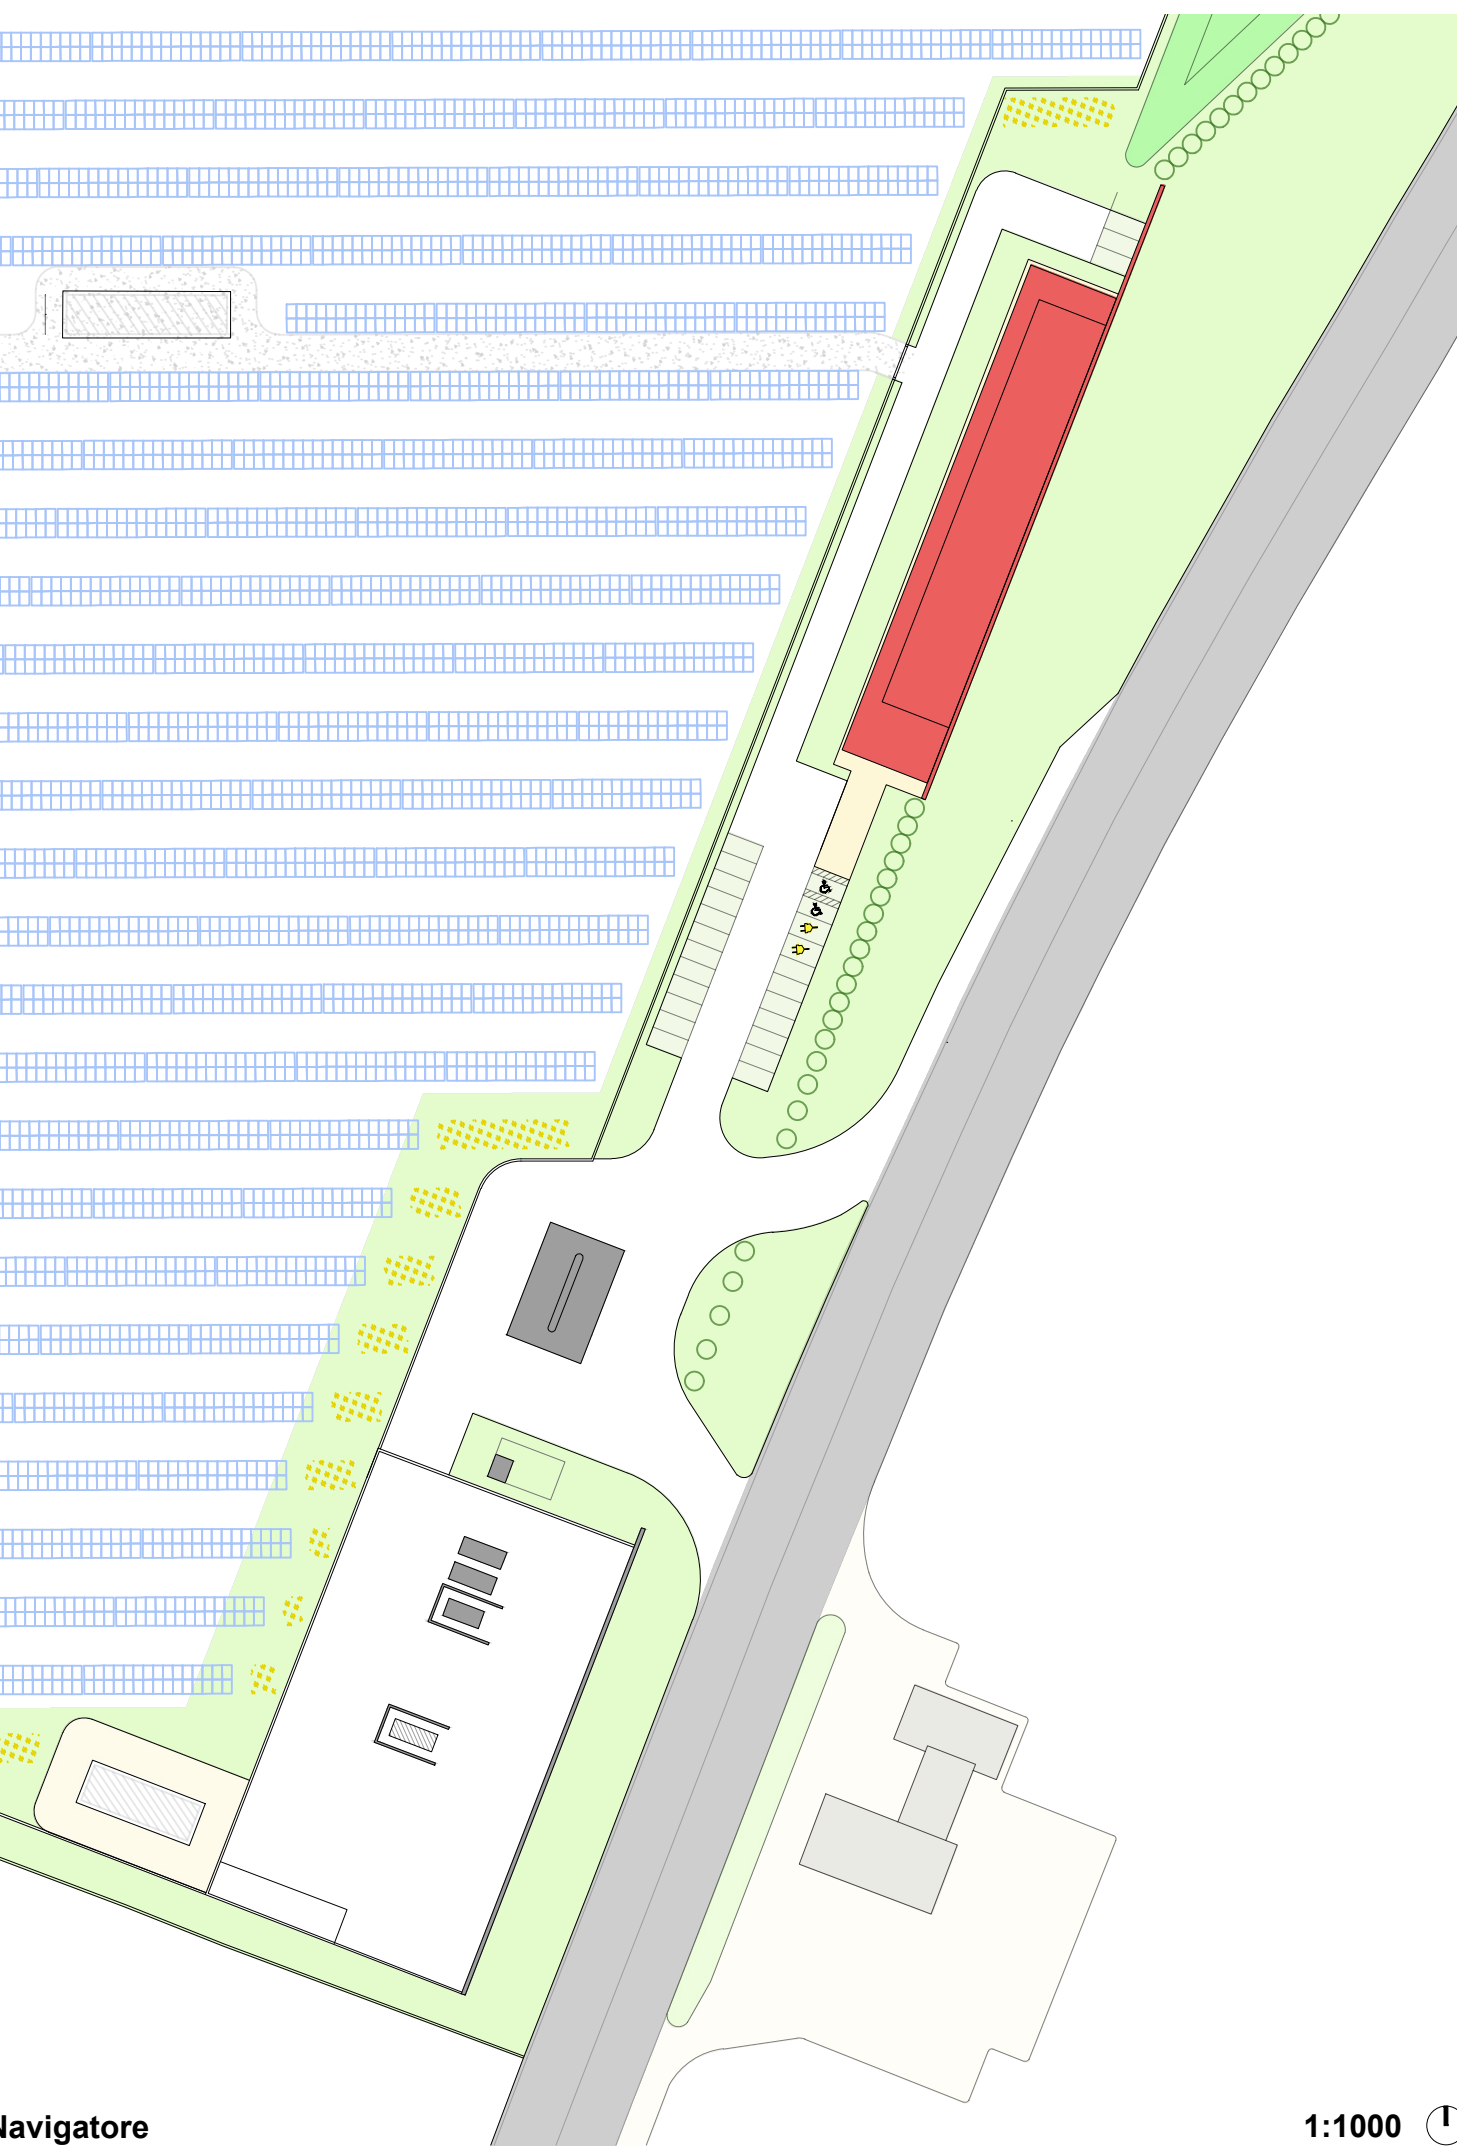

Navigatore

1:1000