



24/09/2021	PRIMA EMISSIONE	Arch. Andrea Giuglietti	Ing. Giosuè Grossi	
DATA	DESCRIZIONE	REDATTO	VERIFICATO	APPROVATO
PROGETTO				
REALIZZAZIONE DI UN HUB DI RICERCA, SVILUPPO, PRODUZIONE, STOCCAGGIO, RICONVERSIONE E DISTRIBUZIONE DELL'IDROGENO, ALIMENTATO DA UN IMPIANTO FOTOVOLTAICO DA 8.982 MWp E RELATIVE OPERE DI CONNESSIONE ALLA RTN.				
UBICAZIONE				
SAN MATTEO DELLA DECIMA - COMUNE DI S. GIOVANNI IN PERSICETO (BO)				
TITOLO ELABORATO				
CABINA DI SEZIONAMENTO				
CODICE ELABORATO	REVISIONE	NOME FILE	SCALA	
TAV.6.3.2	1	Cabina ENEL di sezionamento rev01.dwg	-	
COMMITTENTE		PROGETTISTA	DATA	
TOZZIgreen		ArchLiving LABORATORIO DI PROGETTAZIONE	24/09/2021	
Tozzi Green S.p.A. Via Brigata Ebraica, 50 - 48123 Mezzano (RA) Tel: (+39) 0544 525311 - Fax: (+39) 0544 525319 web: www.tozzigreen.com		ArchLiving s.r.l. Via Monsignor Maverna, 4 - 44122 Ferrara (FE) Tel: (+39) 0532 733683 - Fax: (+39) 0532 692608 web: www.archliving.it		
		COORDINAMENTO DI PROGETTO		
		ambiente s.p.a. consulenza & progettazione esperienza per Credemilano		
		ambiente S.p.A. Via Frassina, 21 - 54033 Carrara (MS) Tel: (+39) 0585 855624 - Fax: (+39) 0585 855617 web: www.tozzigreen.com		


VISTA FRONTALE

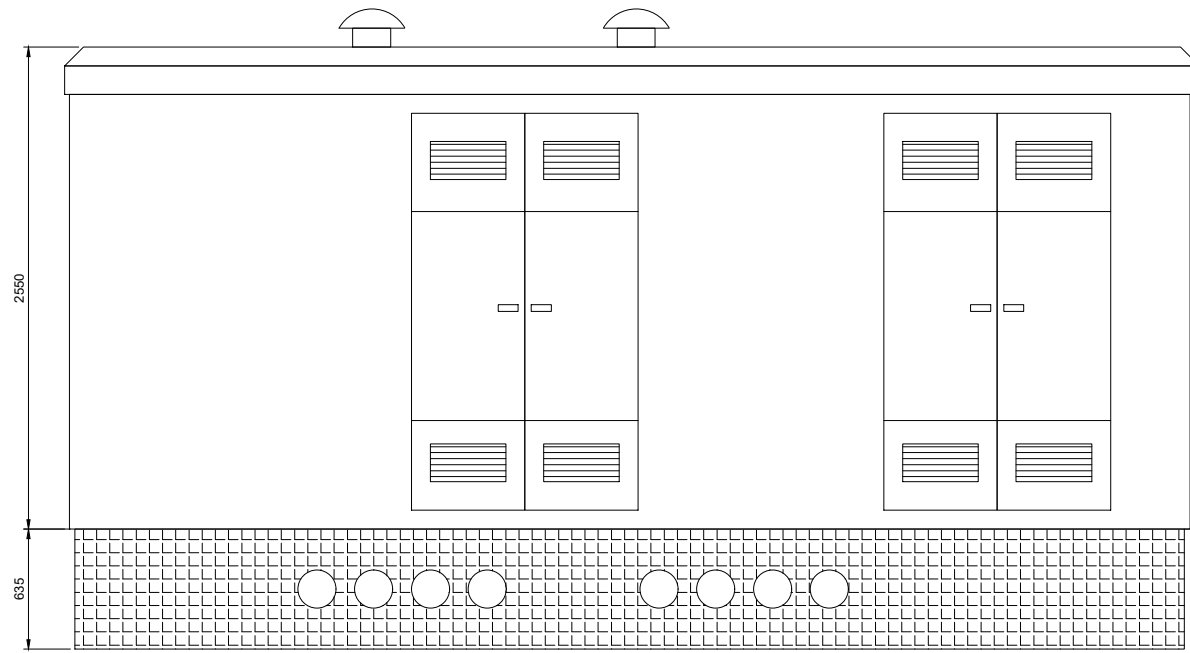


VISTA LATERALE

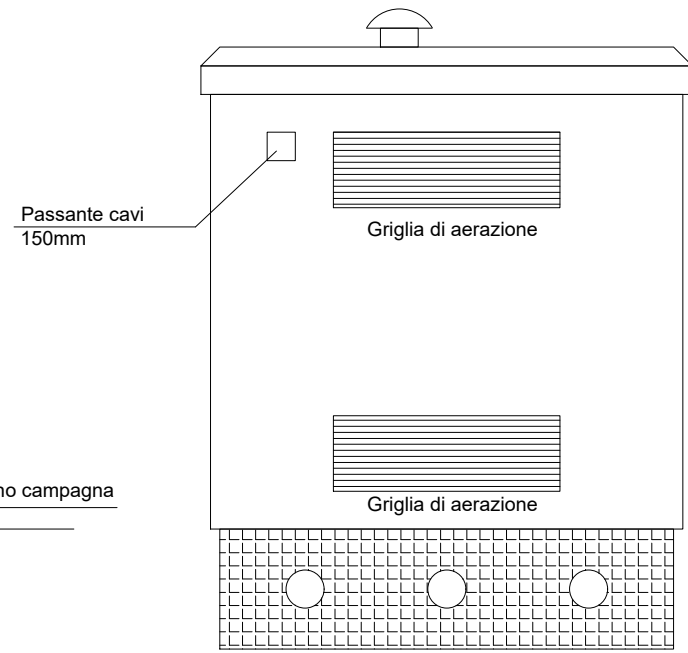


PIANTA

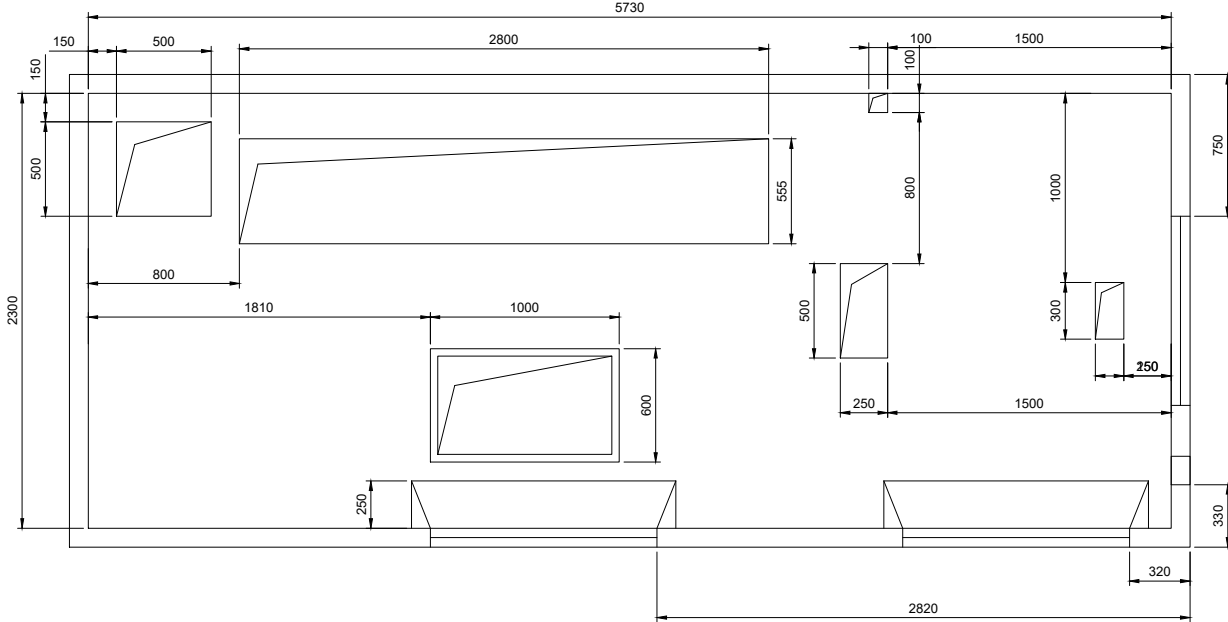


LAYOUT APPARECCHIATURE ED IMPIANTI

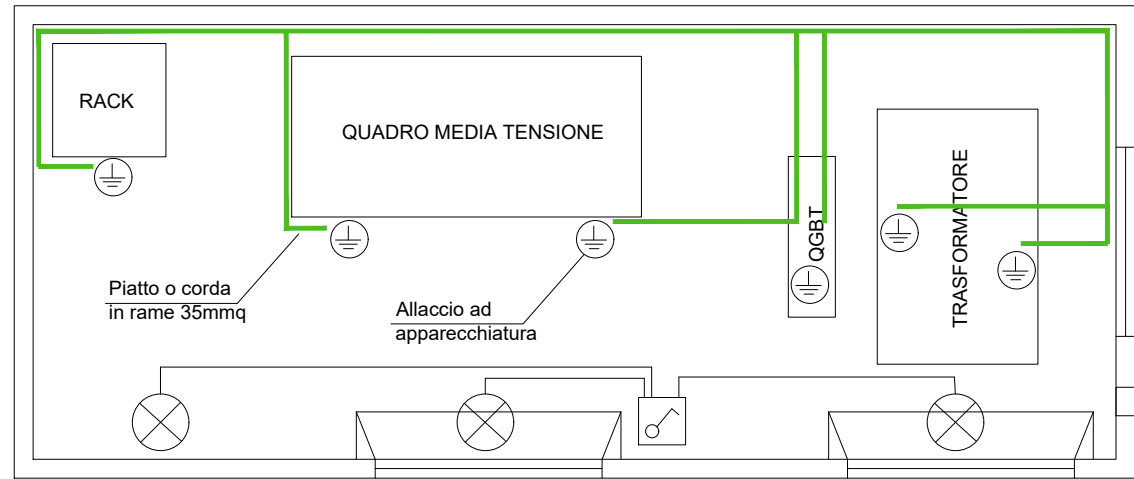


MAGLIA DI TERRA

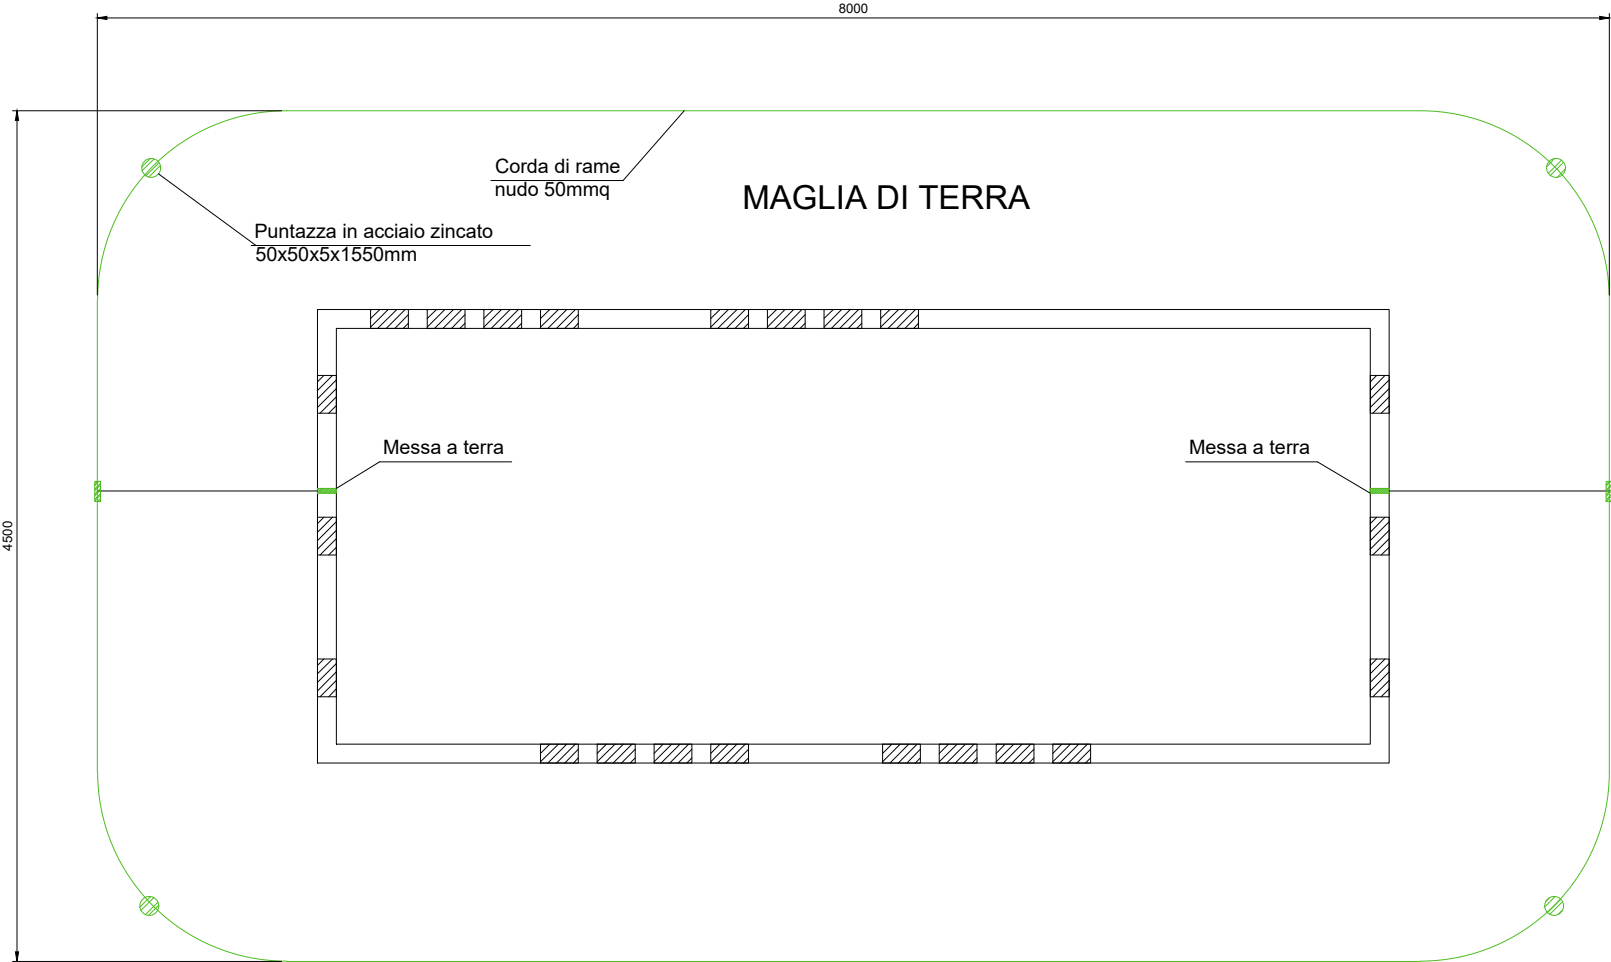


CABINA DI SEZIONAMENTO
Particella 13, Foglio 47, Comune di San Giovanni in Persiceto

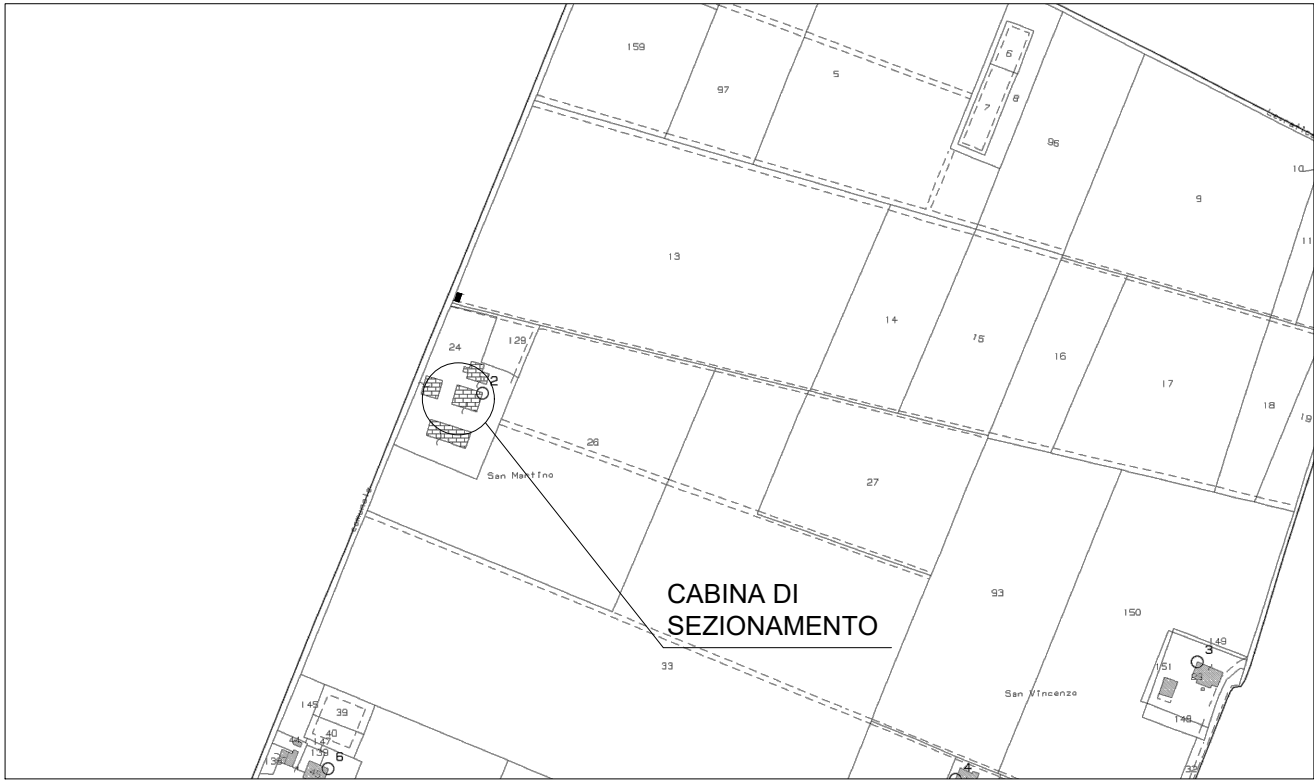

Cabina di sezionamento - standard e-distribuzione DG2061


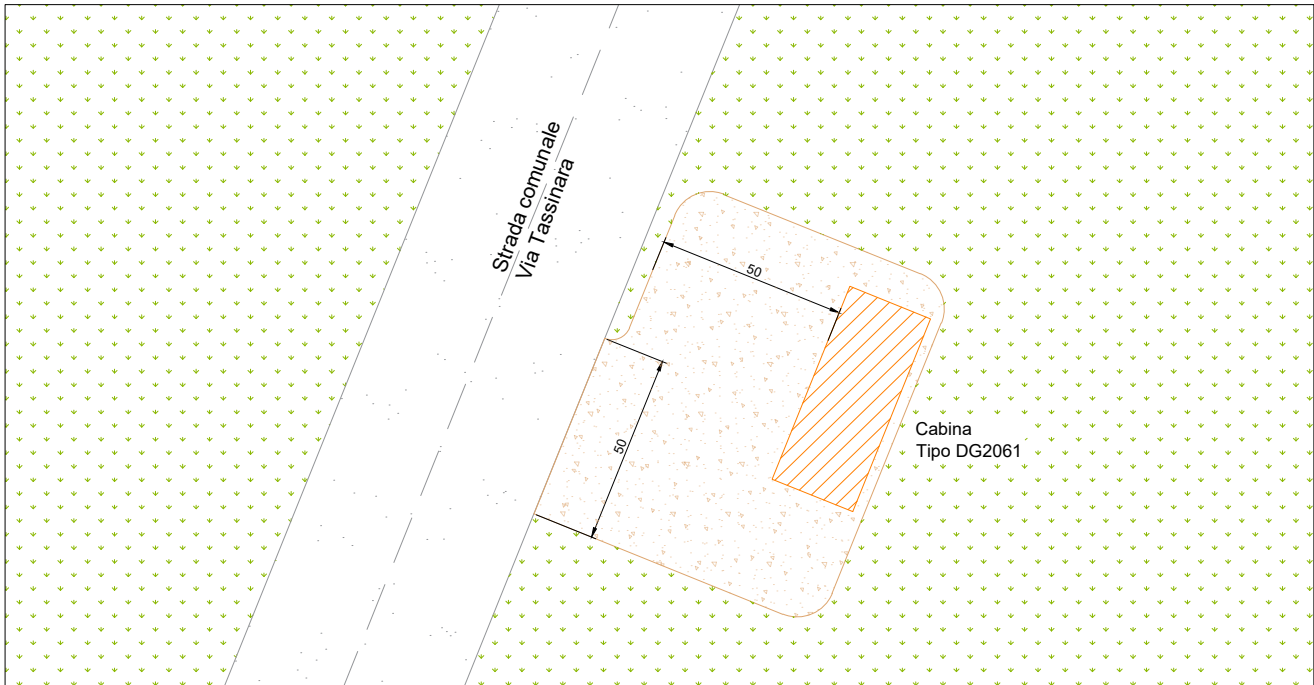


BASAMENTO

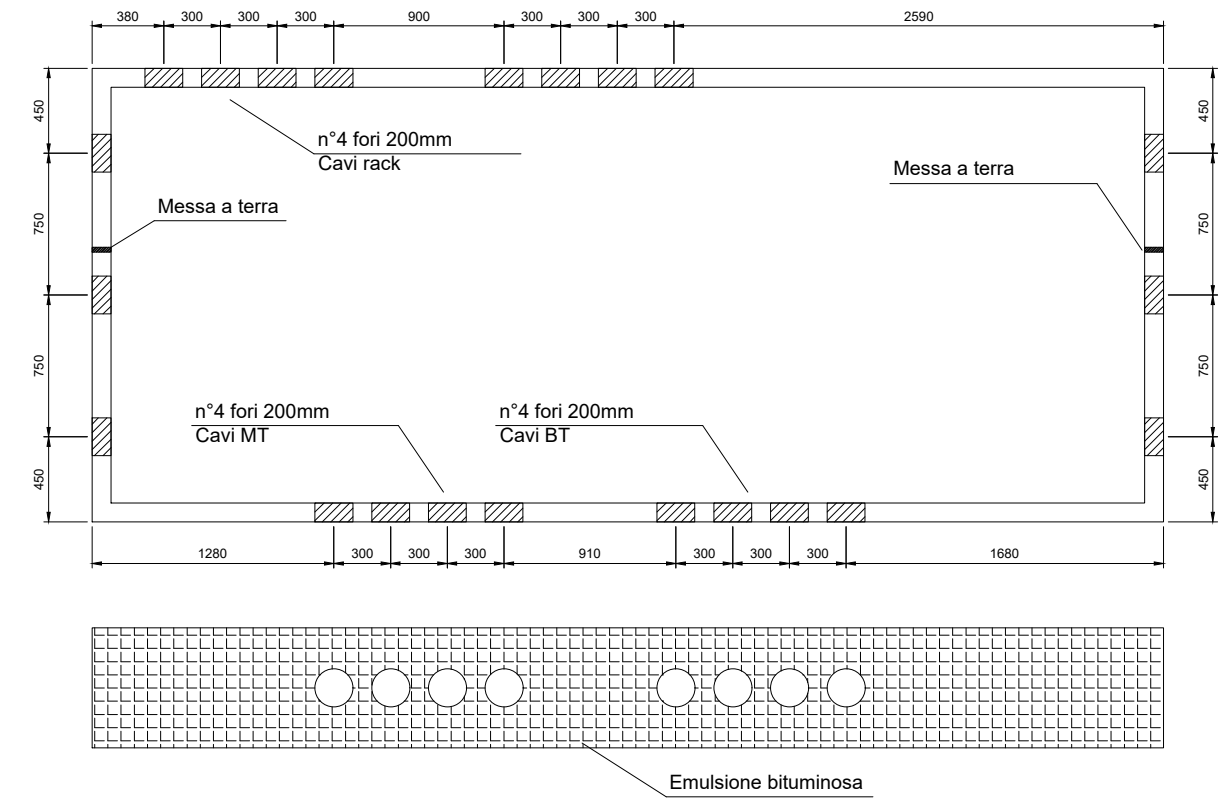

LEGENDA

- ⊕ Punto di messa a terra
- Conduttore di terra
- ⊗ Lampada
- ⏻ Interruttore

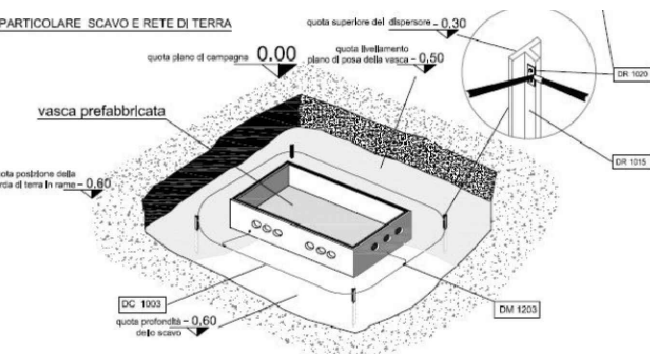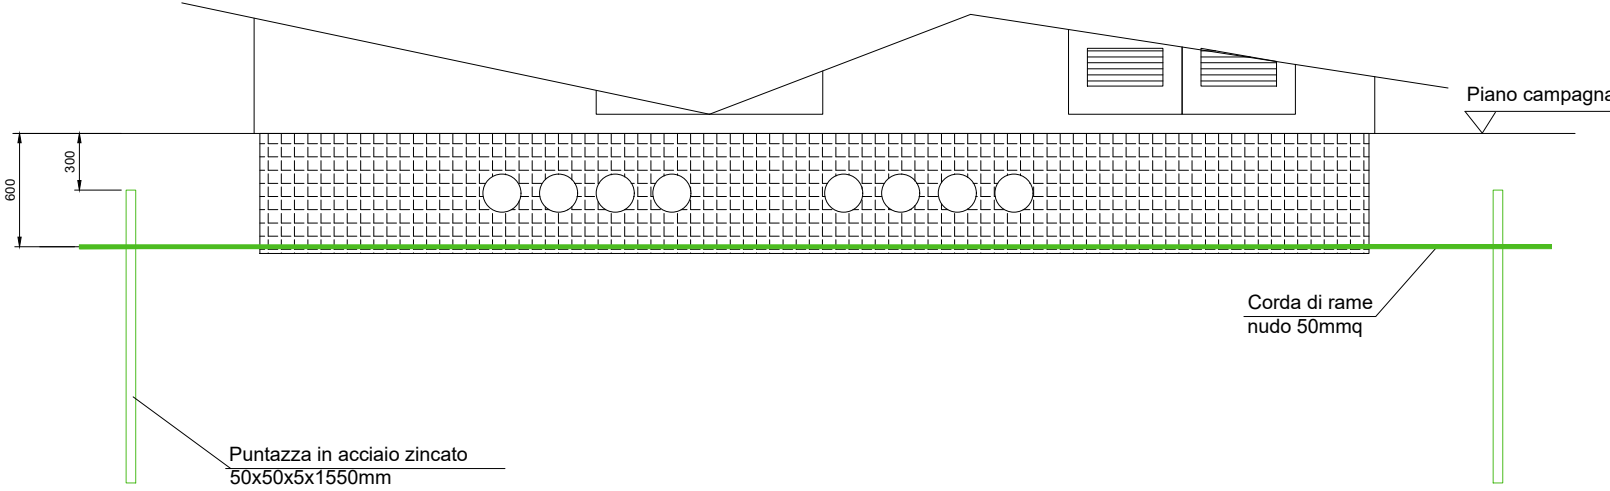

NOTA:
Cabine elettriche da realizzare secondo standard e-distribuzione DG2061