




24/09/2021	PRIMA EMISSIONE	Arch. Andrea Orlandelli	Ing. Gianluca Orsini	
DATA	DESCRIZIONE	REDATTO	VERIFICATO	APPROVATO
PROGETTO				
REALIZZAZIONE DI UN HUB DI RICERCA, SVILUPPO, PRODUZIONE, STOCCAGGIO, RICONVERSIONE E DISTRIBUZIONE DELL'IDROGENO, ALIMENTATO DA UN IMPIANTO FOTOVOLTAICO DA 8.982 MWp E RELATIVE OPERE DI CONNESSIONE ALLA RTN.				
UBICAZIONE				
SAN MATTEO DELLA DECIMA - COMUNE DI S. GIOVANNI IN PERSICETO (BO)				
TITOLO ELABORATO				
TIPICO STRUTTURE PANNELLI E CABINE				
CODICE ELABORATO TAV.6.4	REVISIONE 1	NOME FILE Tipico Strutture pannelli e cabine rev00.dwg	SCALA 1:100-1:500	
COMMITTENTE		PROGETTISTA	DATA	
Tozzigreen Tozzi Green S.p.A. Via Brigata Ebraica, 50 - 48123 Mezzano (RA) Tel: (+39) 0544 525311 - Fax: (+39) 0544 525319 web: www.tozzigreen.com		ArchLiving LABORATORIO DI PROGETTAZIONE ArchLiving s.r.l Via Monsignor Maverna, 4 - 44122 Ferrara (FE) Tel: (+39) 0532 733693 - Fax: (+39) 0532 692608 web: www.archliving.it	24/09/2021	
		COORDINAMENTO DI PROGETTO		
		ambiente Coordinamento & Direzione esperienza per l'ambiente		
		ambiente S.p.A. Via Frassinia, 21 - 54033 Carrara (MS) Tel: (+39) 0585 855624 - Fax: (+39 ) 0585 855617 web: www.tozzigreen.com		

STRINGHE FOTOVOLTAICHE CON ORIENTAMENTO SUD - 30° TILT


Vista in pianta

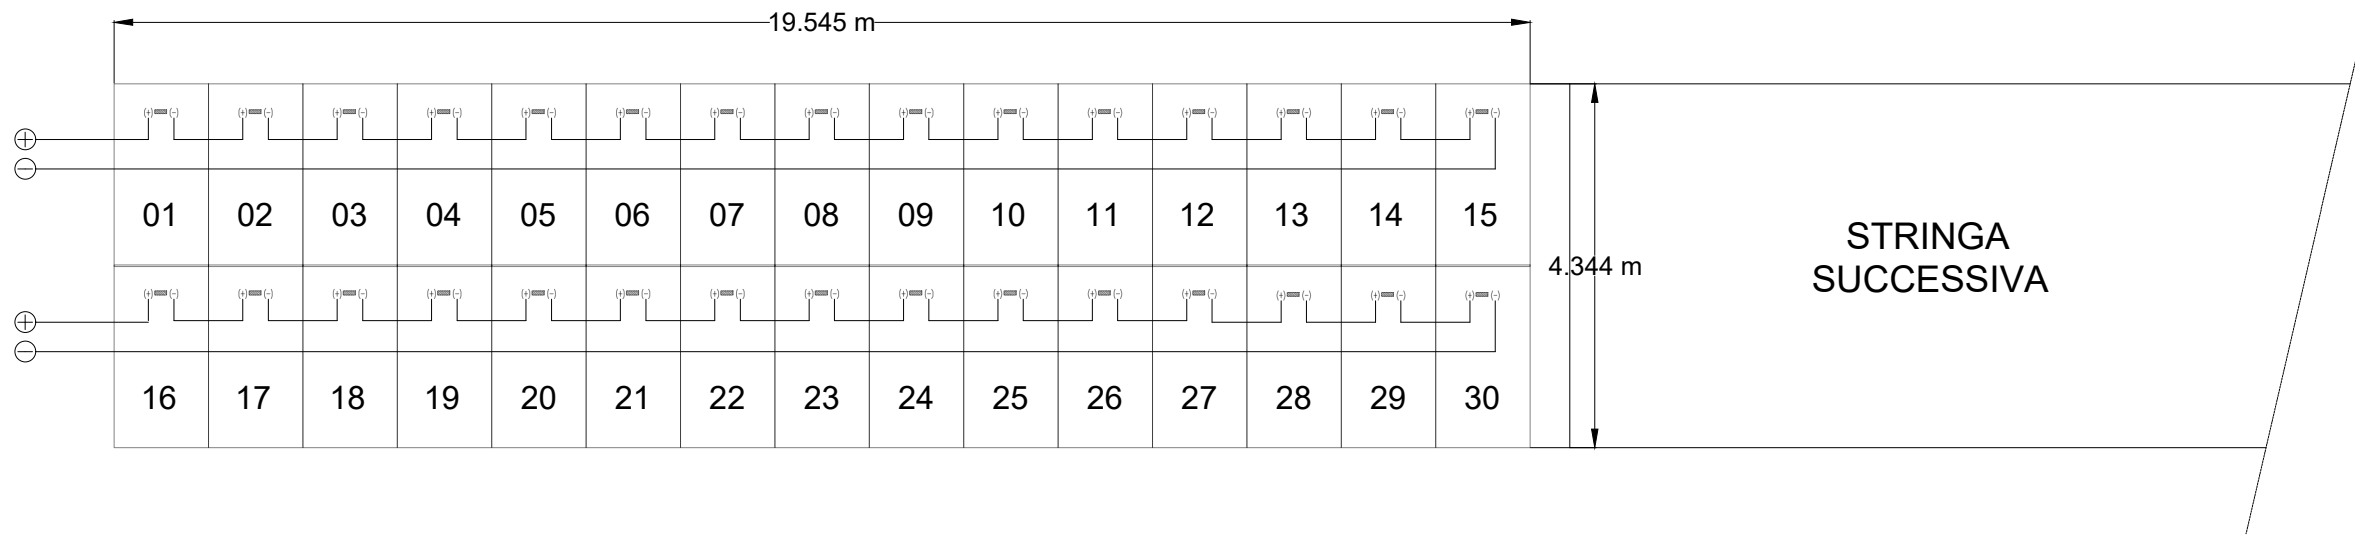

DETTAGLIO STRUTTURE FISSE PANNELLI FTV

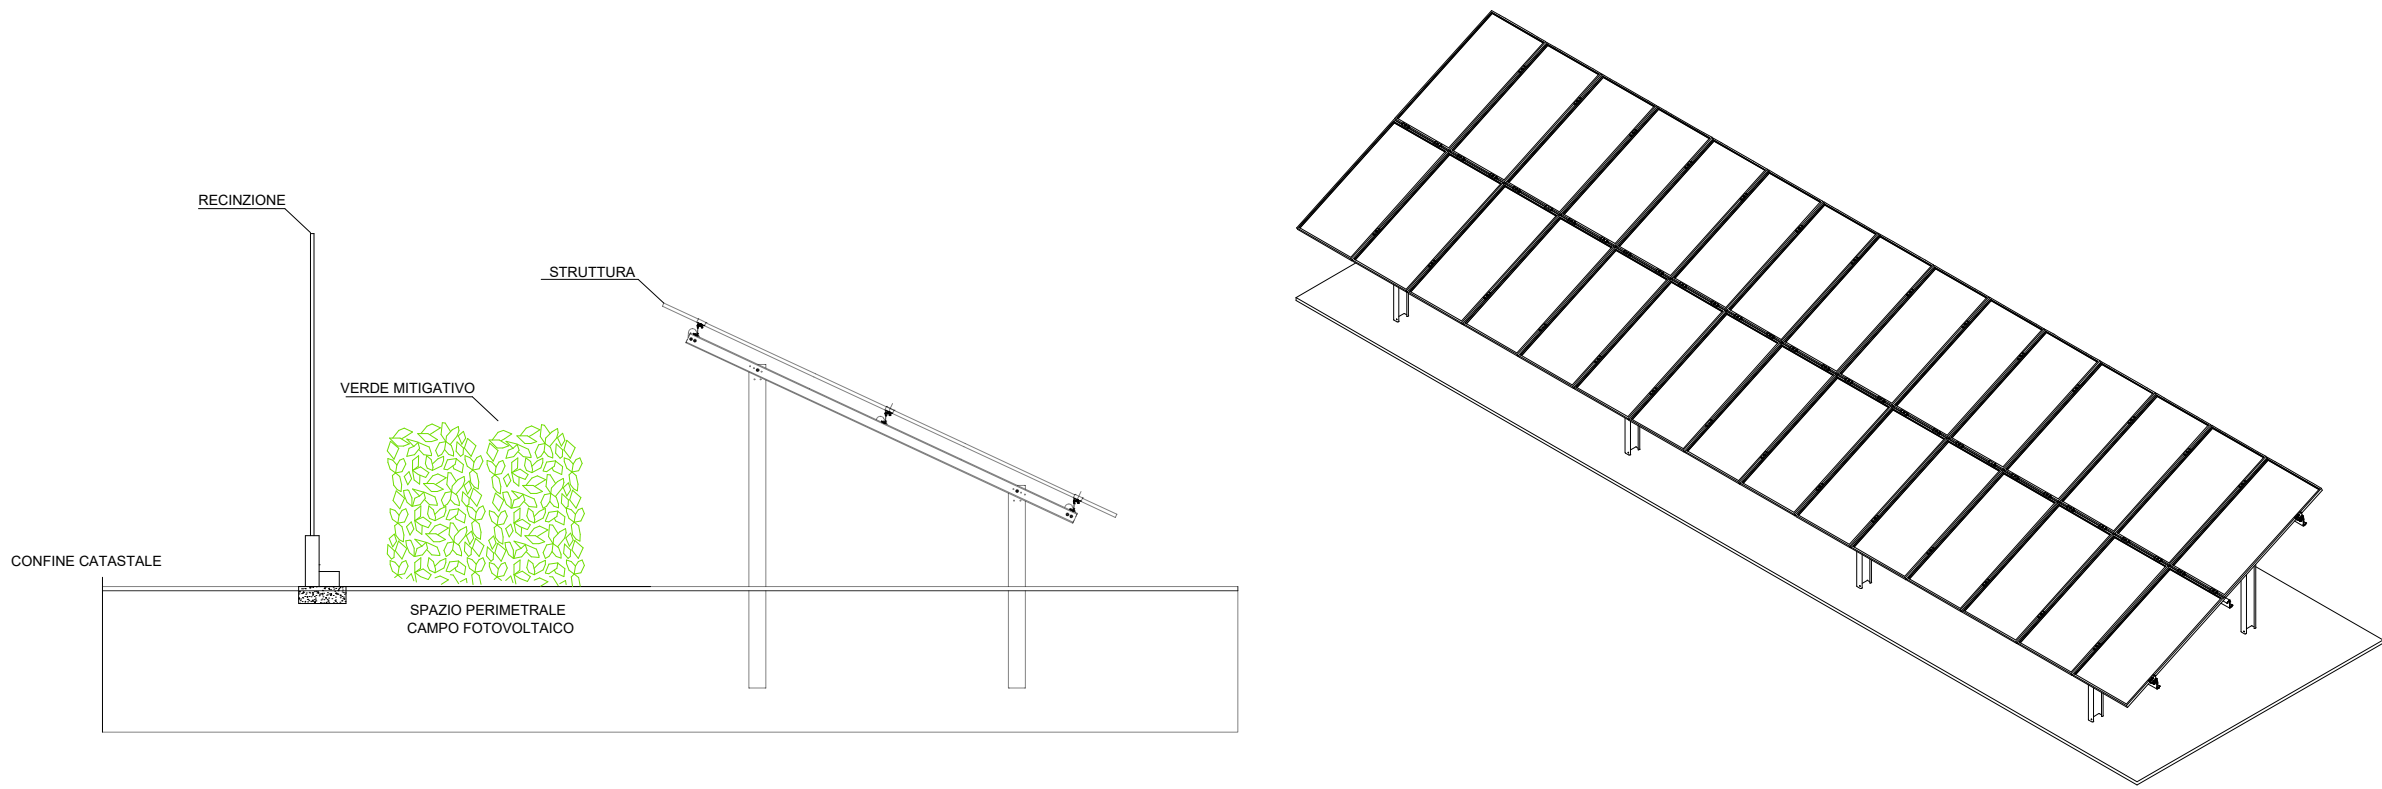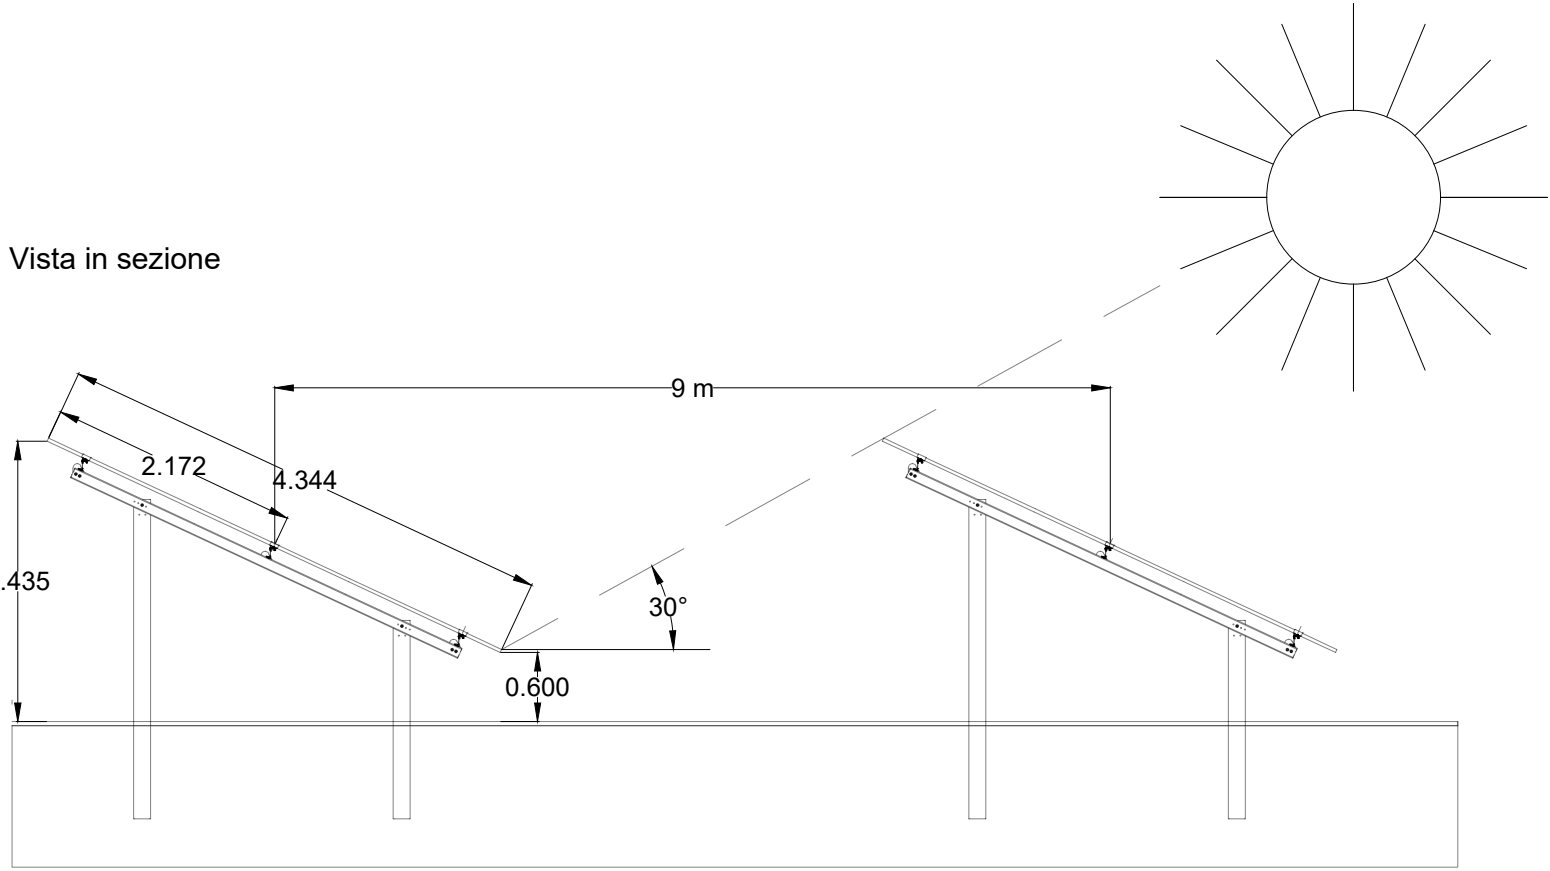


Cabina A - Impianto FTV

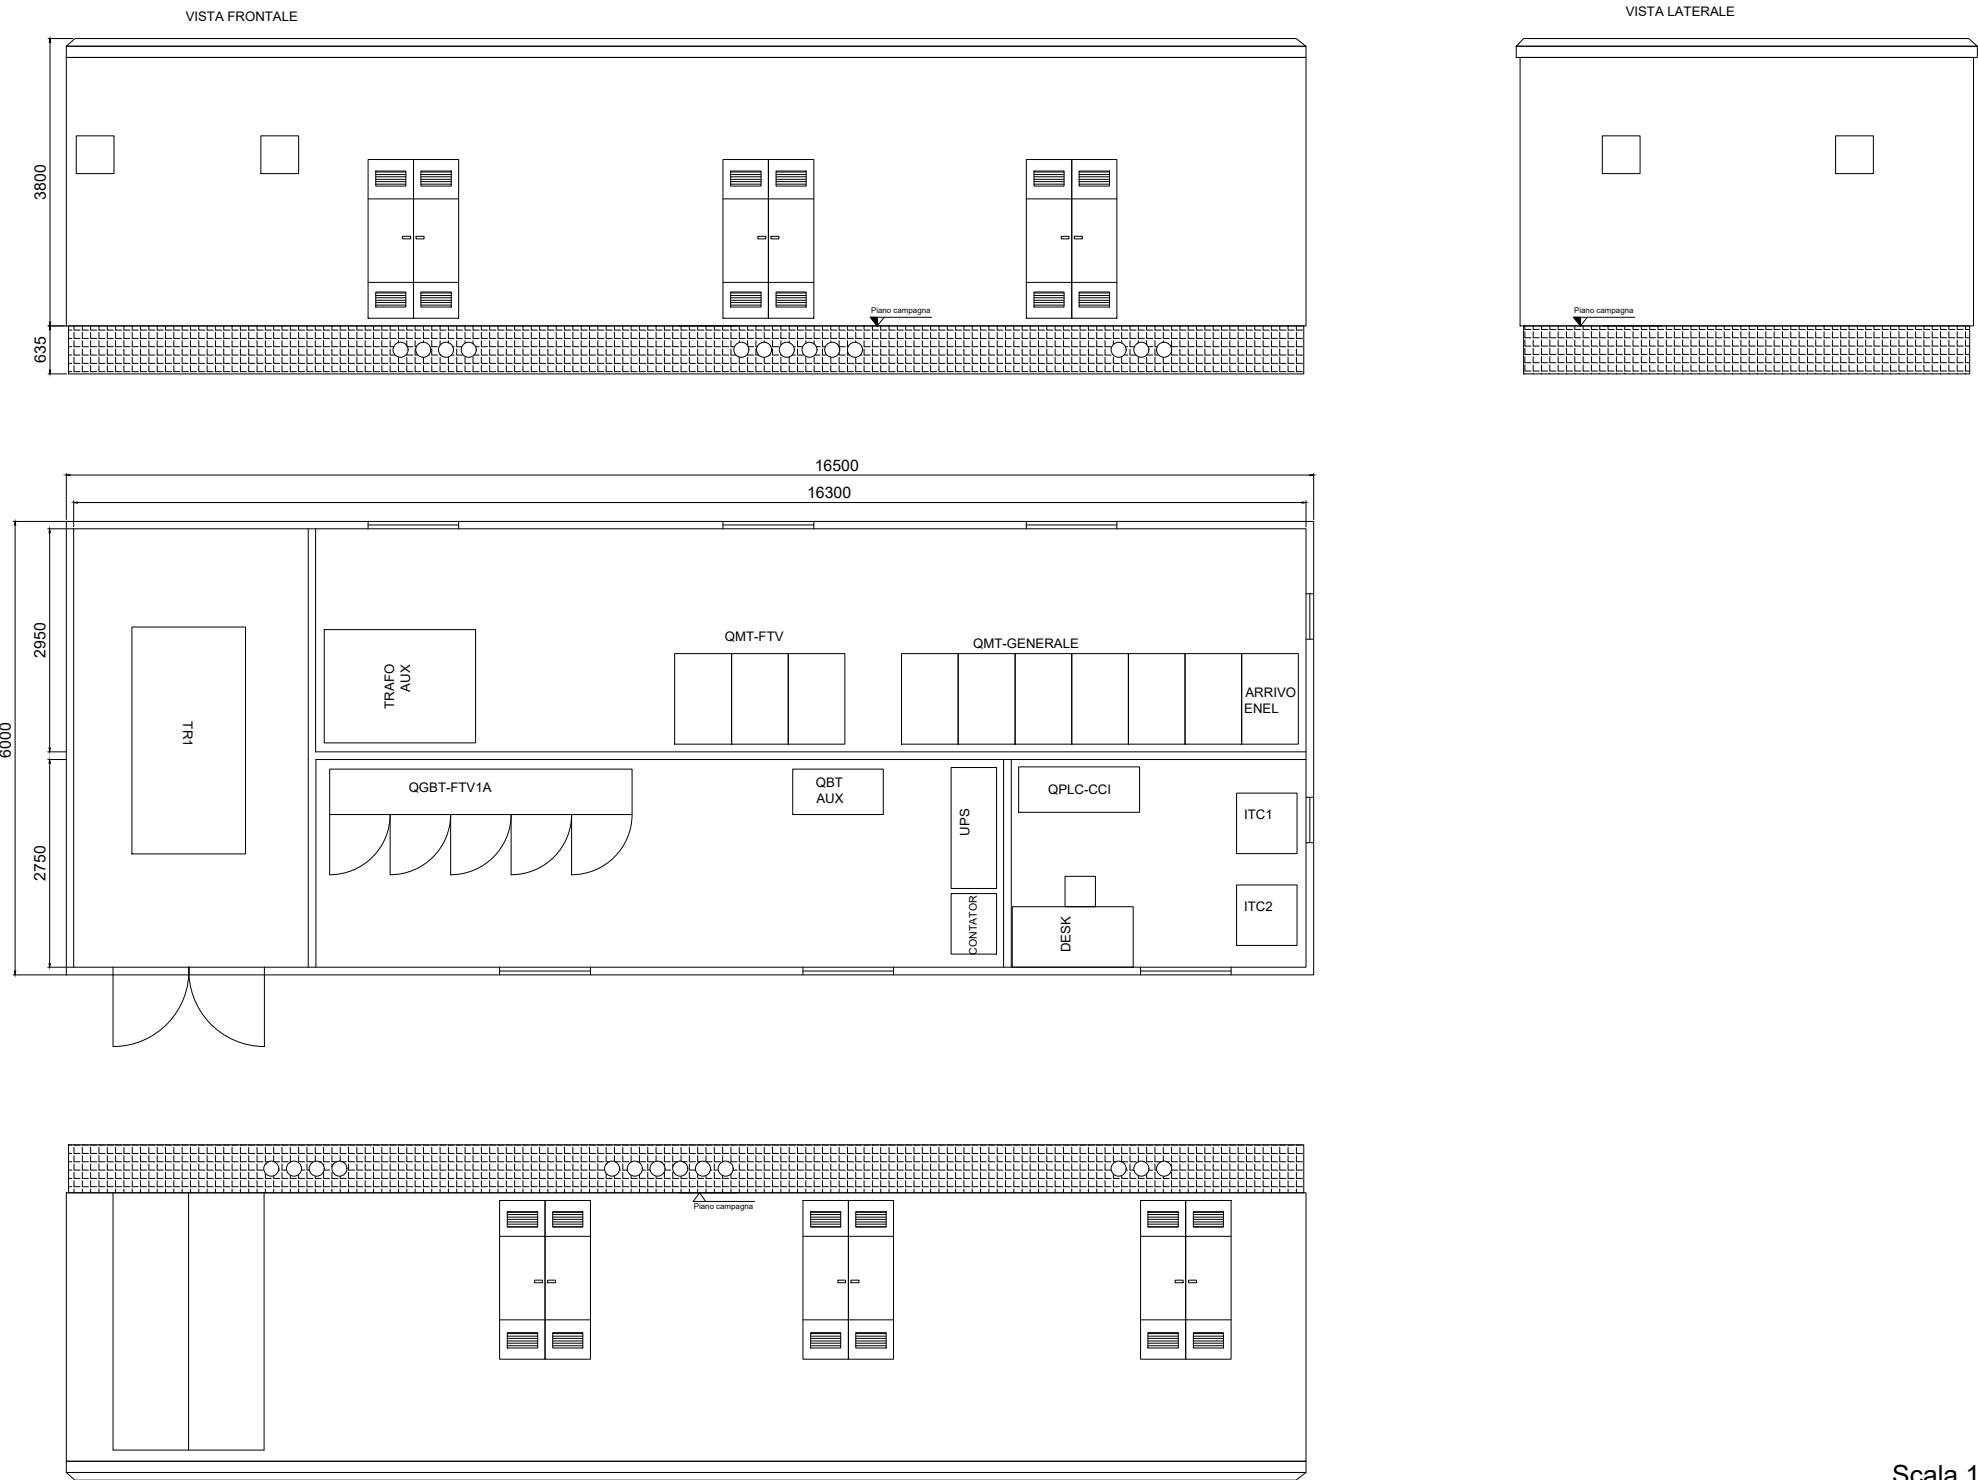

Scala 1:100


Cabina B - Impianto FTV

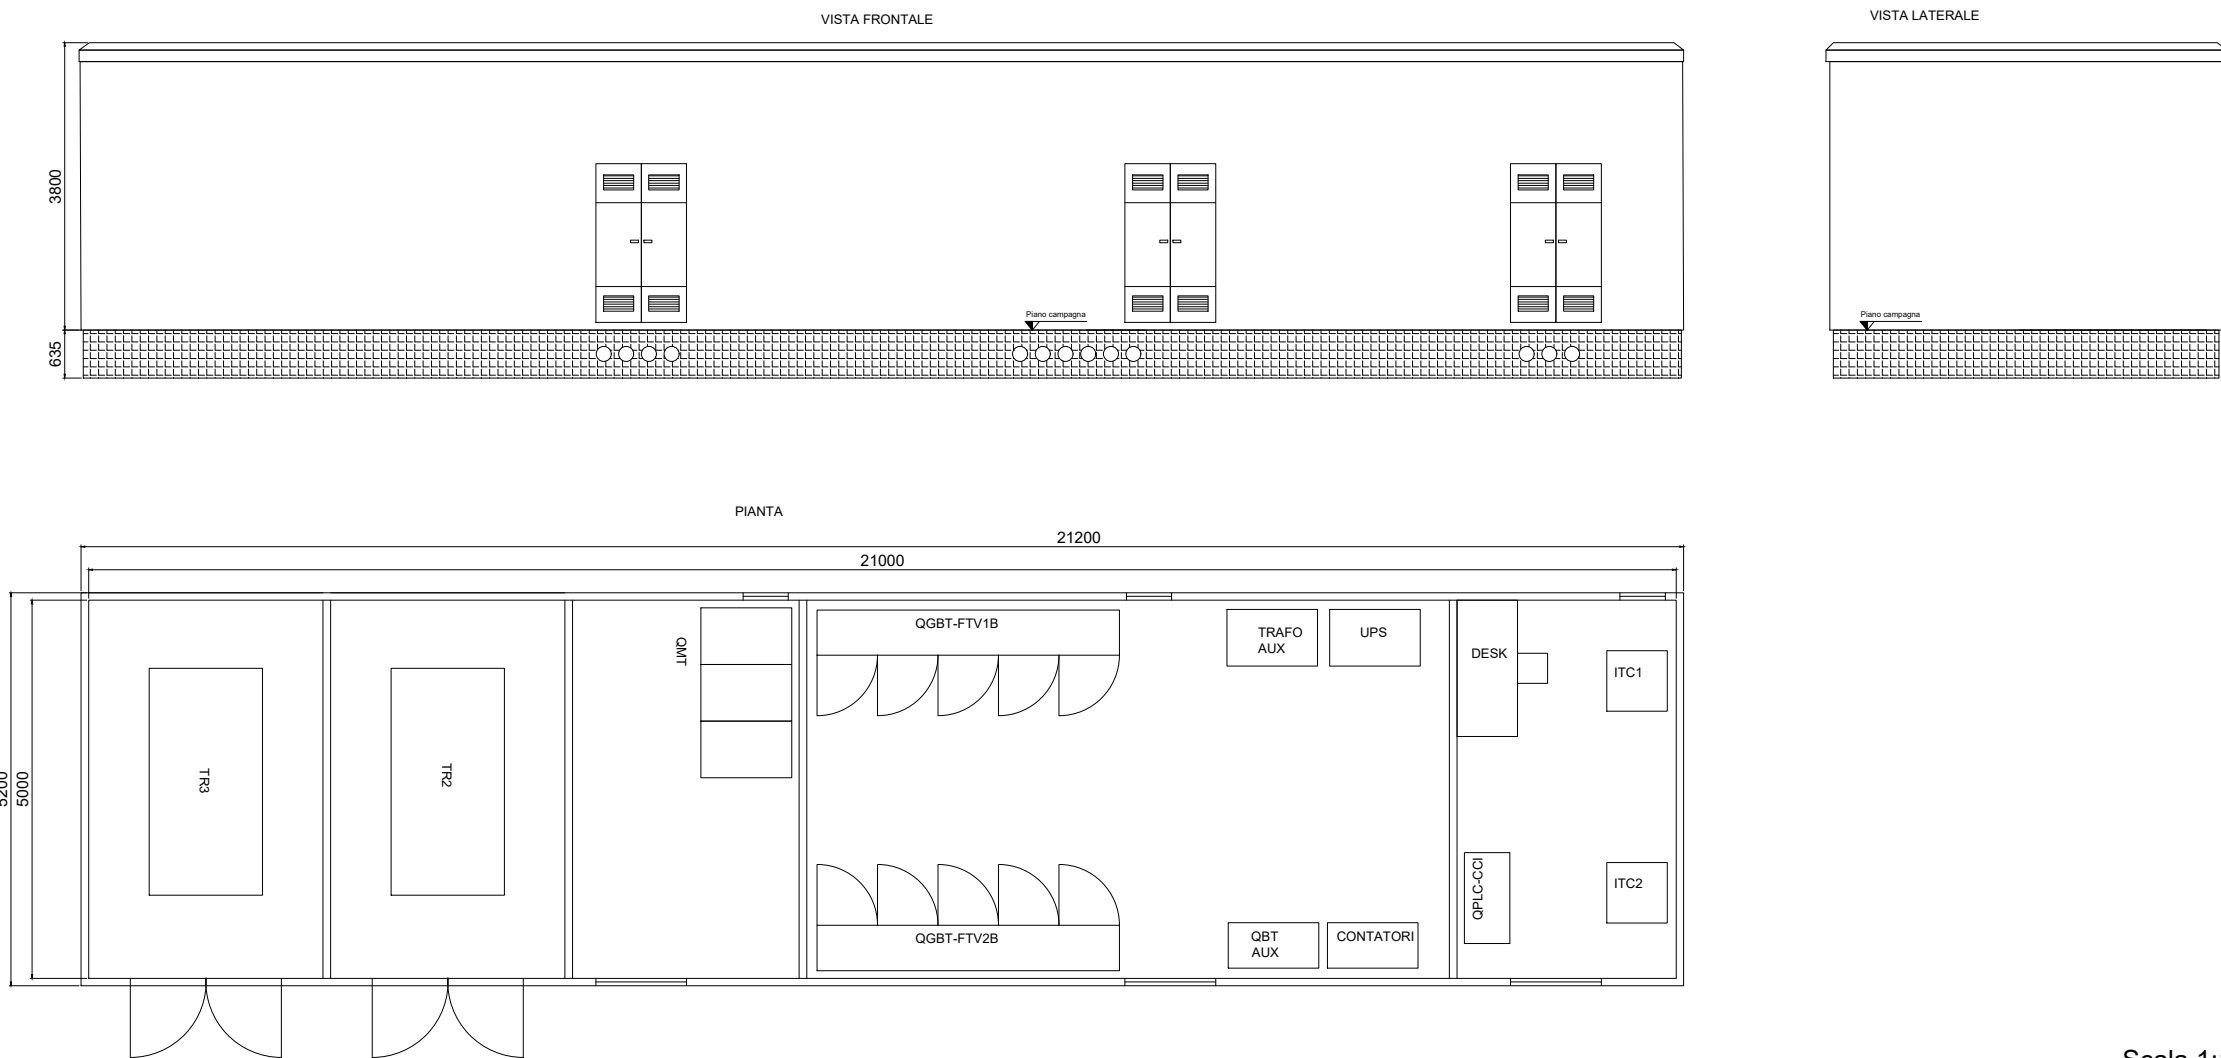

Scala 1:100

STRADA INTERNA

Dettaglio viabilità interna campo FTV

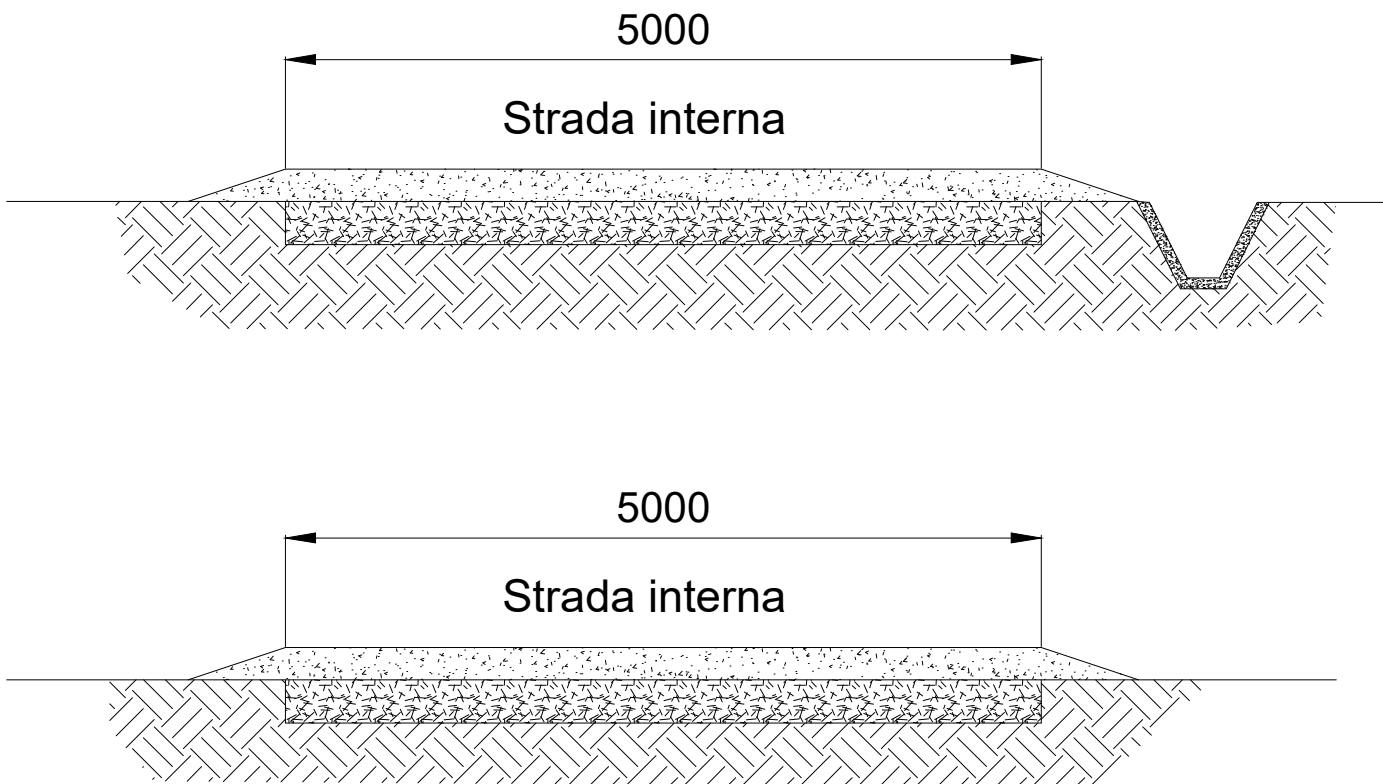

Scala 1:500