

PROGETTO


COMUNE DI S. GIOVANNI IN PERSICETO (BO), LOCALITA' SAN MATTEO DELLA DECIMA

CODICE ELABORATO TAV 7.2	REVISIONE 00	NOME FILE 21-289-ANT-EG-RB8.dwg	SCALA -
------------------------------------	------------------------	------------------------------------	-------------------

Antares Progettazione
Via Santo Stefano, 23 - 56123 Pisa (PI)
Tel: (+39) 050 9910590 - Fax: (+39) 050 9910590
web: www.antareshprogettazione.it



ambiente S.p.A.
Via Frassina, 21 - 54033 Carrara (MS)
Tel: (+39) 0585 855624 - Fax: (+39) 0585 855617
web: www.tozzigreen.com

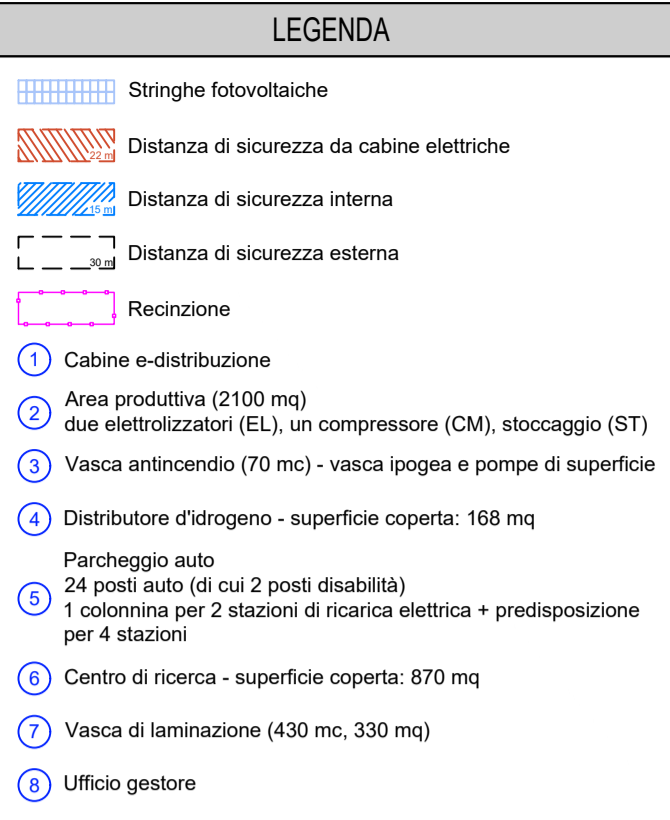

DISTANZE DI SICUREZZA - SCALA 1:500

