



24/09/2021	PRIMA EMISSIONE	Arch. Andrea Giugliarelli	Ing. Gessica Grossi	
DATA	DESCRIZIONE	REDATTO	VERIFICATO	APPROVATO
PROGETTO				
REALIZZAZIONE DI UN HUB DI RICERCA, SVILUPPO, PRODUZIONE, STOCCAGGIO, RICONVERSIONE E DISTRIBUZIONE DELL'IDROGENO, ALIMENTATO DA UN IMPIANTO FOTOVOLTAICO DA 8.982 MWp E RELATIVE OPERE DI CONNESSIONE ALLA RTN.				
UBICAZIONE				
SAN MATTEO DELLA DECIMA - COMUNE DI S. GIOVANNI IN PERSICETO (BO)				
TITOLO ELABORATO				
ELABORATO DI VARIANTE URBANISTICA - STRALCIO PSC				
CODICE ELABORATO	REVISIONE	NOME FILE	SCALA	
TAV. 4.6	1	P21-099_ES_AFX_Inquadramento urbanistico_R01.dwg	-	
COMMITTENTE		PROGETTISTA	DATA	
TOZZIgreen		ArchLiving LABORATORIO di PROGETTAZIONE	24/09/2021	
Tozzi Green S.p.A. Via Brigata Ebraica, 50 - 48123 Mezzano (RA) Tel: (+39) 0544 525311 - Fax: (+39) 0544 525319 web: www.tozzigreen.com		ArchLiving s.r.l. Via Monsignor Maverna, 4 - 44122 Ferrara (FE) Tel: (+39) 0532 733683 - Fax: (+39) 0532 692608 web: www.archliving.it		
		COORDINAMENTO DI PROGETTO		
		ambiente s.p.a. consulenza & ingegneria esperienza per l'ambiente		
		ambiente S.p.A. Via Frassina, 21 - 54033 Carrara (MS) Tel: (+39) 0585 855624 - Fax: (+39) 0585 855617 web: www.tozzigreen.com		

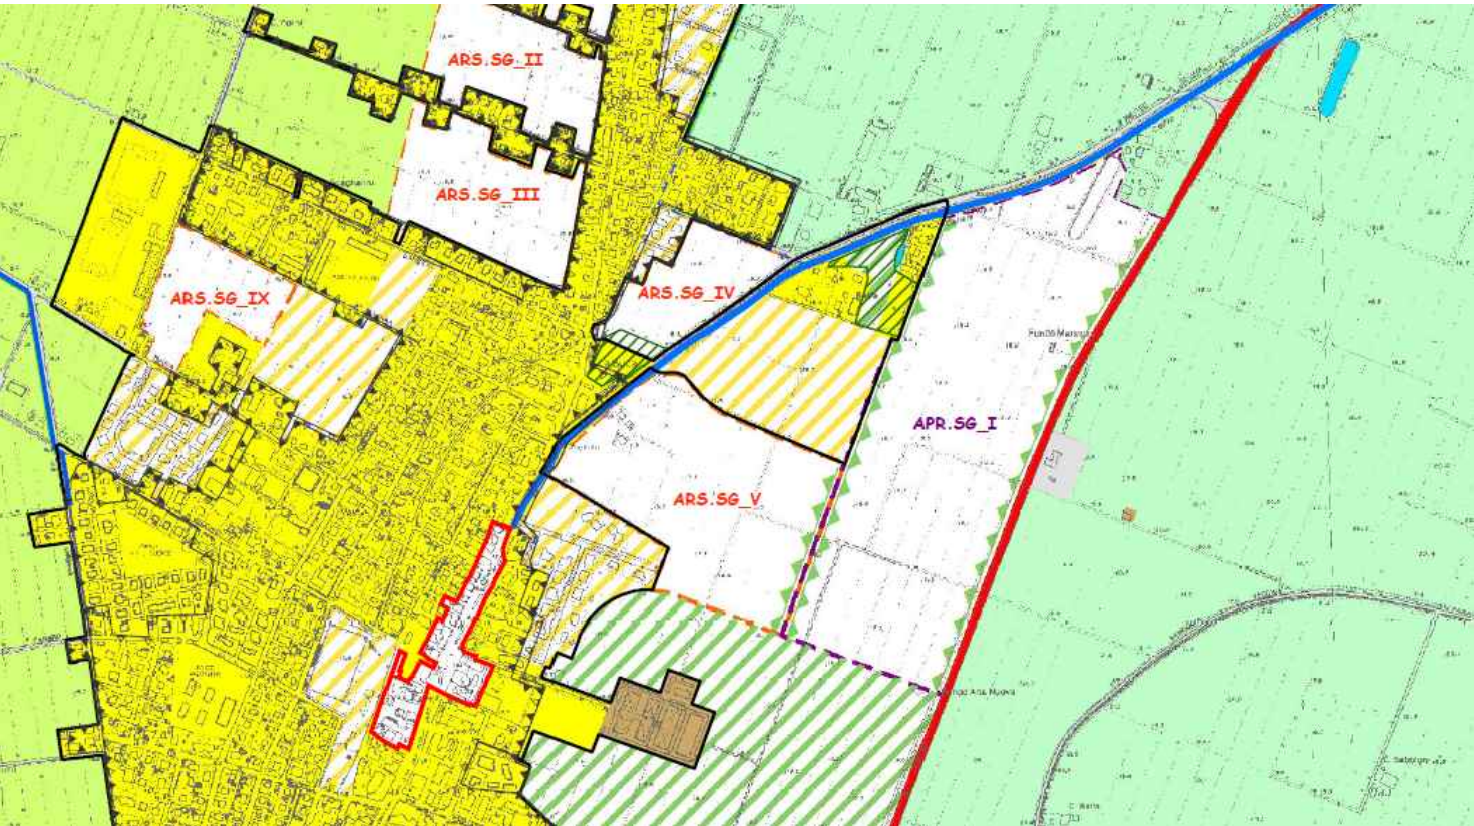

PSC.SG, T1.a - Classificazione del territorio ed assetto delle infrastrutture. STATO DI FATTO

La variante urbanistica proposta prevede l'espansione dell'area produttiva APR.SG\_I (all'interno della quale ricade già la maggior parte dell'intervento), all'interno della ARS.SG\_V). La modifica non comporta creazioni di nuove aree frammentarie o discontinue, ma il solo spostamento del confine tra quelle esistenti. Si riporta lo stato variato.

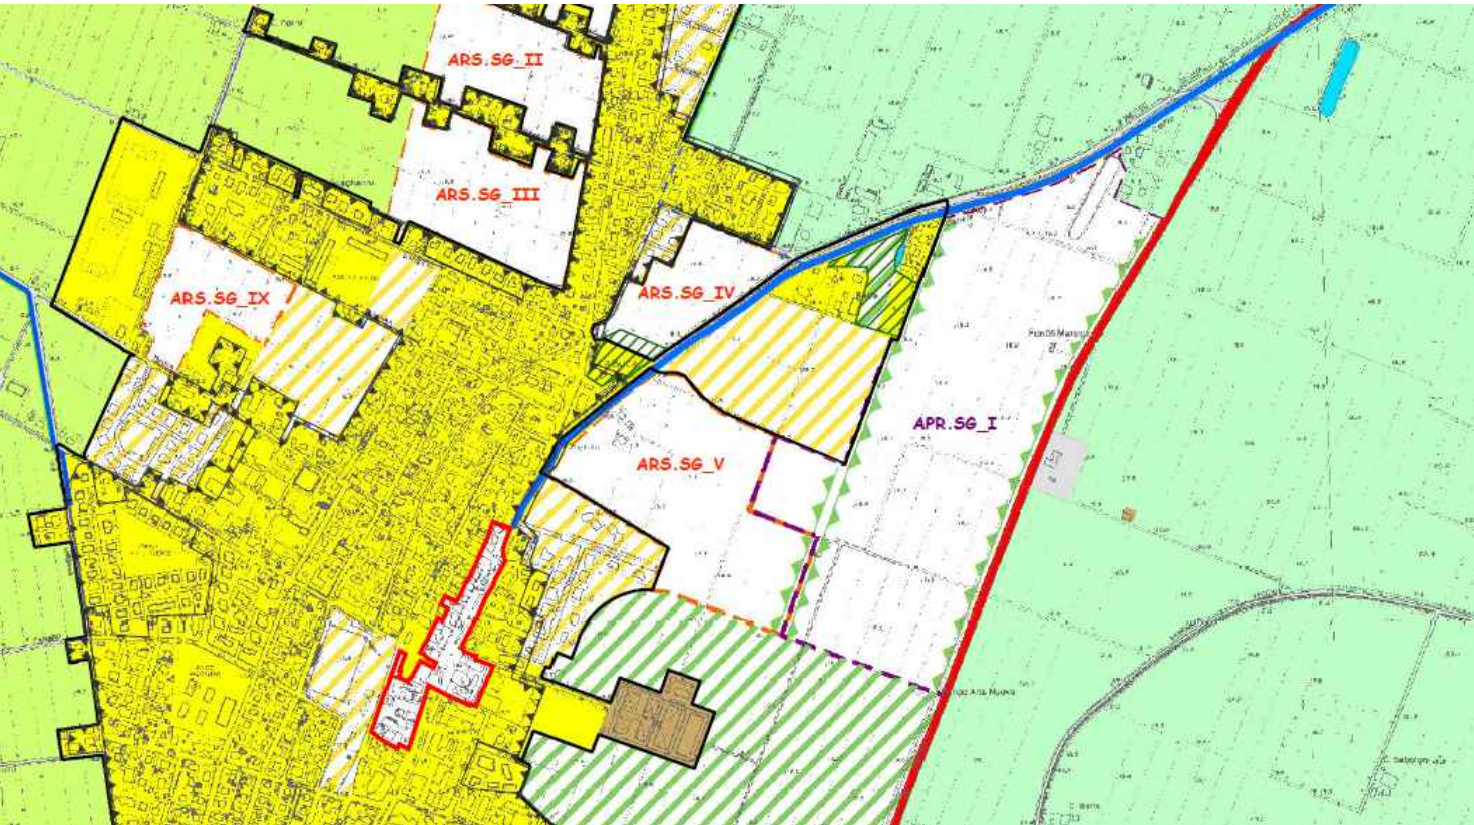

PSC.SG, T1.a - Classificazione del territorio ed assetto delle infrastrutture. STATO VARIATO