




Sezione longitudinale scavo lungo strada asfaltata
Scala 1:50

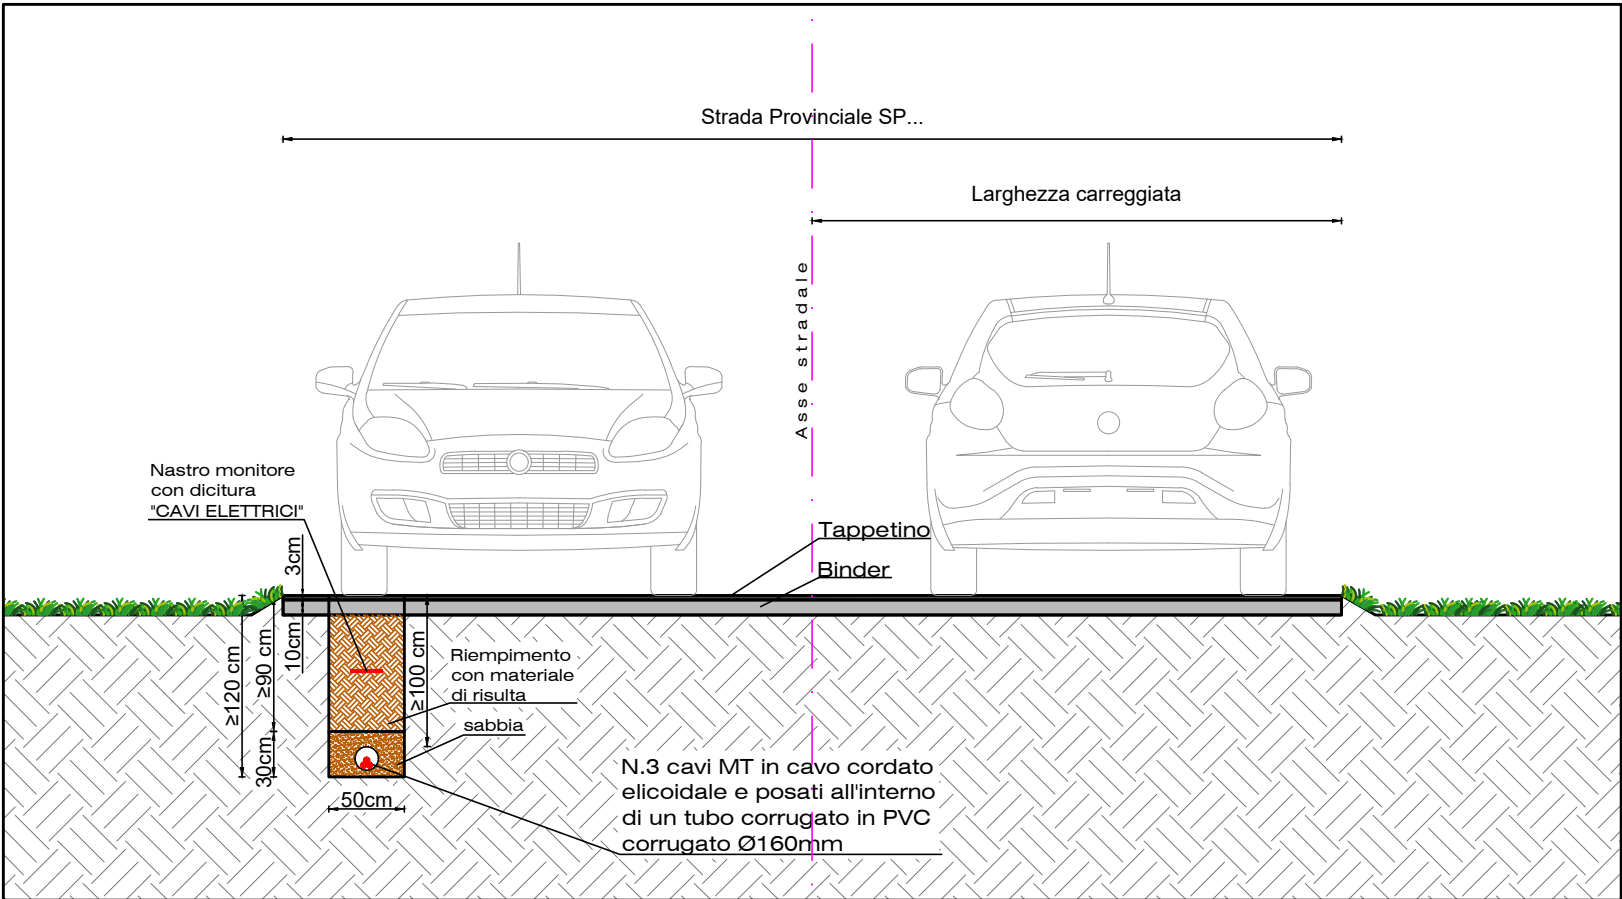


Sezione longitudinale scavo lungo banchina
Scala 1:50

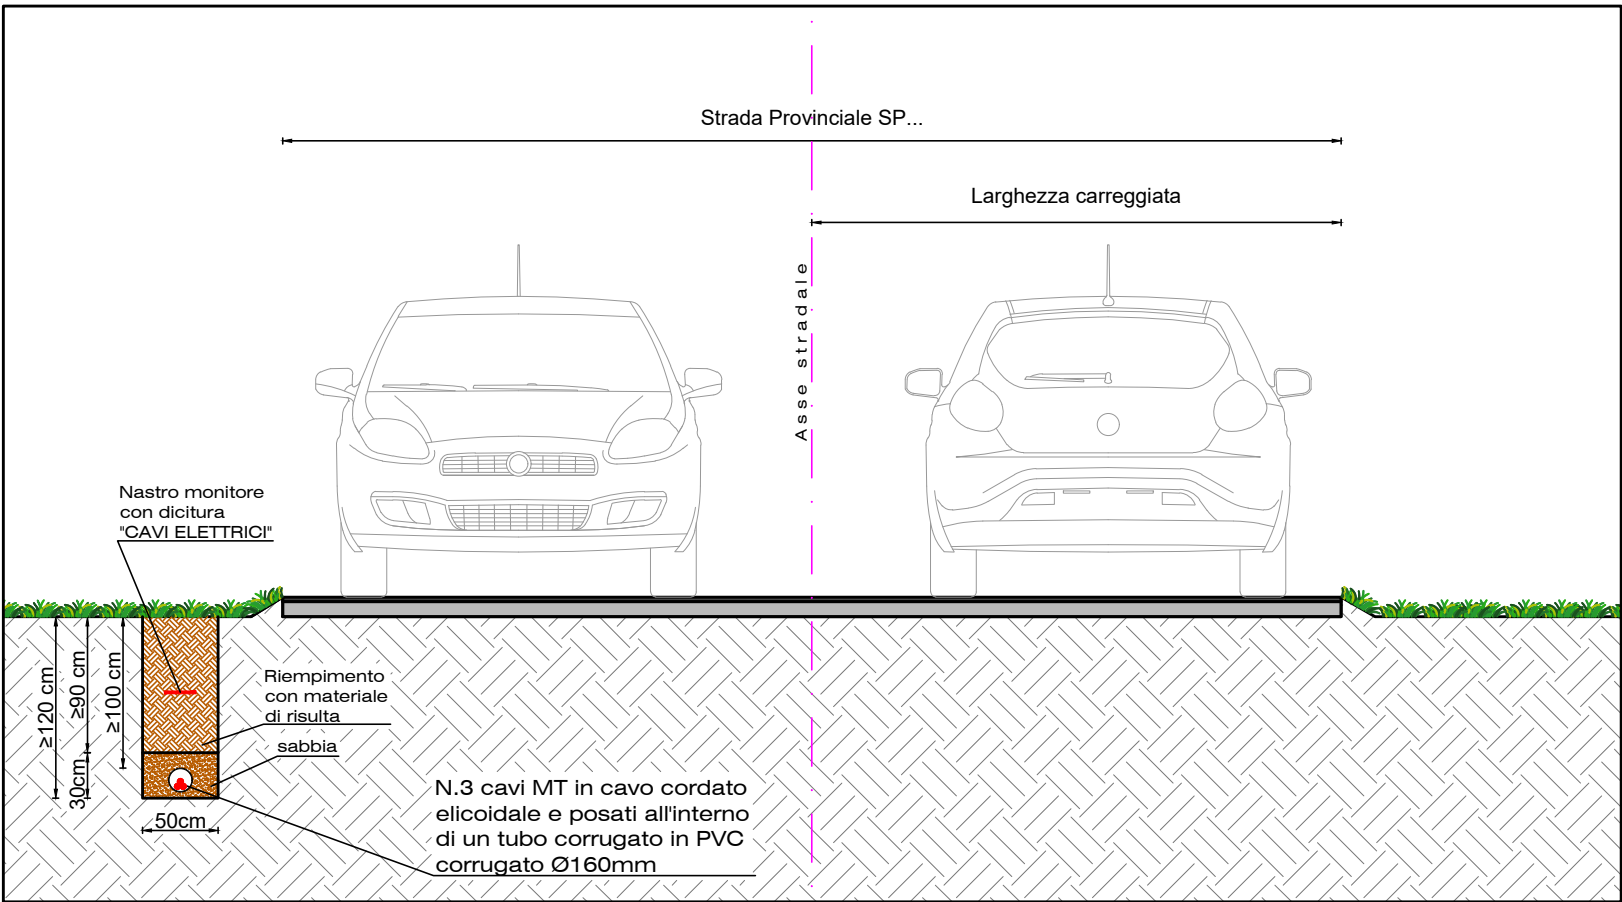


Modalità di esecuzione scavo su strada asfaltata - Scala 1:25

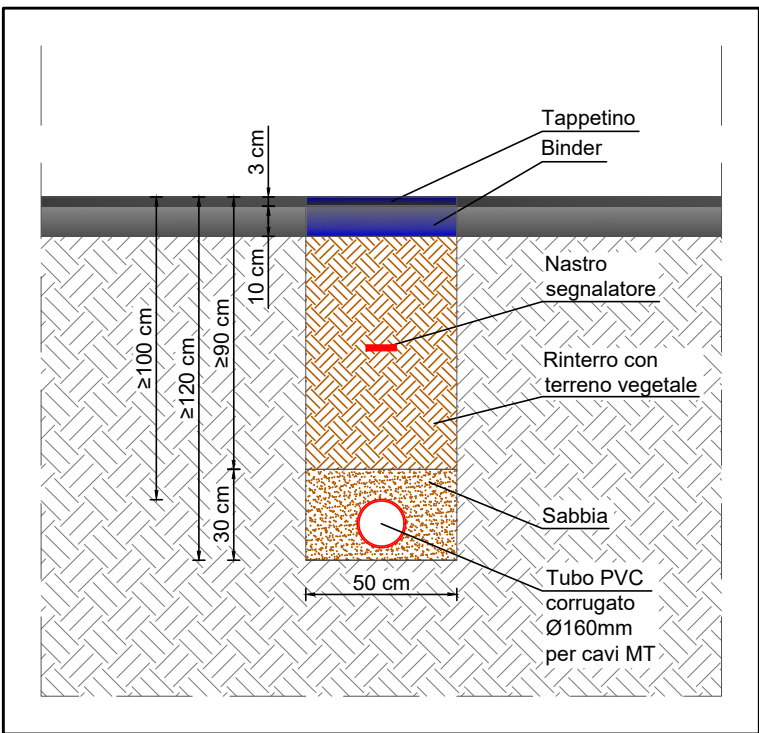


Modalità di esecuzione scavo su strada bianca - Scala 1:25

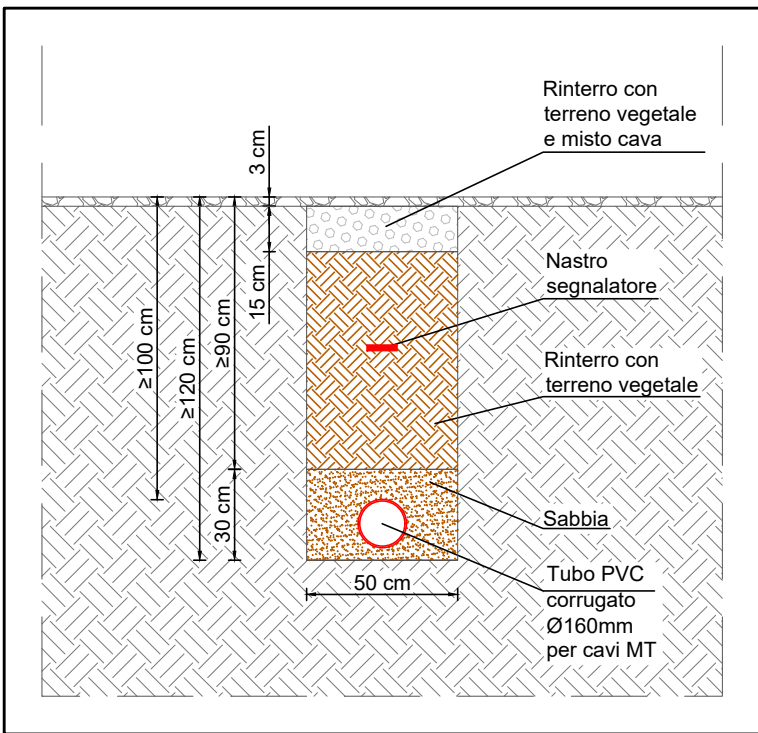


Individuazione posizione scavo lungo strada asfaltata - Scala 1:200

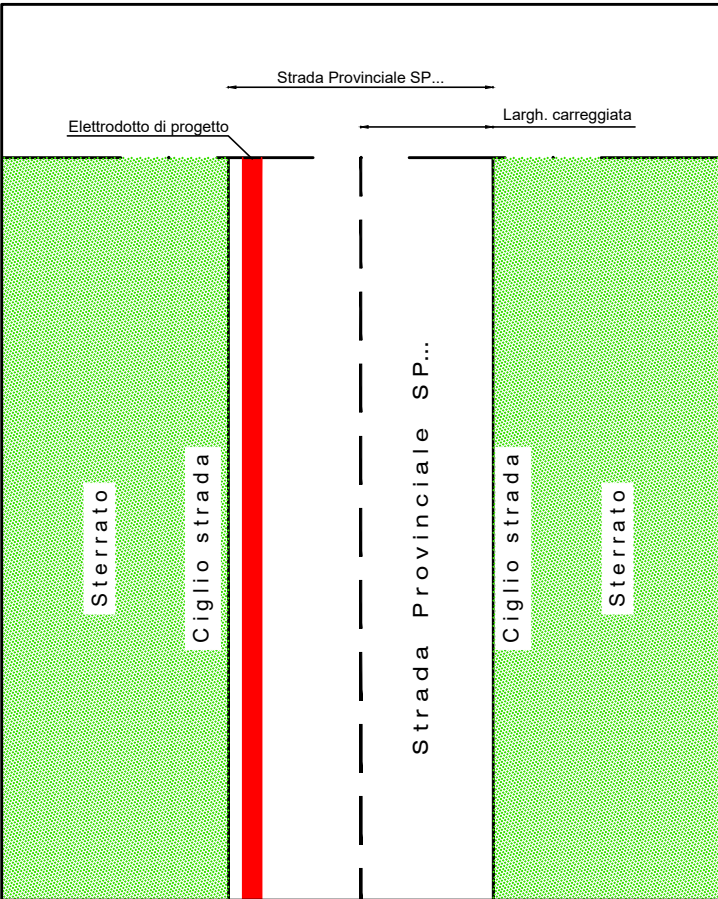

Individuazione posizione scavo lungo banchina - Scala 1:200

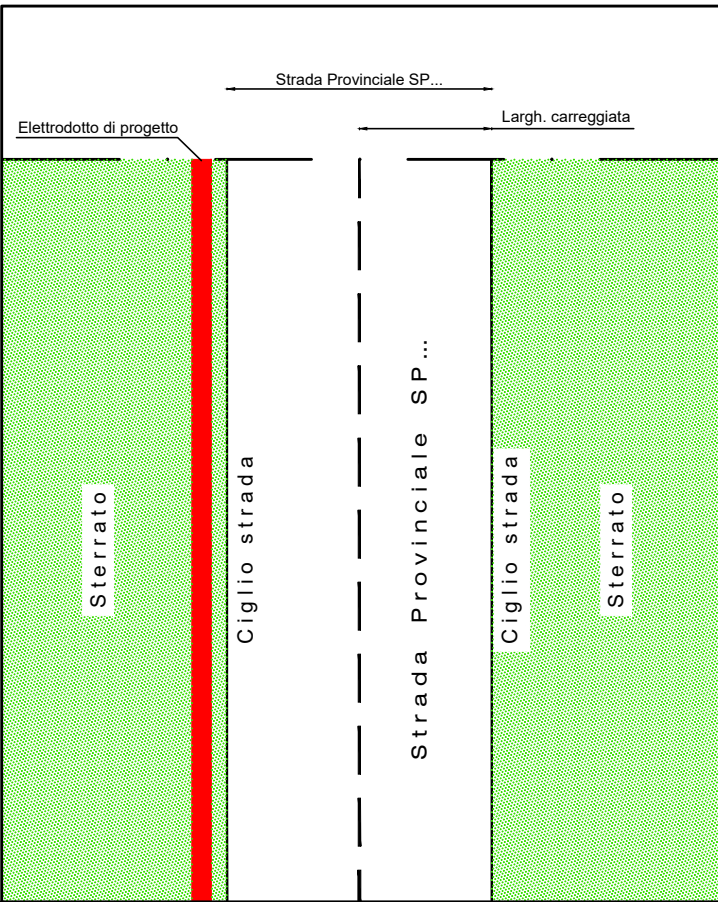

Modalità di esecuzione scavo su terreno - Scala 1:25

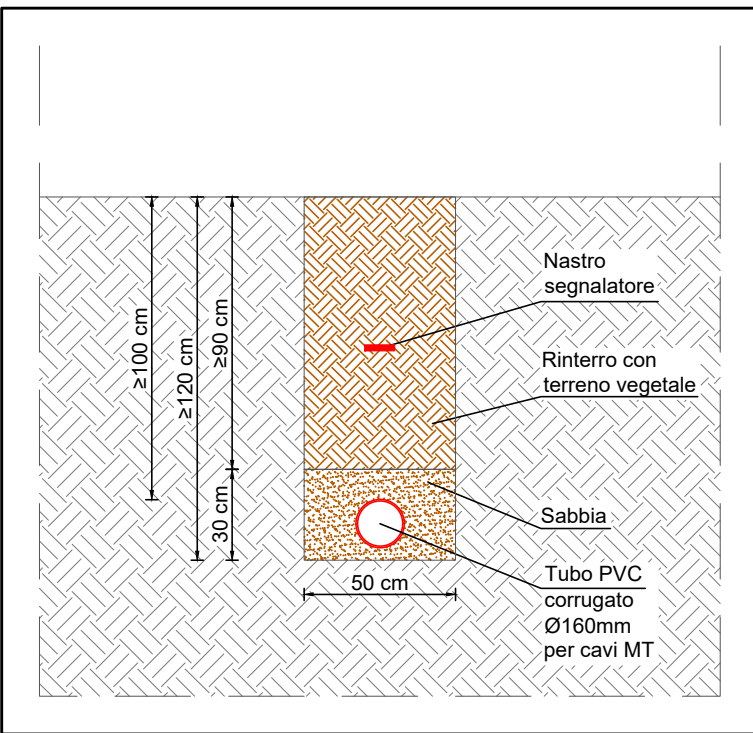

NOTA:
Nel caso in cui vengano posate più tubazioni nel medesimo scavo, lo stesso verrà adeguatamente allargato seguendo le prescrizioni comunicate dal gestore della rete stradale.



PROGETTO ESECUTIVO

COMUNE DI COPPARO (FE)

IMPIANTO FOTOVOLTAICO CONNESSO ALLA RETE
ELETTRICA PER VENDITA DI ENERGIA

PARTICOLARI

TAVOLA: <div>PRO001B</div>		SCALA: <div>VARIE</div>	NOME FILE: <div>0707-015-ESgPRO001_R00-00_PLAN</div>			
<div>COMMITTENTE:</div> <div><div><div>A.I.E.M. s.r.l.</div><div>V.le Combattenti Alleati d'Europa, 9/G</div><div>45030 BORSEA (RO)</div><div>Partita IVA 01264930296</div></div><div><div>A.I.E.M. S.R.L.</div><div>Viale C. Alleati d'Europa 9/G</div><div>45100 ROVIGO (RO)</div><div>P.IVA 01264930296</div></div></div>			<div>PROPRIETARI:</div> <div><ul style="list-style-type: none">• Poli Società Agricola S.R.L.<div>C.F. & P.IVA: 04959100282</div><ul style="list-style-type: none">• Canetti Enzo<div>C.F. CNTNZE56M02C980Q</div><ul style="list-style-type: none">• Balestra Daniela<div>C.F. BLSDNL47A68D713X</div><ul style="list-style-type: none">• Stabellini Sabina<div>C.F. STBSBN70S57C980P</div><ul style="list-style-type: none">• Stabellini Emanuela<div>C.F. STBMNL74C64C980R</div><ul style="list-style-type: none">• Franzia Monica<div>C.F. FRNMNC61M70A952B</div><ul style="list-style-type: none">• Camattari Nardo<div>C.F. CMTNRD35T10D548S</div></div>		<div>PROGETTAZIONE:</div> <div><div><div><div><div>P</div><div>rogettando</div></div><div><div><div>Via Davila, 1</div><div>35028 Piove di Sacco (PD)</div><div>P.IVA 04048490280</div><div>Tel. 0425/1990552</div><div>email: info@progettando-sh.it</div><div>Progettista: Dott. Ing. Dario Turolla</div></div></div></div></div></div>	
Revisione	Data	Note		Redatto	Controllato	Approvato
00	SETTEMBRE 2021	Prima emissione		AU	FG	DT

TUTTI I DIRITTI SONO RISERVATI
Questo documento è di proprietà di Progettando s.r.l. e sullo stesso si riserva ogni diritto. Pertanto questo documento non può essere copiato, riprodotto, comunicato o divulgato ad altri o usato in qualsiasi maniera, nemmeno per fini sperimentali, senza autorizzazione scritta di Progettando s.r.l. Su richiesta dovrà essere prontamente reinviato a Progettando s.r.l.